




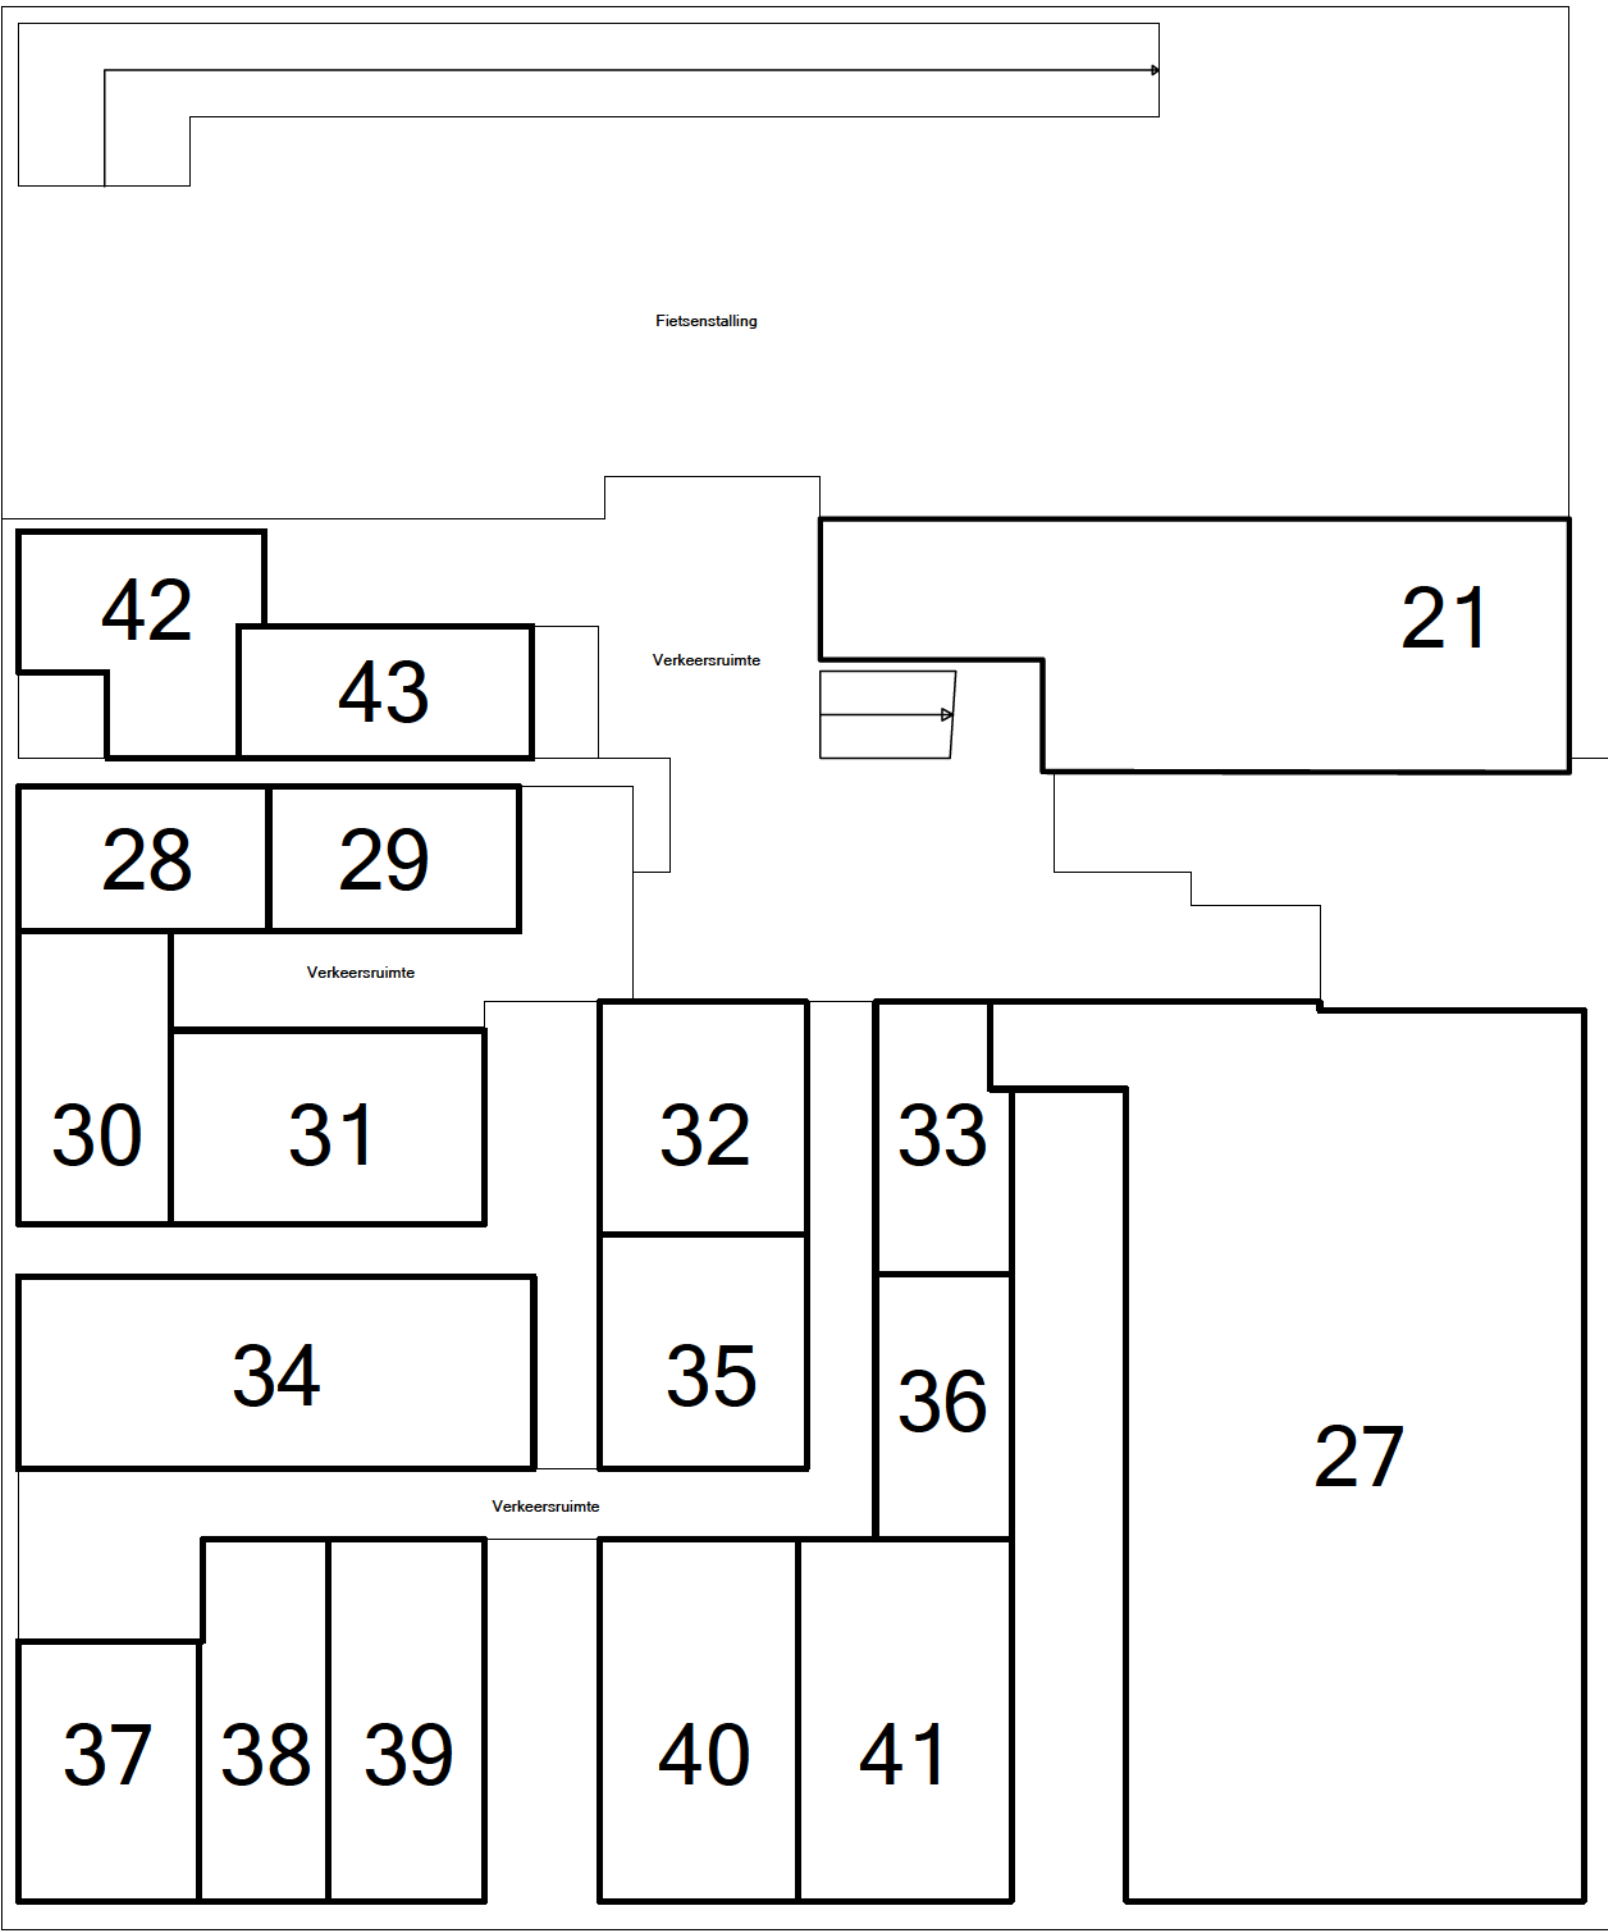

Kelder
1:100

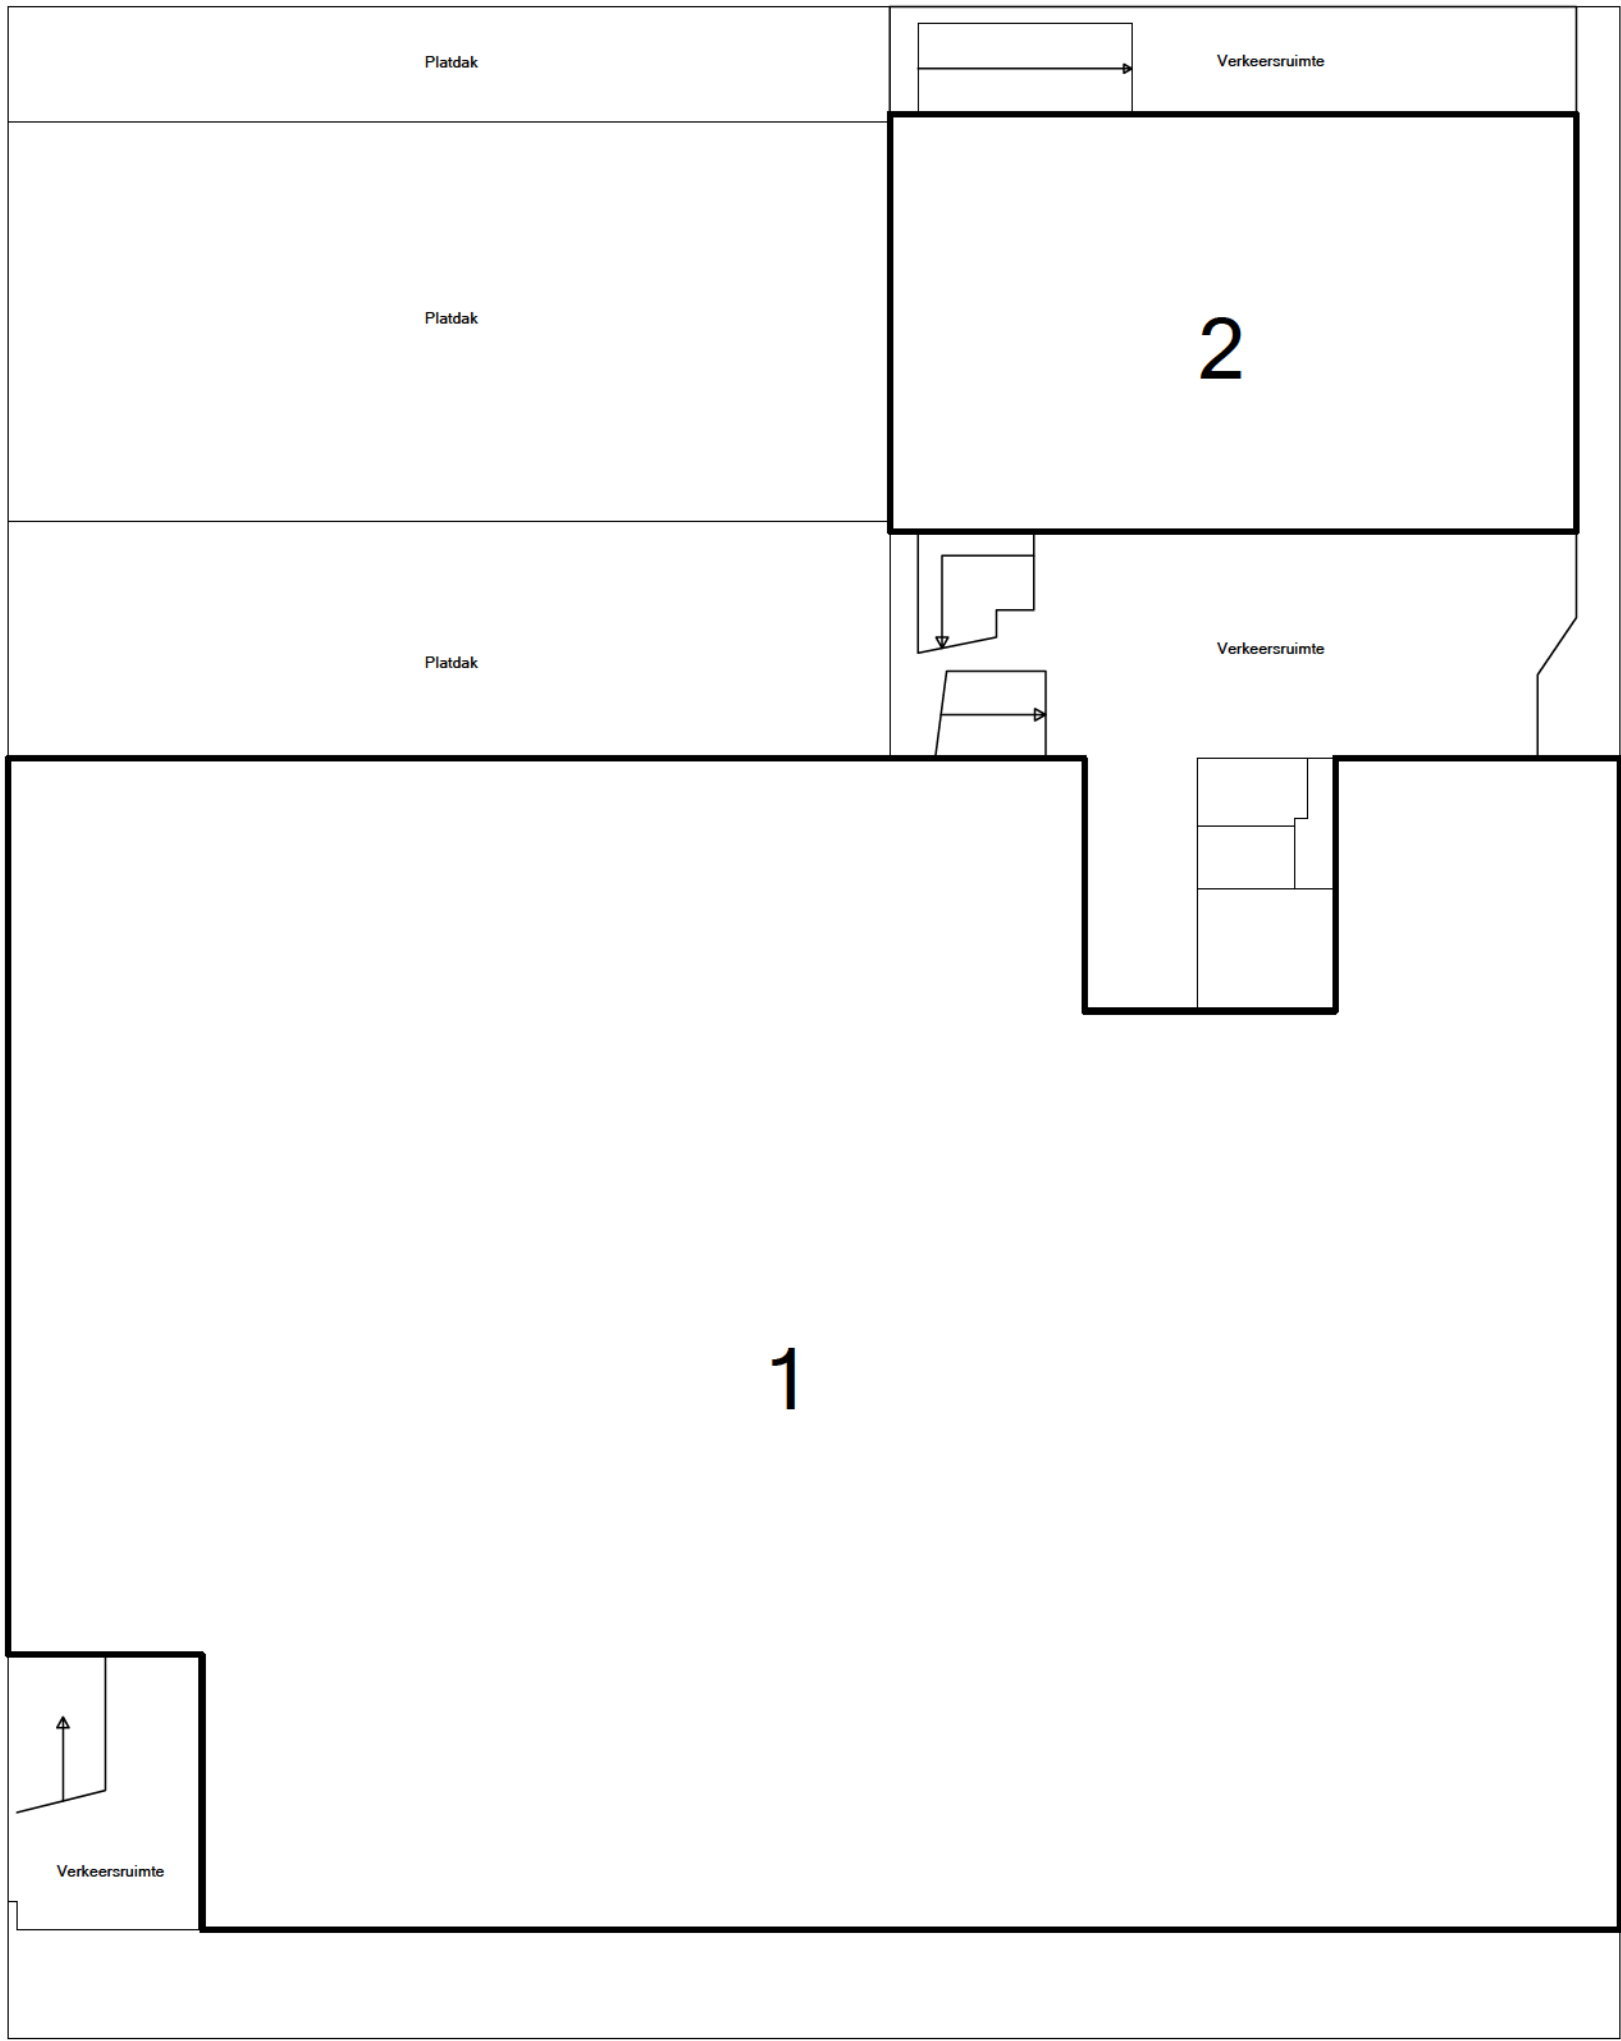

Begane grond
1:100

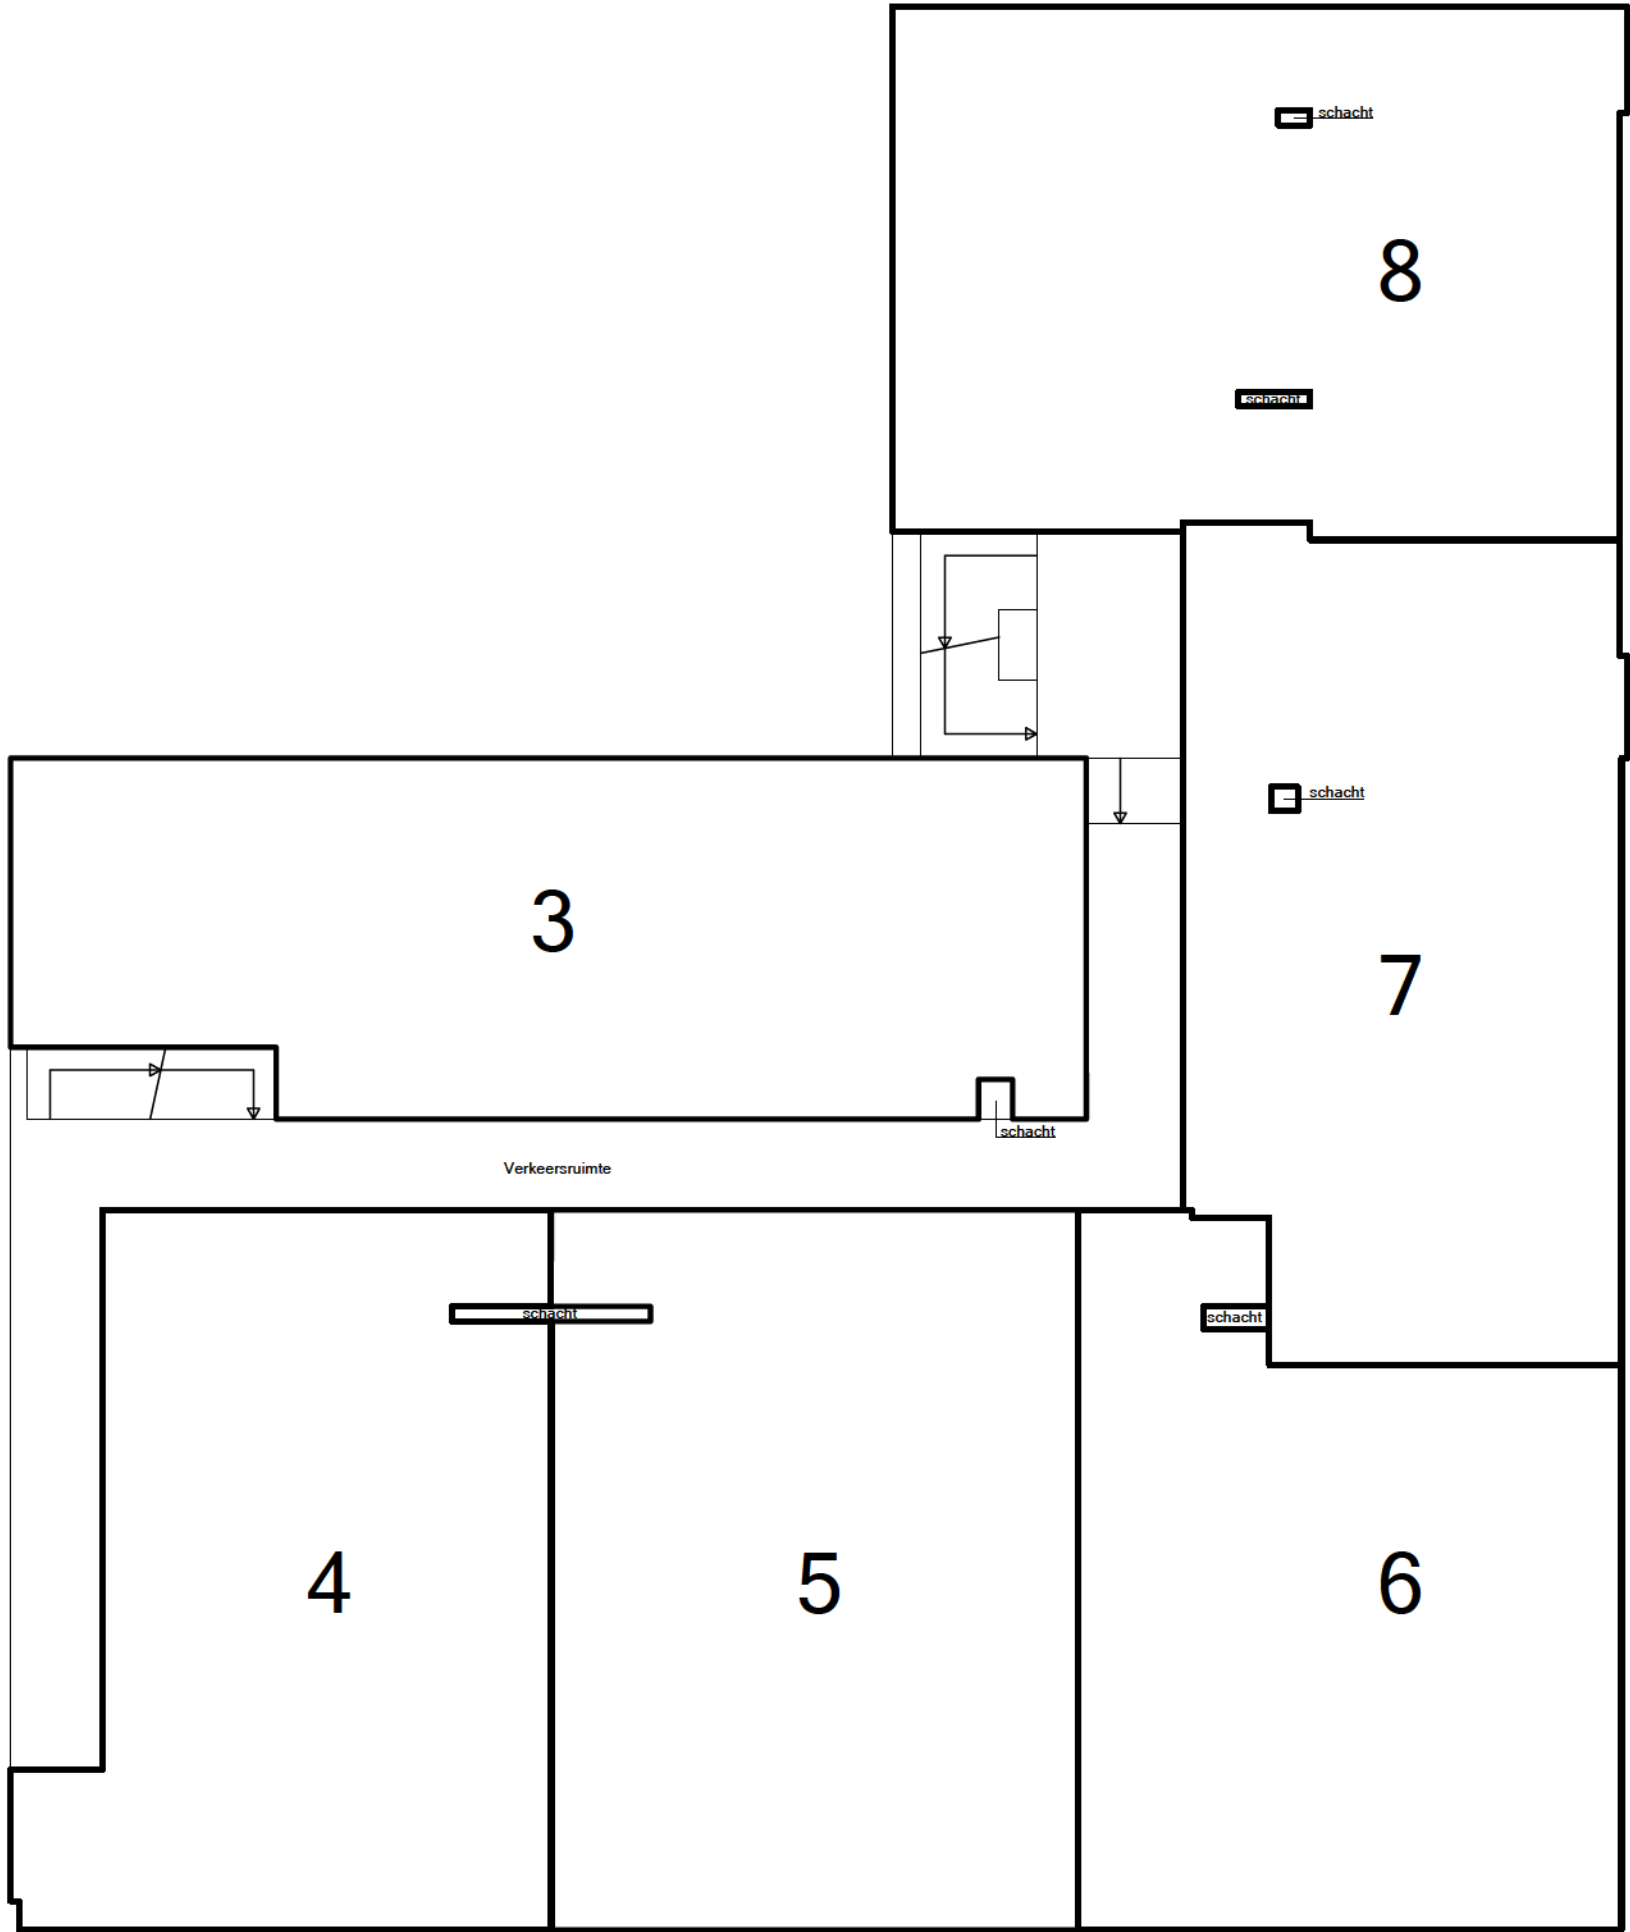

Eerste verdieping
1:100



Voorgenomen wijzigingsplitsing van de appartementsrechten
kadastraal bekend,

Gemeente Catharijne, sectie D


Complexnummer 11489-A, indexnummer 22, 23, 24, 25, 26

d.d.


de notaris:

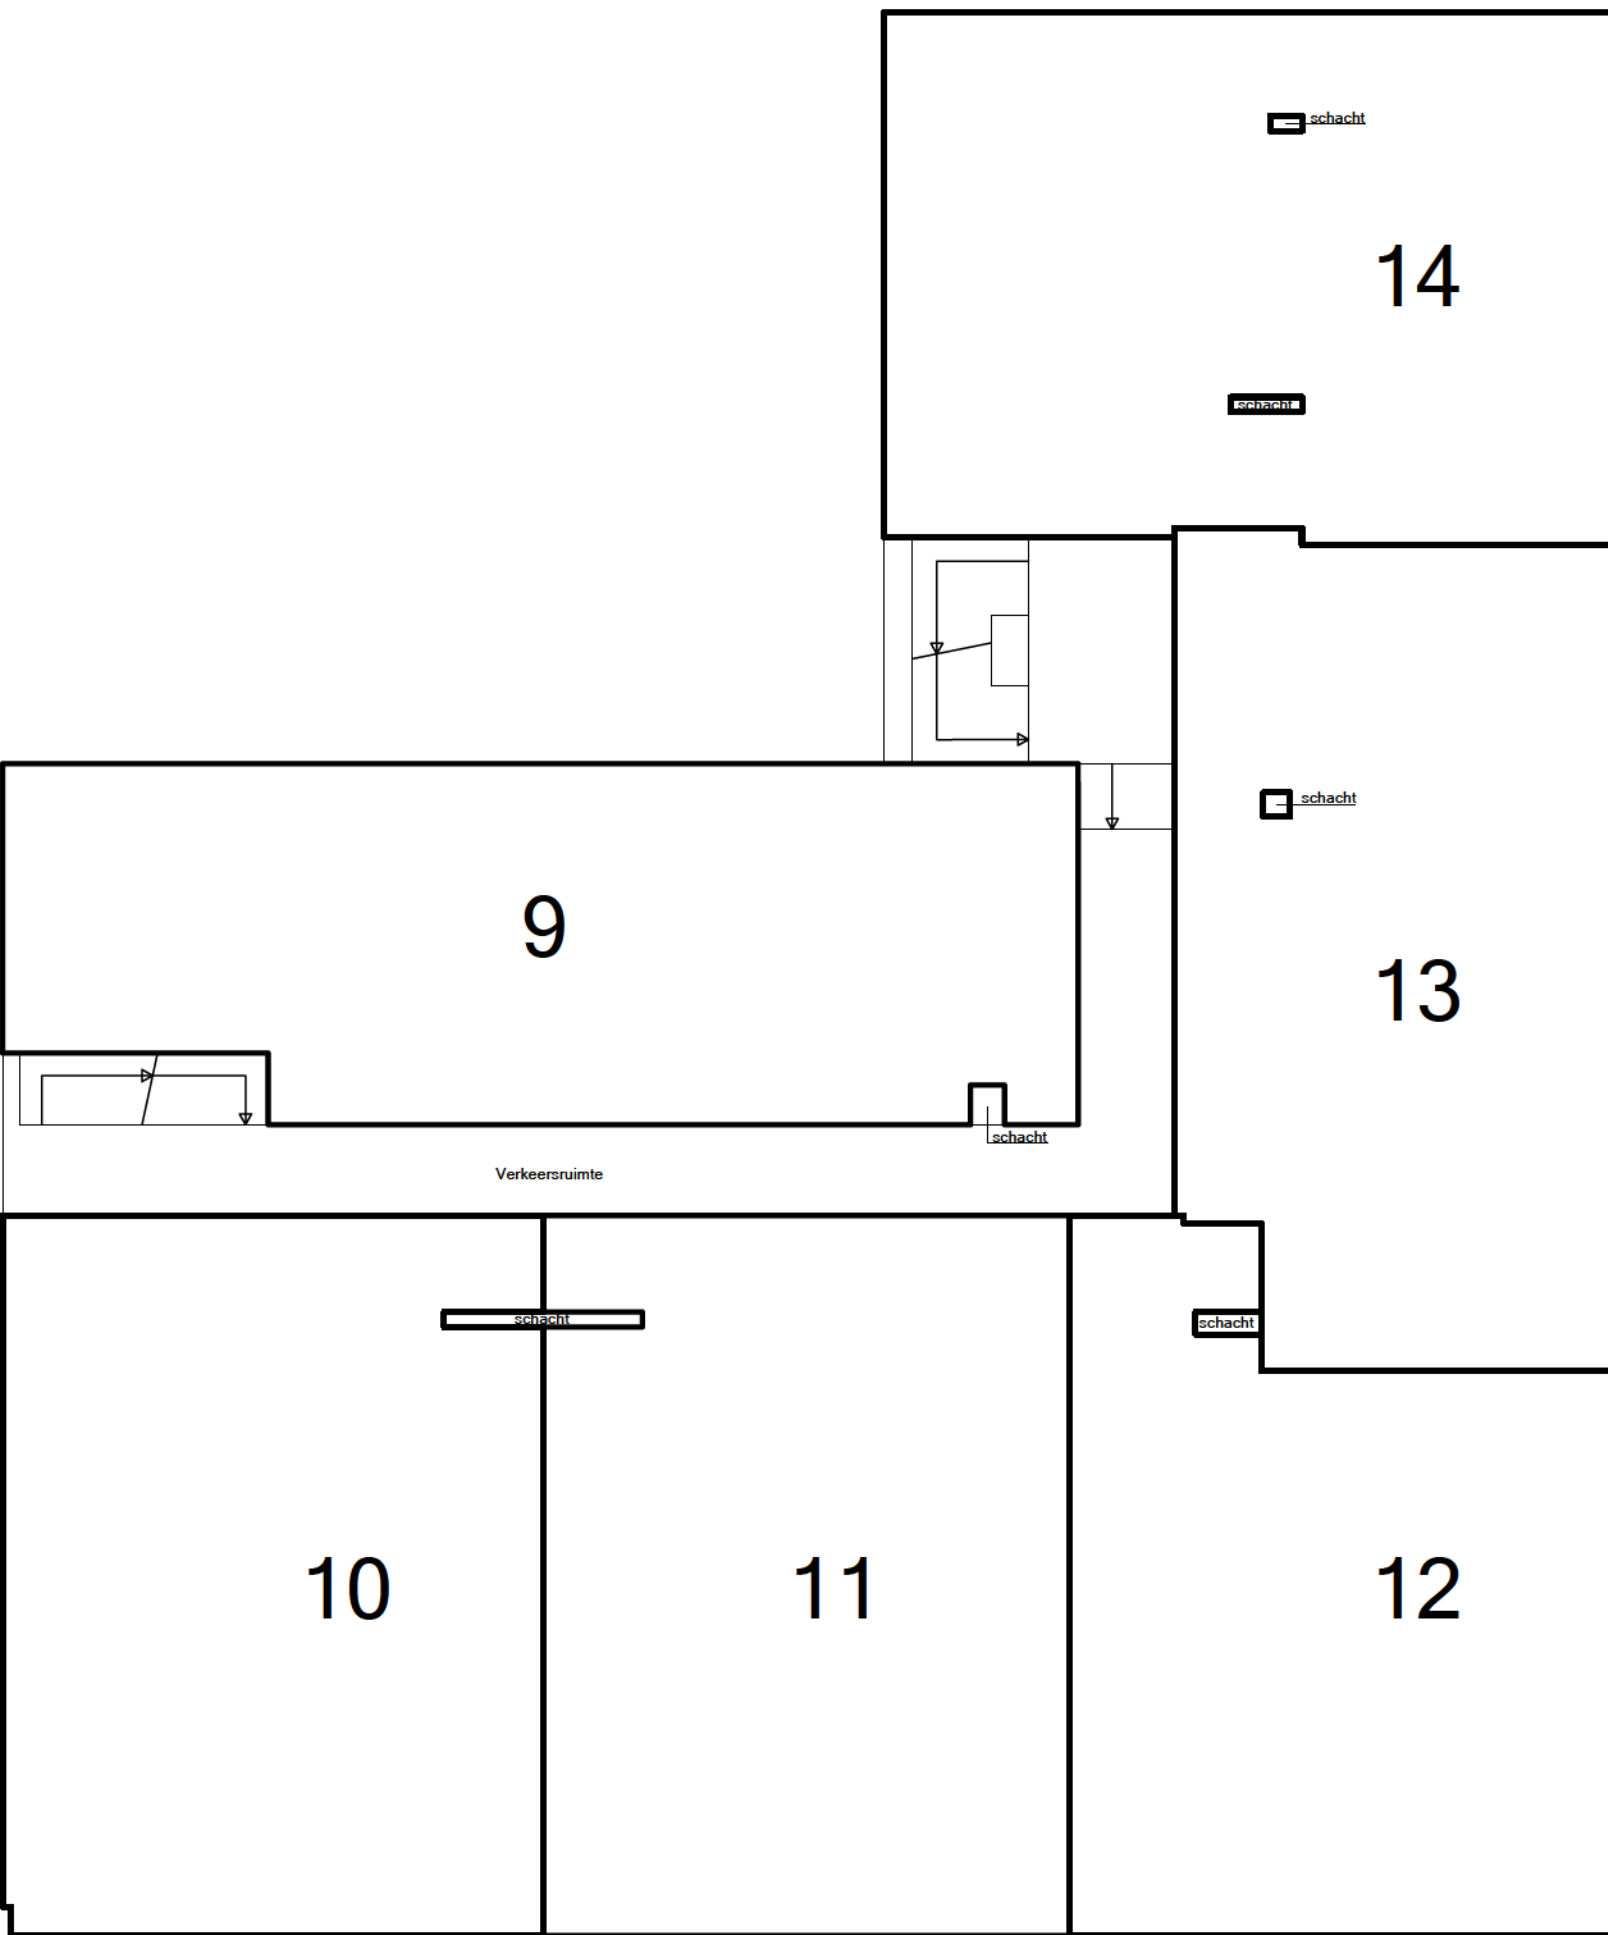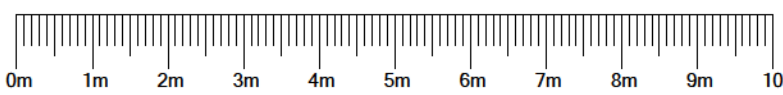


Tweede verdieping
1:100

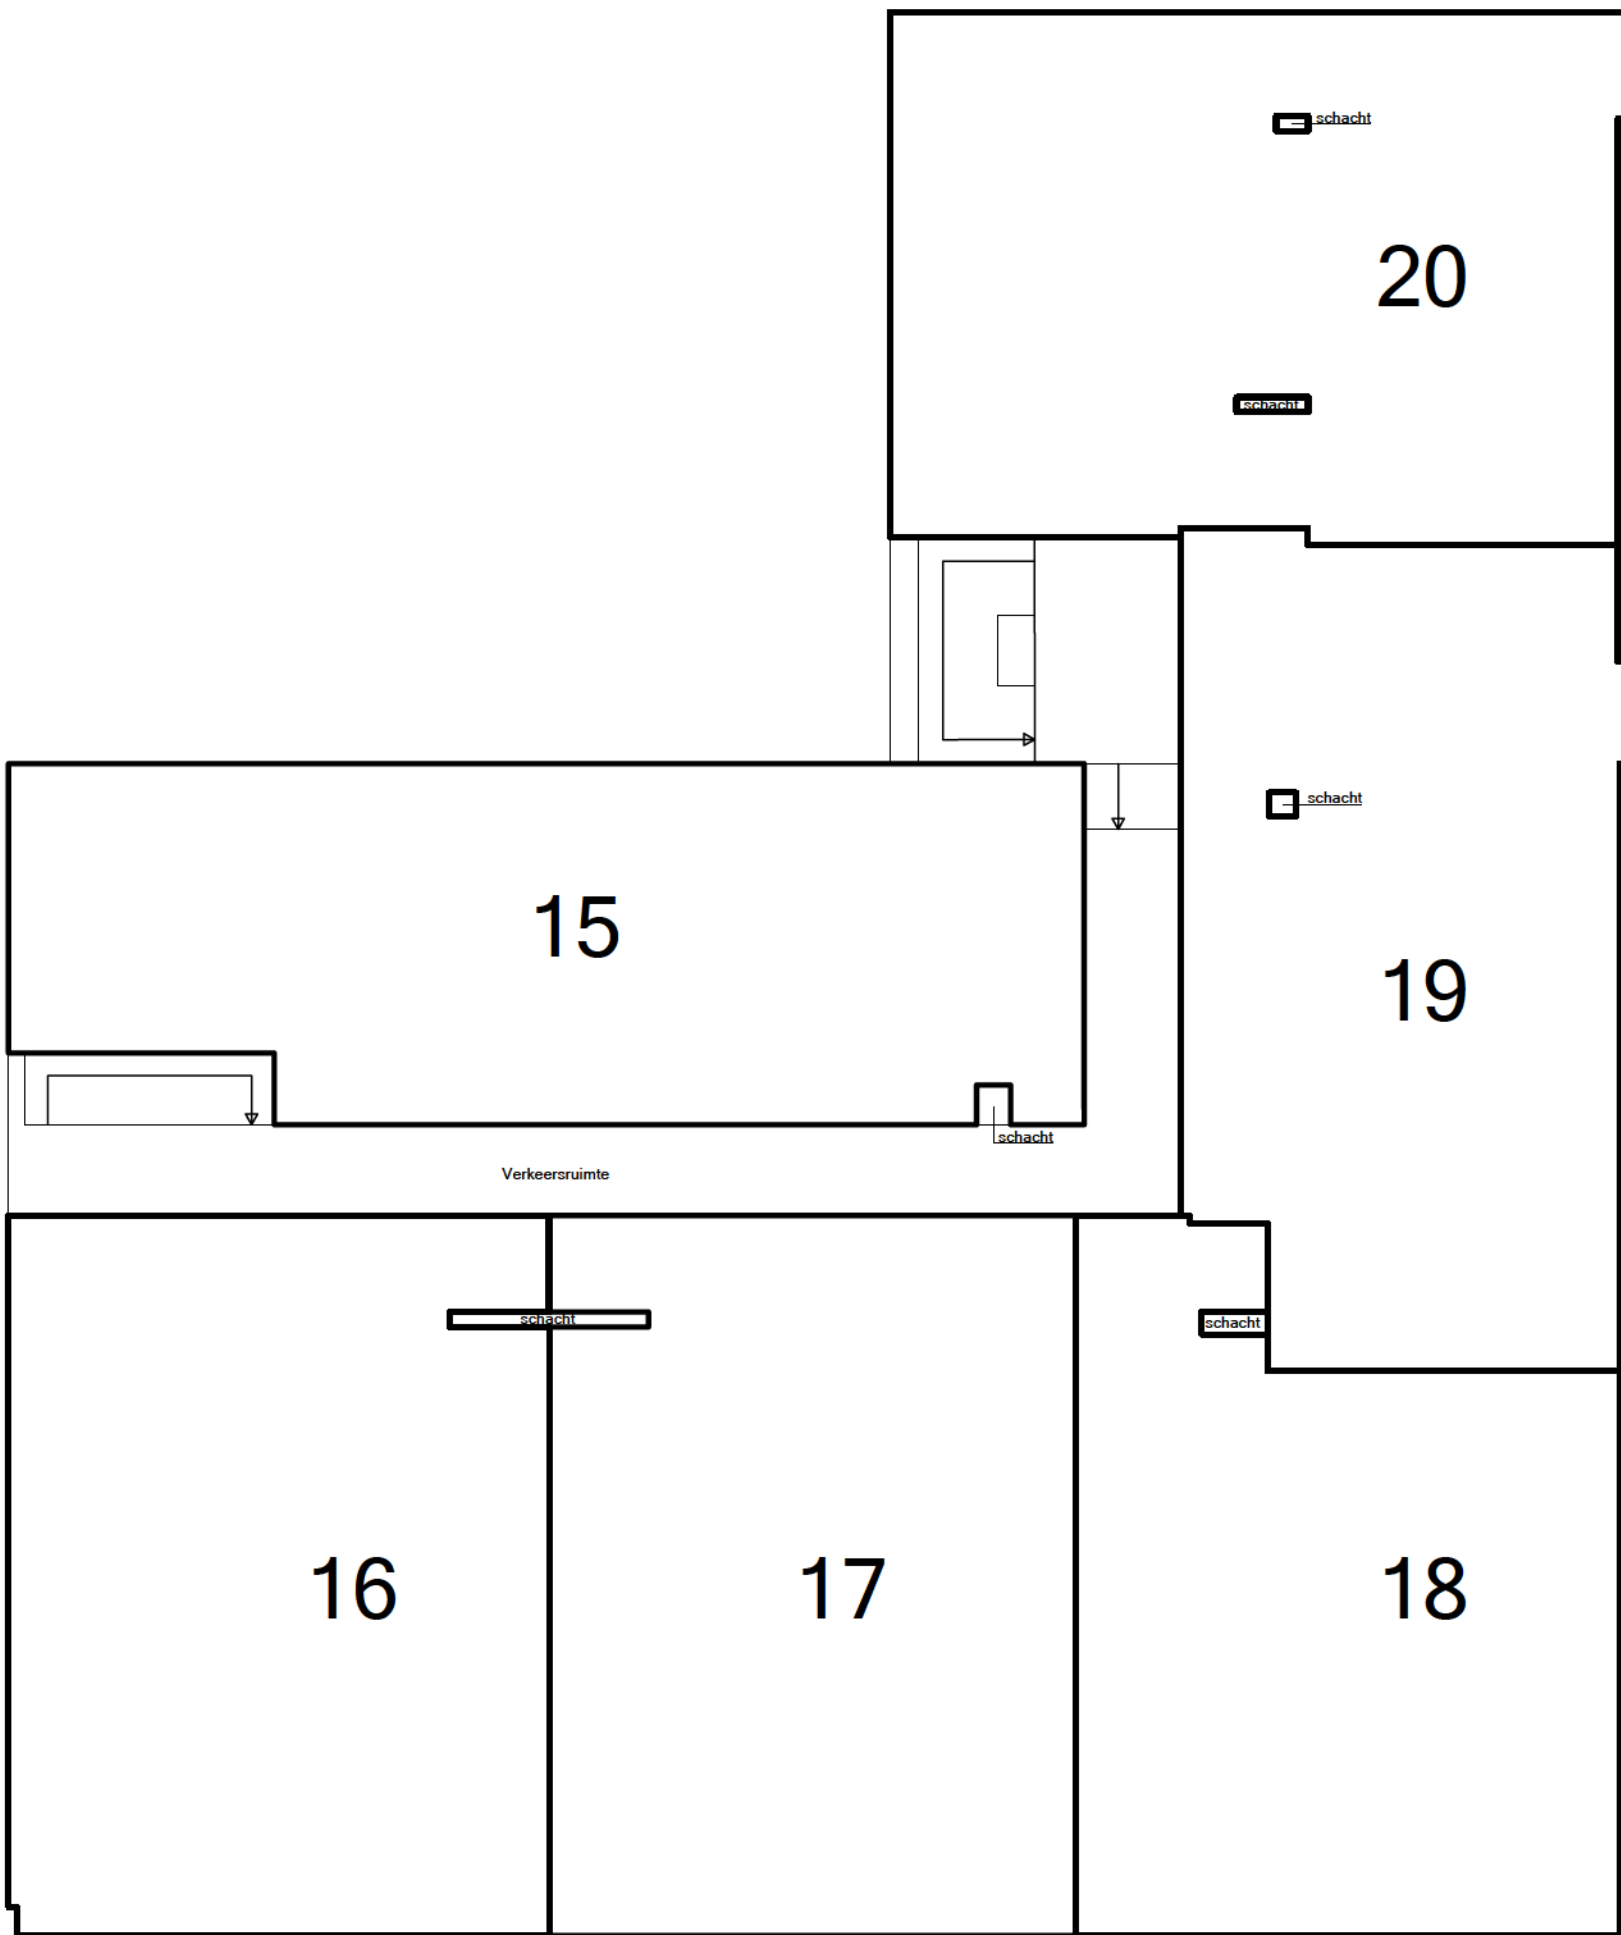

Derde verdieping
1:100

 

Dak
1:100

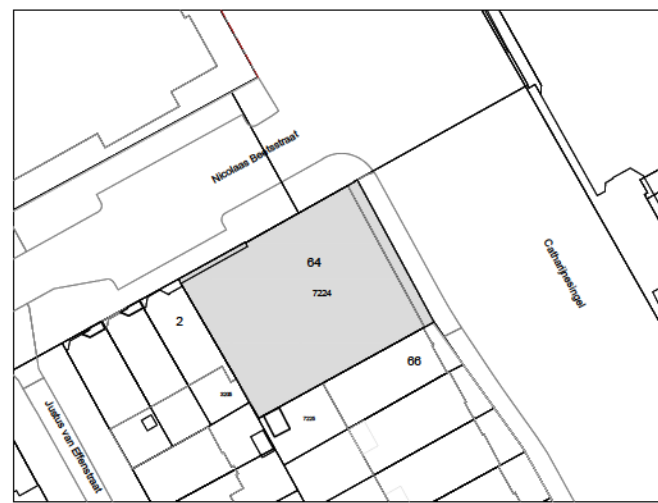

Situatie:
Kadastraal bekend: Gemeente Catharijne
Sectie: D
Nummer: 7224
Schaal: 1:1000

AVB James Woltstorf 608
1057 DM Amsterdam
T. 020-6403306

Werk:
Catharijnesingel 64 te Utrecht

Opdrachtgever:
Catharijne BV

Orderwerp:
Splitsingstekening

Datum:
03 juni 2025

Datum gewijzigd:

A:

B:

C:

D:

Schaal:
1:100

Formaat:
A0

Getekend:
GVS

Tekeningnummer:

SPS01