



tuinzijde / achtergevel

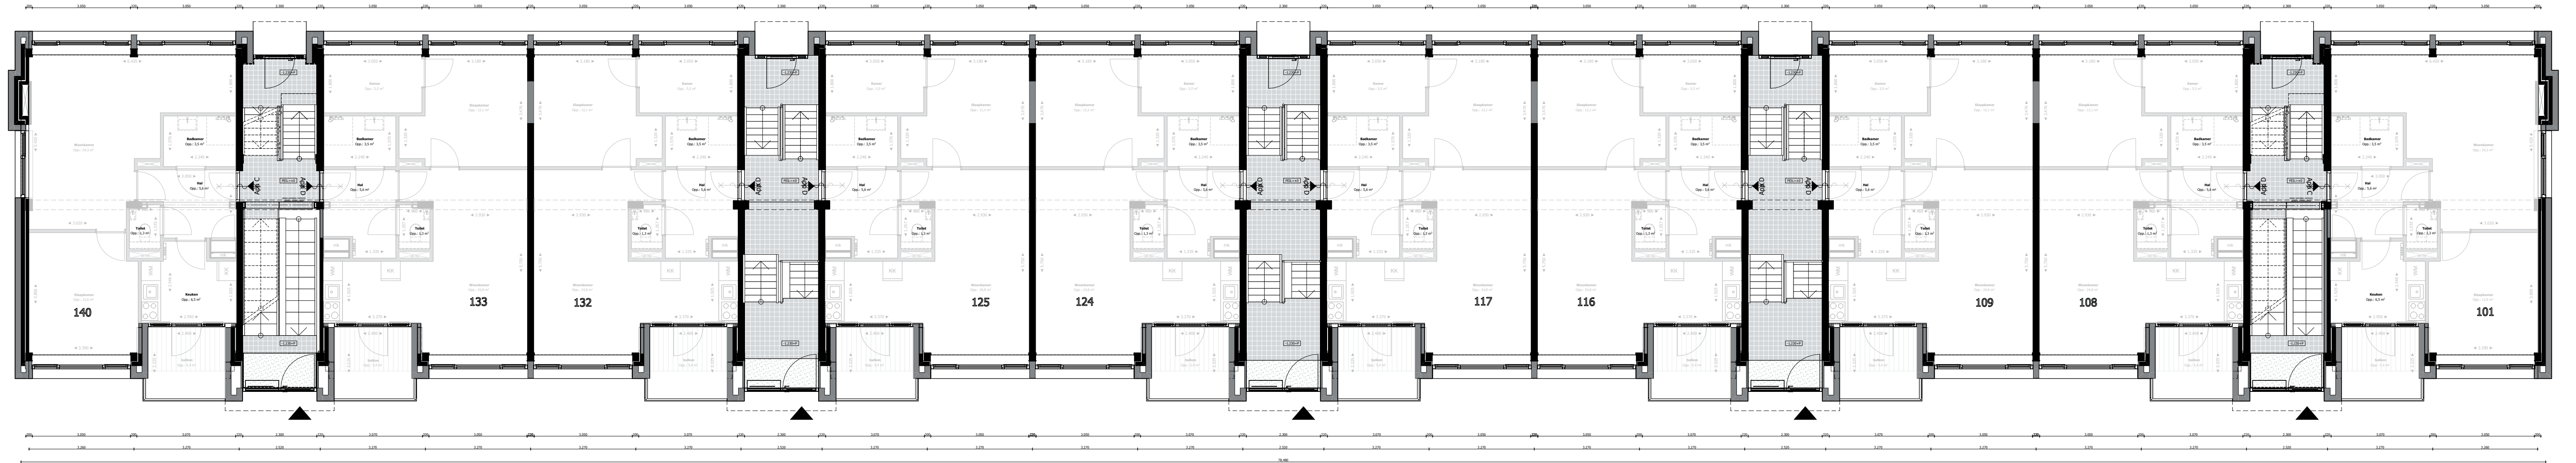

straatzijde / voorgevel

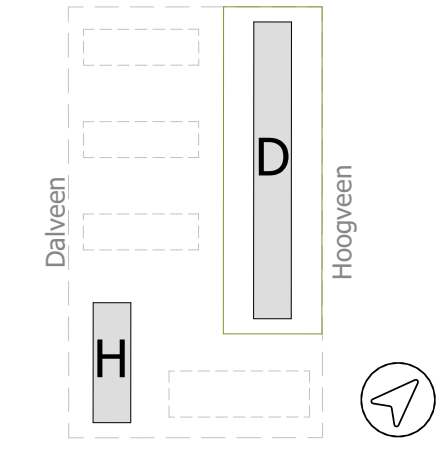

Projectnummer
PR226002

Tekeningnummer
VK02

Blok D | Begane grond

Projectnaam
Nieuw Mosveen

Fase
DO

Datum
01-05-2026

fase
1

Formaat | Schaal
A3+ (297x841) | 1:100

bouwnummer
101 t/m 140



RESTRUKTO
BY VAN MIERLO

