



tuinzijde / achtergevel

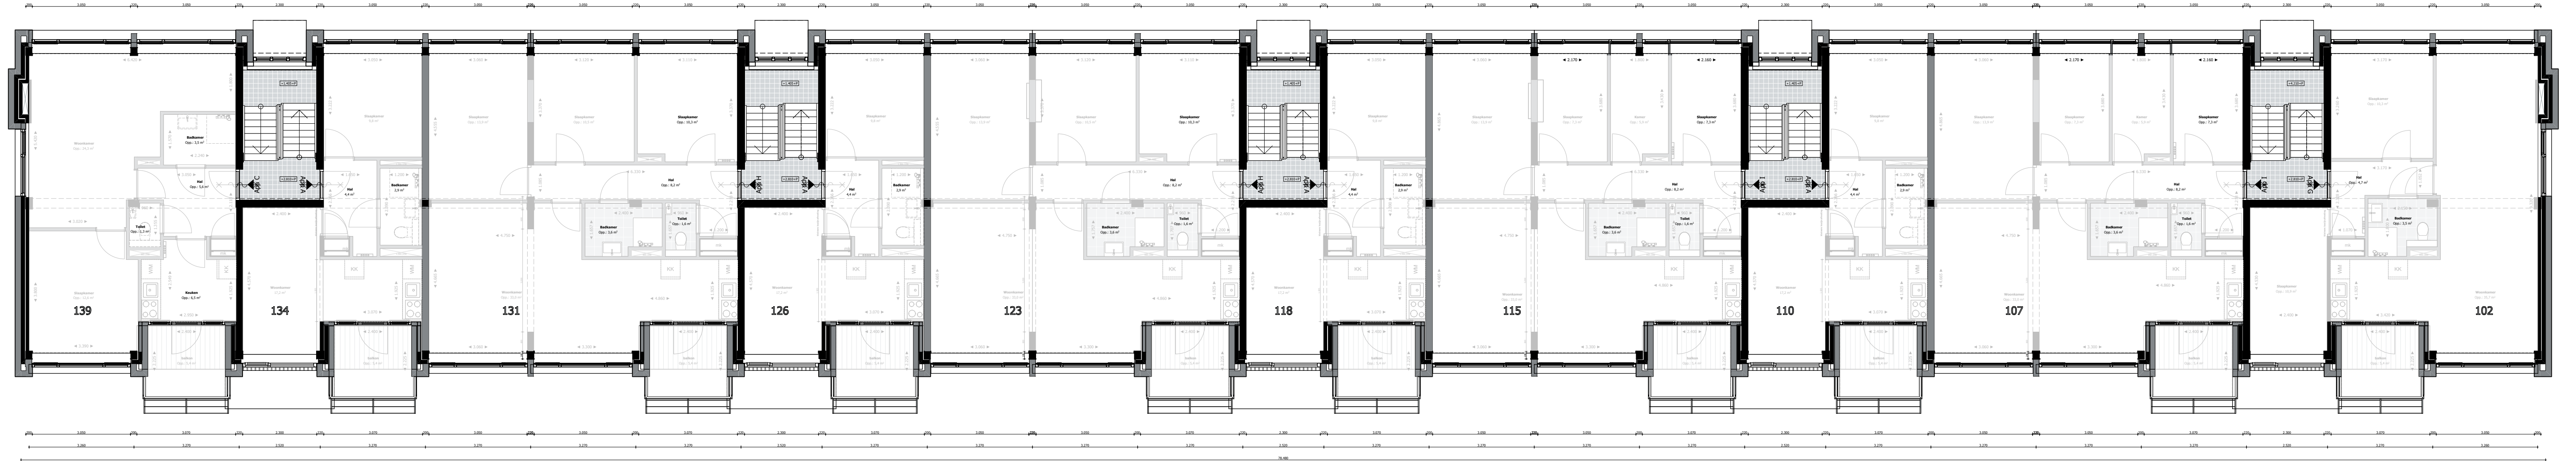

straatzijde / voorgevel

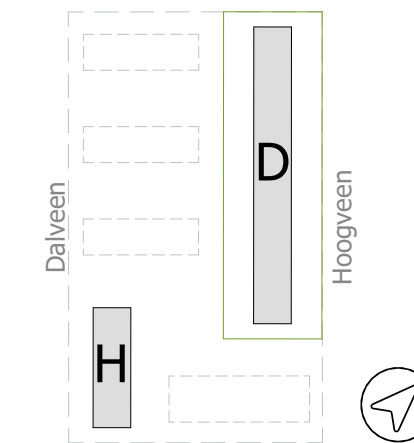

Projectnummer
PR226002
Projectnaam
Nieuw Mosveen

Tekeningnummer
VK03
Fase
DO

Blok D | Verdieping 01

Datum 01-05-2026 fase 1
Formaat | Schaal A3+ (297x841) | 1:100 bouwnummer 101 t/m 140



RESTRUKTO
BY VAN MIERLO

