



tuinzijde / achtergevel

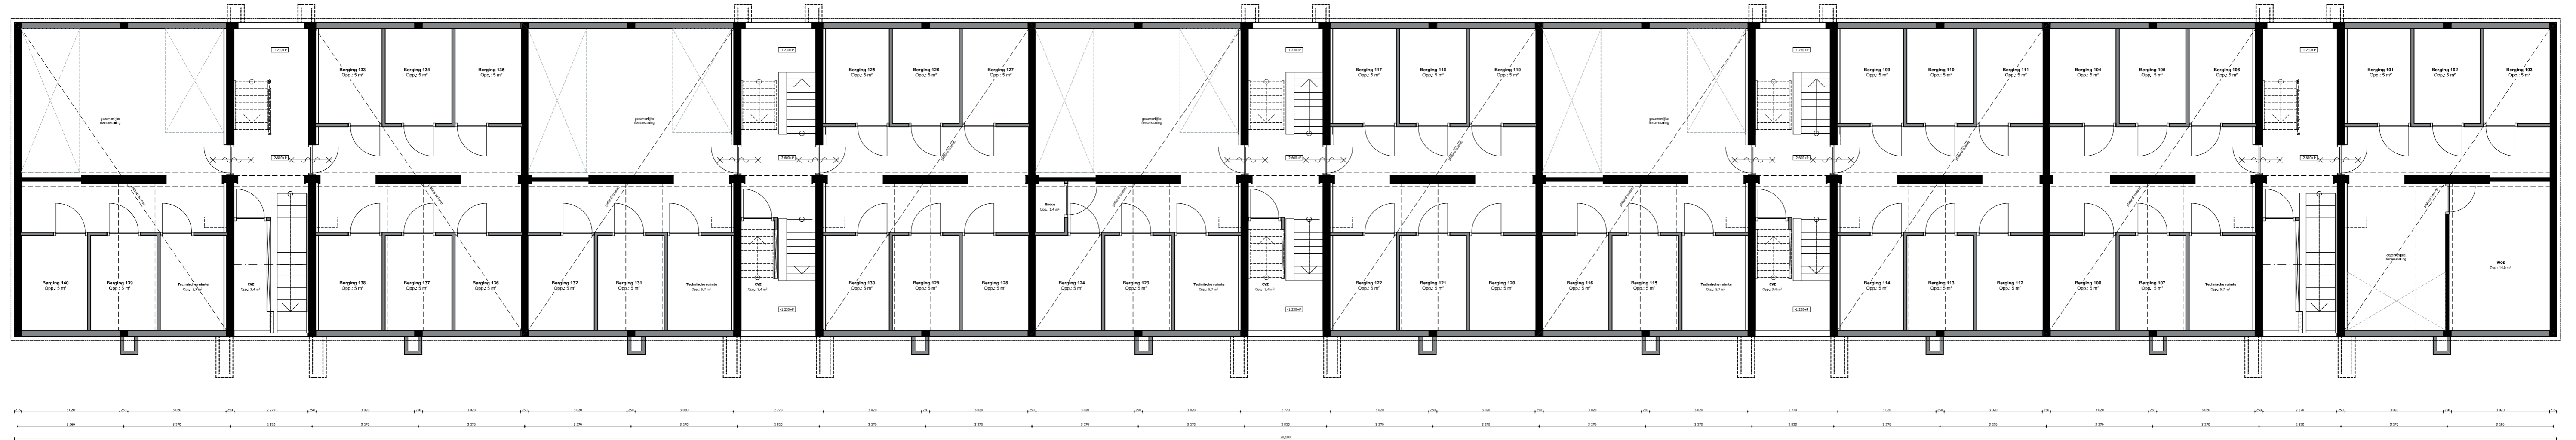

straatzijde / voorgevel

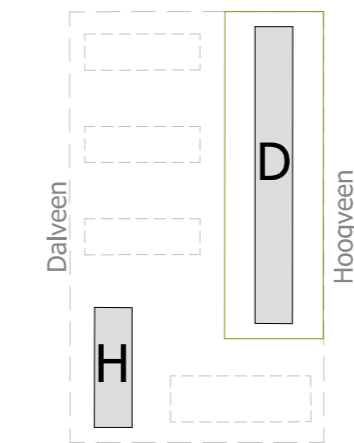

Projectnummer PR226002	Tekeningnummer VK01	<b>Blok D   Kelder</b>	Datum 01-05-2026	fase 1
Projectnaam Nieuw Mosveen	Fase DO	Formaat   Schaal A3+ (297x841)   1:100	bouwnummer 101 t/m 140	



**RESTRUKTO**  
BY VAN MIERLO

