


Voorgevel (Hatertseweg)

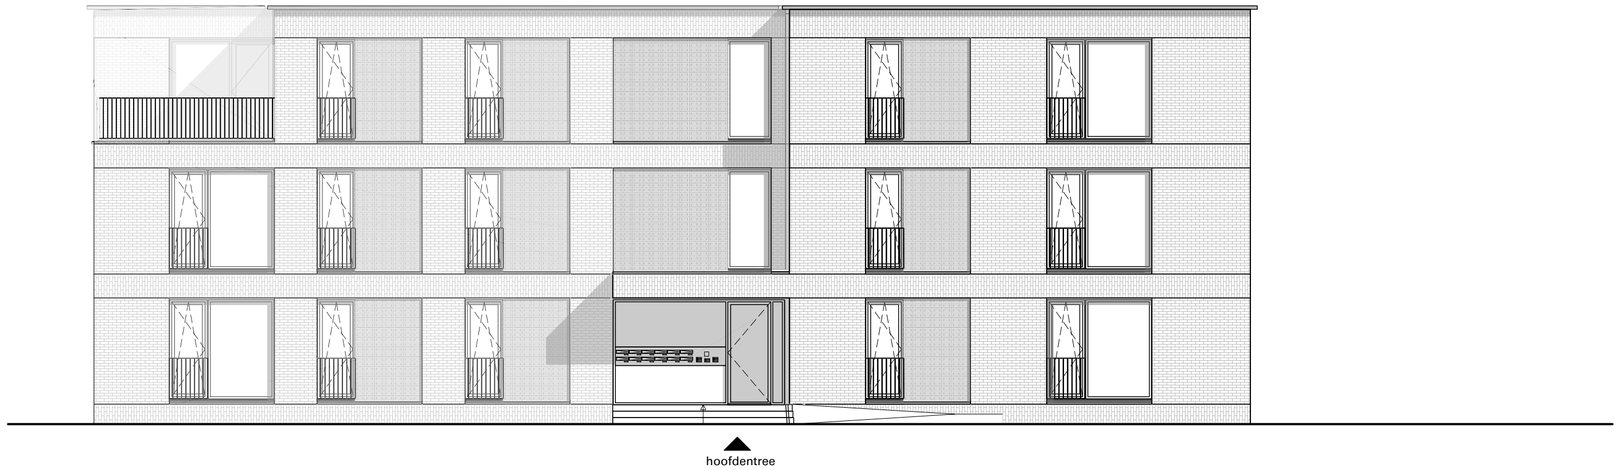

Zijgevel rechts (van Hogendorpstraat)

Werk	Bouw 11 appartementen Hatertseweg 755 te Nijmegen	Blad	VK04
Opdrachtgever	Onstenk Beheer & Kuiper Bouw	Datum	01-10-2026
		Schaal	1 à 100
Onderwerp	Voorgevel en Zijgevel rechts	Formaat	A2


Flow

Flow Architecten Oude Haven 47 NL6511 XE Nijmegen T +31 (0)24 388 99 89 info@flow-architects.org

2020.03



Achtergevel

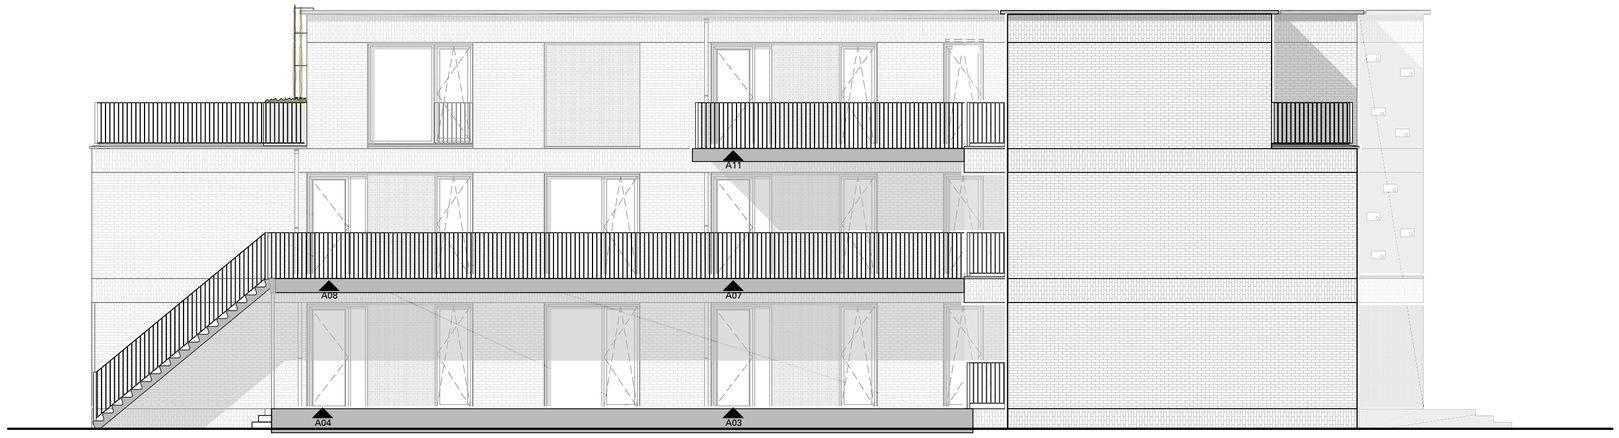

Zijgevel links

Werk	Bouw 11 appartementen Hatertseweg 755 te Nijmegen	Blad	VK05
Opdrachtgever	Onstenk Beheer & Kuiper Bouw	Datum	01-10-2026
		Schaal	1 à 100
Onderwerp	Achtergevel en Zijgevel links	Formaat	A2

Flow Architecten
Oude Haven 47 NL6511 XE Nijmegen T +31 (0)24 388 99 89 info@flow-architects.org

2020.03