

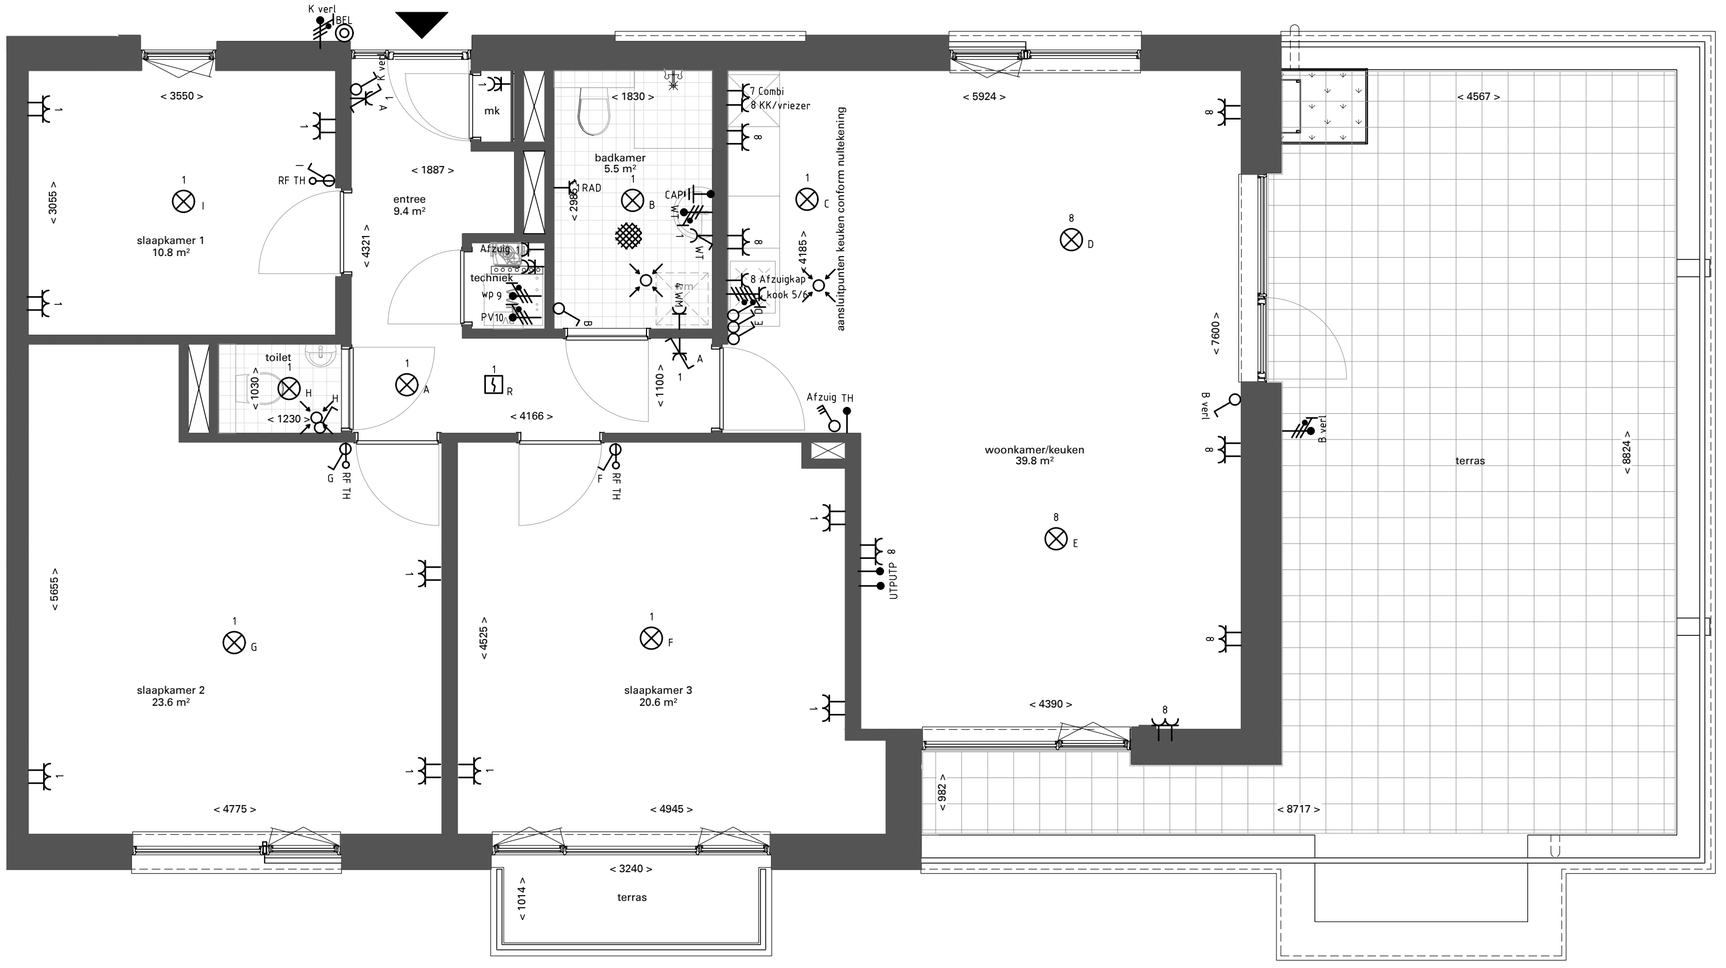


Bouwnummer A.11
2e verdieping

Plattegrond

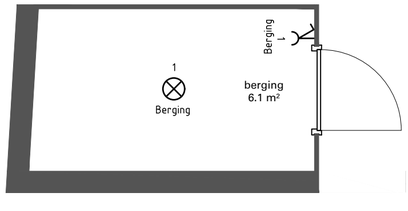

Berging

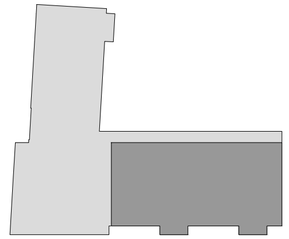

ALGEMEEN

Kleine wijzigingen voorbehouden.
Aan de maatvoering kunnen geen rechten worden ontleend.
Maatvoering betreft "circa maten" en is aangegeven in milimeters.
Keuken opstelling en indeling badkamer en toilet conform nul-tekening leverancier.
Aan de weergegeven artist impression kunnen geen rechten worden ontleend.
Opstelling installaties indicatief.
Electravoorzieningen in de techniche ruimte worden als opbouw uitgevoerd.

AFKORTINGEN INSTALLATIES

CAP	CENTRAAL AARDPUNT	TH	THERMOSTAAT
LP	LICHTPUNT	UTP	DATA AANSLUITING
CV	COLLECTIEVE VERWARMING	CO2	CO2 RUIMTESENSOR
LL	LOCE LEIDING	RM	ROOKMELDER
WTW	VENTILATIE UNIT (WARMTE TERUGWIN)	MV	MECHANISCHE VENTILATIE
WP	WARMTEPOMP UNIT	E-RAD	ELEKTRISCHE RADIATOR
MK	METERKAST	DD	DEURDRANGER
VVV	VLOERVERWARMINGSVERDELER	RF	RADIO FREQUENT (DRAADLOOS)
WM	WASMACHINE	BM	INTERNE BEWEGINGSMELDER
WD	WASDROGER	IC	INTERCOM

LEGENDA WONINGINSTALLATIES

	AANSLUITPUNT, BEDRAAD		AARDMAT
	AANSLUITPUNT, NIET BEDRAAD		DUBBELVOUDIGE WANDCONTACTDOOS
	LICHTPUNT ZONDER ARMATUUR		ENKELVOUDIGE WANDCONTACTDOOS
	CENTRAALDOOS MET LICHTPUNT		DUBBELVOUDIGE WANDCONTACTDOOS, OPBOUW
	BEL DRUKKER		CENTRAAL AARDPUNT
	INTERCOM		3-STANDENSCHAKELAAR
	ROOKMELDER		MECHANISCHE VENTILATIE, TOEVOER
	BEWEGING SENSOR		MECHANISCHE VENTILATIE, AFVOER
	ENKELPOLIGE SCHAKELAAR		WAMTEPOMP UNIT
	SERIE SCHAKELAAR		OPSTELPLAATS WASMACHINE/WASDROGER
	WISSEL SCHAKELAAR		WONING TOEGANG
	KRUIS SCHAKELAAR		

Werk	Bouw 11 appartementen Hatertseweg 755 te Nijmegen	Blad	A.08
Opdrachtgever	Onstenk Beheer & Kuiper Bouw	Datum	06-10-20226
Onderwerp	Bouwnummer A.08	Schaal	1 à 50
		Formaat	A2

Flow Architecten
Oude Haven 47 NL6511 XE Nijmegen T +31 (0)24 388 99 89 info@flow-architects.org

2020.03