

Van Wijnen Harderwijk-Zwolle B.V.

Project: 36000290 HARDENBERG - Vechtvliet - 23 app blok 2

Datum: 16-07-2025

Bouwnummer: 2.09

Koper(s):

Optienr.	Omschrijving	Prijs incl. btw
----------	--------------	-----------------

Ruwbouw**Keuken**

2.D.0.10	1 st	Standaard aansluitpunten keuken	€	0,00
----------	------	--	---	------

Alle aansluitpunten in de keuken worden op de standaardpositie aangebracht zoals aangegeven op de nultekeningen van de keuken.

De koud- en warmwateraansluiting worden voorzien van een stopkraan en er wordt een afgedopte afvoerbuis vanuit de vloer aangebracht. De elektrische aansluitingen worden afgemonteerd. De punten van de mechanische ventilatie zijn indicatief aangegeven op de tekening; de exacte positie en het aantal worden in een later stadium door de installateur bepaald. Het is niet mogelijk de afzuigkap op de mechanische ventilatie aan te sluiten. Uw leverancier dient rekening te houden met een recirculatieafzuigkap als afzuigkap. Onder het keukenblok wordt geen vloerverwarming aangebracht.

Let op!

- Het plaatsen van de keuken door de keukenleverancier zal, in eigen beheer, na oplevering plaatsvinden. Indien u uw keuken niet bij de projectleverancier afneemt, plant Van Wijnen een inmeetmoment voor de keuken. U kunt dan zelf uw leverancier uitnodigen voor het door Van Wijnen geplande inmeetmoment.

Elektra

2.H.0.46	1 st	Voorziening t.b.v. zonwering	€	260,00
----------	------	-------------------------------------	---	--------

Het aanbrengen van een STAK female stekker vast aangesloten vanaf een centraaldoos en eindigend in de bovenhoek van een kozijn onder de metselwerkondersteuning. In eigen beheer kan na oplevering zonwering worden aangebracht die op afstand te bedienen is.

Ruimte: keuken/woonkamer

Positie(s) conform individuele optietekening.

Afbouw**Sanitair toilet en badkamer**

3.E.0.12	1 st	Sanitairpakket 2 (toiletruimte en badkamer) Basis 2.1 t/m 2.21	€	0,00
----------	------	---	---	------

TOILETRUIMTE

Toiletopstelling:

- Toilet, Villeroy & Boch, Architectura DirectFlush met zitting met Soft Closing & Quick Release, kleur wit, (4694CL01)

Van Wijnen Harderwijk-Zwolle B.V.

Project: 36000290 HARDENBERG - Vechtvliet - 23 app blok 2

Datum: 16-07-2025

Optienr.	Omschrijving	Prijs incl. btw
	- Inbouwreservoir, Geberit, Duofix Sigma, (111.308.00.5) - bedieningspaneel, Alpien wit, Geberit Sigma01 bedieningsplaat voor 2-toets spoeling, Kunststof, Geberit, (115.770.11.5) Fonteinopstelling: - Fontein, Villeroy & Boch, Architectura, 360 x 265 x 135 mm, met overloop, kleur wit, kraangat rechts, (43863701) - Fonteinkraan, Hansgrohe, Logis 70, kleur chroom, (71120000) - Afvoergarnituur, Hansgrohe, niet afsluitbaar, kleur chroom, (50001000) - Sifon fontein, Hansgrohe, Flowstar S designsifon, kleur Chroom, (52105000) - Hoekstopkraan fontein, Hansgrohe, Microfilter G 3/8 aansluiting, (13904000) BADKAMER Wastafelopstelling: - Wastafel, Villeroy & Boch, Architectura, afm. 60 x 46 cm, met kraangat en overloop, kleur wit alpin, (4A876001) - Wastafelmengkraan, Hansgrohe, Logis 100 CoolStart, kleur chroom, (71103000) - Spiegel, Villeroy & Boch, LED More to See One, afm. 60 x 60 x 3 cm, (A430 A6 00) - Afvoergarnituur, Hansgrohe, Push-open, kleur chroom, (50105000) - Sifon wastafel, Hansgrohe, Flowstar S designsifon, kleur Chroom, (52105000) - Hoekstopkraan wastafel (2x), Hansgrohe, Microfilter G 3/8 aansluiting, (13904000) Doucheopstelling: - Glijstangset, Hansgrohe, Croma Select S Vario + Ecostat 1001CL, kleur chroom, (26563400 + 13211000) - Doucheafvoer, Easydrain, Aqua, 15x15cm, (Aqua-15x15-MSI6) Elektrische radiator: - Elektrische radiator, Zehnder, Aura wit 150x60, (1000 Watt), (PBEZ-150-60/MQ) Posities van bovenstaande onderdelen conform individuele sanitairtekening.	
3.E.0.70	1 st Draingoot Het aanbrengen van een draingoot ter plaatse van de douchehoek in plaats van de standaard doucheput. - Doucheafvoer, Easydrain, Multi Fixt-1 Rooster + Multi Inbouwdeel, (EDF800 + EDM1800) Positie conform individuele sanitairtekening. Let op! - Deze optie dient gekozen te worden bij een tegelformaat vanaf 30x30cm in de douchehoek. - Afhankelijk van de doucheindeling zal de optie tegelhoekprofiel douchehoek afgenomen dienen te worden.	€ 790,00

Tegelwerk toilet en badkamer

3.F.0.08	1 st Tegelpakket 3 V&B (toiletruimte en badkamer) Villeroy & Boch tegelpakket 3 voor in de toiletruimte en de badkamer.	€ 1.392,00
-----------------	--	--------------------------

Van Wijnen Harderwijk-Zwolle B.V.

Project: 36000290 HARDENBERG - Vechtvliet - 23 app blok 2

Datum: 16-07-2025

Optienr.	Omschrijving	Prijs incl. btw
	Keuze kleur: doorhalen welke niet van toepassing is Vloertegelwerk: + Vloertegel Villeroy & Boch 45x45 2733 CM6M grey + Vloertegel Villeroy & Boch 45X45 2733 CM7M greige + Vloertegel Villeroy & Boch 45x45 2733 CM9M anthracite + Vloertegel Villeroy & Boch 45x45 2733 CJ20 Beige mat + Vloertegel Villeroy & Boch 45x45 2733 CJ10 Creme mat Voegkleur: Grijs Verwerking: Standaard verwerken. Wandtegelfwerk: + Wandtegel Villeroy & Boch 30x60 1571 SW00 mat wit + Wandtegel Villeroy & Boch 30x60 1571 SW01 glans wit + Wandtegel Villeroy & Boch 30x60 1571 SW10 creme mat + Wandtegel Villeroy & Boch 30x60 1571 SW11 creme glans Voegkleur: Wit Verwerking: Standaard, liggend recht boven elkaar. - Hoogte wandtegelfwerk toiletruimte: 1200mm+ - Hoogte wandtegelfwerk badkamer: plafondhoog Tegelhoekprofiel: BW80	
3.F.0.60	1 st Tegelhoekprofiel douchehoek Het toepassen van een RVS tegelhoekprofiel ter plaatse van de overgang van de vlakke badkamervloer naar de douchehoek. Type hoekprofiel: Schluter Schiene E RVS Let op! Deze optie dient afgenomen te worden indien er wordt gekozen voor de optie Draingoot. Wordt er gekozen voor een bouwkundige douchewand dan is deze verplichting er niet als de douchewand langs de afschotrand wordt gerealiseerd.	€ 90,00

TOTAAL BEDRAG € **2.532,00**

Van Wijnen Harderwijk-Zwolle B.V.

Project: 36000290 HARDENBERG - Vechtvliet - 23 app blok 2


Datum: 16-07-2025

Voor akkoord koper 1,

Handtekening:

Datum:

Note: Wilt u eraan denken dat iedere pagina geparafeerd dient te zijn?

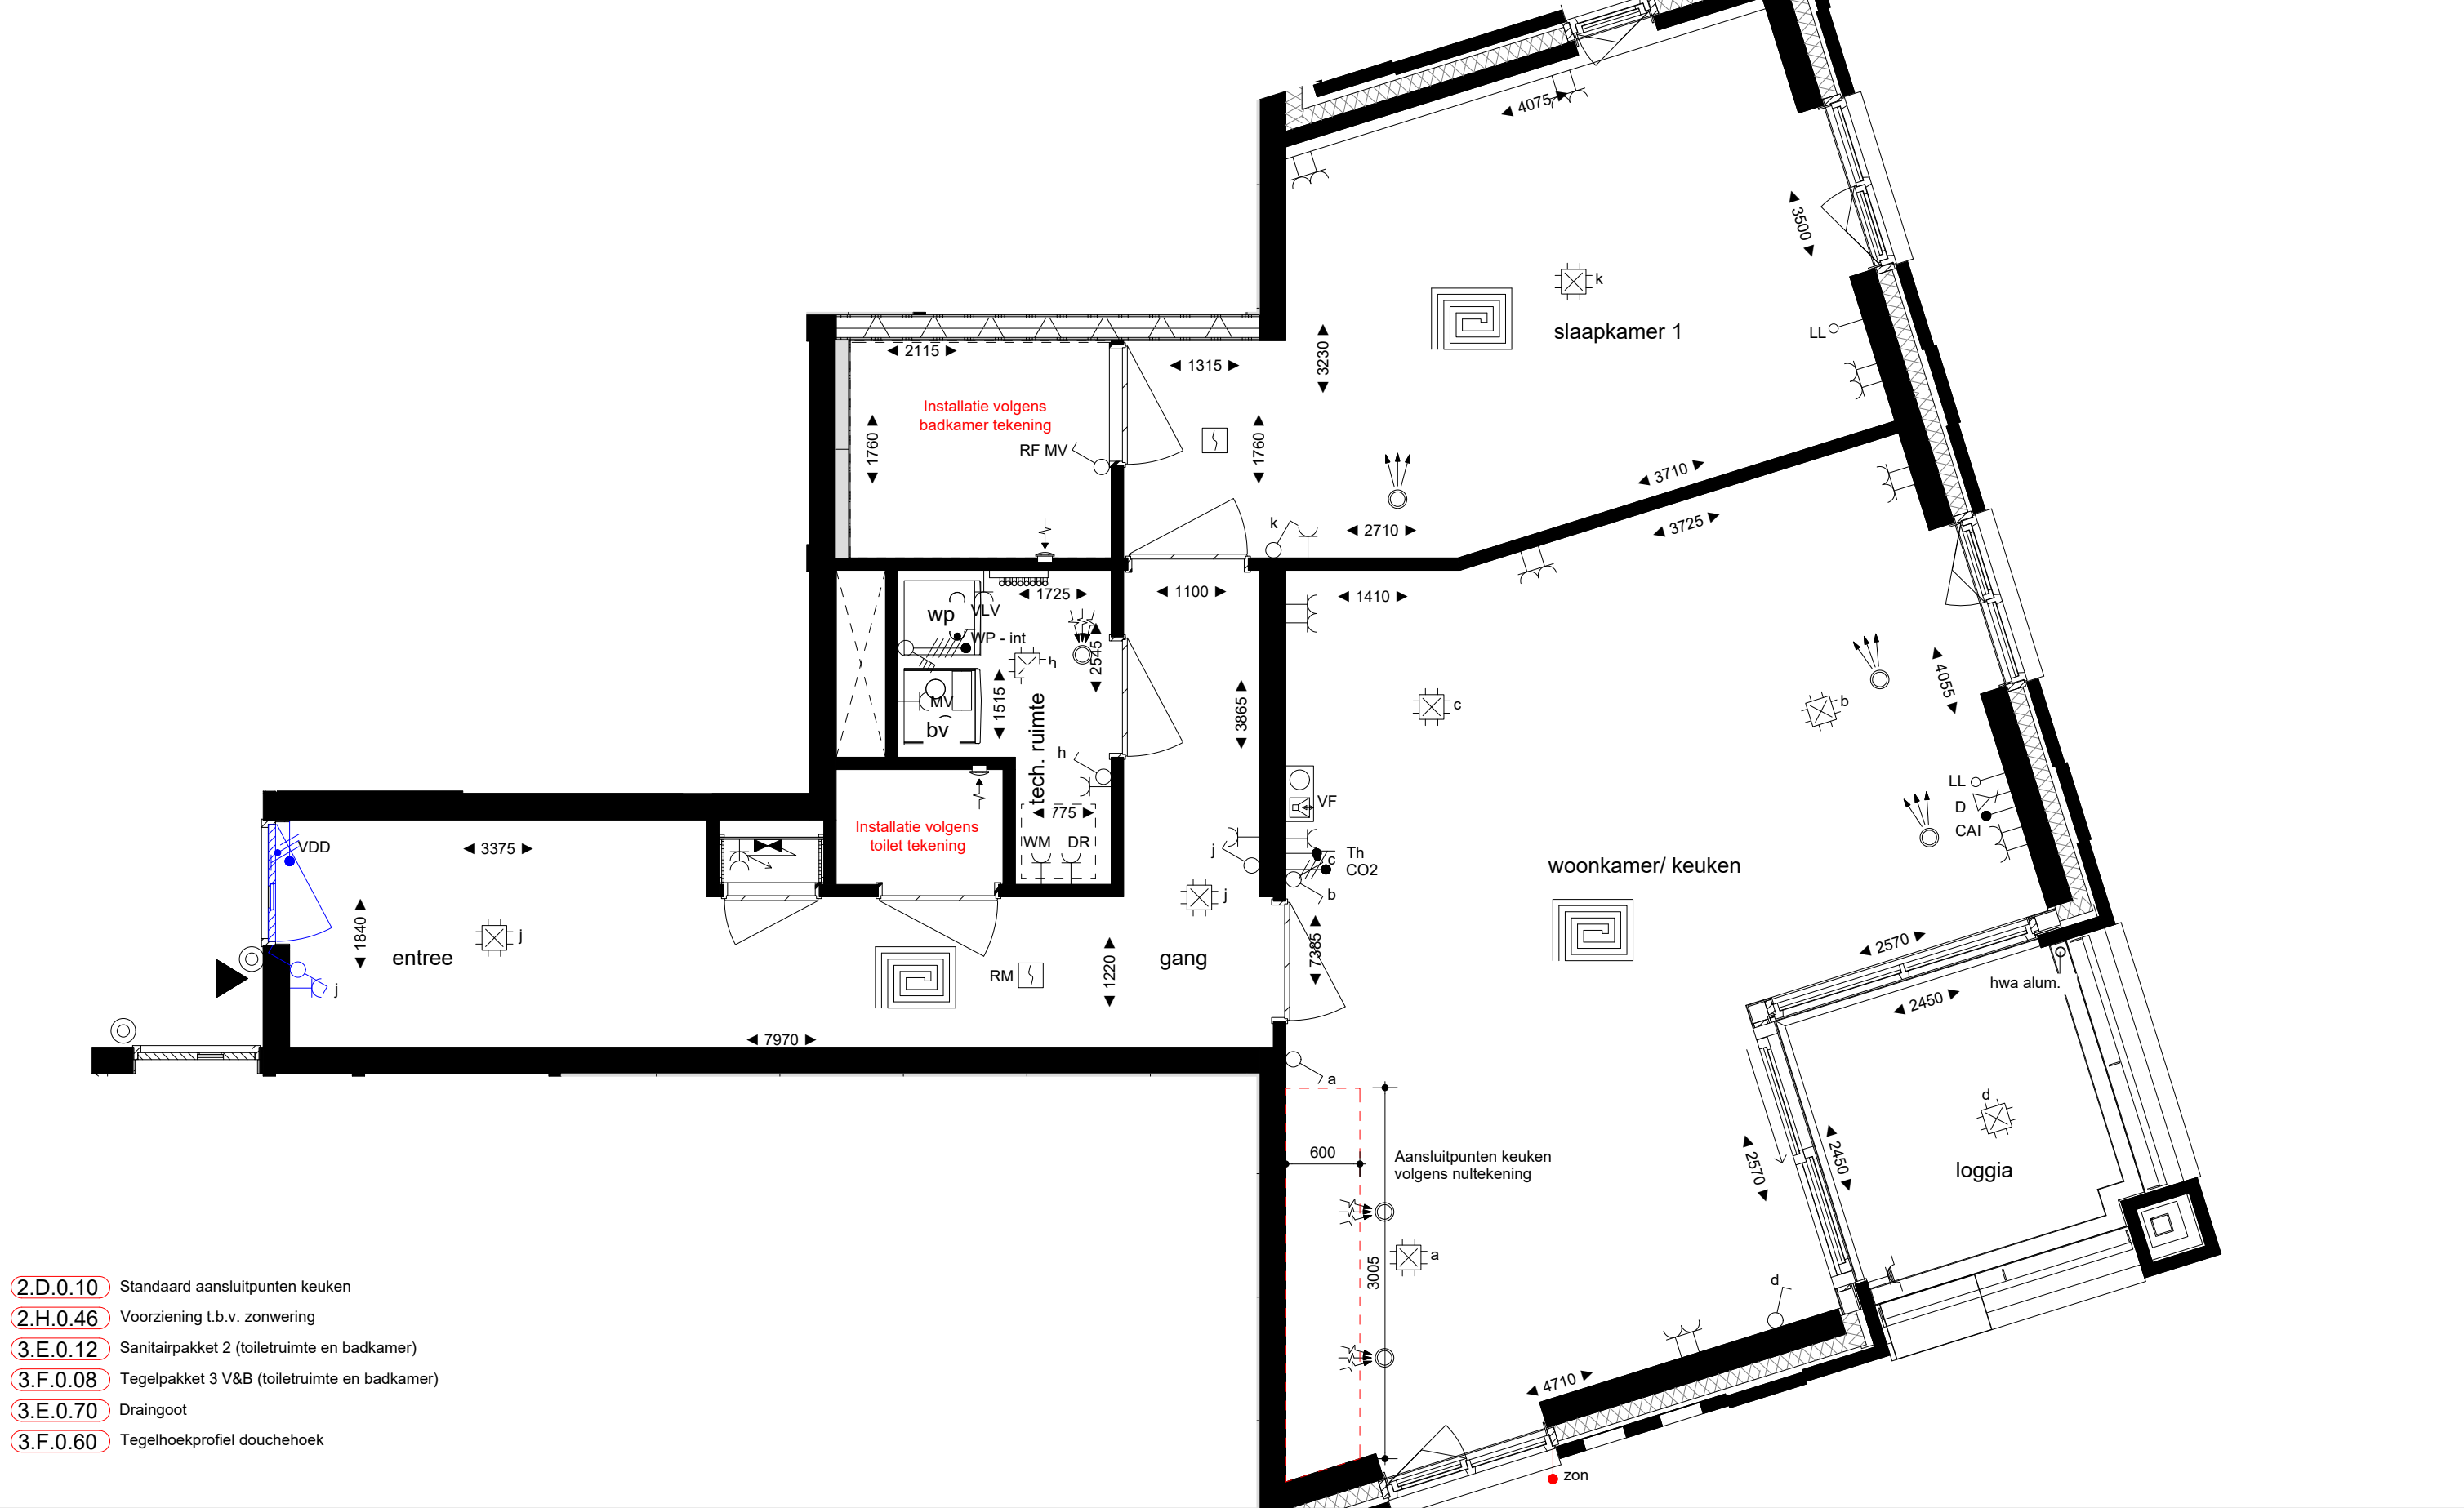


- 2.D.0.10 Standaard aansluitpunten keuken
- 2.H.0.46 Voorziening t.b.v. zonwering
- 3.E.0.12 Sanitairpakket 2 (toilet ruimte en badkamer)
- 3.F.0.08 Tegelpakket 3 V&B (toilet ruimte en badkamer)
- 3.E.0.70 Draingoot
- 3.F.0.60 Tegelhoekprofiel douchehoek


Alle maten op de tekening zijn in millimeter tenzij anders aangegeven. Alle maten op de tekening zijn circa-maten en niet geschikt voor opdrachten aan derden. De keukeninrichting en opstelplaats van de wasmachine en wasdroger die op de tekening is aangegeven dienen uitsluitend ter oriëntatie. De positie van de op tekening aangegeven schakelaars, aansluitpunten en wand- en plafondlichtpunten zijn indicatief. De op tekening aangegeven installaties zoals pv-panelen verdelers en MV-punten zijn indicatief, afmeting, locatie en de aantallen volgens nadere opgave van de installateur.



project:	Vechtvliet - Hardenberg
naam koper:	
handtekening:	

f	-	werknr.:		bouwlaag:	2e verdieping
e	-	36000290			
d	-	schaal:	formaat:		
c	-	1:50	A3		
b	15-07-2025	getekend:			
a	06-06-2025	RSL		bouwnummer:	2.10
datum		woningtype:			
06-12-2024		appartement			

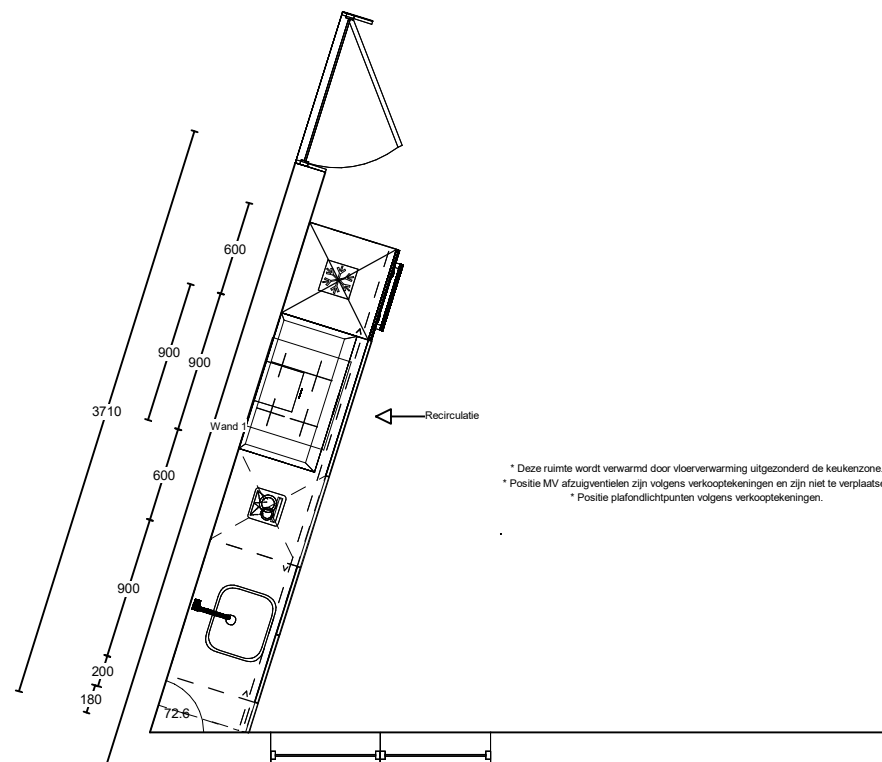

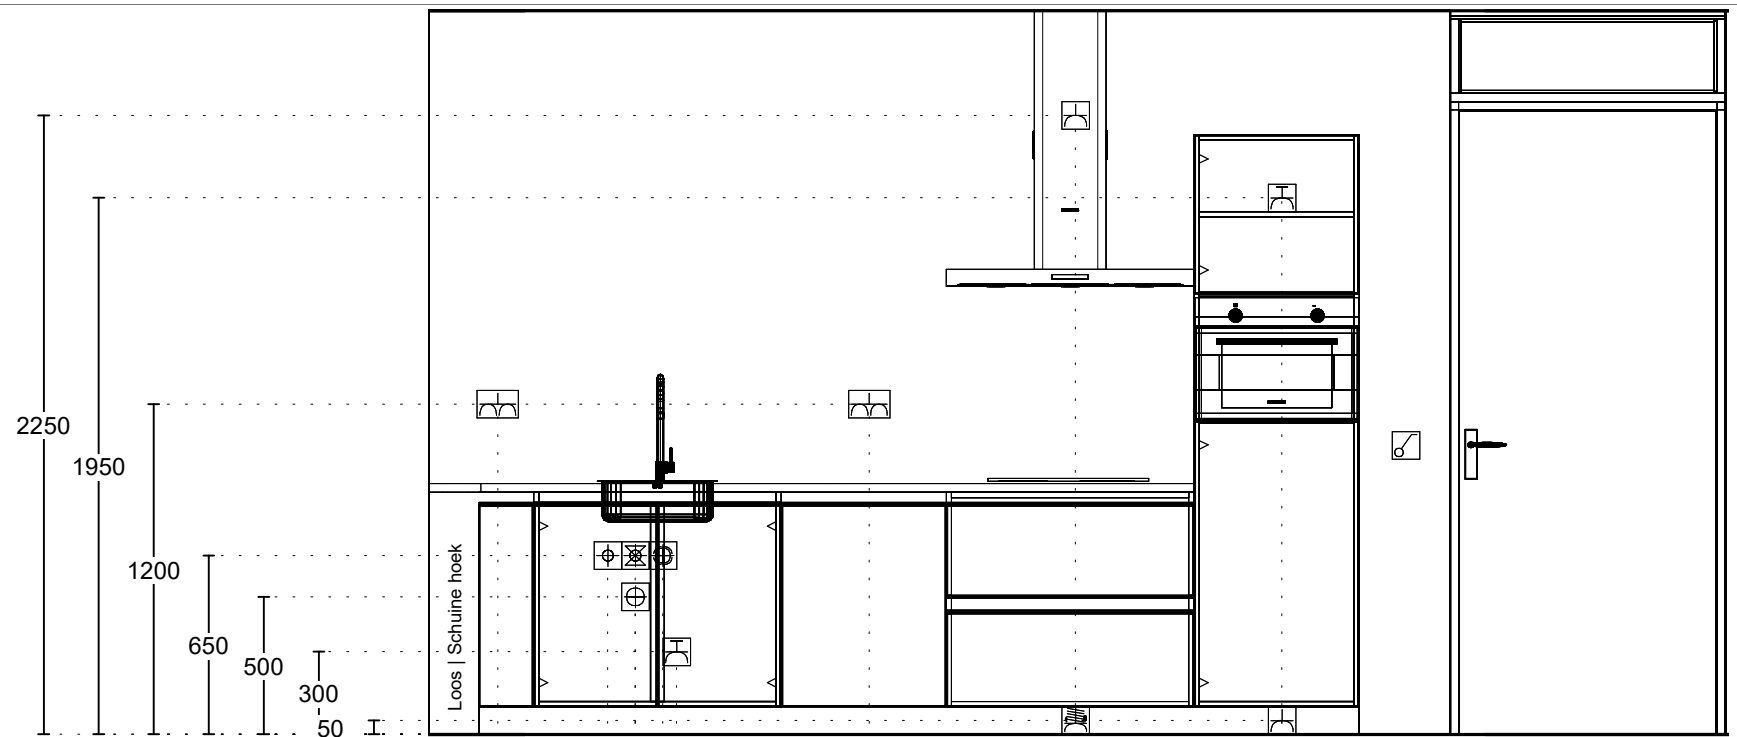


Impressie



Voetnoot:

- Tegelvordering ter indicatie, tegelzetter bepaald definitieve verdeling.
- Sanitaire artikelen ter indicatie.
- Maten zijn bouwkundig en zijn circa maten.
- Draairichting ramen en deuren conform verkooptekening.
- Toepassing van bovenlicht conform Svedex-bestelling.
- Positionering MV-ventiel(en) en plafondlichtpunt: zie optietekening.

Vloer

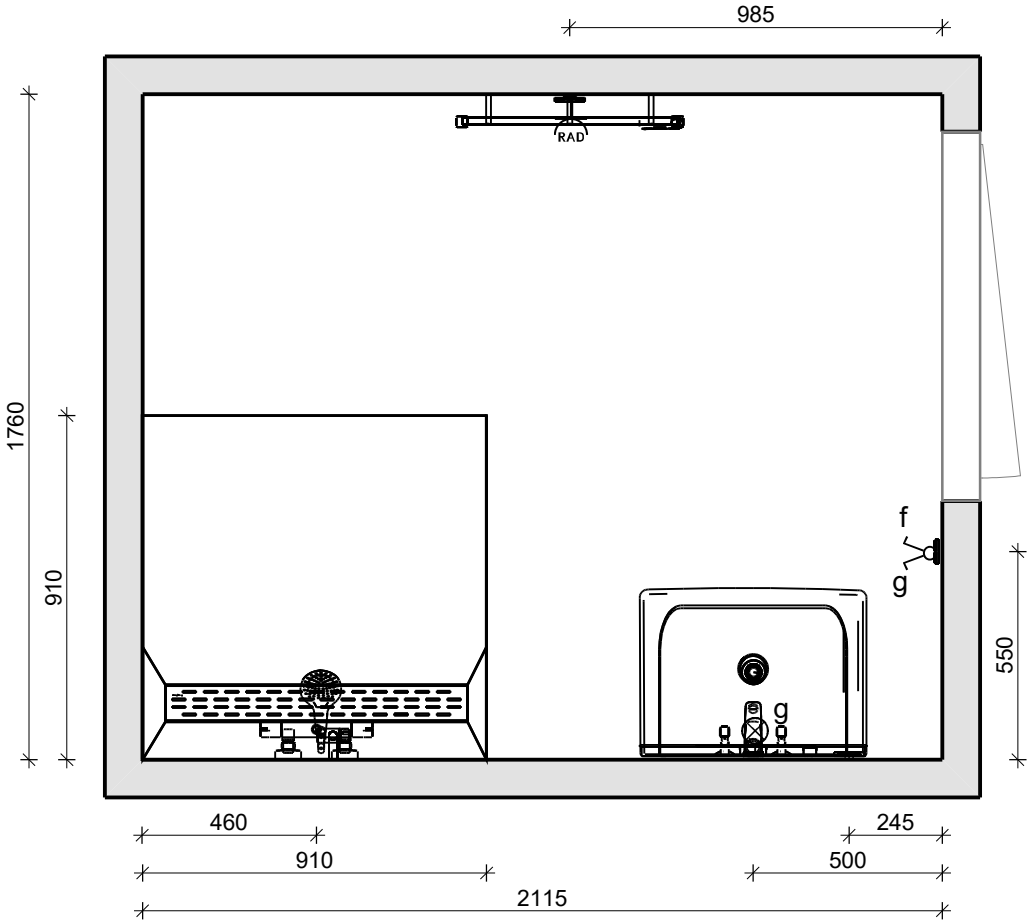


VAN WIJNEN

Projectnaam::	Hardenberg Vechtvluit
Bouwnummer::	2.09
Type:	A09
Ruimte::	Badkamer
Datum: 9-7-2025	

Projectnaam::	Hardenberg Vechtvluit
Bouwnummer::	2.09
Type:	A09
Ruimte::	Badkamer
Datum: 9-7-2025	


Doorsnede A - A

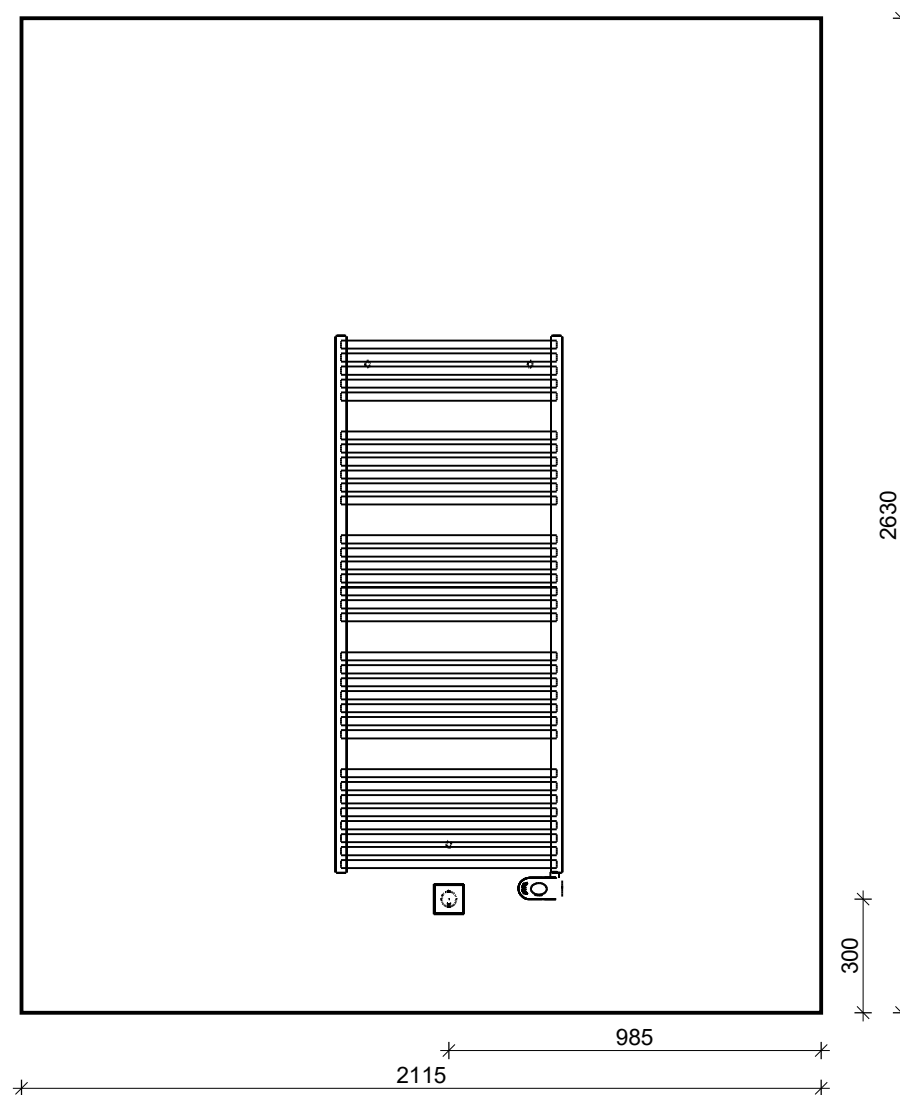

VAN WIJNEN

Projectnaam::	Hardenberg Vechtvlief
Bouwnummer::	2.09
Type:	A09
Ruimte::	Badkamer
Datum: 9-7-2025	


Doorsnede B - B

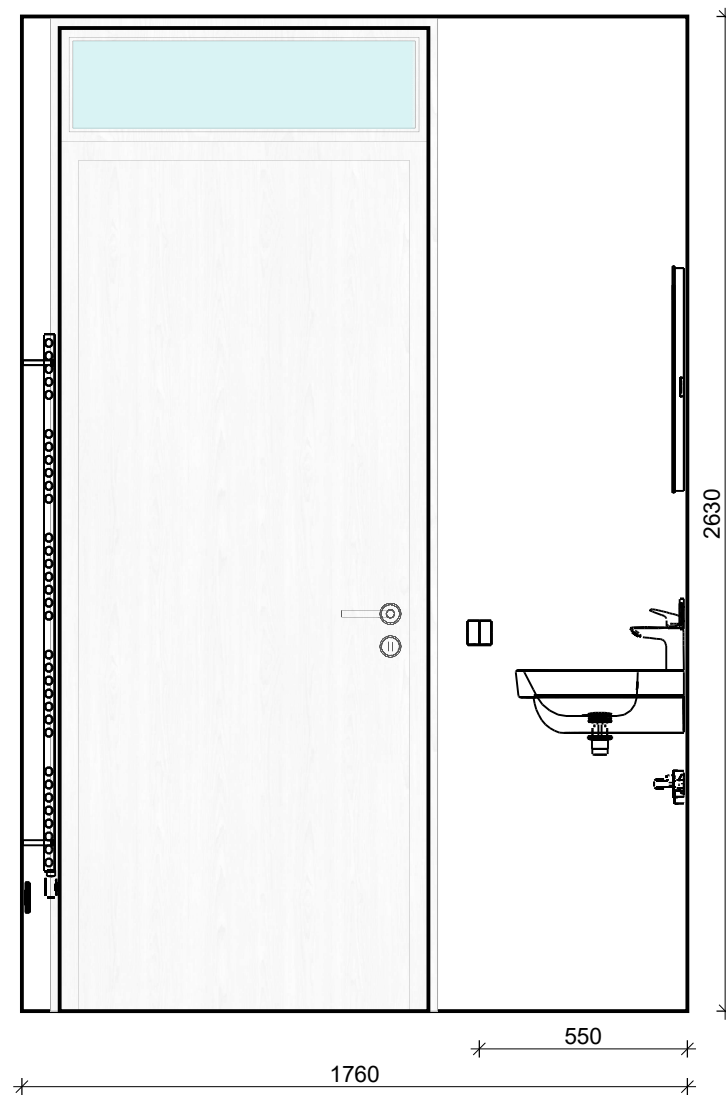

VAN WIJNEN

Projectnaam::	Hardenberg Vechtvliet
Bouwnummer::	2.09
Type:	A09
Ruimte::	Badkamer
Datum: 9-7-2025	


Doorsnede C - C

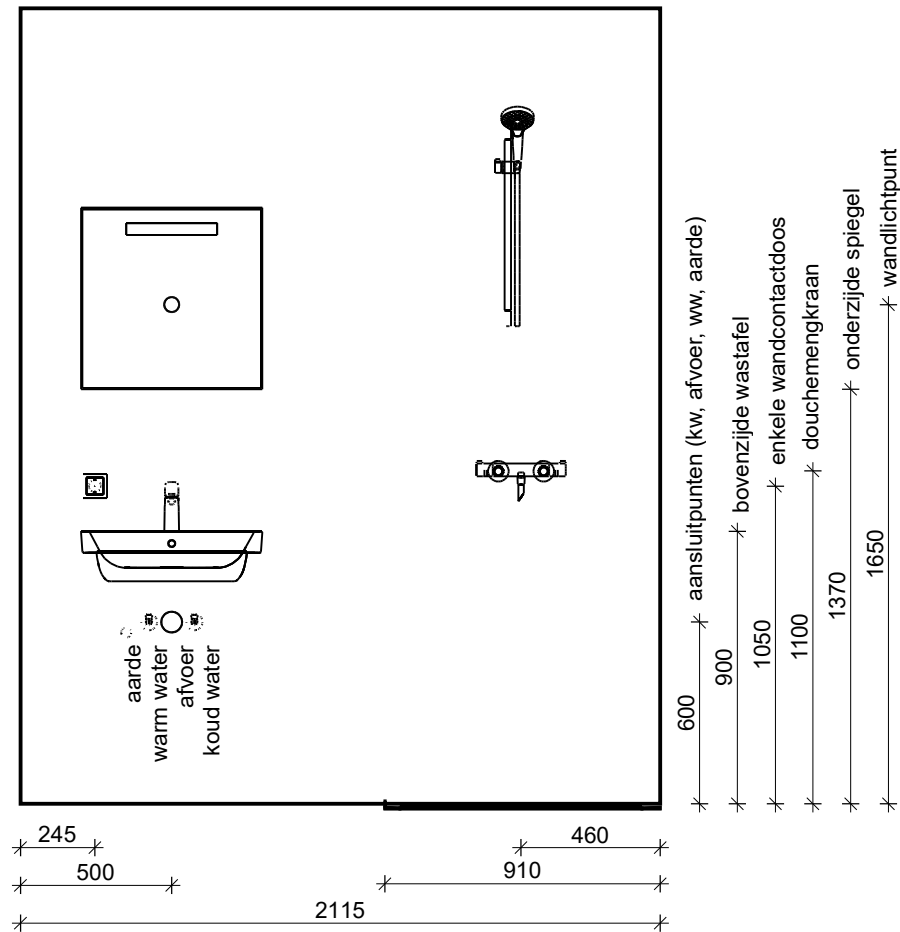

VAN WIJNEN

Projectnaam::	Hardenberg Vechtvliet
Bouwnummer::	2.09
Type:	A09
Ruimte::	Badkamer
Datum: 9-7-2025	

Doorsnede D - D

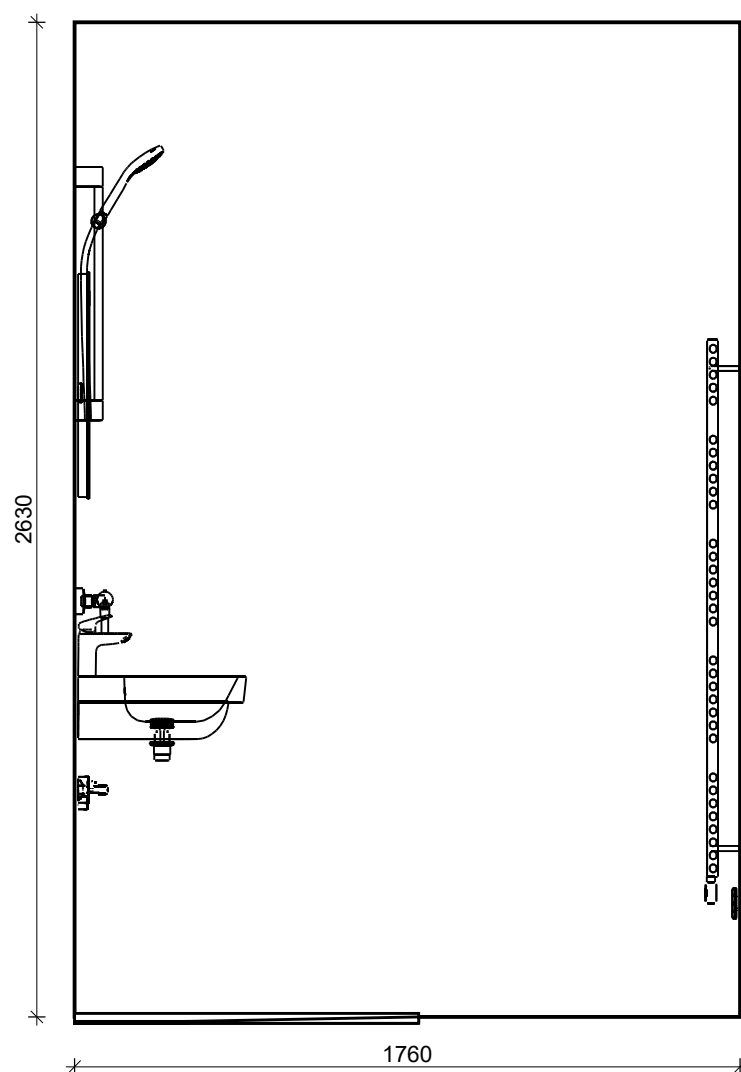


Impressie toiletruimte



Voetnoot:

- Tegelvordering ter indicatie, tegelzetter bepaald definitieve verdeling.
- Sanitaire artikelen ter indicatie.
- Maten zijn bouwkundig en zijn circa maten.
- Draairichting ramen en deuren conform verkooptekening.
- Toepassing van bovenlicht conform Svedex-bestelling.
- Positionering MV-ventiel(en) en plafondlichtpunt: zie optietekening.


Vloer

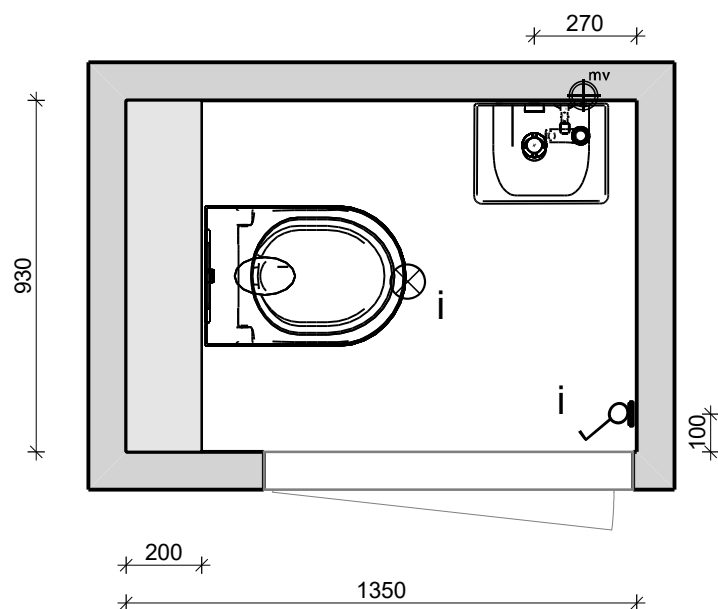


VAN WIJNEN

Projectnaam:	Hardenberg Vechtvliet
Woningtype:	A09
Bouwnummer:	2.09
Ruimte:	Toiletruimte
Datum: 9-7-2025	


Wand 1

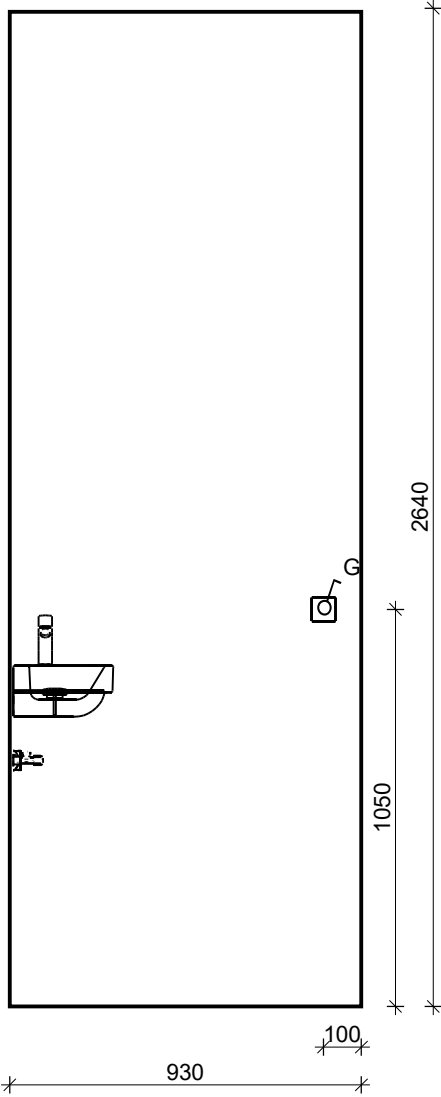

Wand 2

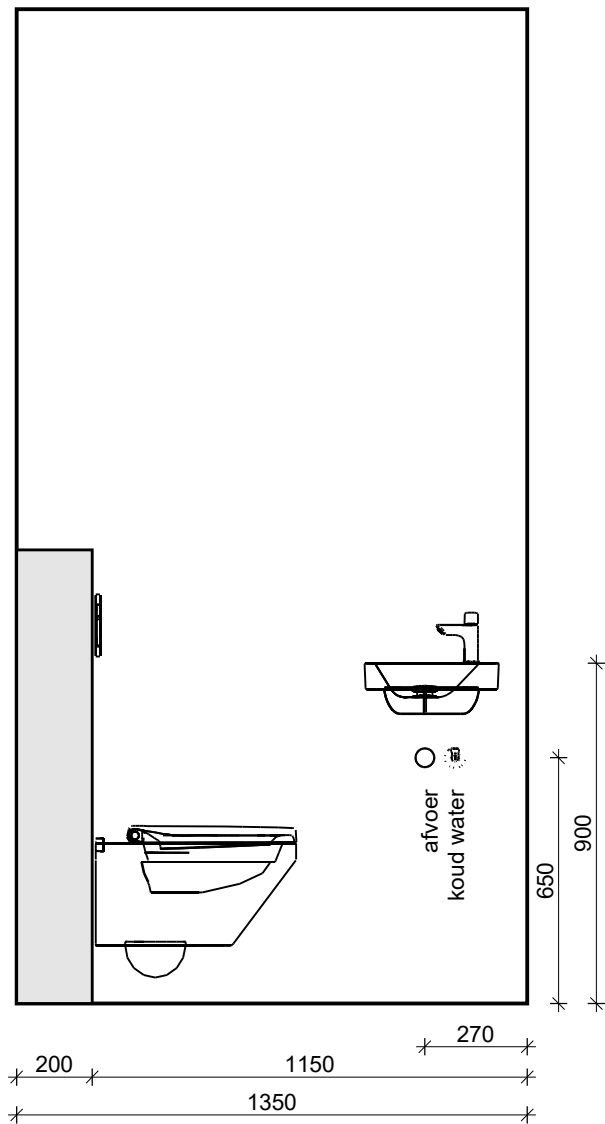


Wand 3

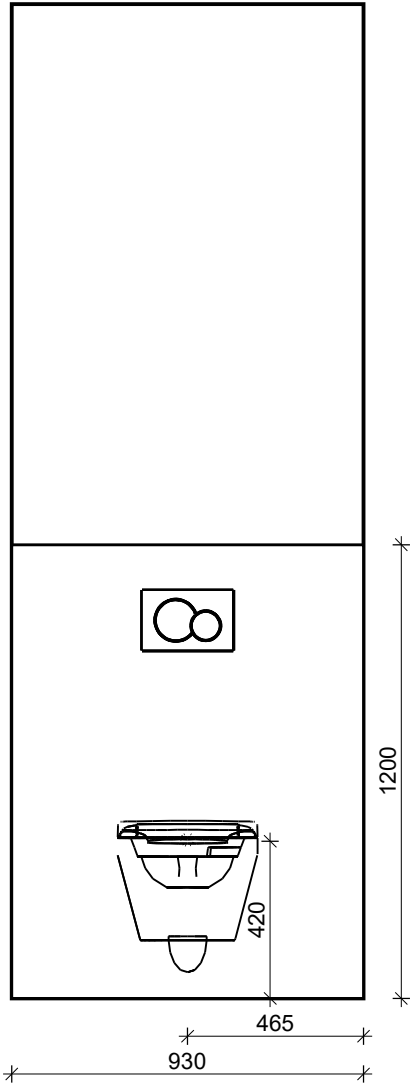

VAN WIJNEN

Projectnaam:	Hardenberg Vechtvliet
Woningtype:	A09
Bouwnummer:	2.09
Ruimte:	Toiletruimte
Datum:	9-7-2025

Wand 4

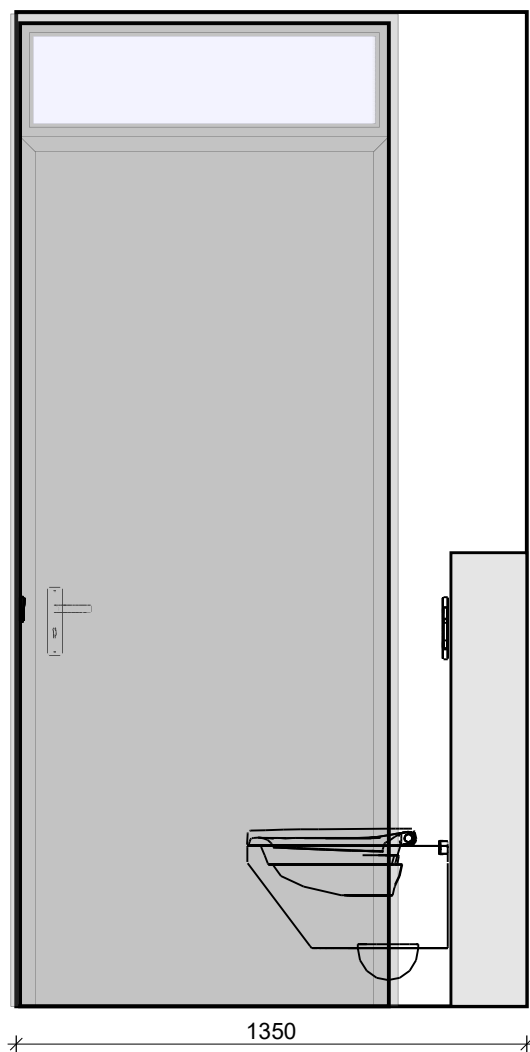

VAN WIJNEN

Projectnaam:	Hardenberg Vechtvliet
Woningtype:	A09
Bouwnummer:	2.09
Ruimte:	Toiletruimte
Datum: 9-7-2025	