

Van Wijnen Harderwijk-Zwolle B.V.

Project: 36000290 HARDENBERG - Vechtvliet - 23 app blok 2

Datum: 16-07-2025

Bouwnummer: 2.22

Koper(s):

Optienr.	Omschrijving	Prijs incl. btw
----------	--------------	-----------------

Ruwbouw

Keuken

2.D.0.14	1 st	Aansluitpunten keuken aanpassen	€	405,00
-----------------	-------------	--	----------	---------------

Het aanbrengen van de aansluitpunten in de keuken, zoals aangegeven op de keukentekening*.

Wij verwijzen u hiervoor graag naar de bijlage 'Instructie - Aanpassen leidingwerk keuken'.

Eventuele verplaatsingskosten of extra aansluitpunten kunt u ook vinden in de eerder genoemde bijlage.

KEUZE:

Showroom: NVT

Datum keukentekening: 15-07-2025

Let op!

- Het plaatsen van de keuken door de keukenleverancier zal, in eigen beheer, na oplevering plaatsvinden.

Indien u uw keuken niet bij de projectleverancier afneemt, plant Van Wijnen een inmeetmoment voor de keuken. U kunt dan zelf uw leverancier uitnodigen voor het door Van Wijnen geplande inmeetmoment.

- De aansluitpunten voor de keuken kunnen afwijken van de aangegeven positie indien de burens in het aangrenzende pand de aansluitpunten voor hun keuken op dezelfde wand op dezelfde locatie aanbrengen. Dit kan invloed hebben op de uiteindelijke plaatsing en aansluiting van de keuken.

*Bij aanschaf keuken anders dan projectleverancier dient de keukentekening te voldoen aan de 'Instructie - Aanpassen leidingwerk keuken'. Vraag de instructie aan bij uw kopersbegeleider.

Elektra

2.H.0.46	9 st	Voorziening t.b.v. zonwering	€	2.340,00
-----------------	-------------	-------------------------------------	----------	-----------------

Het aanbrengen van een STAK female stekker vast aangesloten vanaf een centraaldoos en eindigend in de bovenhoek van een kozijn onder de metselwerkondersteuning. In eigen beheer kan na oplevering zonwering worden aangebracht die op afstand te bedienen is.

Ruimte: Woonkamer; 4x

Ruimte: Slaapkamer 1; 2x

Ruimte: Slaapkamer 2; 1x

Ruimte: Slaapkamer 3; 2x

Datum: 16-07-2025

Van Wijnen Harderwijk-Zwolle B.V.

Project: 36000290 HARDENBERG - Vechtvliet - 23 app blok 2

Datum: 16-07-2025


Optienr.	Omschrijving	Prijs incl. btw
	worden afgedopt. De waterleidingen worden voorzien van een stopkraantje. Het standaard verwarmingselement wordt niet aangebracht. De vloerverwarming wordt wel aangebracht en de vloerverwarmingsleidingen blijven in het zicht. De elektrapunten worden op de standaardplaatsen aangebracht. Let op! - De casco badkamer voldoet hiermee niet meer aan het Bouwbesluit en daardoor is er een gelimiteerde garantieregeling van het SWK van toepassing. Garantie op de installatie en waterdichtheid van de casco ruimte zal hierbij komen te vervallen. Wanneer u kiest voor een casco badkamer en/of toiletruimte, dan verwijzen wij u naar de bij de 'Wegwijzer bij aankoop' gevoegde documenten 'Casco badkamer en toiletruimte kopersinformatie 1' en 'Casco badkamer en toiletruimte kopersinformatie 2'. - Doordat de waterleidingen zijn gevuld met water bestaat er een kans op legionella. Bij ingebruikname van de installatie dient hier rekening mee gehouden te worden. - Er kunnen geen alternatieve uitvoeringen anders dan de standaardposities gehonoreerd worden.	
TOTAAL BEDRAG		€ -745,00

Voor akkoord koper 1,

Handtekening:

Datum:

Note: Wilt u eraan denken dat iedere pagina geparafeerd dient te zijn?

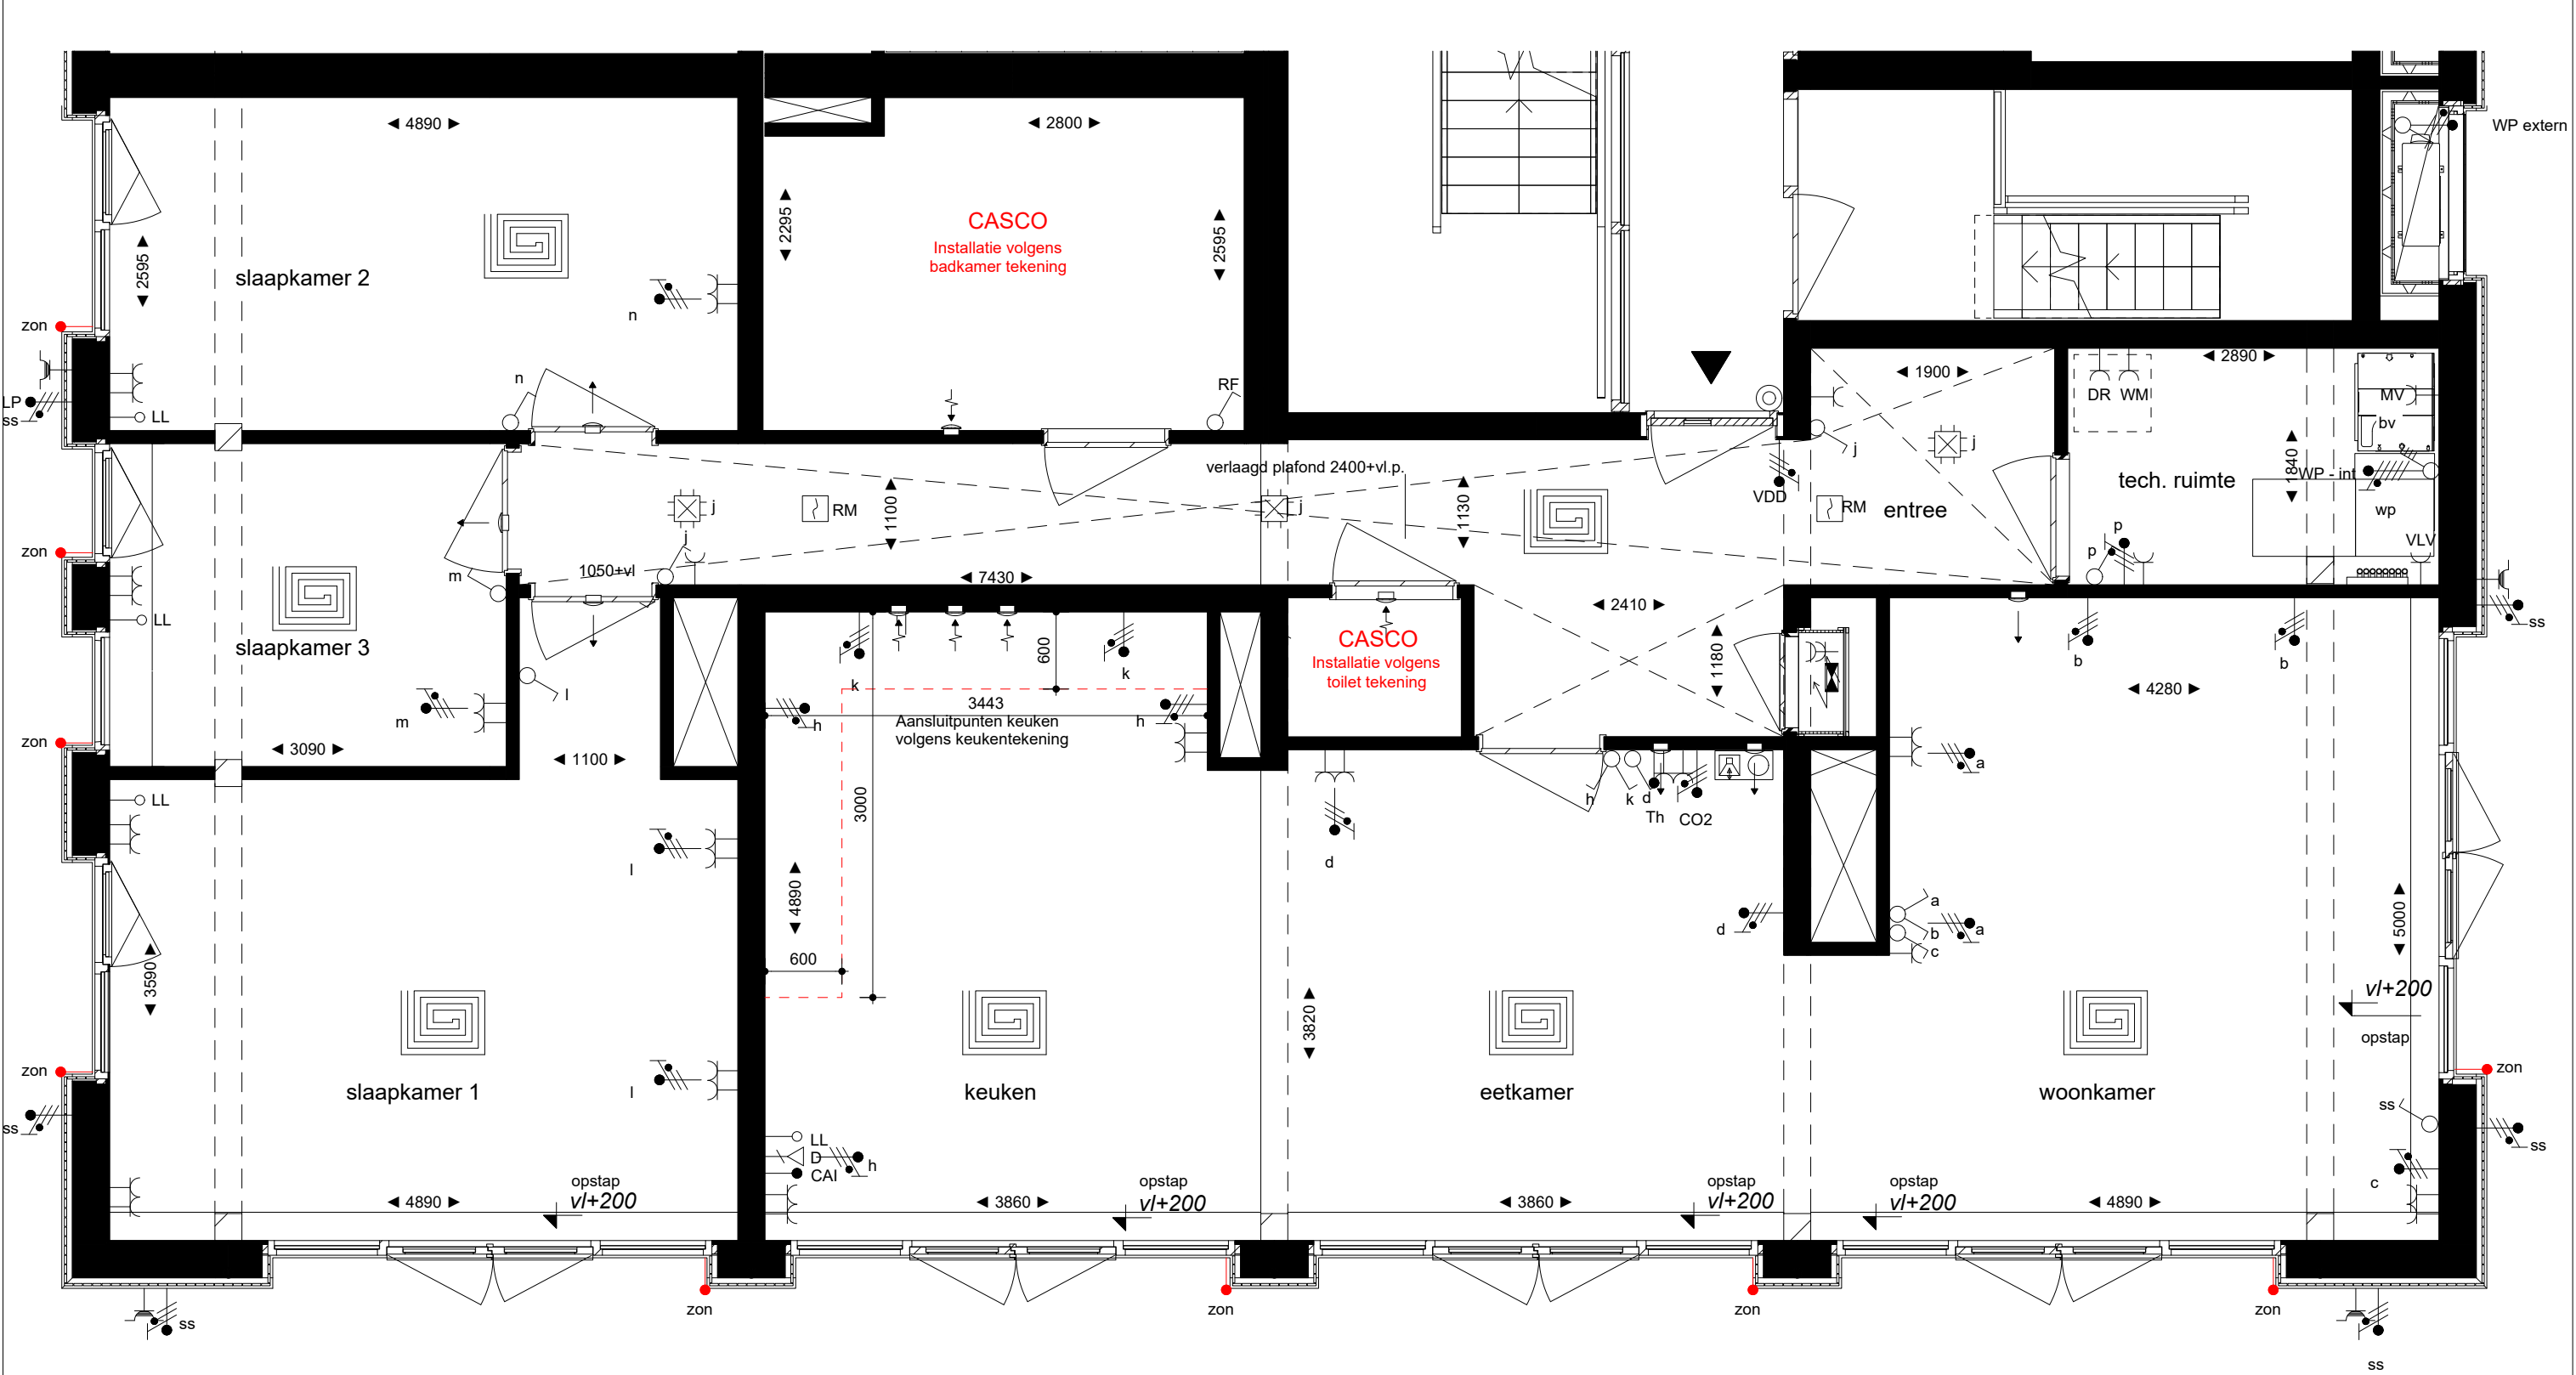

- 2.D.0.14 Aansluitpunten keuken aanpassen
- 2.H.0.46 Voorziening t.b.v. zonwering 9x
- 3.E.0.02 Casco toiletruimte
- 3.E.0.04 Casco badkamer

Hoogte wandlichtpunt: ca.2100mm+

Alle maten op de tekening zijn in millimeter tenzij anders aangegeven. Alle maten op de tekening zijn circa-maten en niet geschikt voor opdrachten aan derden. De keukeninrichting en opstelplaats van de wasmachine en wasdroger die op de tekening is aangegeven dienen uitsluitend ter oriëntatie. De positie van de op tekening aangegeven schakelaars, aansluitpunten en wand- en plafondlichtpunten zijn indicatief. De op tekening aangegeven installaties zoals pv-panelen verdelers en MV-punten zijn indicatief, afmeting, locatie en de aantallen volgens nadere opgave van de installateur.



project: Vechtvliet - Hardenberg


naam koper:

handtekening:

f	-	werknr.:	36000290
e	-	schaal:	1:50
d	-	formaat:	A3
c	-	getekend:	RSL
b	15-07-2025	woningtype:	appartement
a	06-06-2025		
datum	06-12-2024		

bouwlaag: 5e verdieping

bouwnummer: 2.22

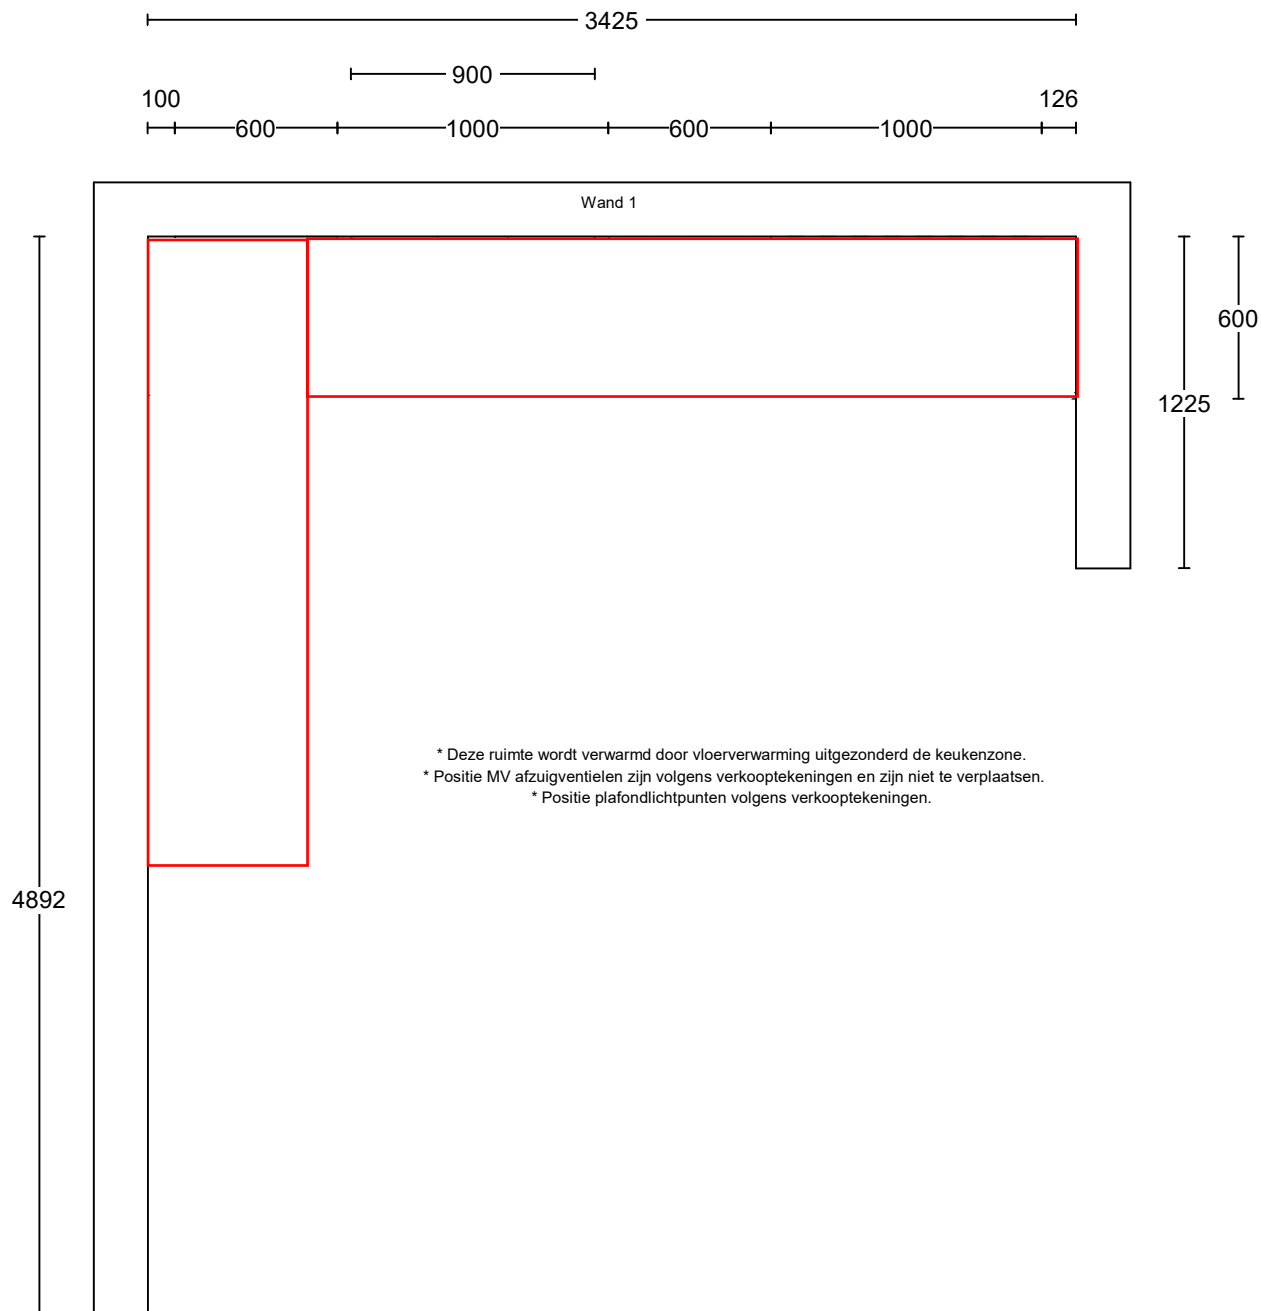


Project: Hardenberg - Vechtvliet - 23 App
Type: Appartement
Referentie: 57748kims
Meerwerk: Aannemer

Bouwnummer:
2.22

DATUM:15-07-2025

Deze tekening is een schets van de werkelijkheid en is bedoeld om een redelijk overzicht te geven. Aan deze tekening kunnen geen rechten worden ontleend.



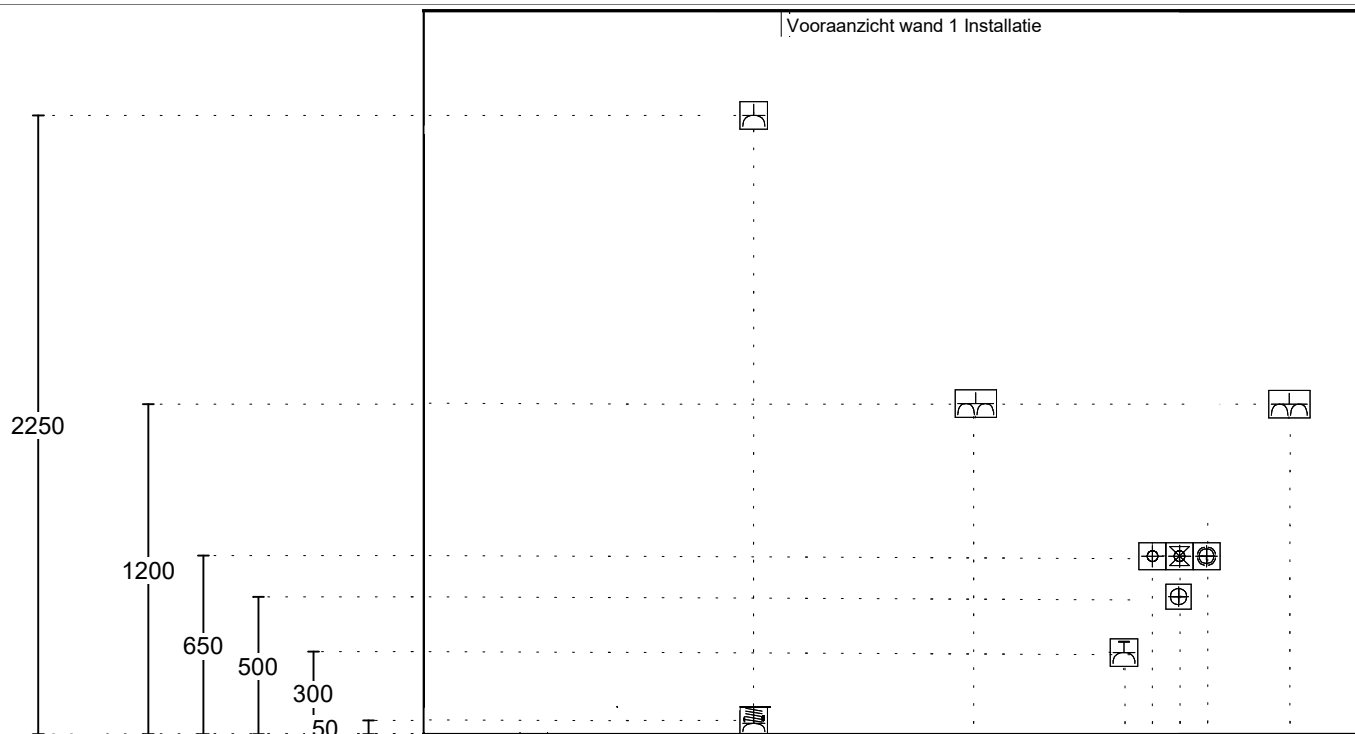

2x230V Perilex Wcd 1200

Enk Wcd met ra 1200

Dubb Wcd met ra H 2000

Enk Wcd met ra grp 2550

Warmwater op muurplaat 2650

Afvoer 40mm 2750

Koudwater op muurplaat 2750

Wateraansl v.w.m. 2850

Dubb Wcd met ra H 3150

Standaard
Verplaatsingen
Extra aansluitpunten

Project: Hardenberg - Vechtvliet - 23 App
Type: Appartement
Referentie: 57748kims
Meerwerk: Aannemer


Bouwnummer:
2.22

DATUM:15-07-2025

Deze tekening is een schets van de werkelijkheid en is bedoeld om een redelijk overzicht te geven. Aan deze tekening kunnen geen rechten worden ontleend.

TOTAL
HOME
CONCEPT

Standaard
Verplaatsingen
Extra aansluitpunten

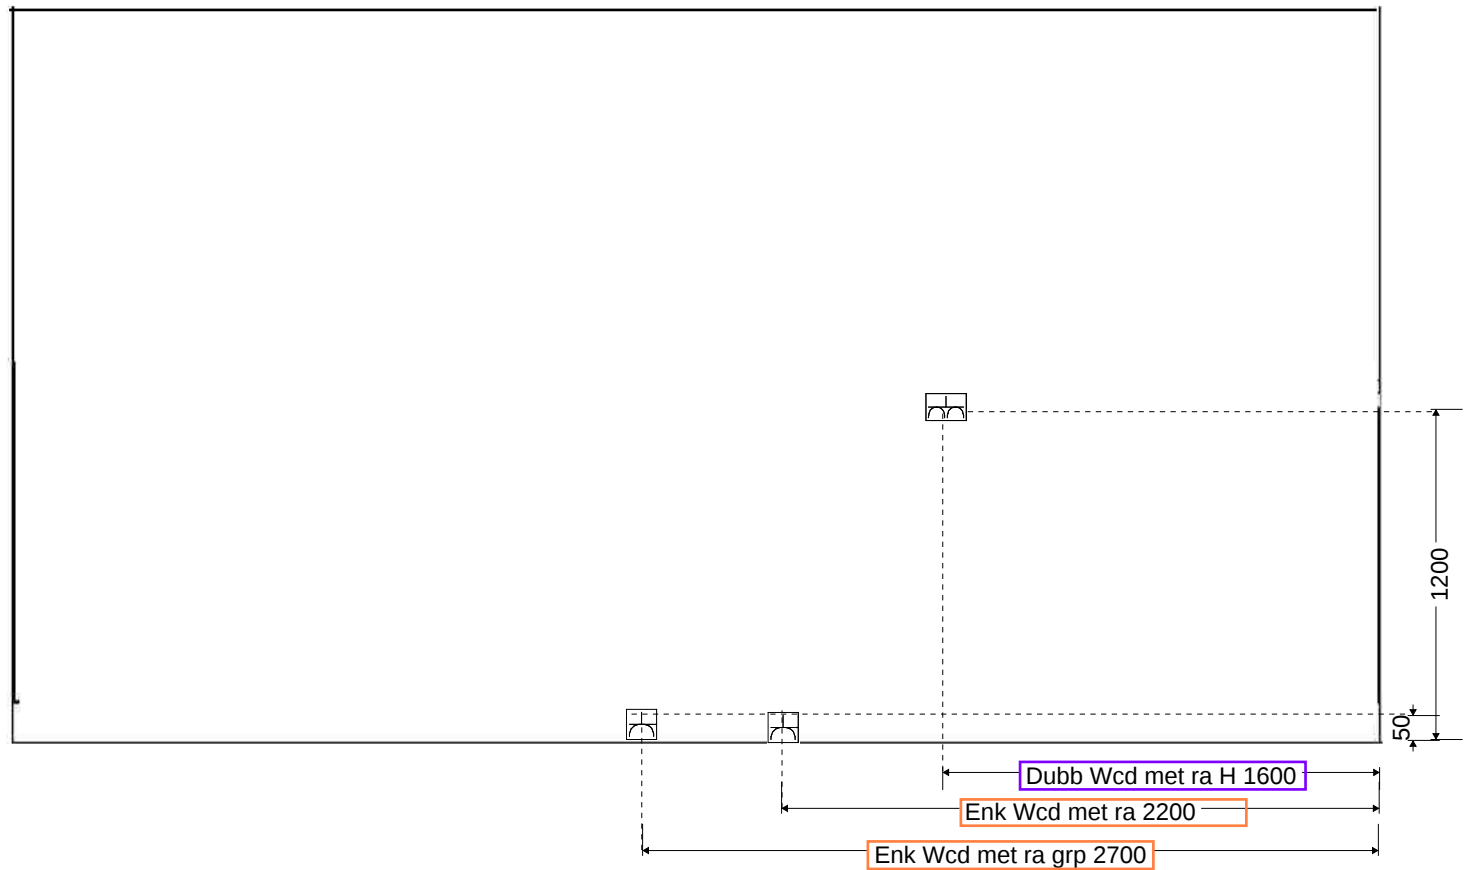

Project: Hardenberg - Vechtvliet - 23 App
Type: Appartement
Referentie: 57748kims
Meerwerk: Aannemer

Bouwnummer:
2.22

DATUM:15-07-2025

Deze tekening is een schets van de werkelijkheid en is bedoeld om een redelijk overzicht te geven. Aan deze tekening kunnen geen rechten worden ontleend.



Bijlage aanpassen keukeninstallatie



Projectnaam : **HARDENBERG - Vechtvliet - 23 app blok 2**
Projectnummer : 36000290

Bouwnummer : 2.22
Naam keukenleverancier : n.v.t.
Datum keukentekening : 15-7-2025

aantal	eenheid	Omschrijving	pr/eh incl. BTW	totaal incl. BTW
		Standaard installatie		
1,00	st	Enkele wandcontactdoos - Recirculatiekap	€ -	€ -
1,00	st	Enkele wandcontactdoos - Koelkast	€ -	€ -
2,00	st	Dubbele wandcontactdoos - Huishoudelijk gebruik	€ -	€ -
1,00	st	Perilex 2x 230V tot 7.3Kw - Kookplaat	€ -	€ -
1,00	st	Water warm, koud en afvoer - Spoelbak/ vaatwasser	€ -	€ -
1,00	st	Enkele wandcontactdoos op aparte groep - Vaatwasser	€ -	€ -
1,00	st	Enkele wandcontactdoos op aparte groep - Combi	€ -	€ -
		Verplaatsingskosten standaard installatie		
2,00	st	Verplaatsen elektrapunt	€ 95,00	€ 190,00
1,00	st	Extra dubbele wandcontactdoos	€ 215,00	€ 215,00

TOTAALOVERZICHT
Totaal meerwerk aanpassingen keukeninstallatie inclusief BTW € 405,00

*Het leidingverloop (in te vullen aantal meters) wordt bepaald door de projectshowroom of door Van Wijnen.
De projectshowroom of Van Wijnen vult dit document in.*

Impressie

CASCO BADKAMER


Sanitaire onderdelen dienen ter indicatie voor de positie van het leidingwerk.
Raadpleeg voor de kenmerken van de casco ruimte de optieomschrijving.



VAN WIJNEN

Projectnaam::	Hardenberg Vechtvliet
Bouwnummer::	2.22
Type:	A13
Ruimte::	Badkamer
Datum: 10-7-2025	

Vloer

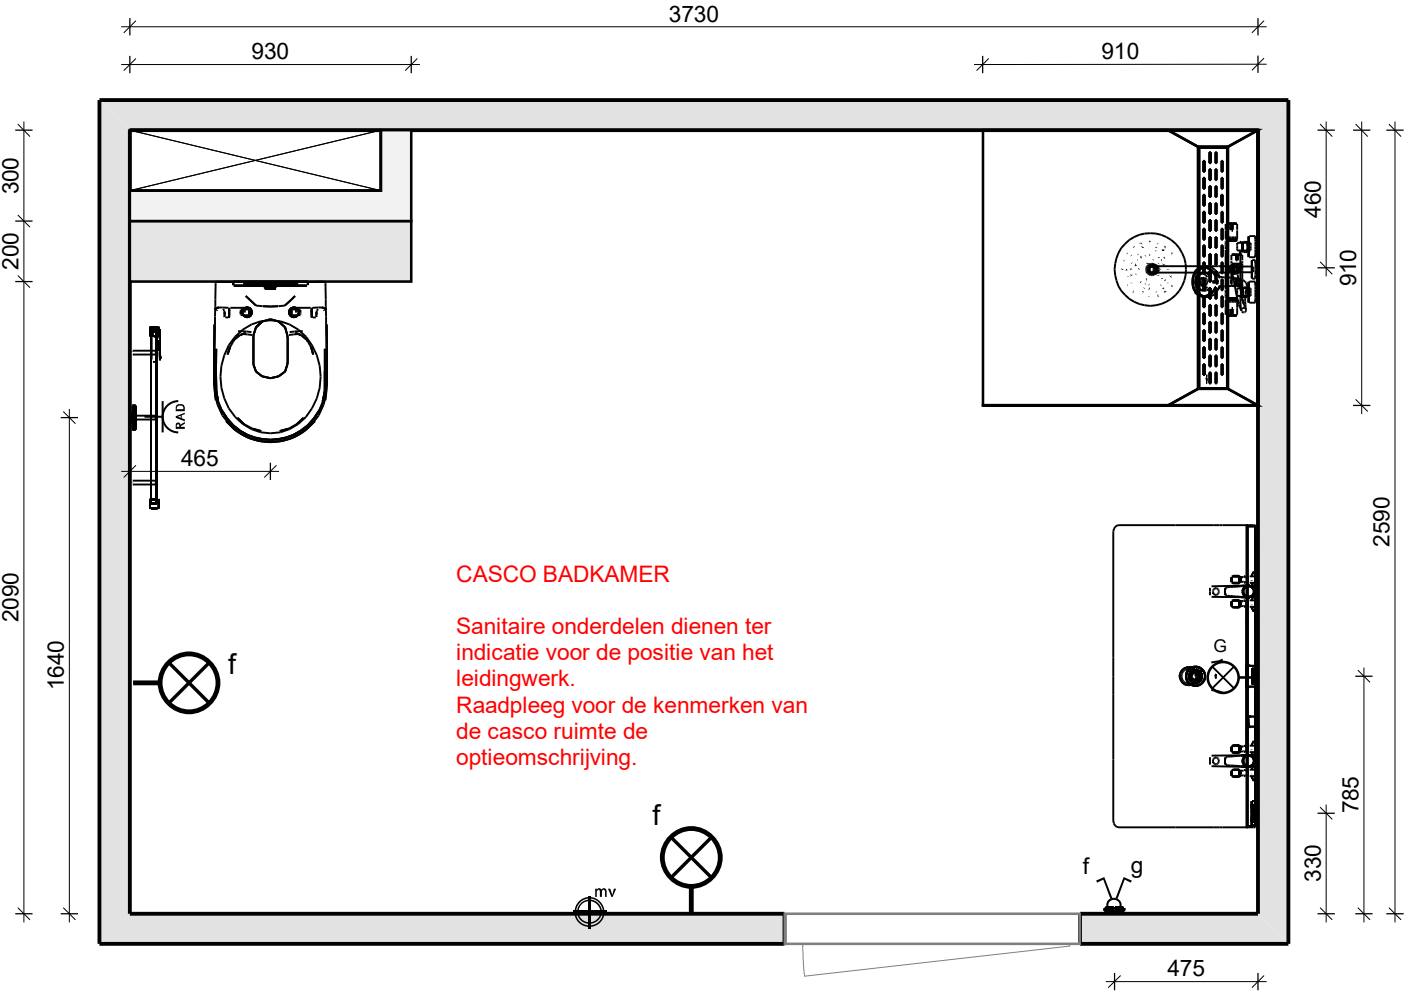

VAN WIJNEN


Projectnaam::	Hardenberg Vechtvluit
Bouwnummer::	2.22
Type:	A13
Ruimte::	Badkamer
Datum: 10-7-2025	

Projectnaam::	Hardenberg Vechtvluit
Bouwnummer::	2.22
Type:	A13
Ruimte::	Badkamer
Datum: 10-7-2025	

Doorsnede A - A

CASCO BADKAMER

Sanitaire onderdelen dienen ter indicatie voor de positie van het leidingwerk.
Raadpleeg voor de kenmerken van de casco ruimte de optieomschrijving.

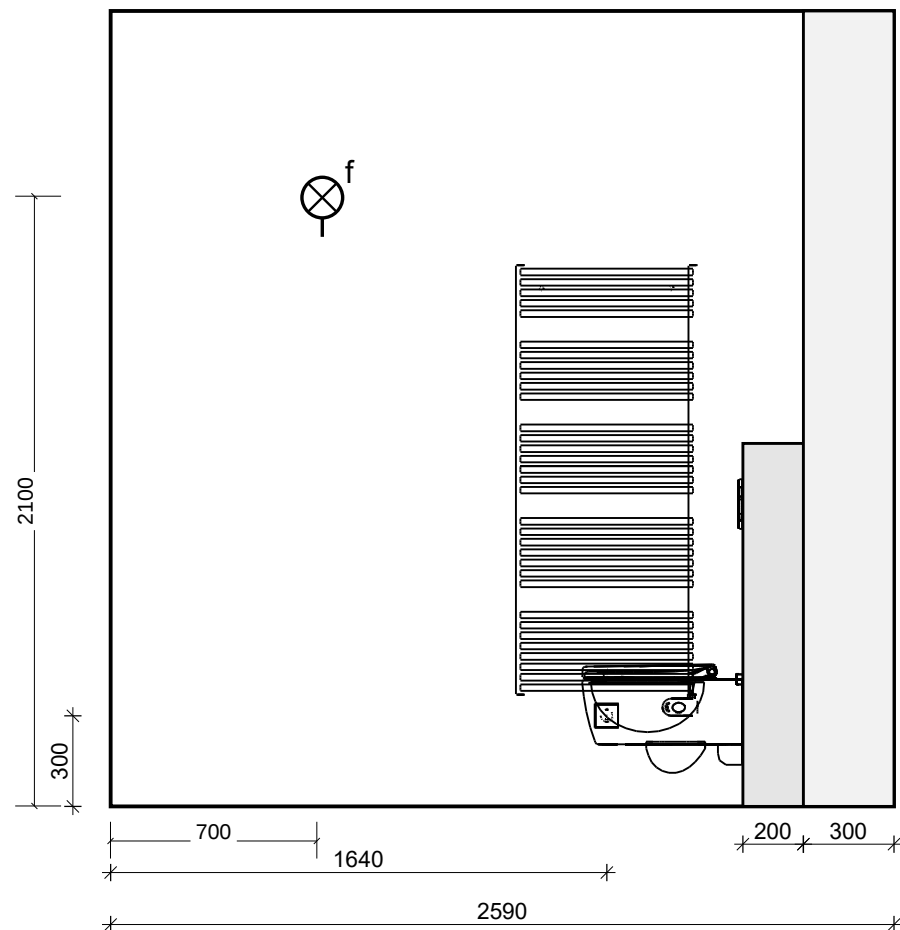

VAN WIJNEN


Projectnaam::	Hardenberg Vechtvlief
Bouwnummer::	2.22
Type:	A13
Ruimte::	Badkamer
Datum: 10-7-2025	

Doorsnede B - B

CASCO BADKAMER

Sanitaire onderdelen dienen ter indicatie voor de positie van het leidingwerk.


Raadpleeg voor de kenmerken van de casco ruimte de optieomschrijving.

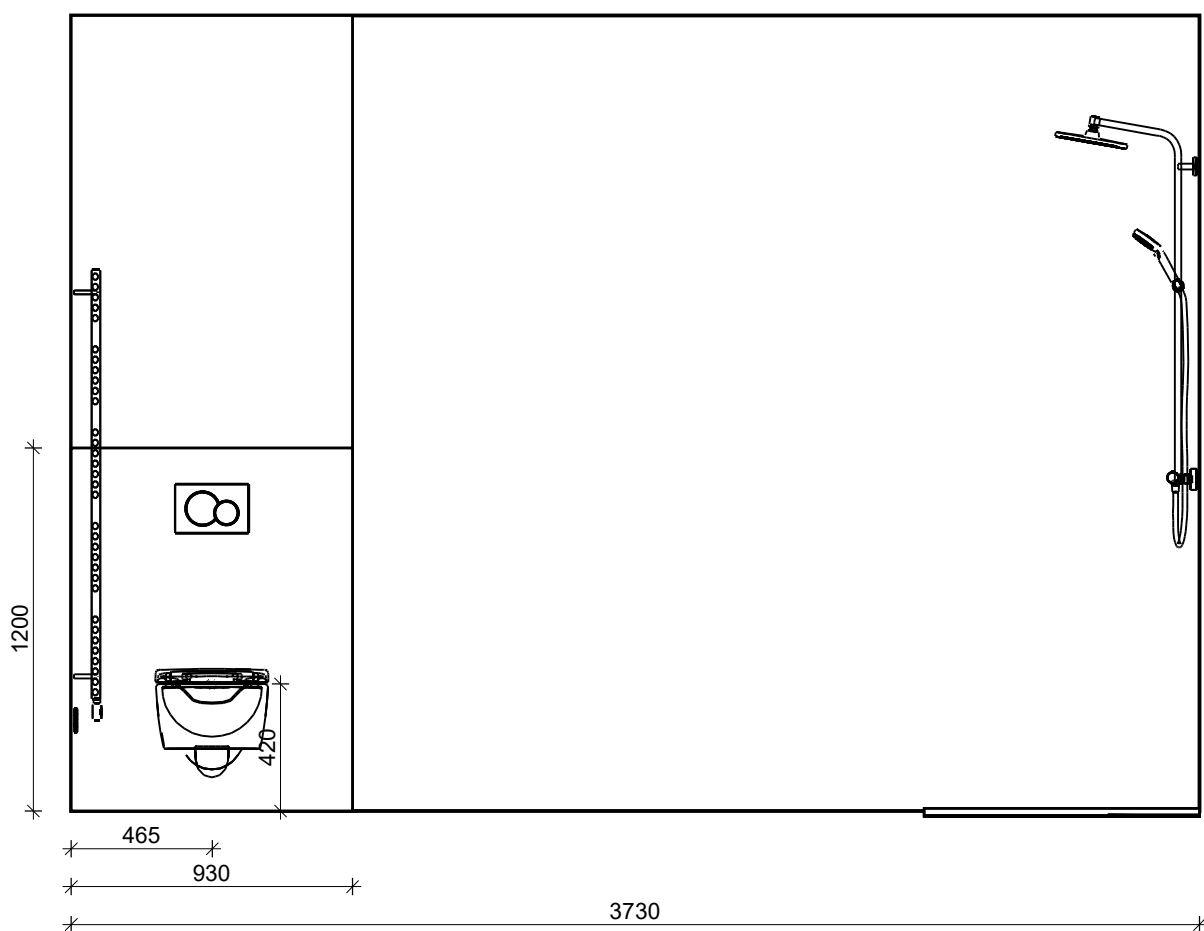

Doorsnede C - C

CASCO BADKAMER

Sanitaire onderdelen dienen ter indicatie voor de positie van het leidingwerk.
Raadpleeg voor de kenmerken van de casco ruimte de optieomschrijving.

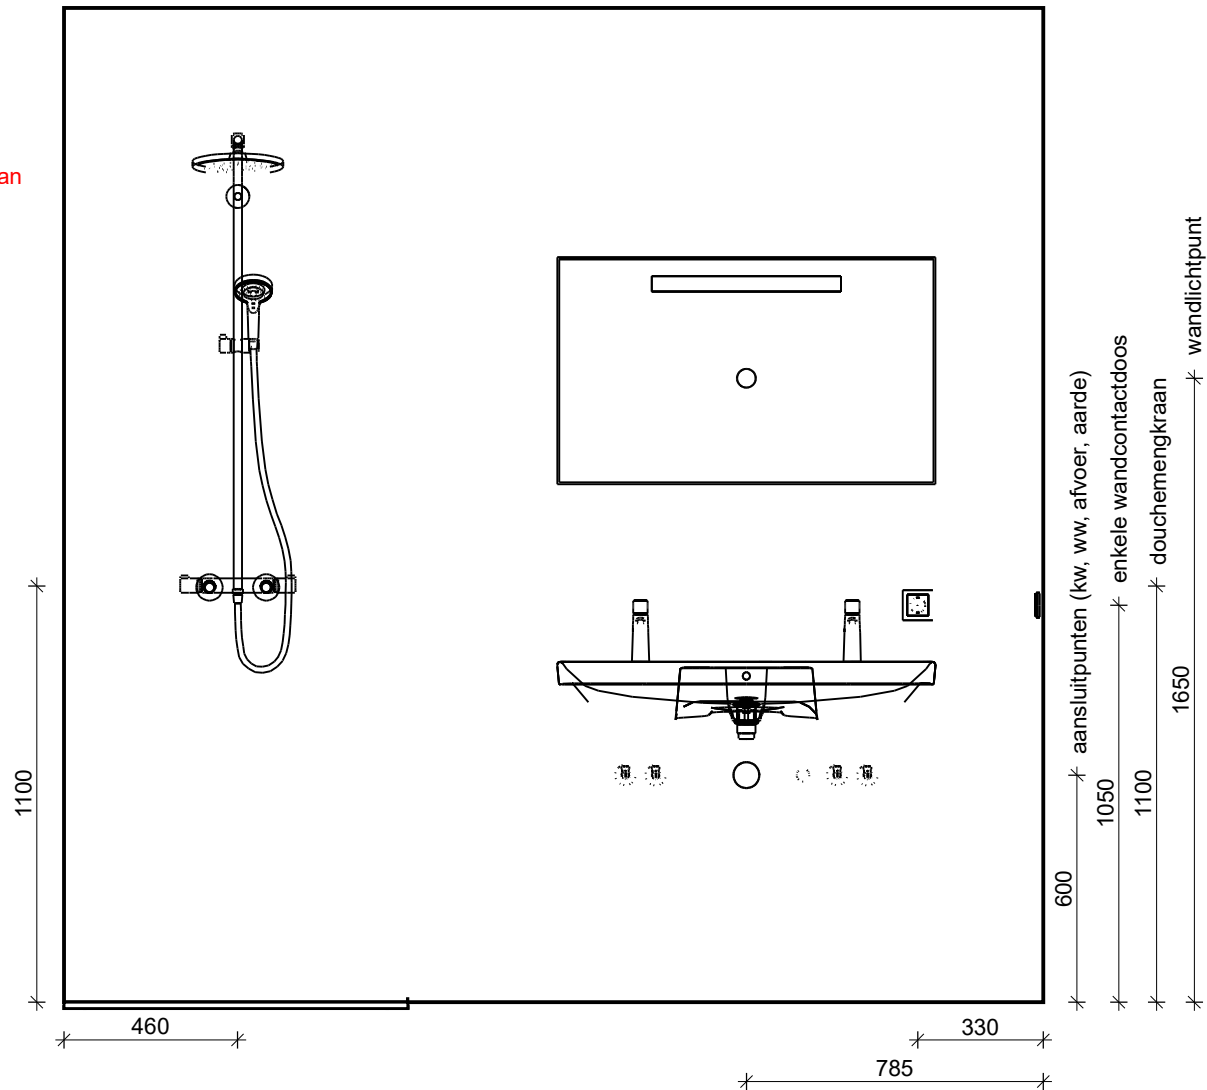

VAN WIJNEN


Projectnaam::	Hardenberg Vechtvluit
Bouwnummer::	2.22
Type:	A13
Ruimte::	Badkamer
Datum: 10-7-2025	

Doorsnede D - D

CASCO BADKAMER

Sanitaire onderdelen dienen ter indicatie voor de positie van het leidingwerk.

Raadpleeg voor de kenmerken van de casco ruimte de optieomschrijving.

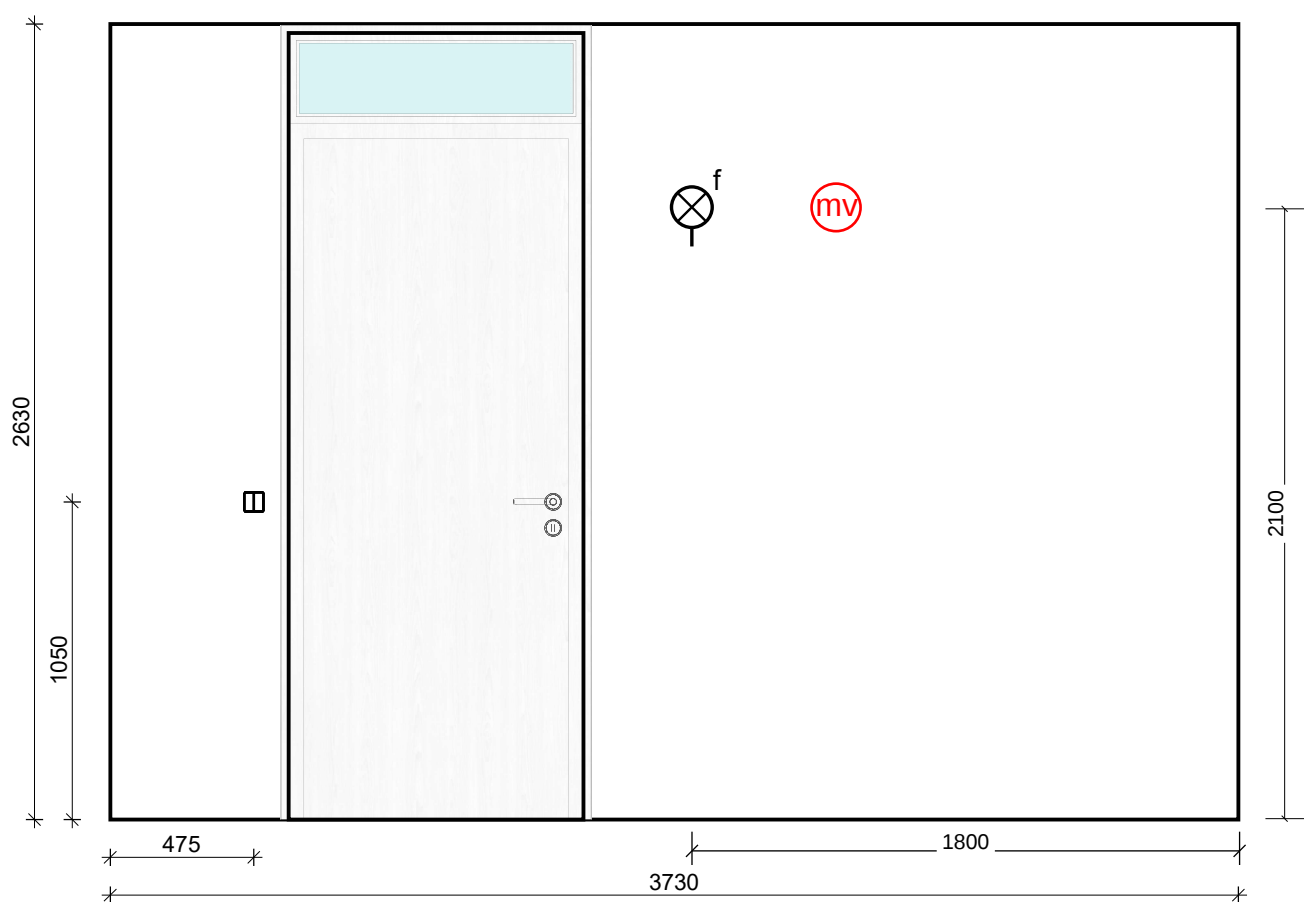

VAN WIJNEN

Projectnaam::	Hardenberg Vechtvluit
Bouwnummer::	2.22
Type:	A13
Ruimte::	Badkamer
Datum: 10-7-2025	

Impressie toiletruimte


CASCO TOILETRUIMTE

Sanitaire onderdelen dienen ter indicatie voor de positie van het leidingwerk.
Raadpleeg voor de kenmerken van de casco ruimte de optieomschrijving.

Vloer

CASCO TOILETRUIMTE

Sanitaire onderdelen dienen ter indicatie voor de positie van het leidingwerk.
Raadpleeg voor de kenmerken van de casco ruimte de optieomschrijving.

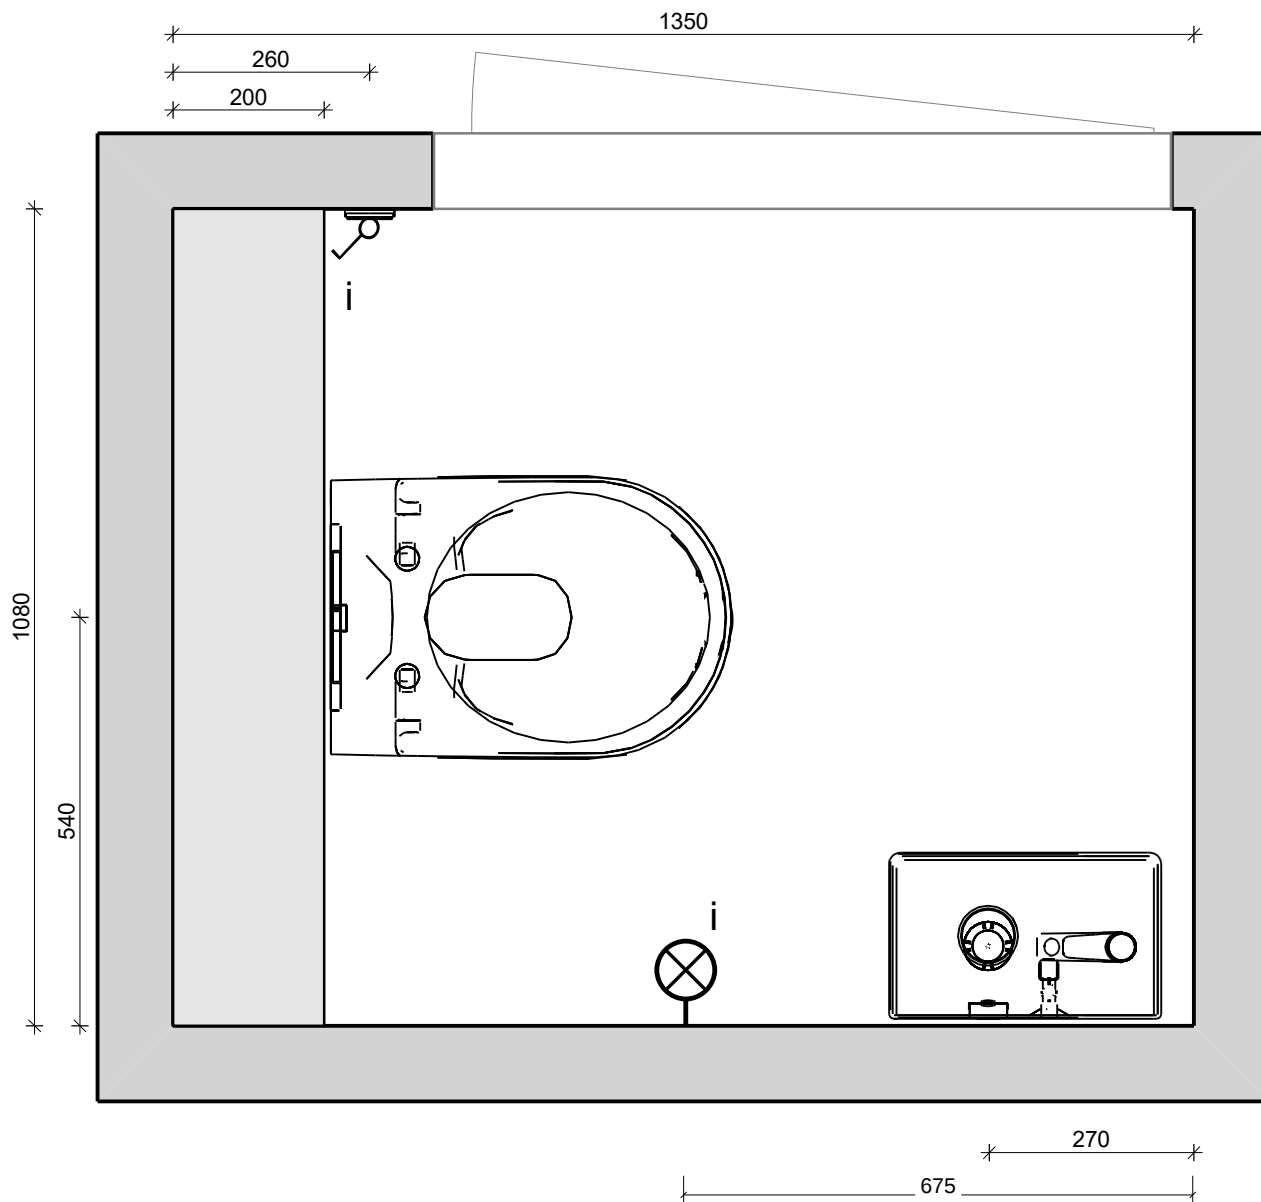


VAN WIJNEN

Projectnaam:	Hardenberg Vechtvliet
Woningtype:	A13
Bouwnummer:	2.22
Ruimte:	Toiletruimte
Datum: 10-7-2025	

Wand 1

CASCO TOILETRUIMTE

Sanitaire onderdelen dienen ter indicatie voor de positie van het leidingwerk.
Raadpleeg voor de kenmerken van de casco ruimte de optieomschrijving.

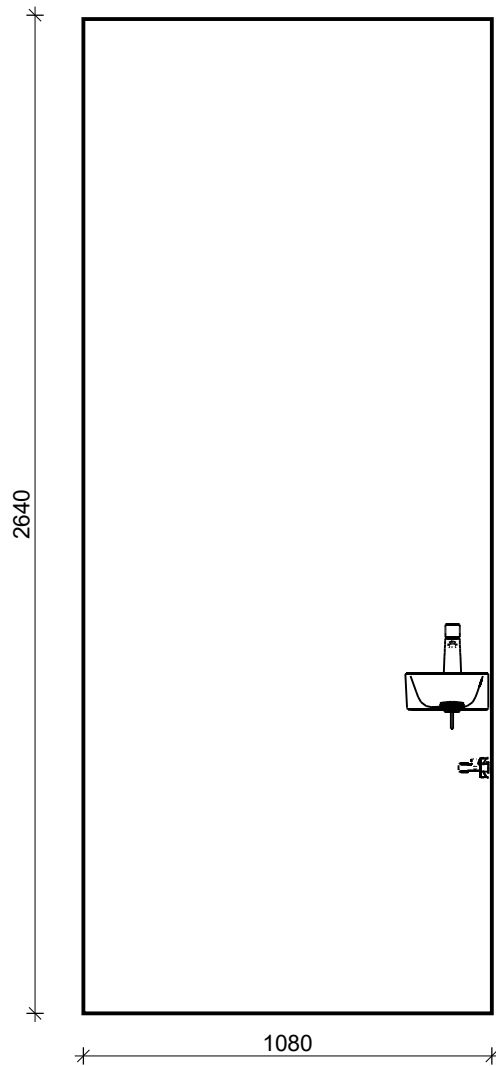


VAN WIJNEN

Projectnaam:	Hardenberg Vechtvliet
Woningtype:	A13
Bouwnummer:	2.22
Ruimte:	Toiletruimte
Datum: 10-7-2025	

Wand 2

CASCO TOILETRUIMTE

Sanitaire onderdelen dienen ter indicatie voor de positie van het leidingwerk.
Raadpleeg voor de kenmerken van de casco ruimte de optieomschrijving.

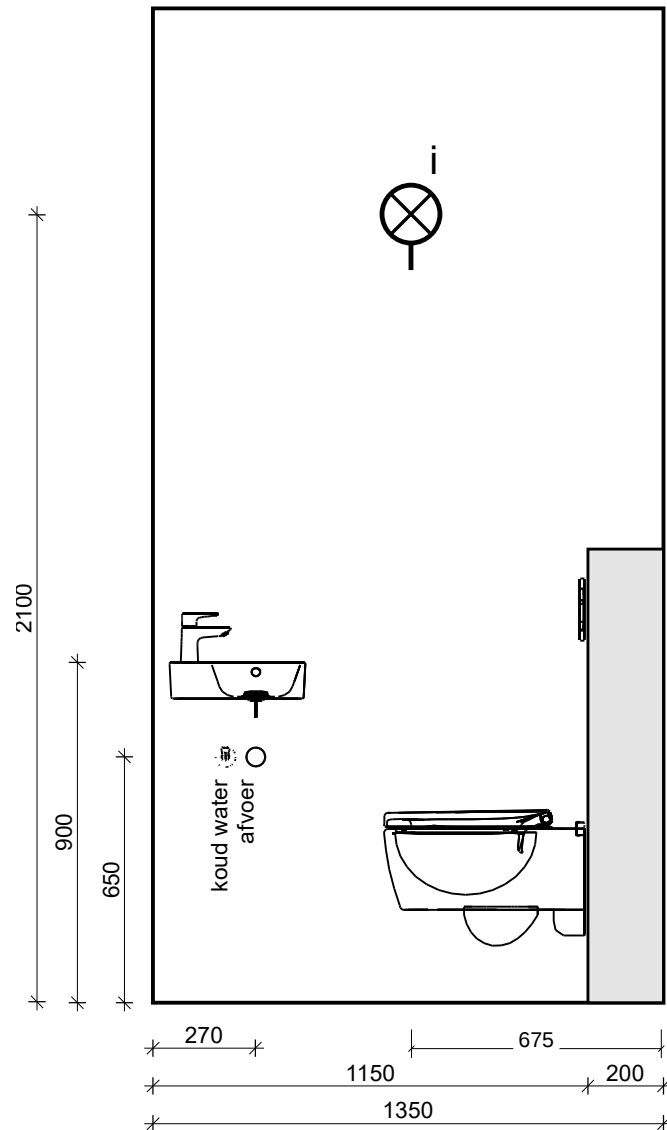


VAN WIJNEN

Projectnaam:	Hardenberg Vechtvliet
Woningtype:	A13
Bouwnummer:	2.22
Ruimte:	Toiletruimte
Datum: 10-7-2025	

Wand 3

CASCO TOILETRUIMTE

Sanitaire onderdelen dienen ter indicatie voor de positie van het leidingwerk.
Raadpleeg voor de kenmerken van de casco ruimte de optieomschrijving.

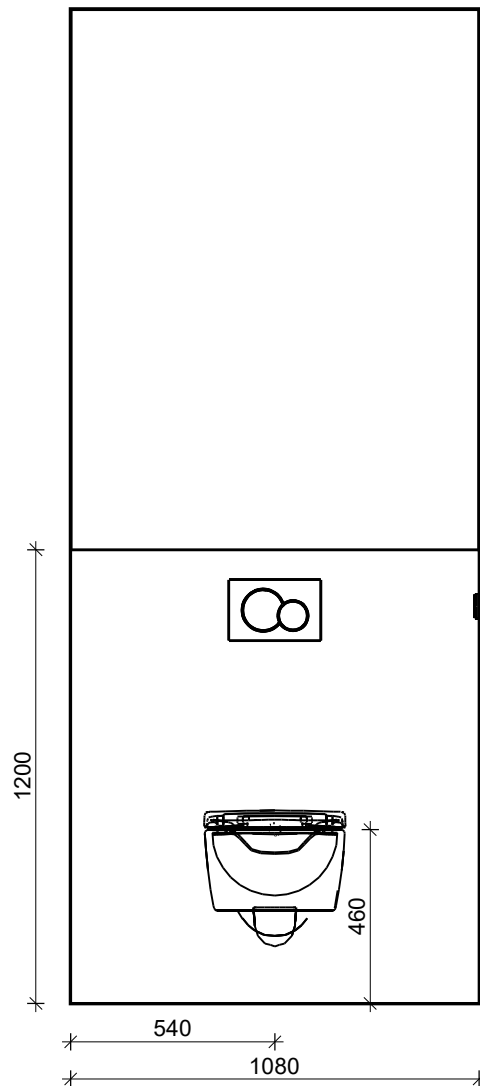


VAN WIJNEN

Projectnaam:	Hardenberg Vechtvliet
Woningtype:	A13
Bouwnummer:	2.22
Ruimte:	Toiletruimte
Datum: 10-7-2025	

Wand 4

CASCO TOILETRUIMTE

Sanitaire onderdelen dienen ter indicatie voor de positie van het leidingwerk.
Raadpleeg voor de kenmerken van de casco ruimte de optieomschrijving.

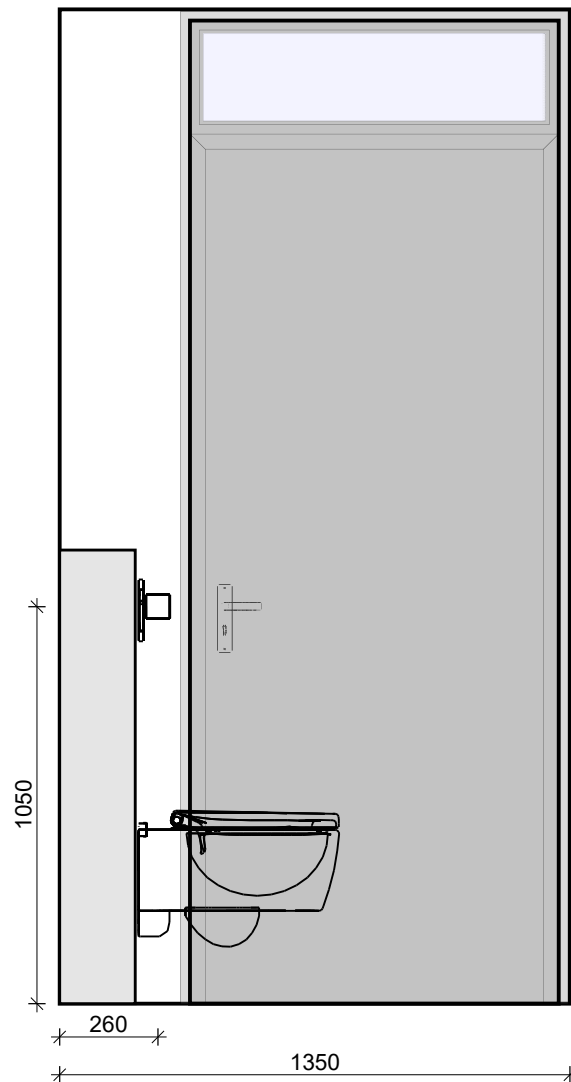

VAN WIJNEN

Projectnaam:	Hardenberg Vechtvlief
Woningtype:	A13
Bouwnummer:	2.22
Ruimte:	Toiletruimte
Datum: 10-7-2025	