




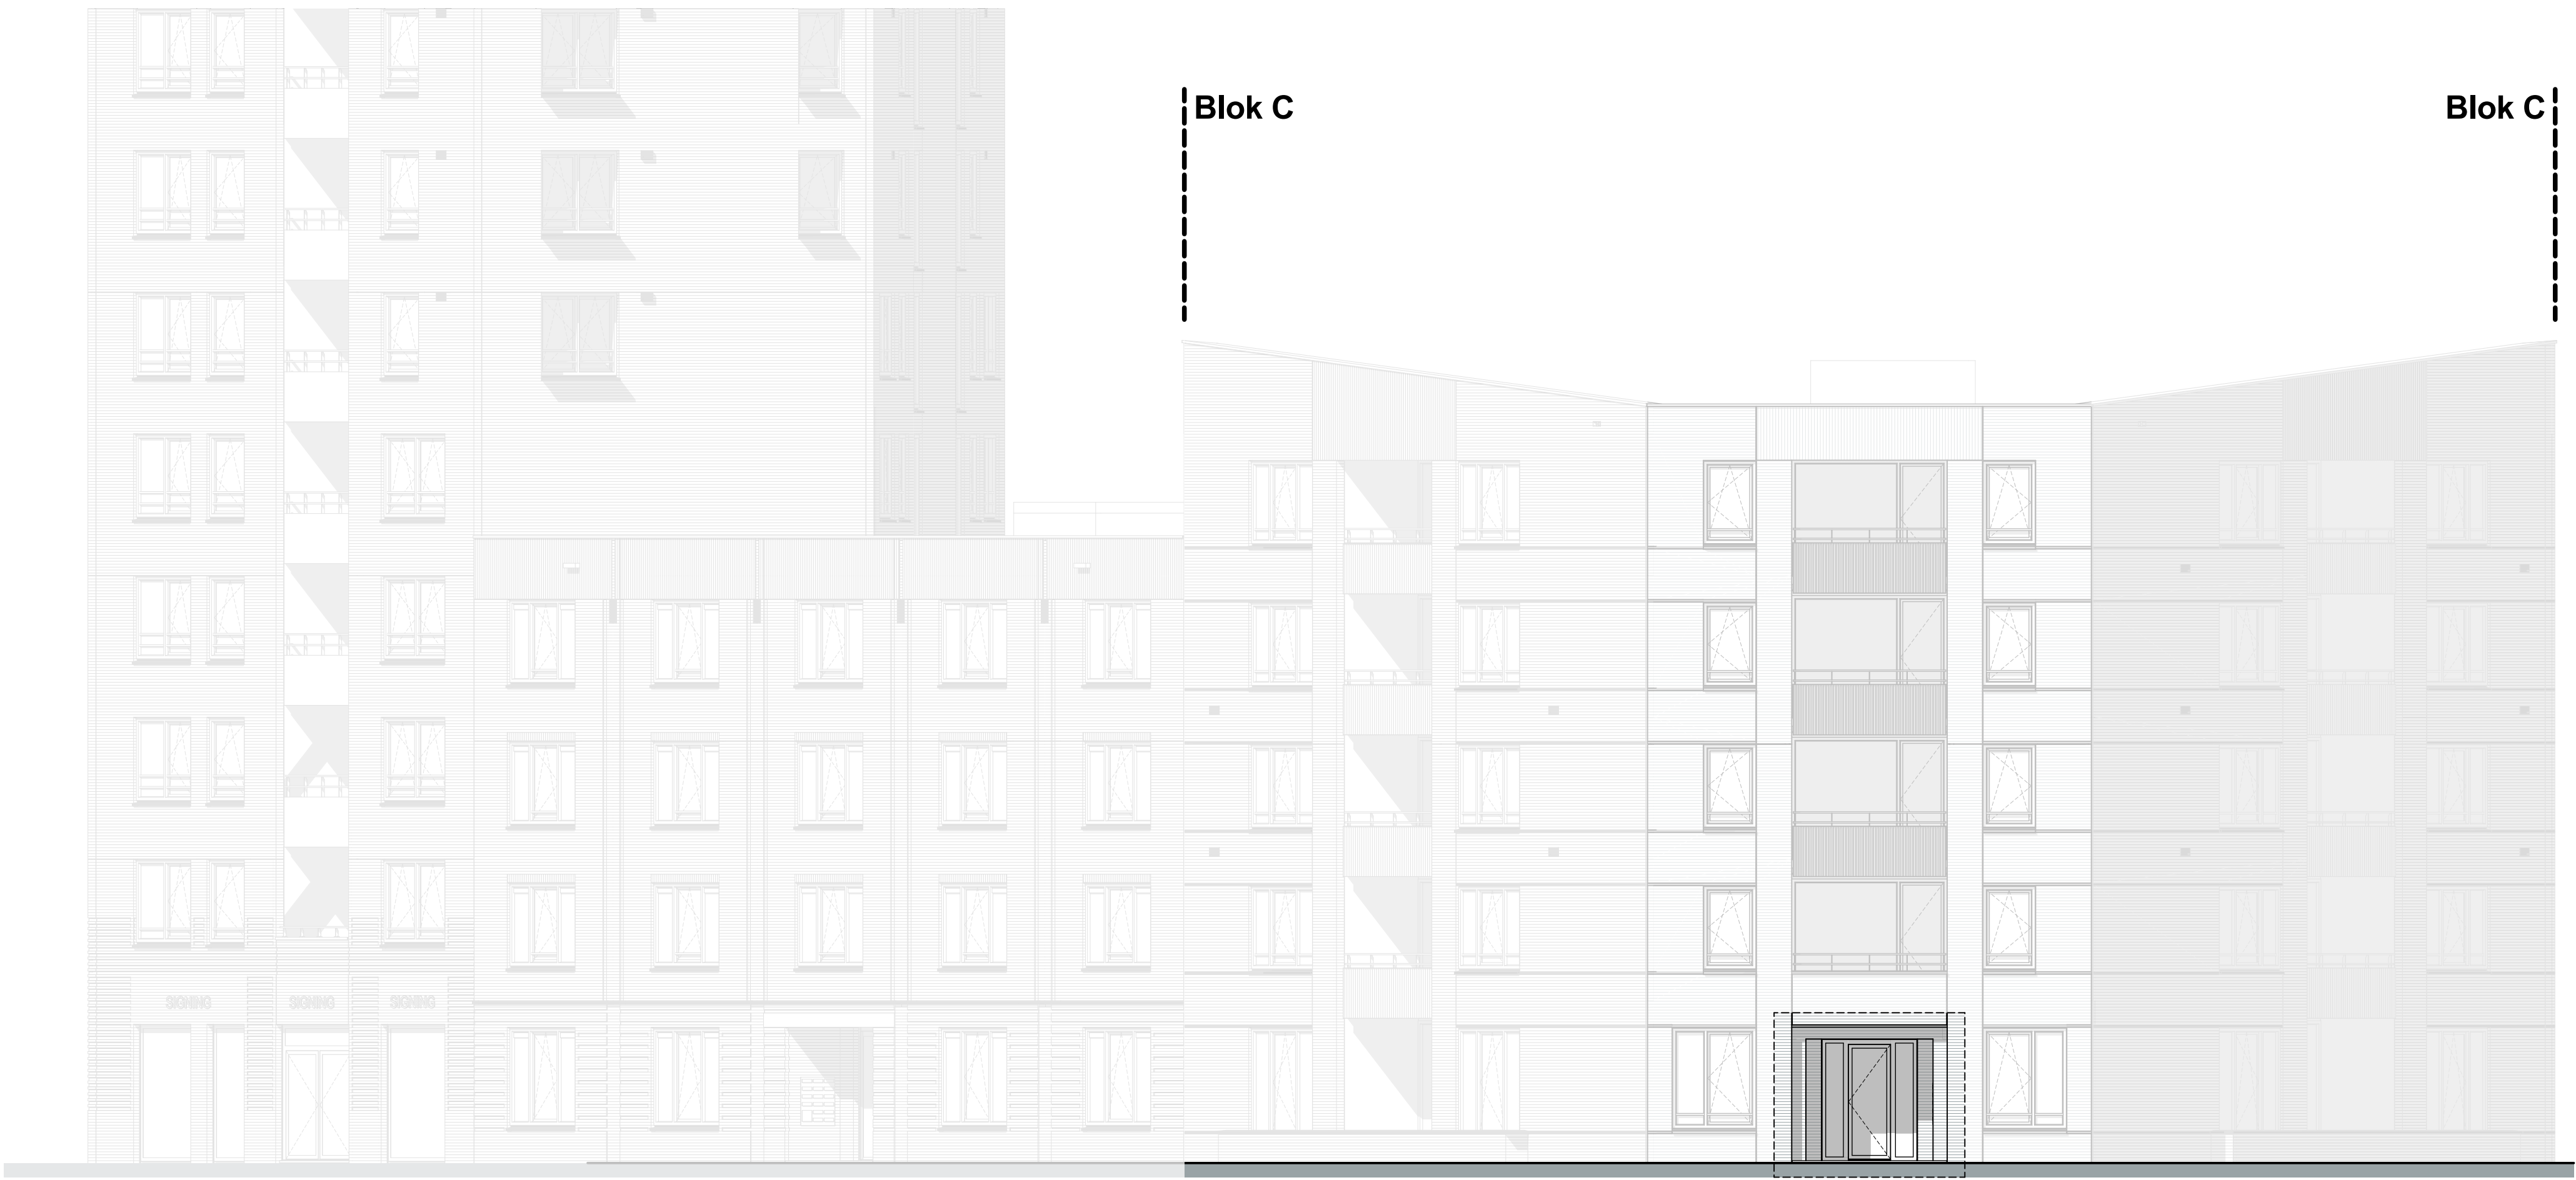


blok C G2 | 1:100

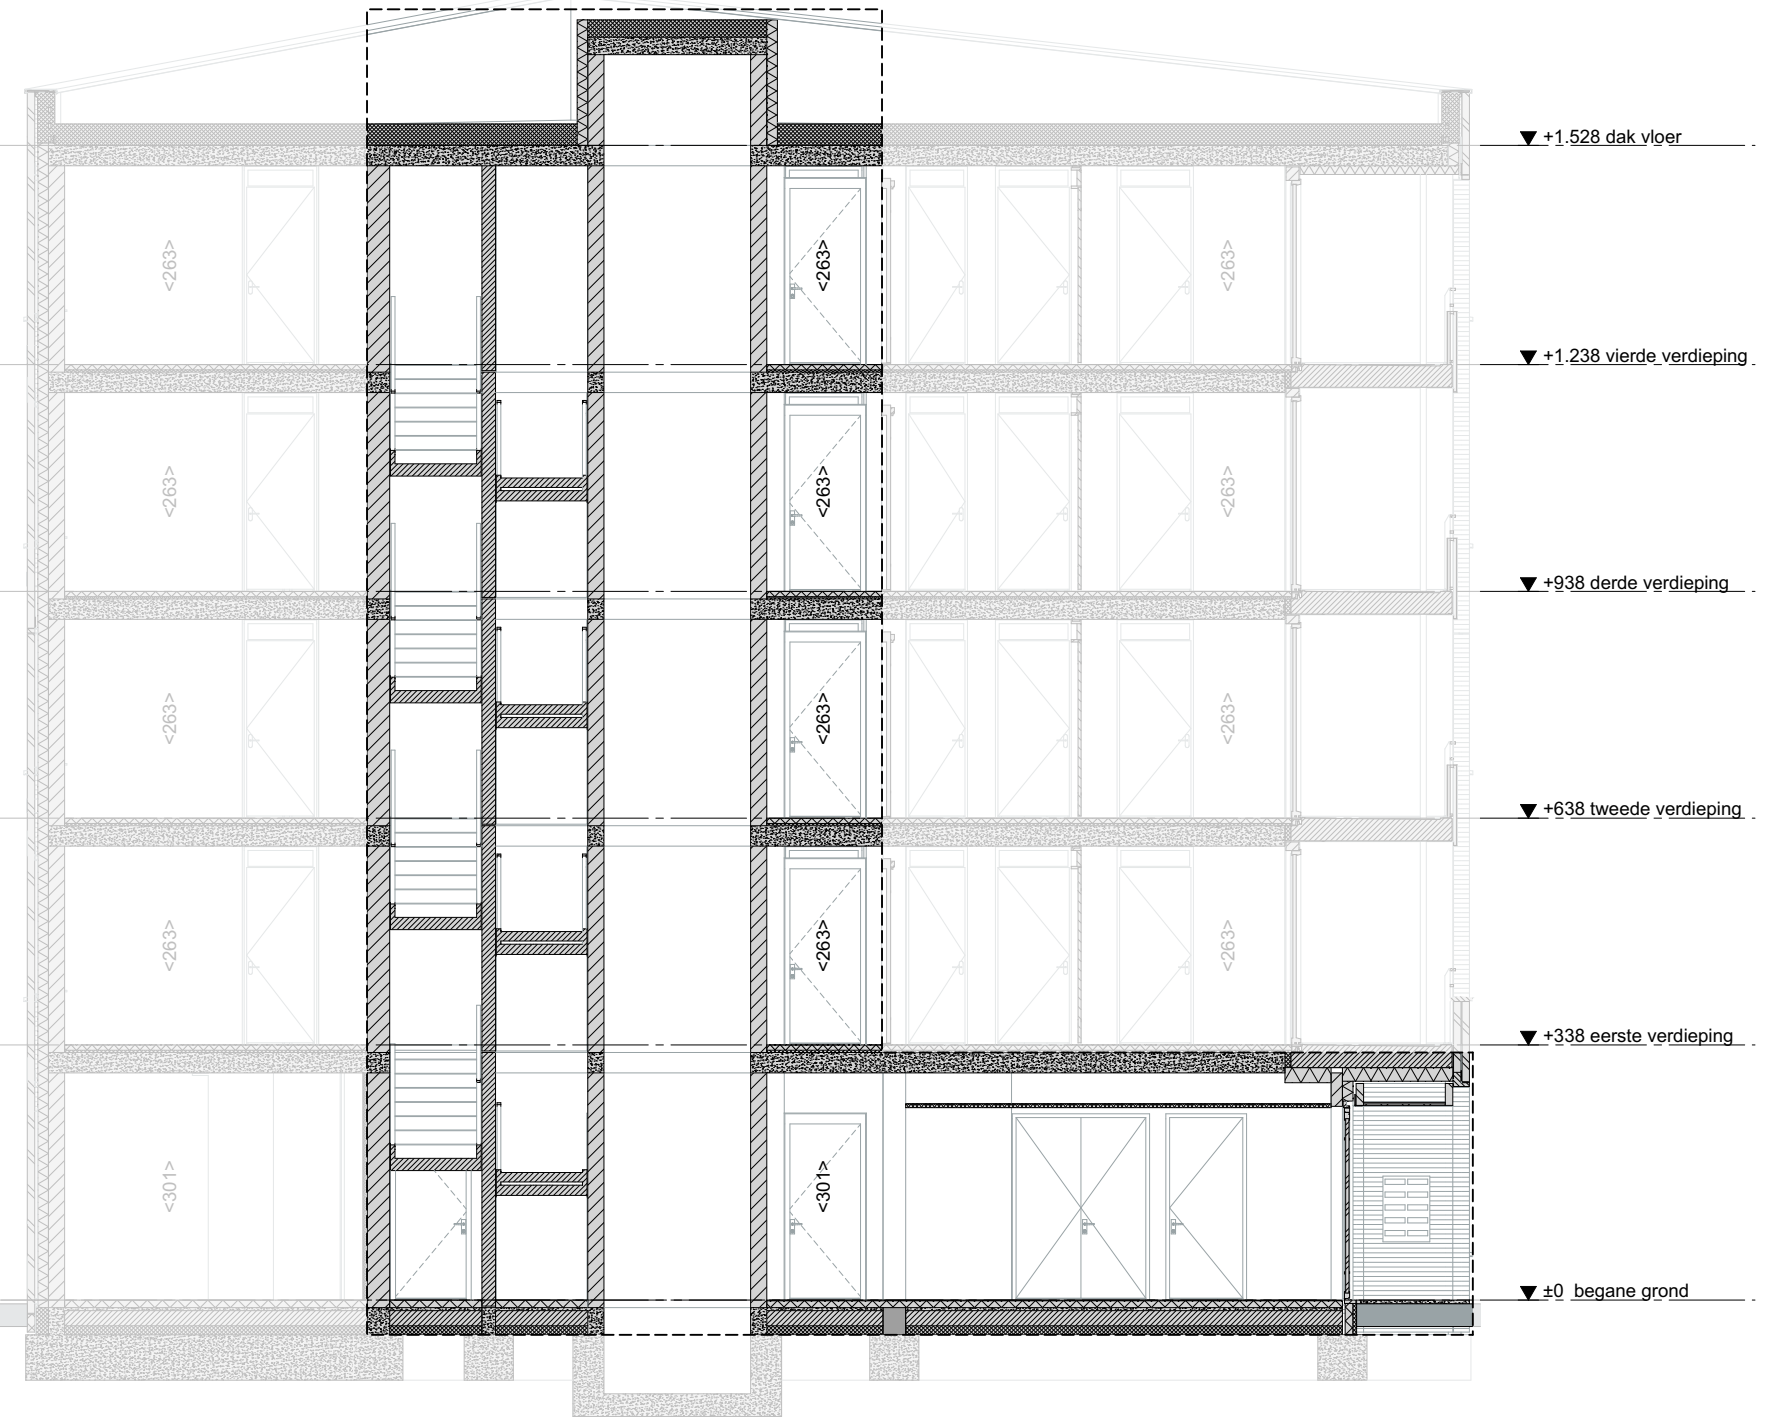


Doorsnede AA | 1:100

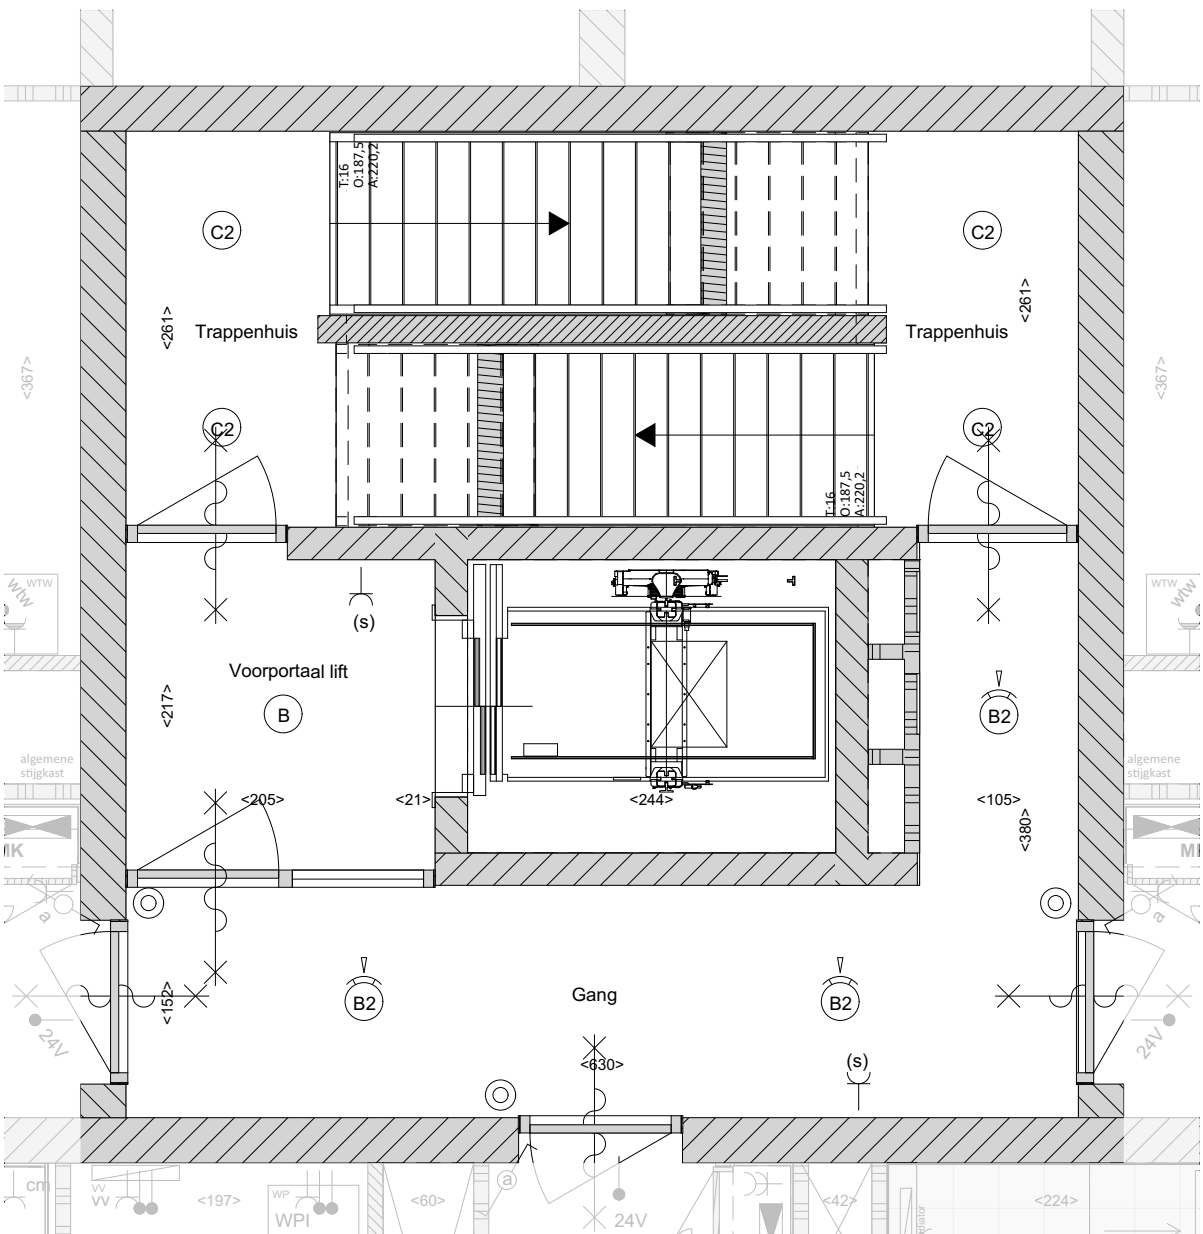


01 eerste verdieping | 1:50

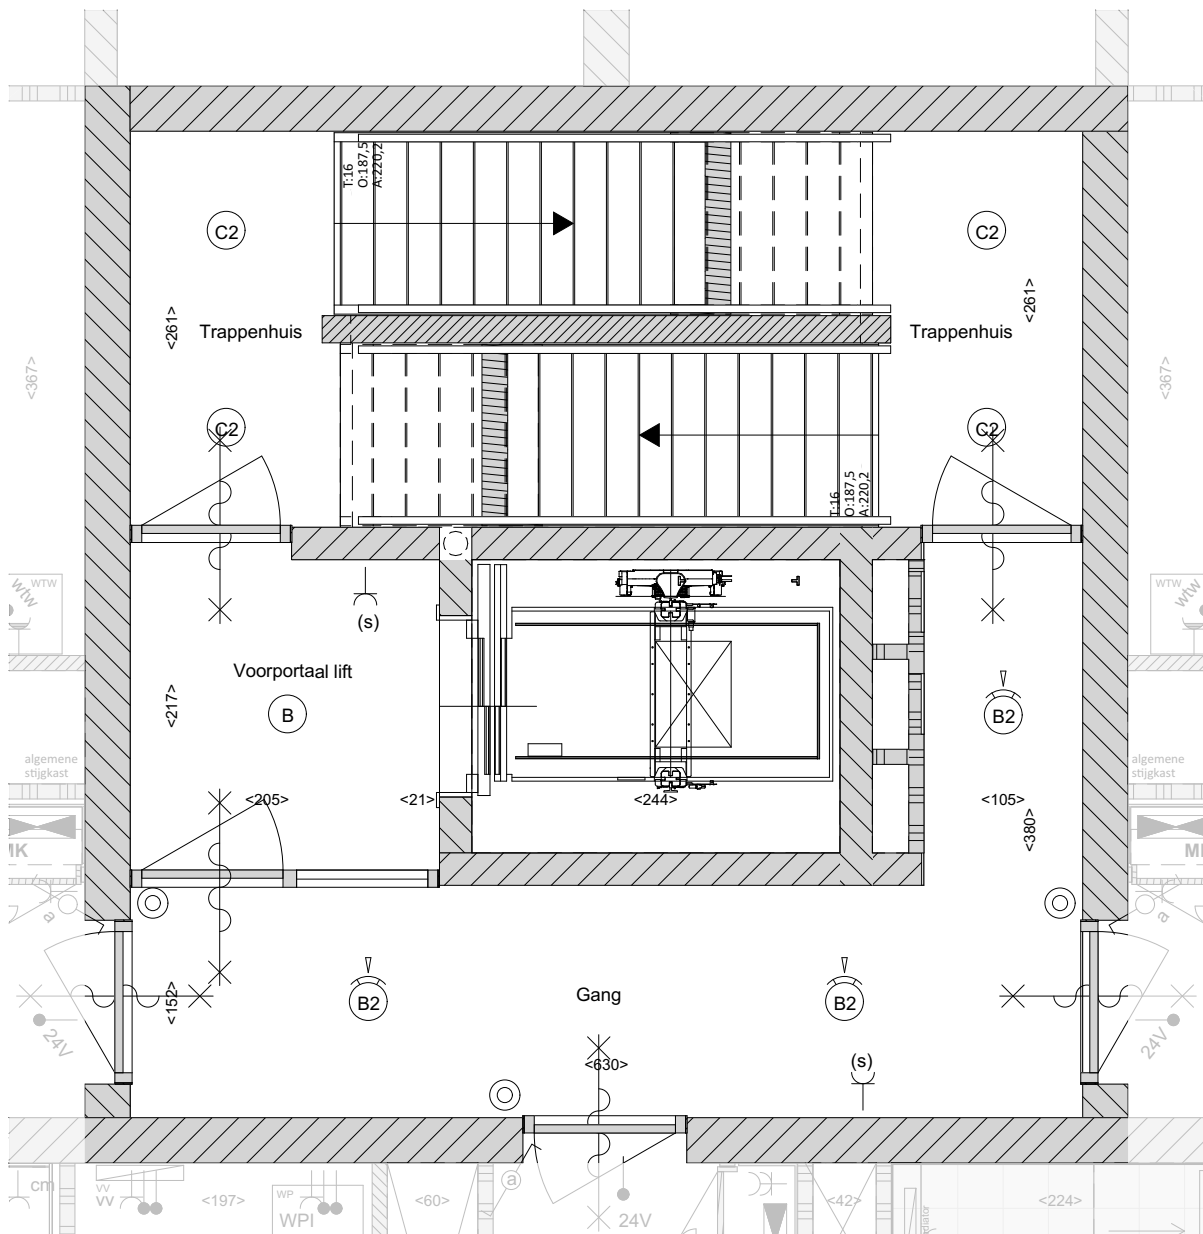


02 tweede verdieping | 1:50

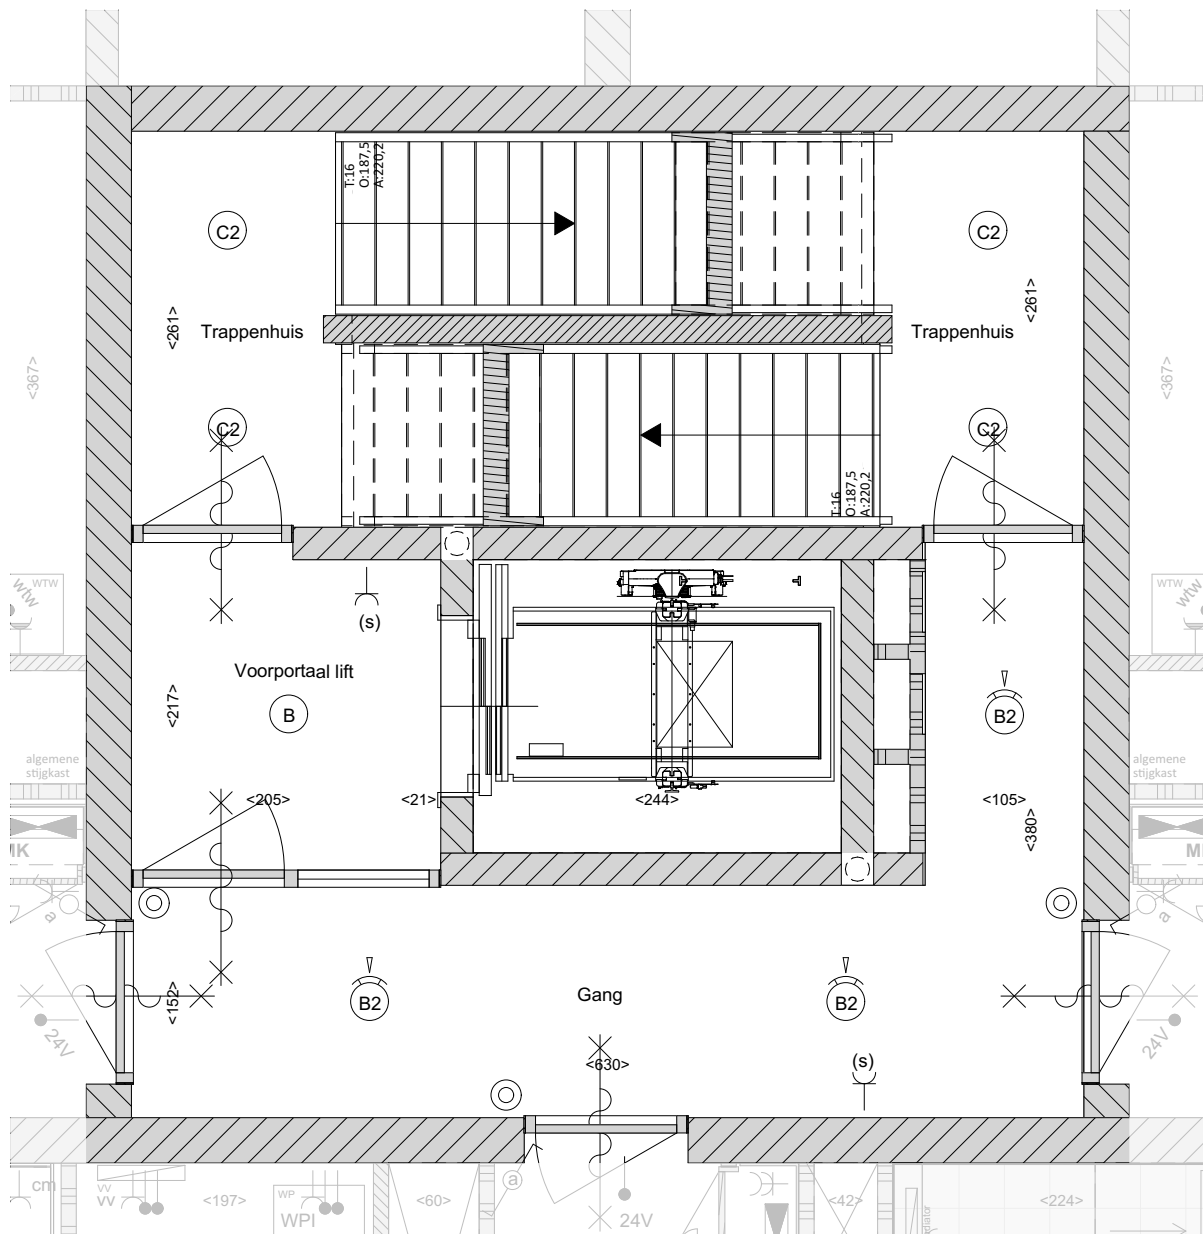

03 derde verdieping | 1:50

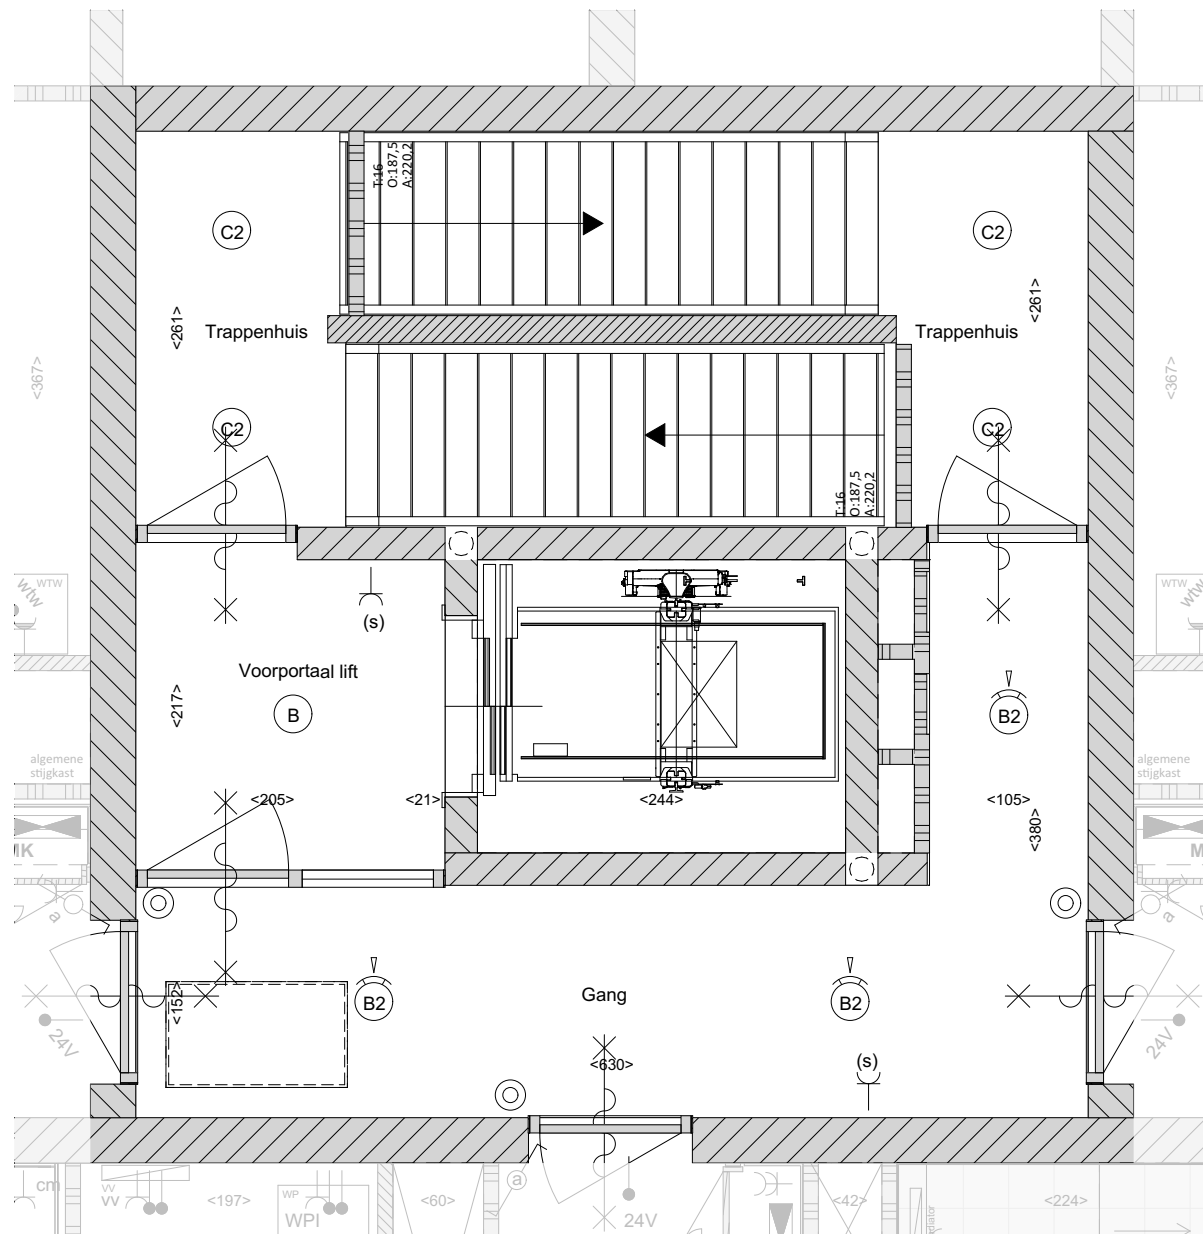

04 vierde verdieping | 1:50

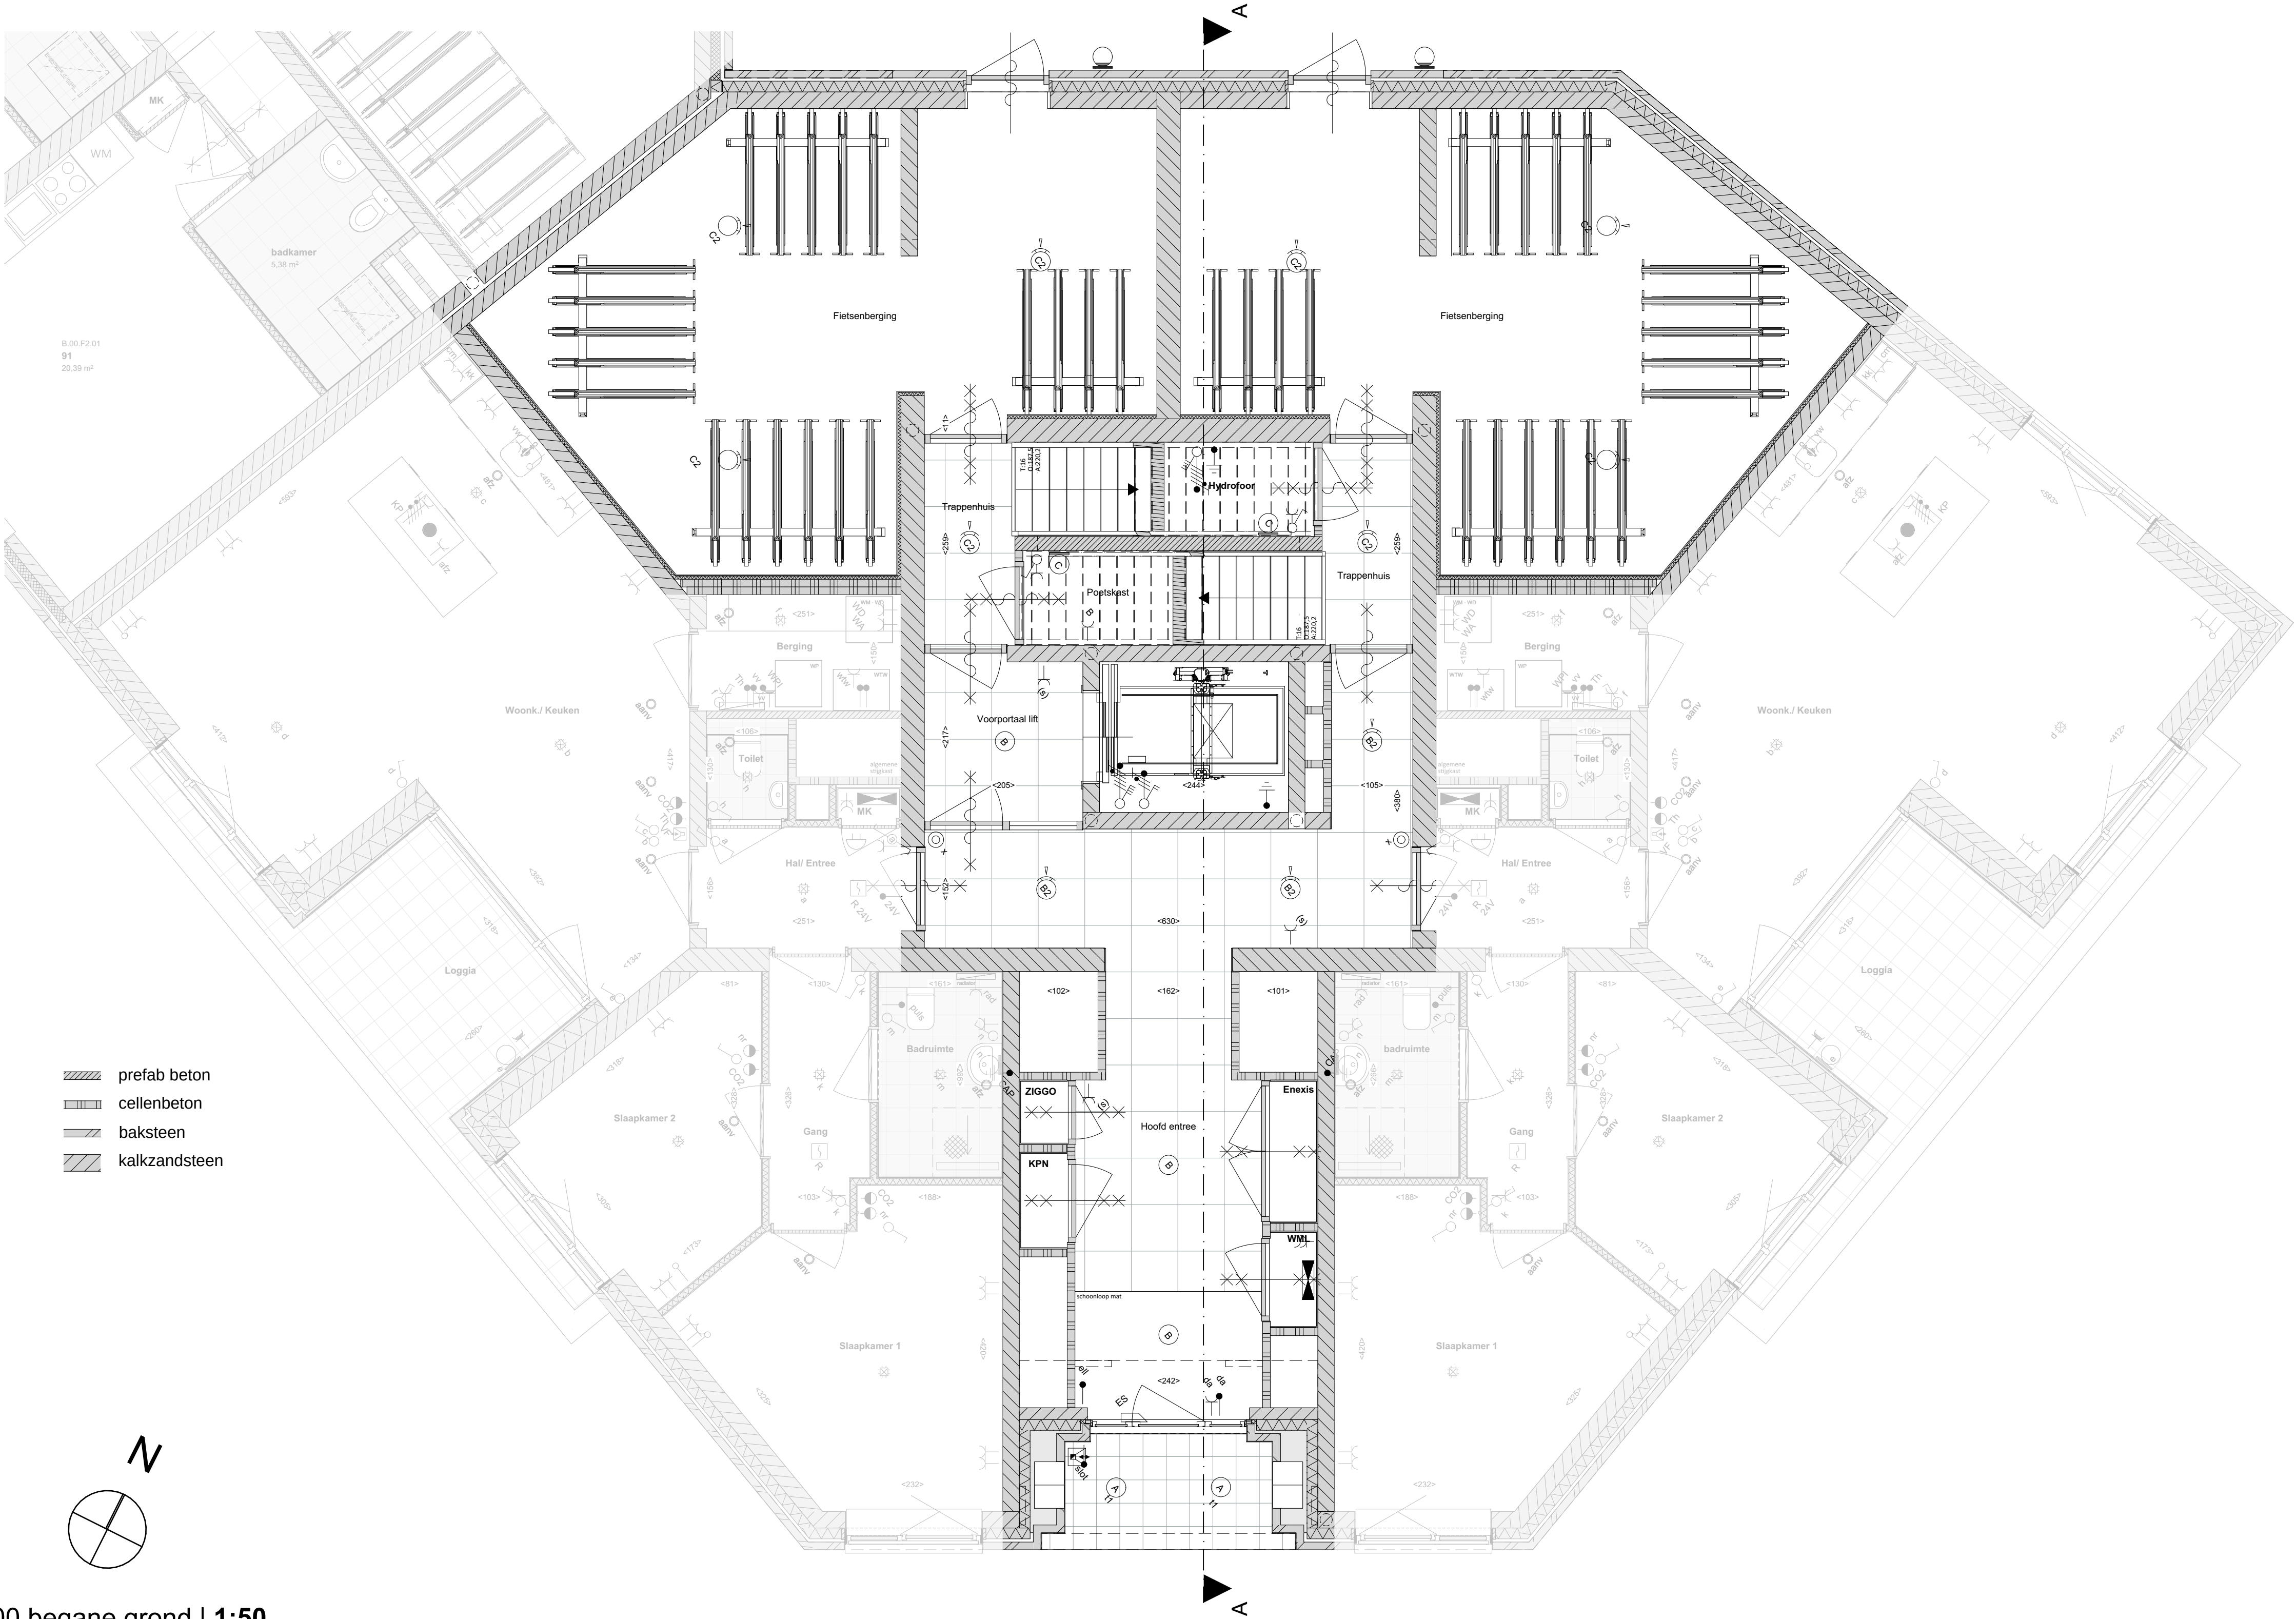

00 begane grond | 1:50


Symbol	Omschrijving
	Aansluitpunt 3 fasen nul en beschermingscontact, geschakeld
	Aansluitpunt niet bedraad
	Aansluitpunt tbv wand verlichting
	Aansluitpunt tbv wand verlichting, armatuur met ingebouwde PIR
	Aansluitpunt verlichting
	Aansluitpunt verlichting, armatuur met ingebouwde PIR
	Aardingspunt
	Aardmat
	Bel schel
	Beldrukker
	Centraal aardpunt
	Centraal aardpunt
	Centraal aardpunt
	Contactdoos 1-voudig met beschermingscontact
	Contactdoos 1-voudig met beschermingscontact, waterdicht
	Contactdoos 2-voudig met beschermingscontact in 2 inbouwdozen
	Contactdoos 3-voudig met beschermingscontact
	Contactdoos, perilex
	Enkelpolige schakelaar met contactdoos
	Intercom post
	Intercom post, buitenpost
	Melder, rook, optisch
	Schakelaar, drie standen mv
	Schakelaar, enkel polig
	Schakelaar, wissel-
	Sluitplaat elektronisch
	Thermostaat
	Thermostaatleiding, bedraad
	Verdeelinrichting
	Wandcontactdoos 2-voudig met beschermingscontact, H150 / opbouw
	Werkschakelaar 1 fase - 230V

VERKOOPTEKENING - ALGEMEEN




VERKOOPTEKENING - ALGEMEEN
19-01-2026
R00000
A0 041.0x1.100.0
alle rechten zijn voorbehouden


Blok C - verdieping - ALGEMEEN | 1:200

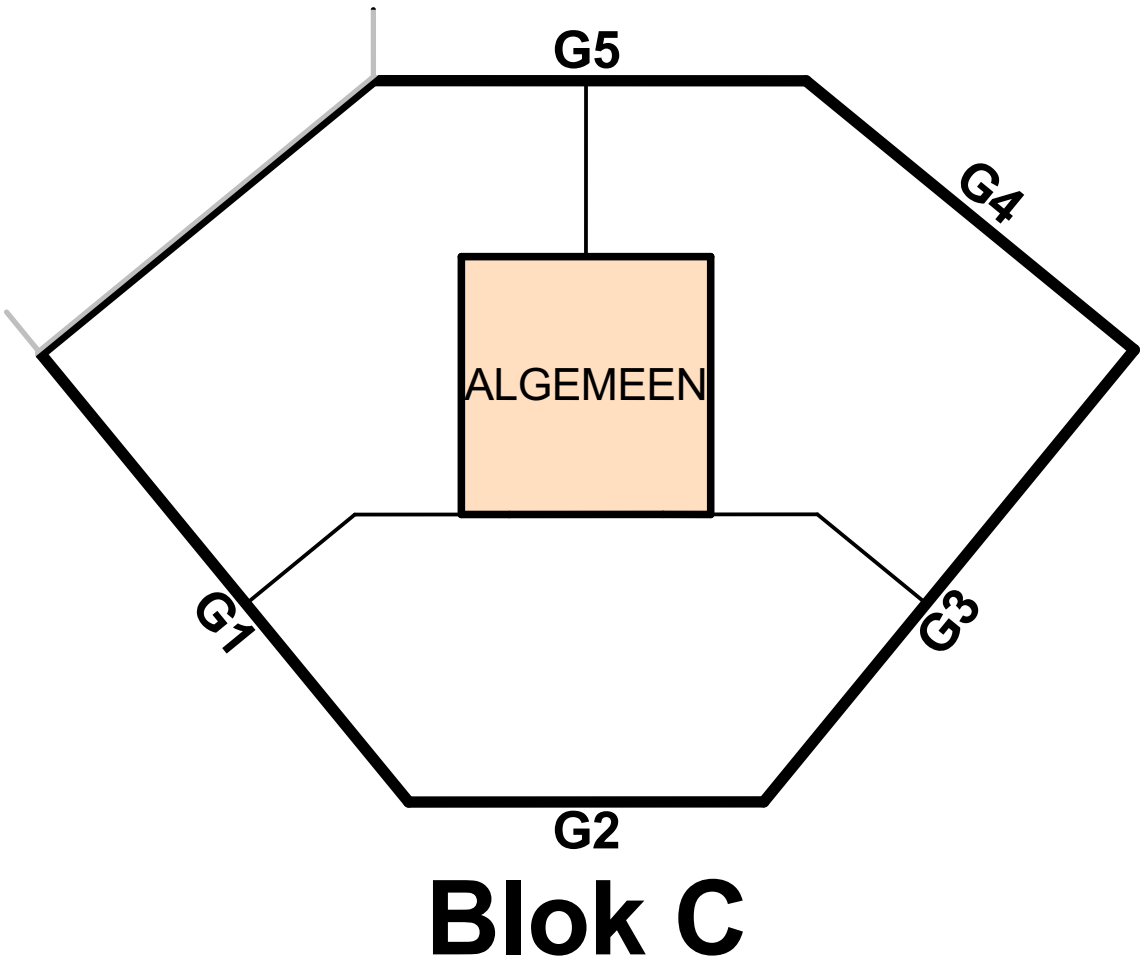


Gezamenlijke fietsenberging - begane grond | 1:200

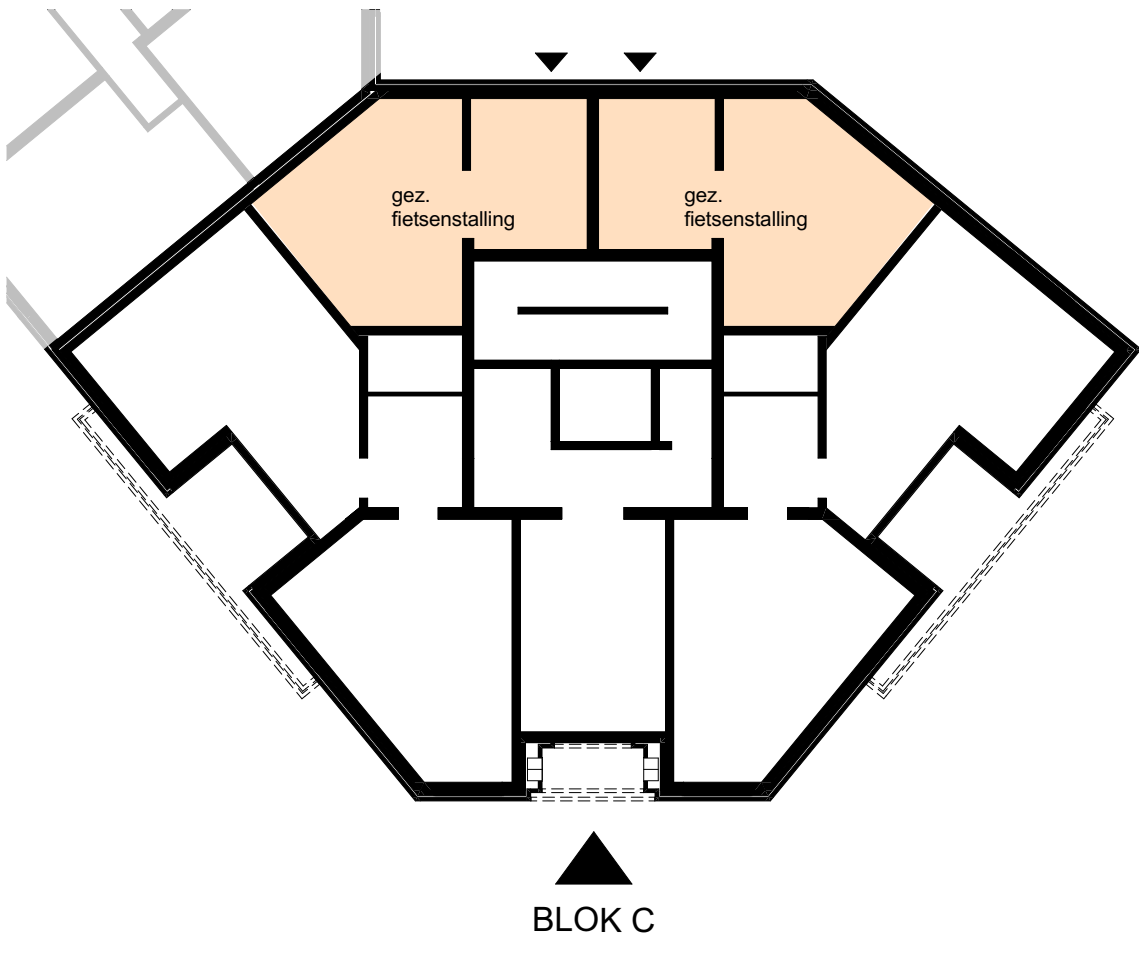


Situatie | 1:500

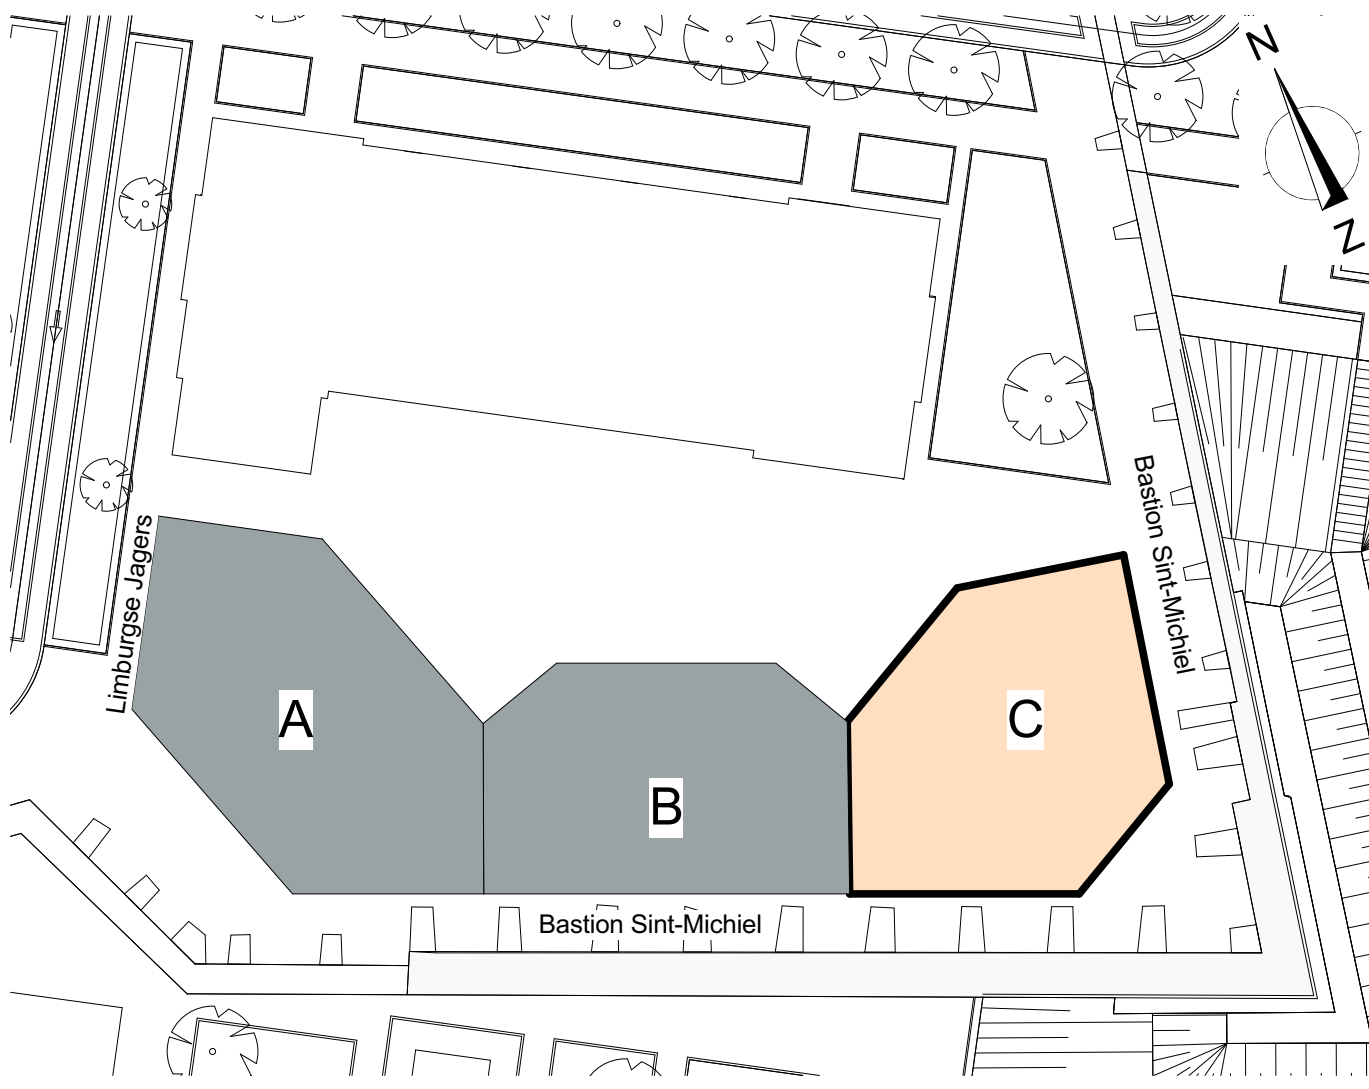


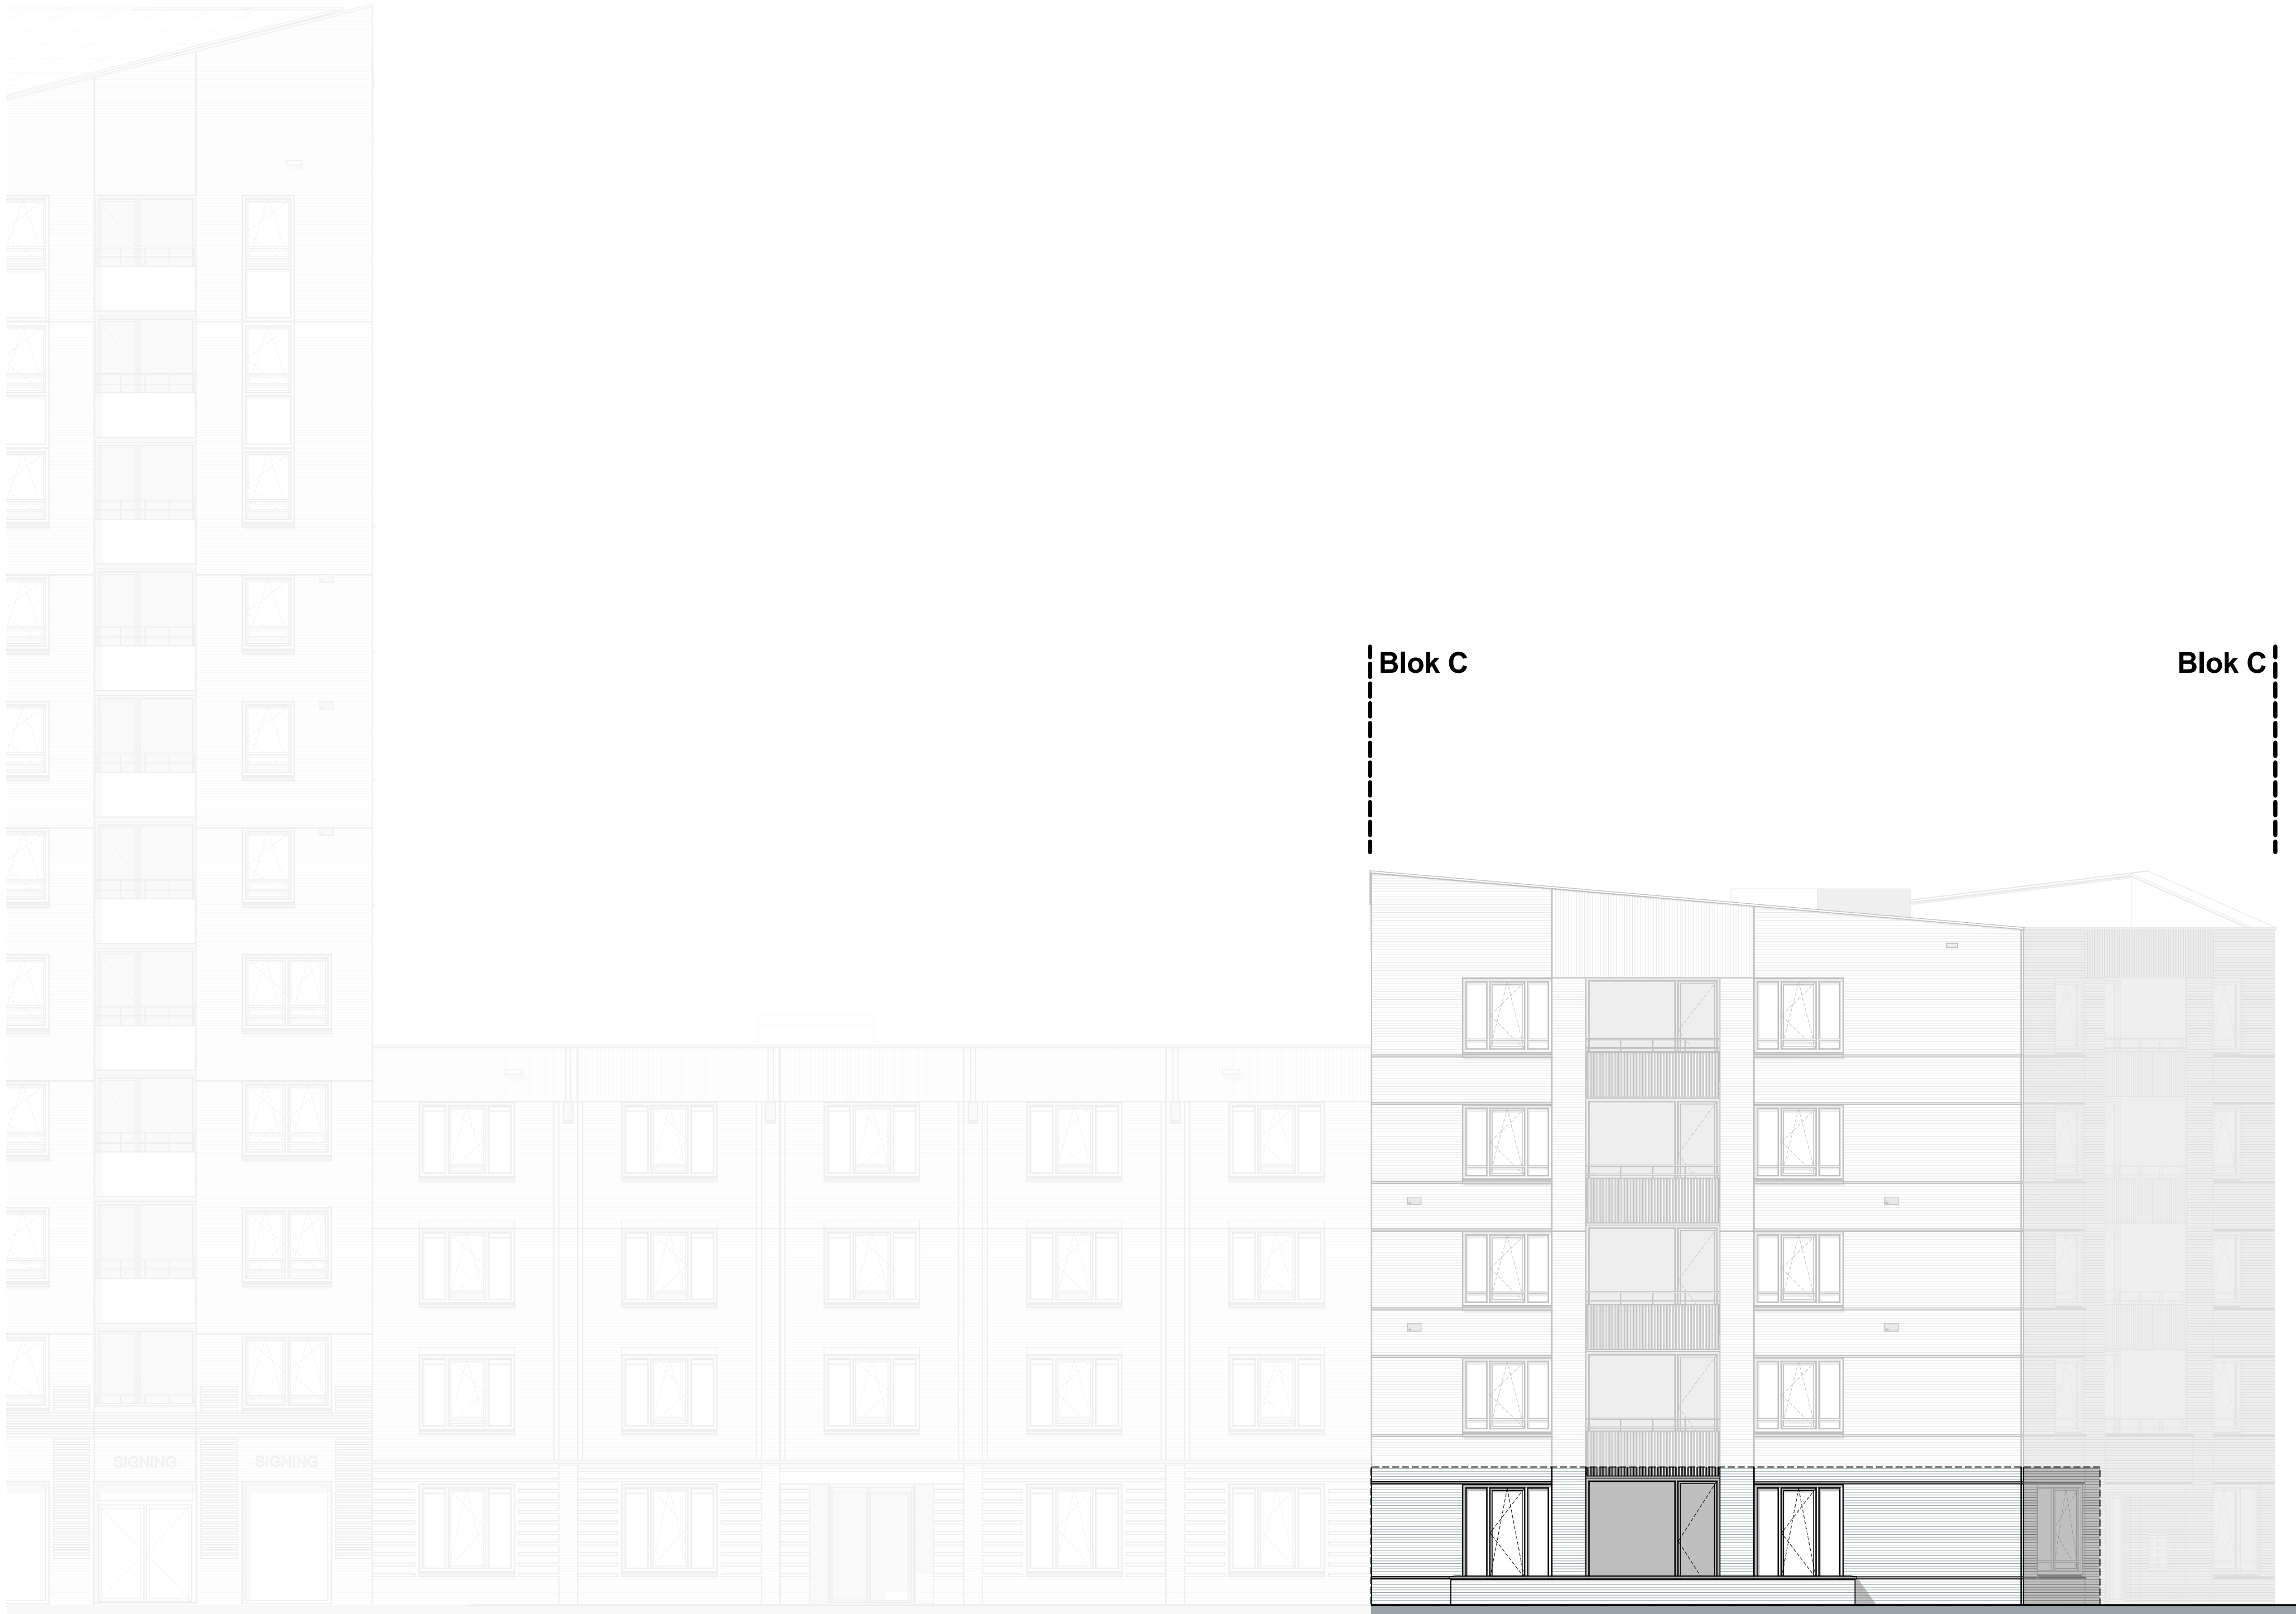


blok C G1 | 1:100

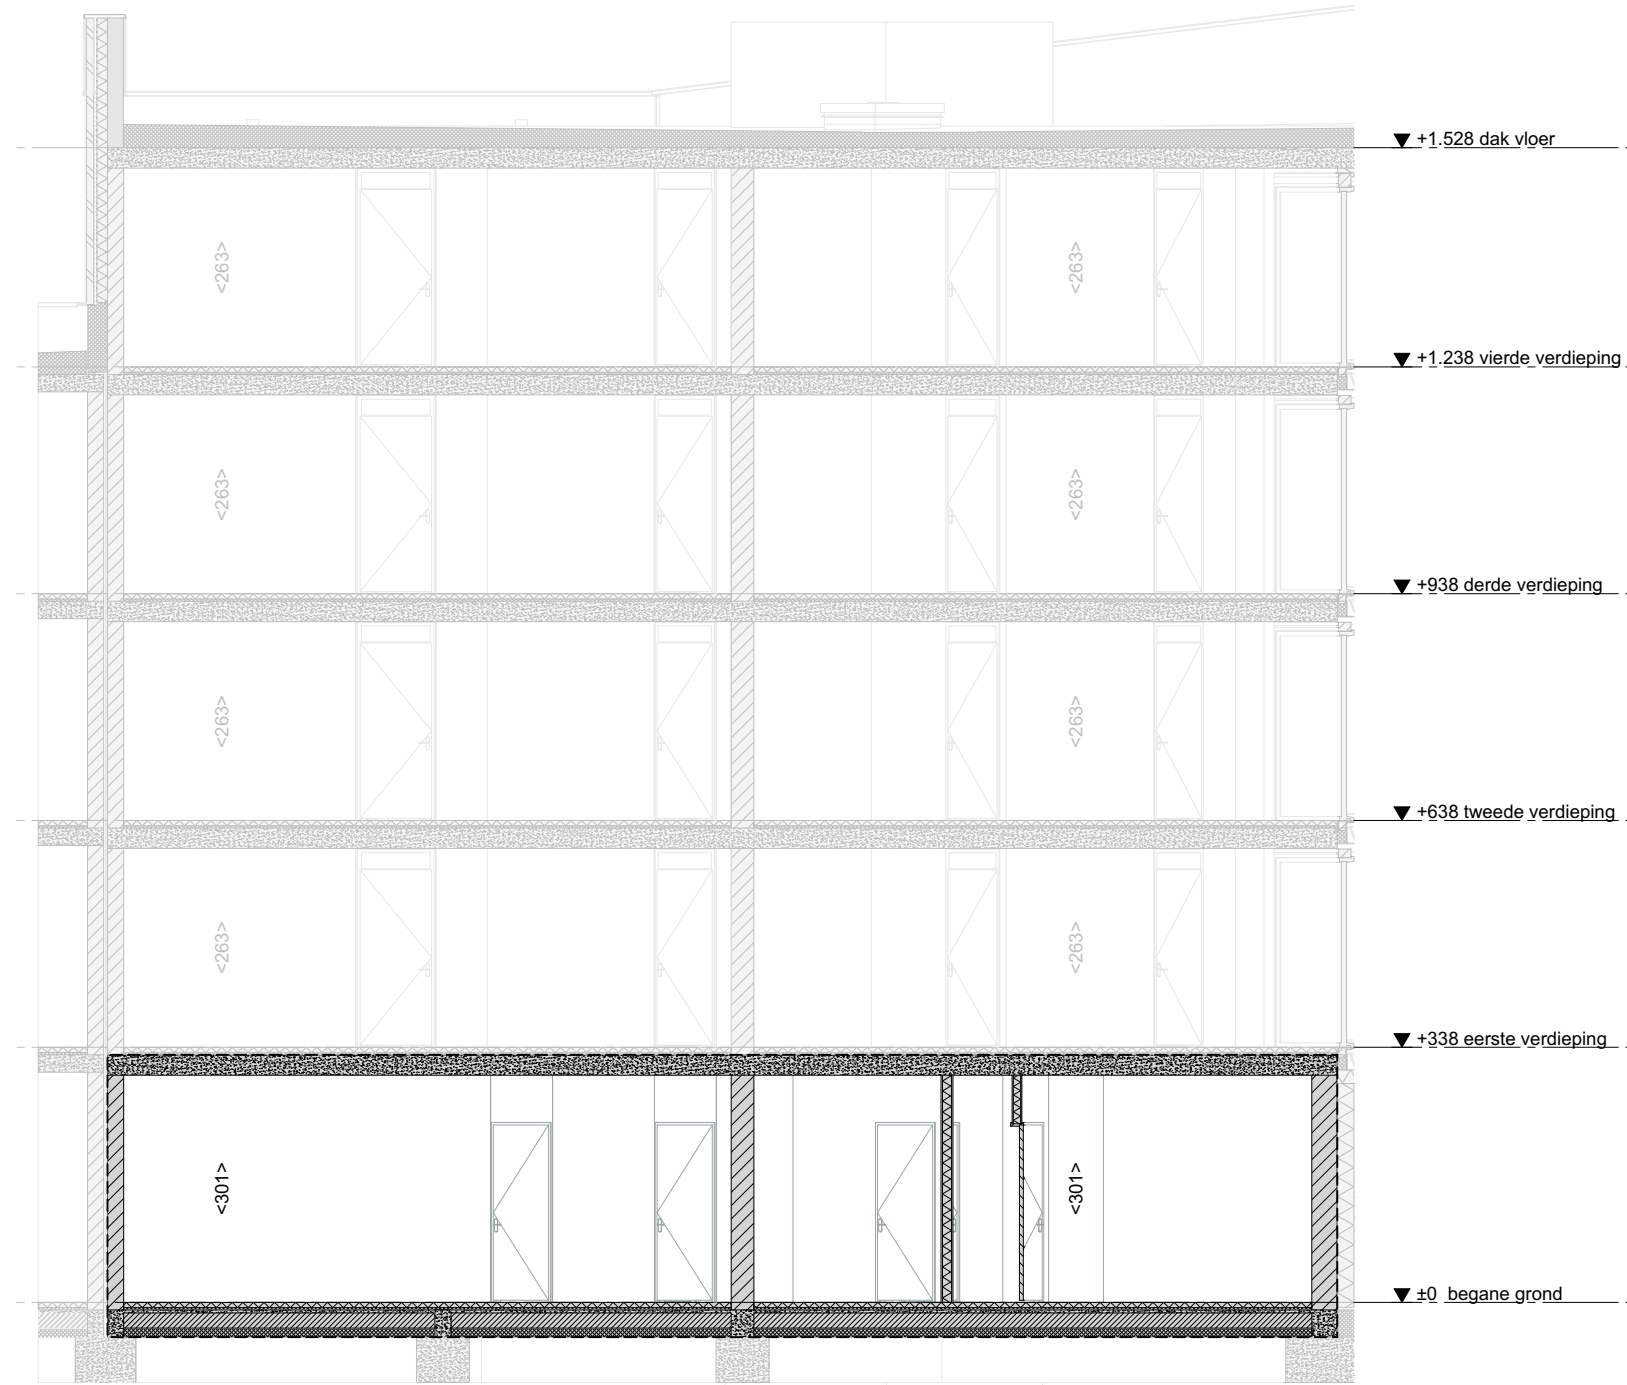

Doorsnede AA | 1:100

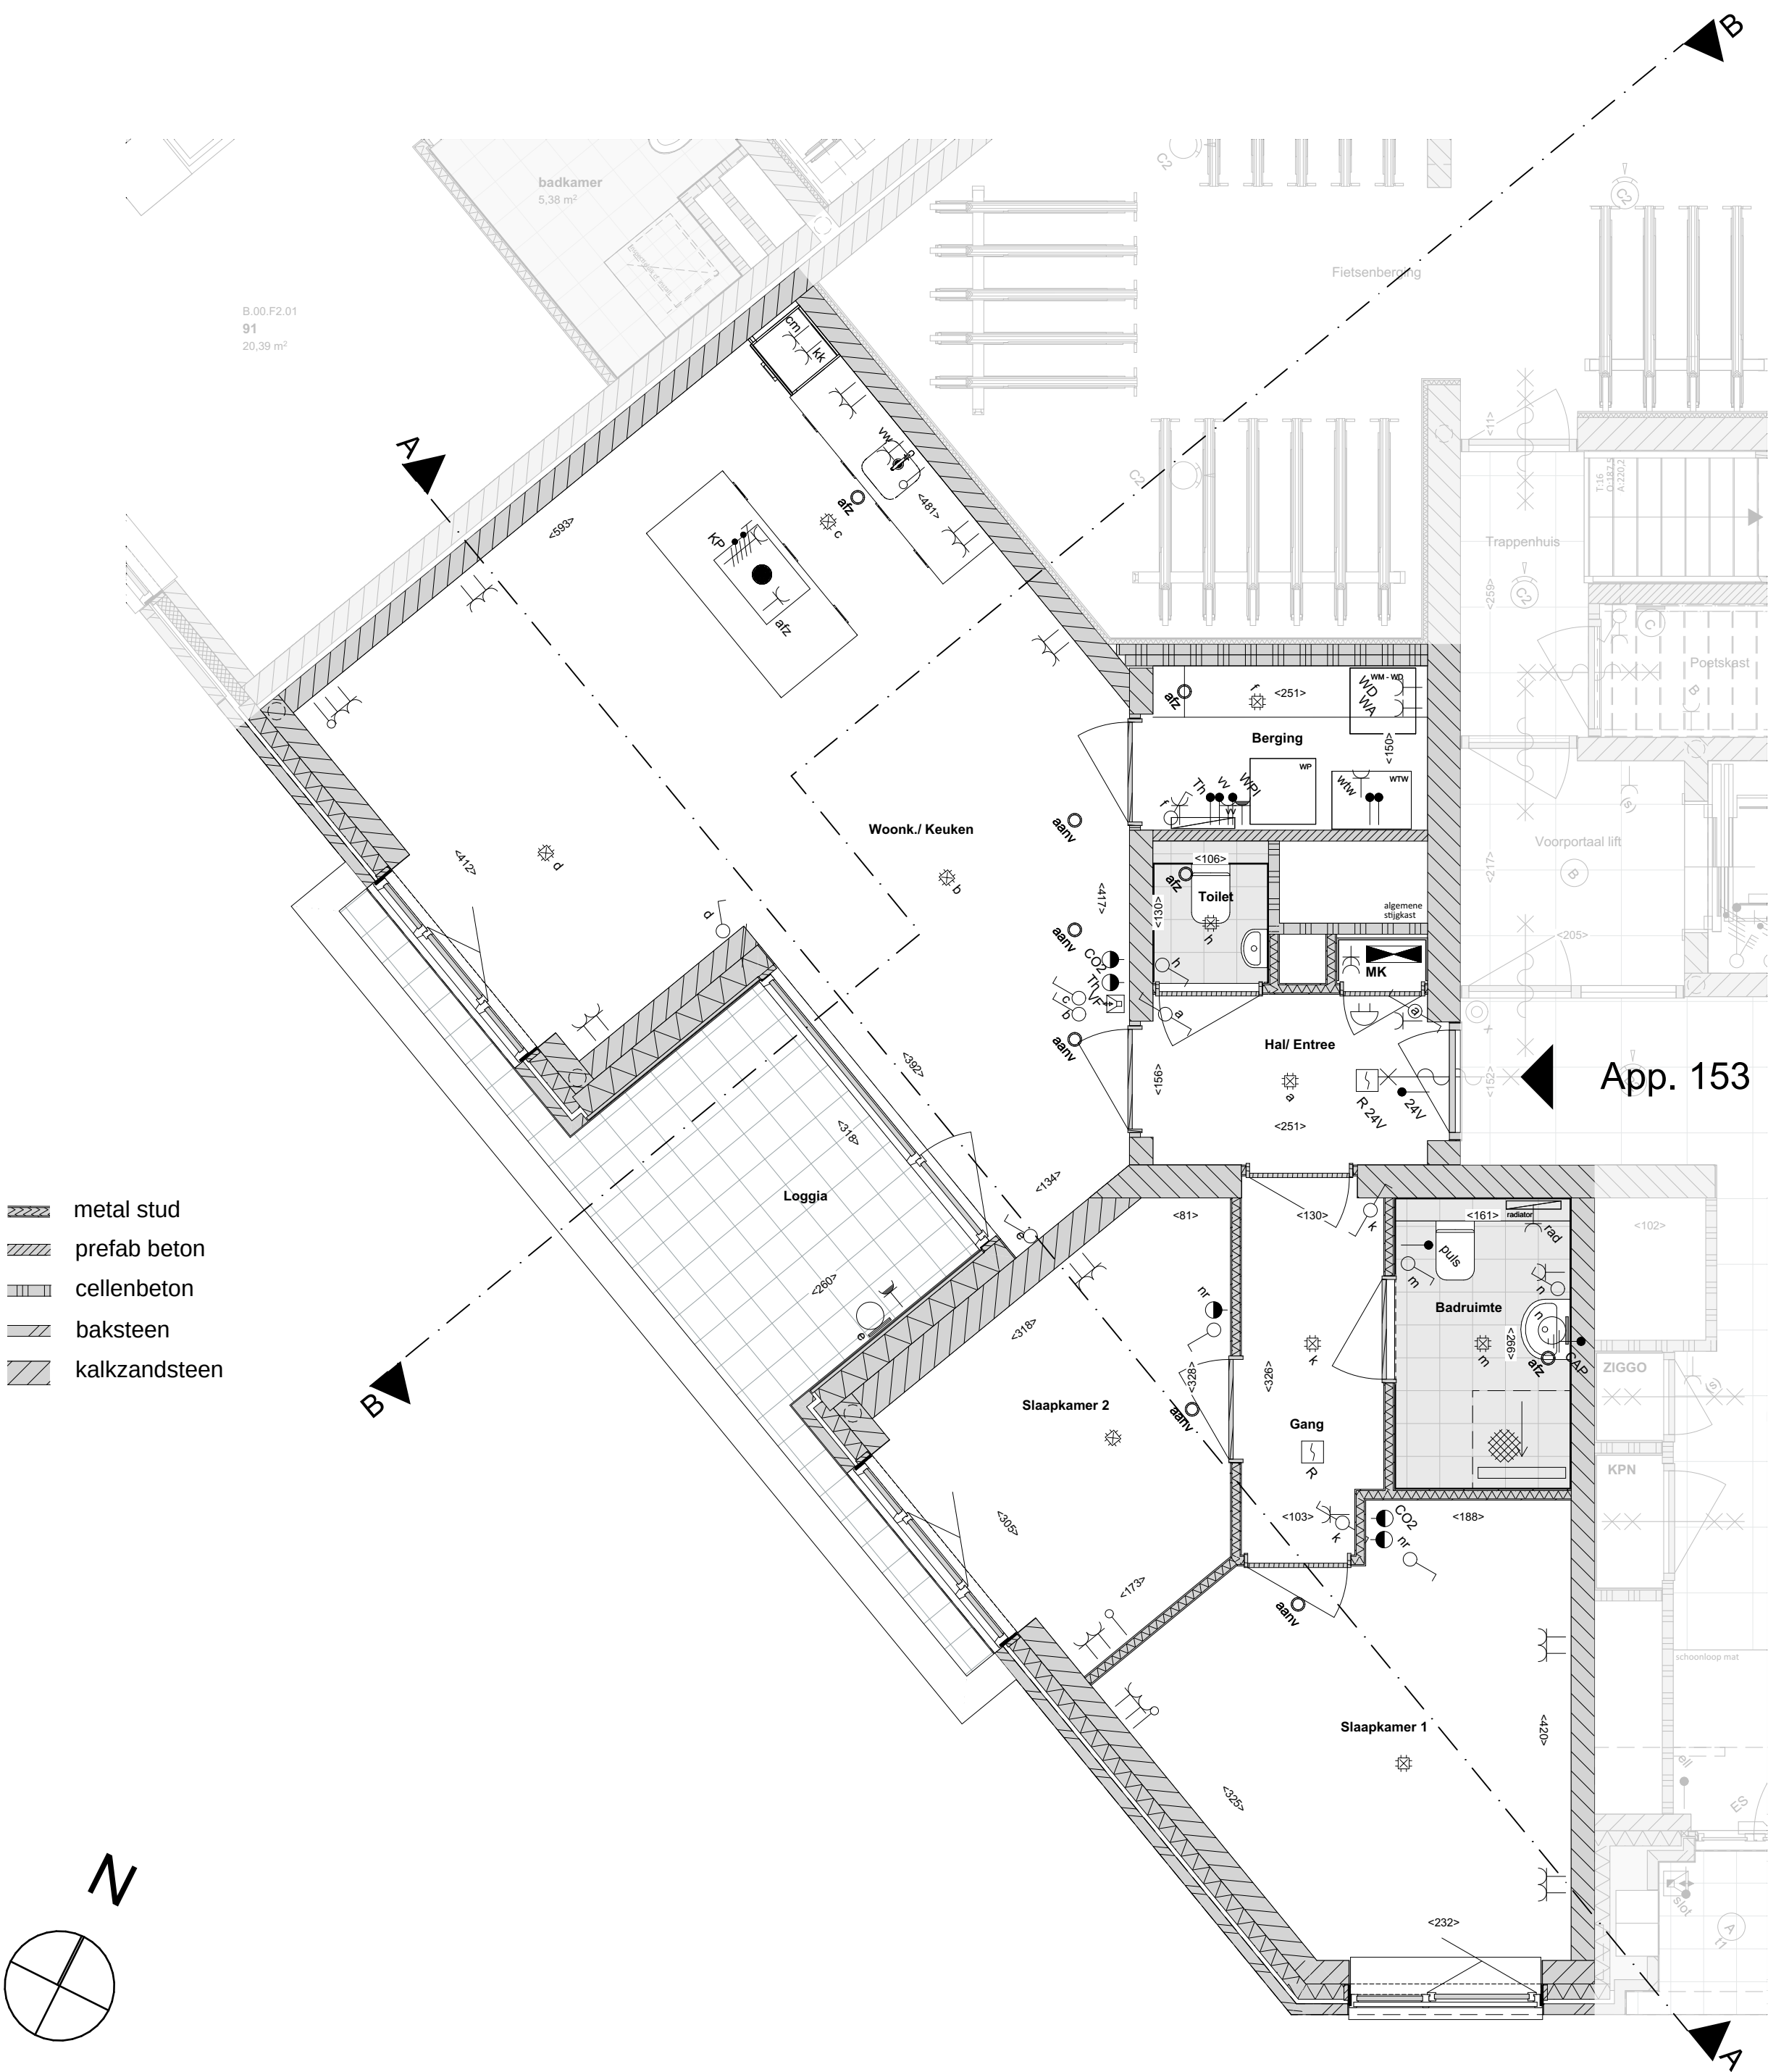

00 begane grond | 1:50

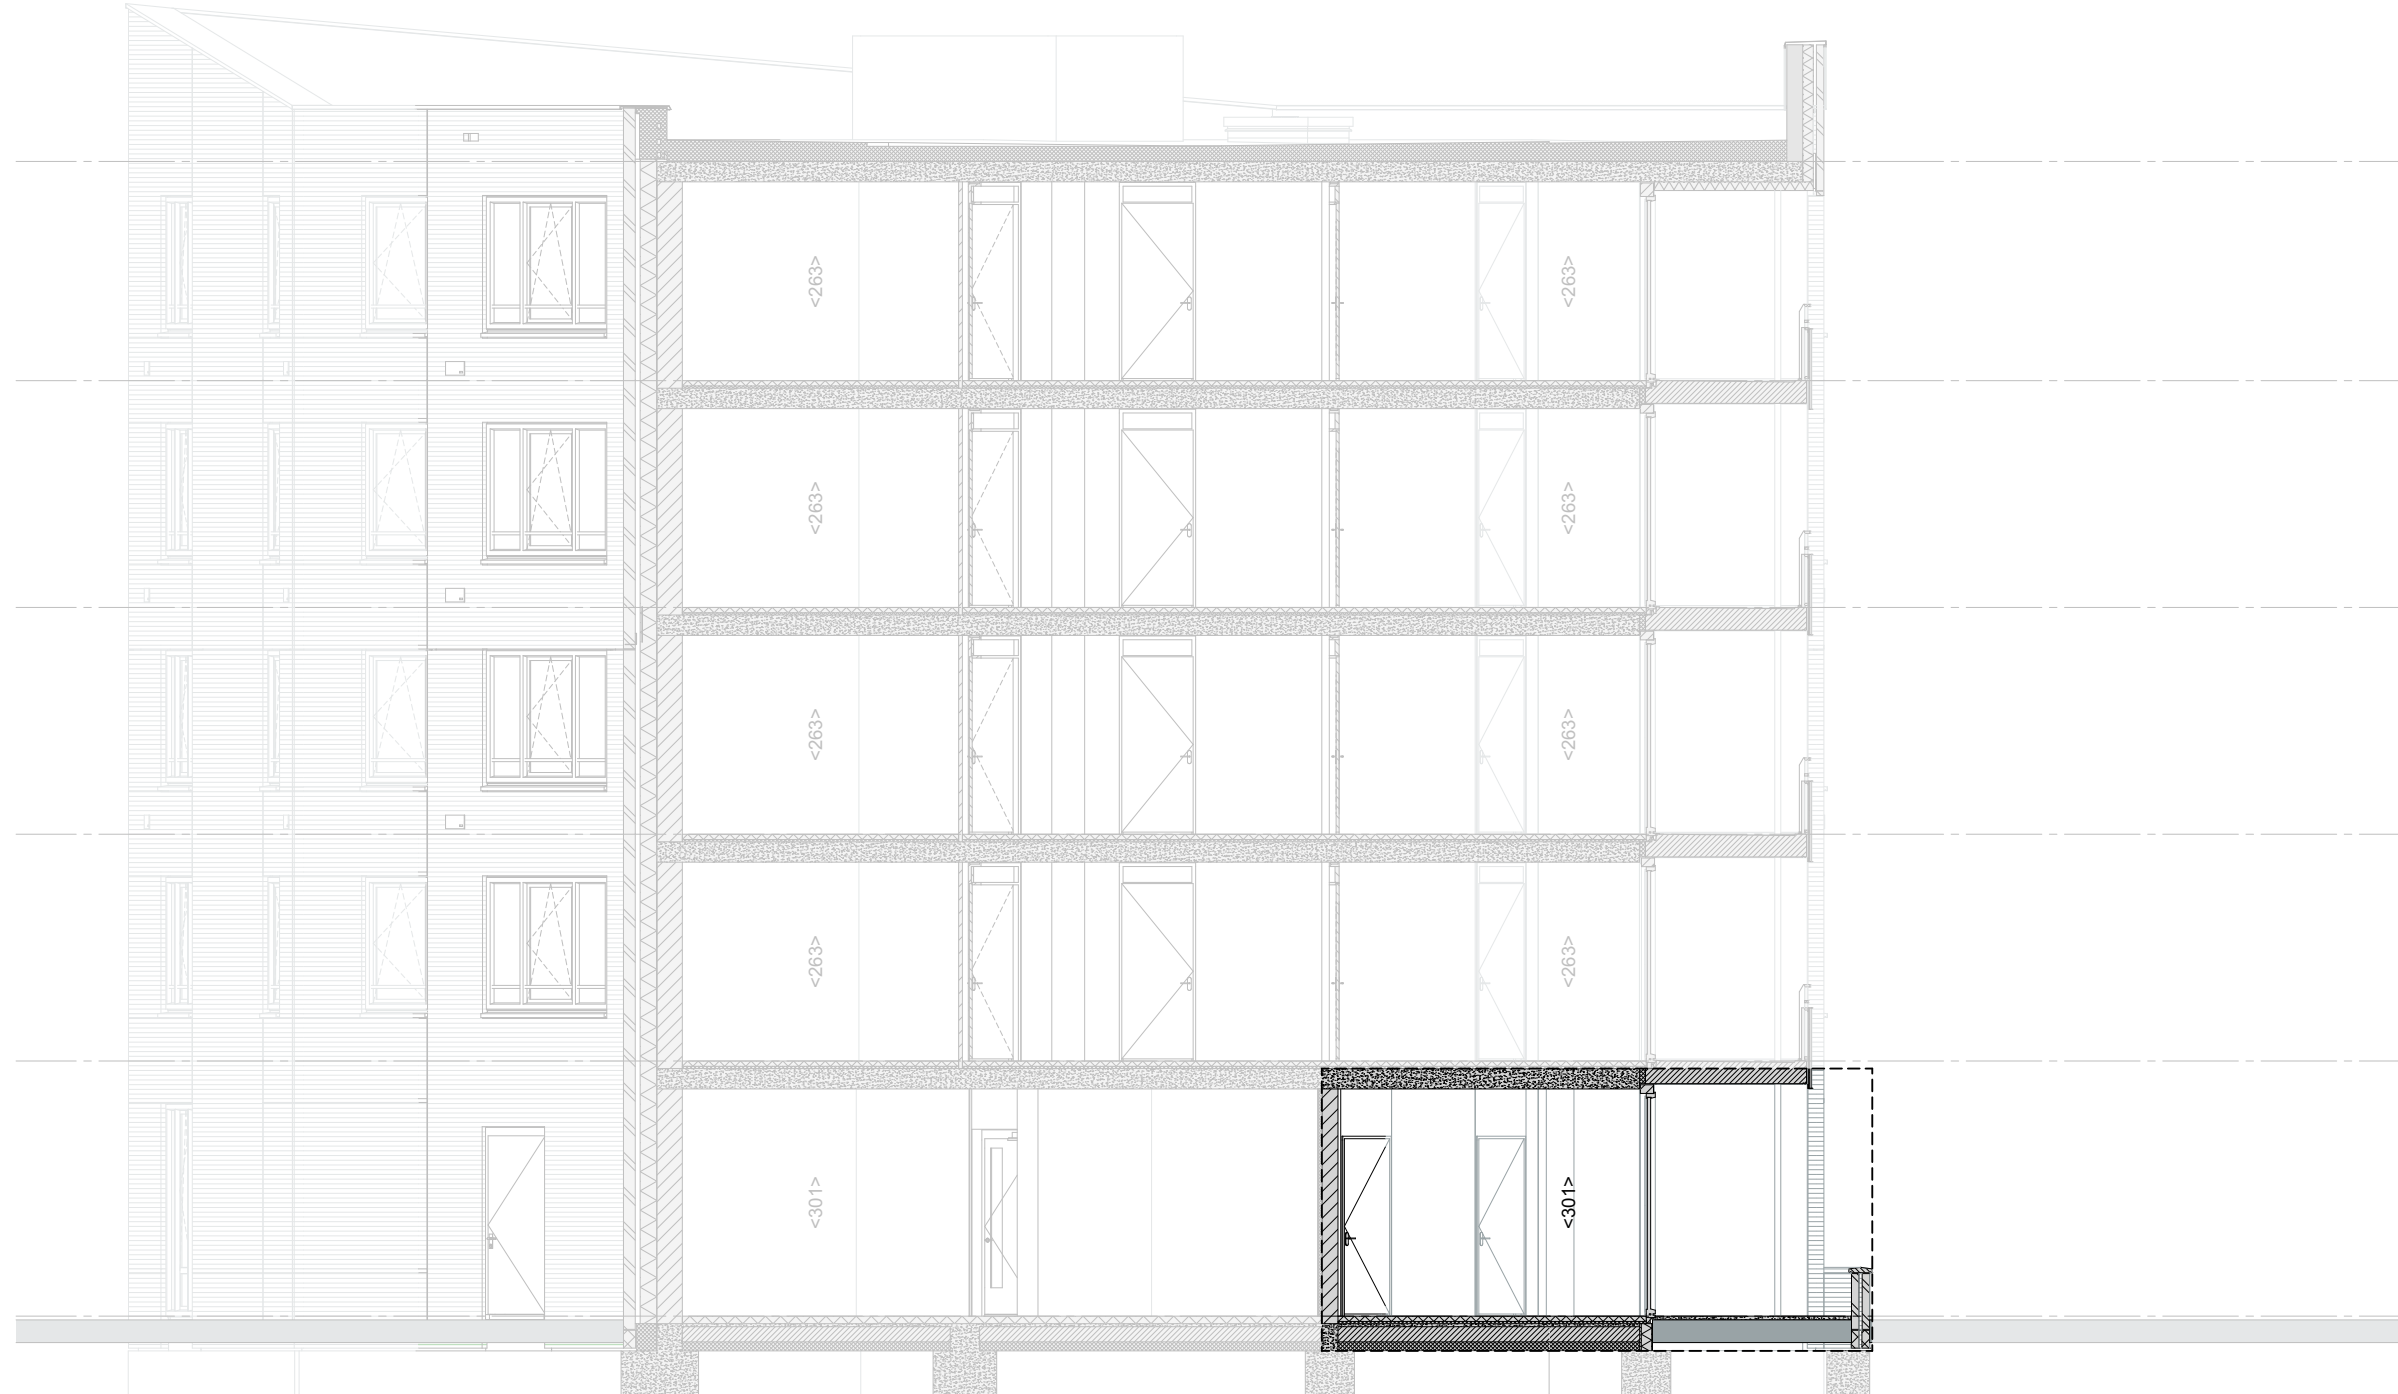


Doorsnede BB | 1:100

VERKOOPTEKENING - App. 153




VERKOOPTEKENING - App. 153
19-01-2026
A0 641,0x1.189,0
alle rechten zijn voorbehouden


Blok C - begane grond - App. 153 | 1:200

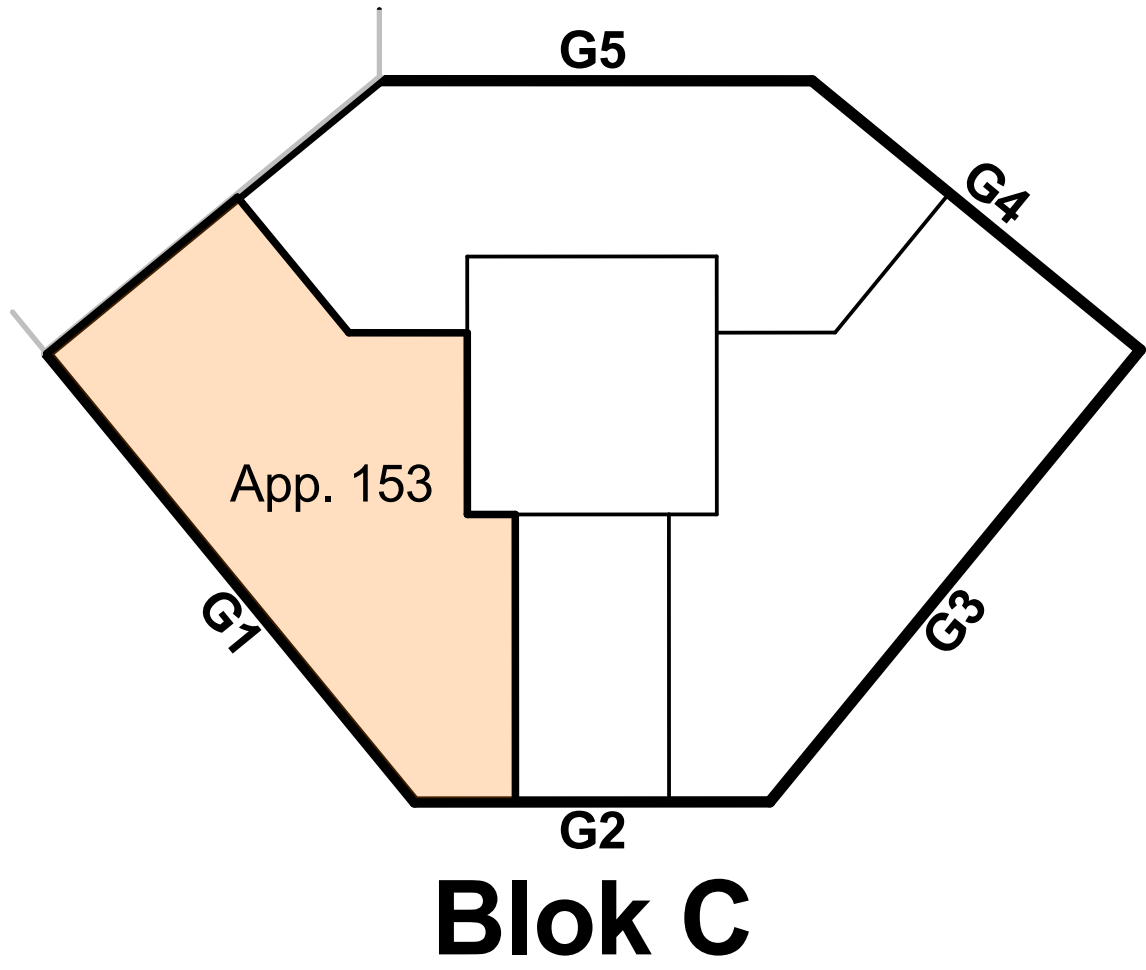


Gezamenlijke fietsenberging - begane grond | 1:200

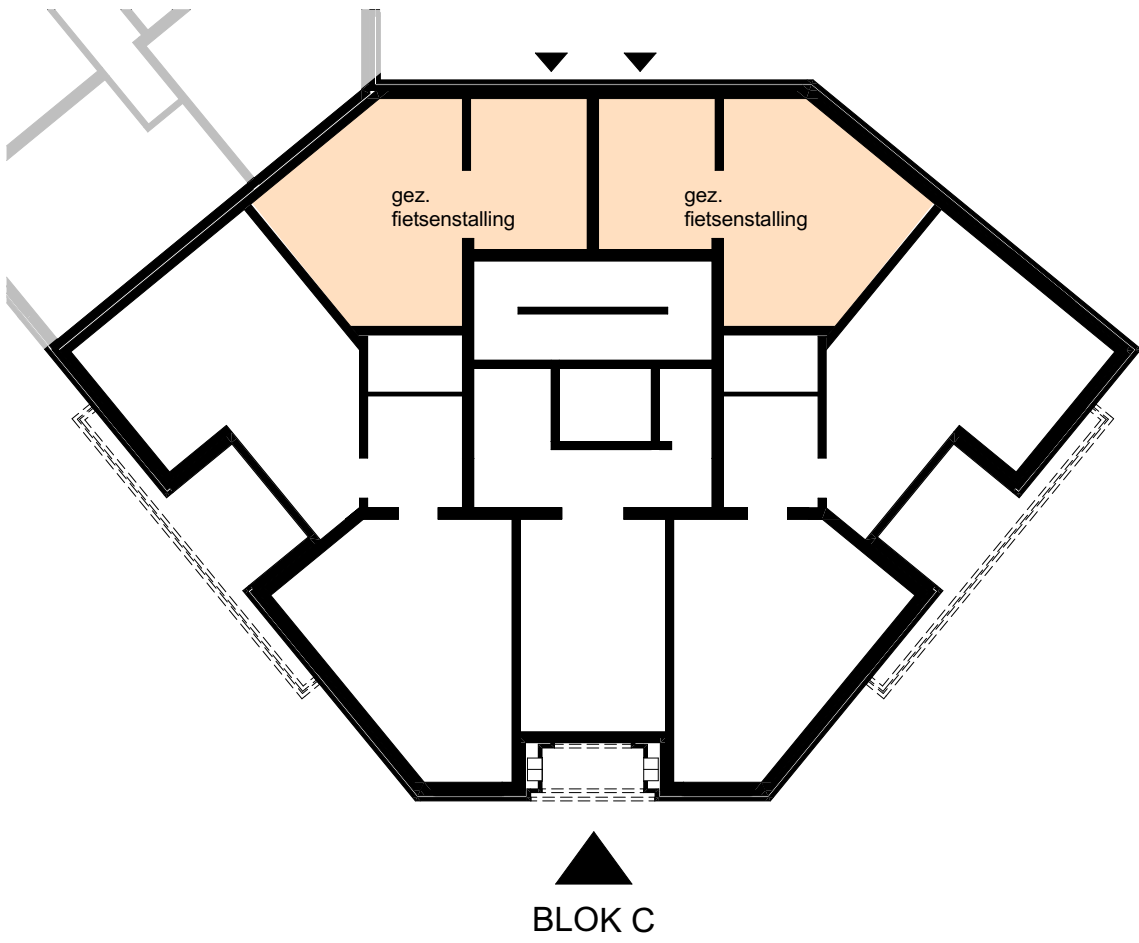

Situatie | 1:500

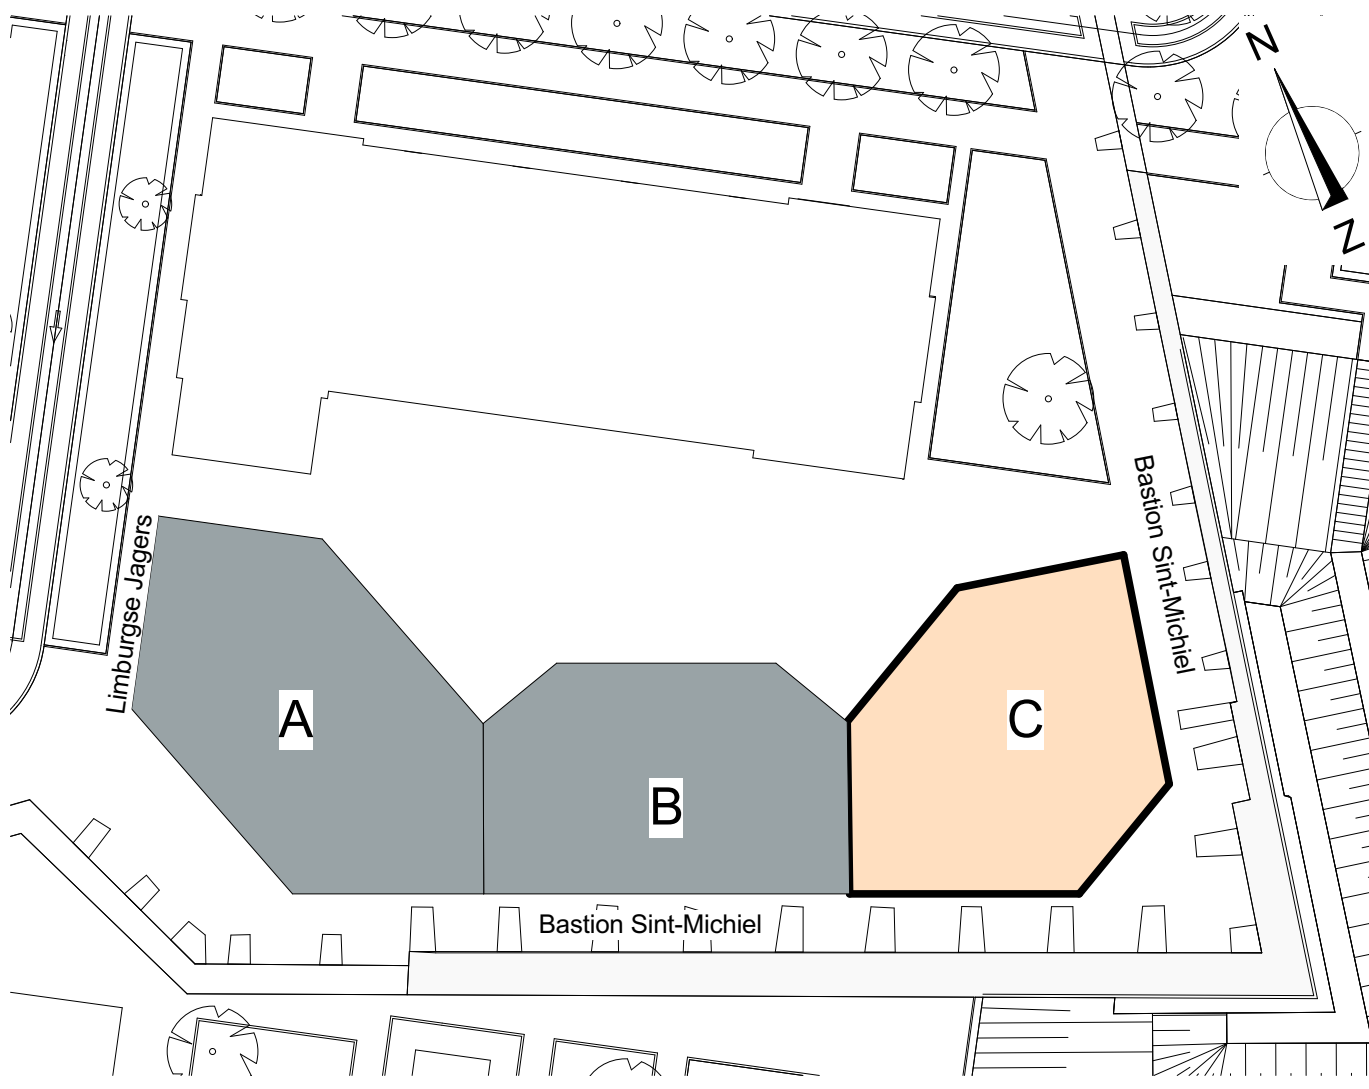


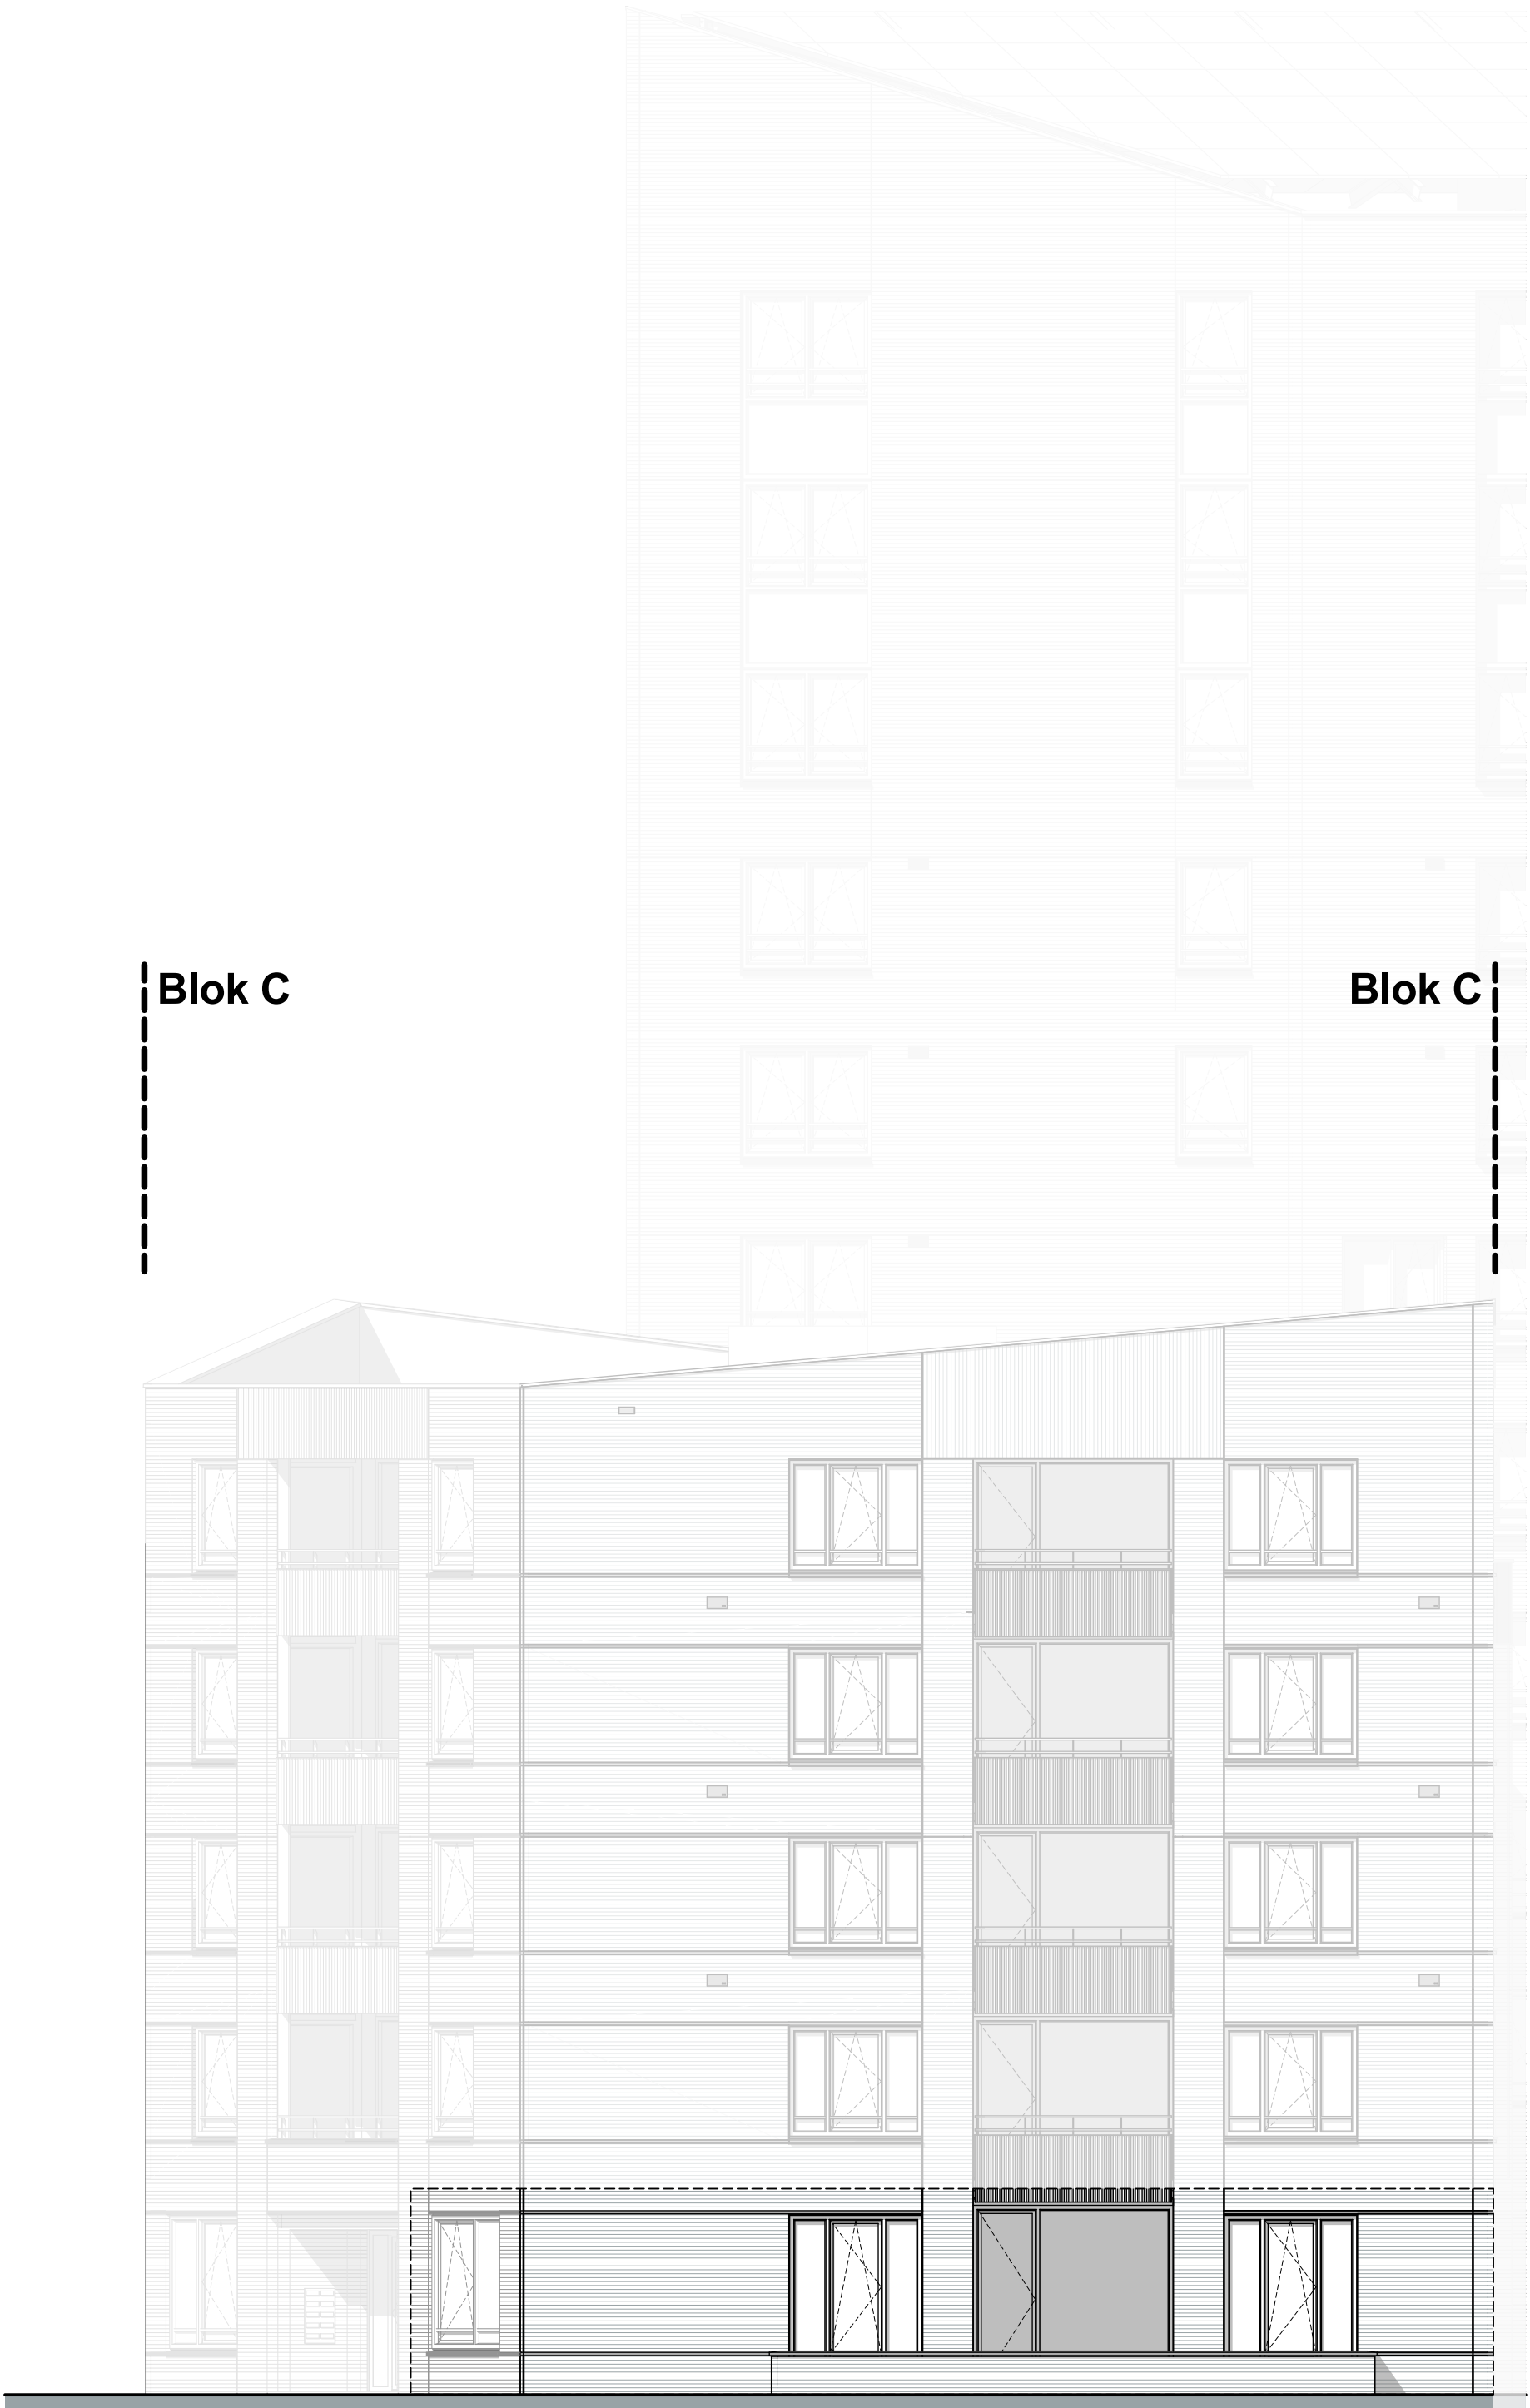


blok C G3 | 1:100




blok C G4 | 1:100

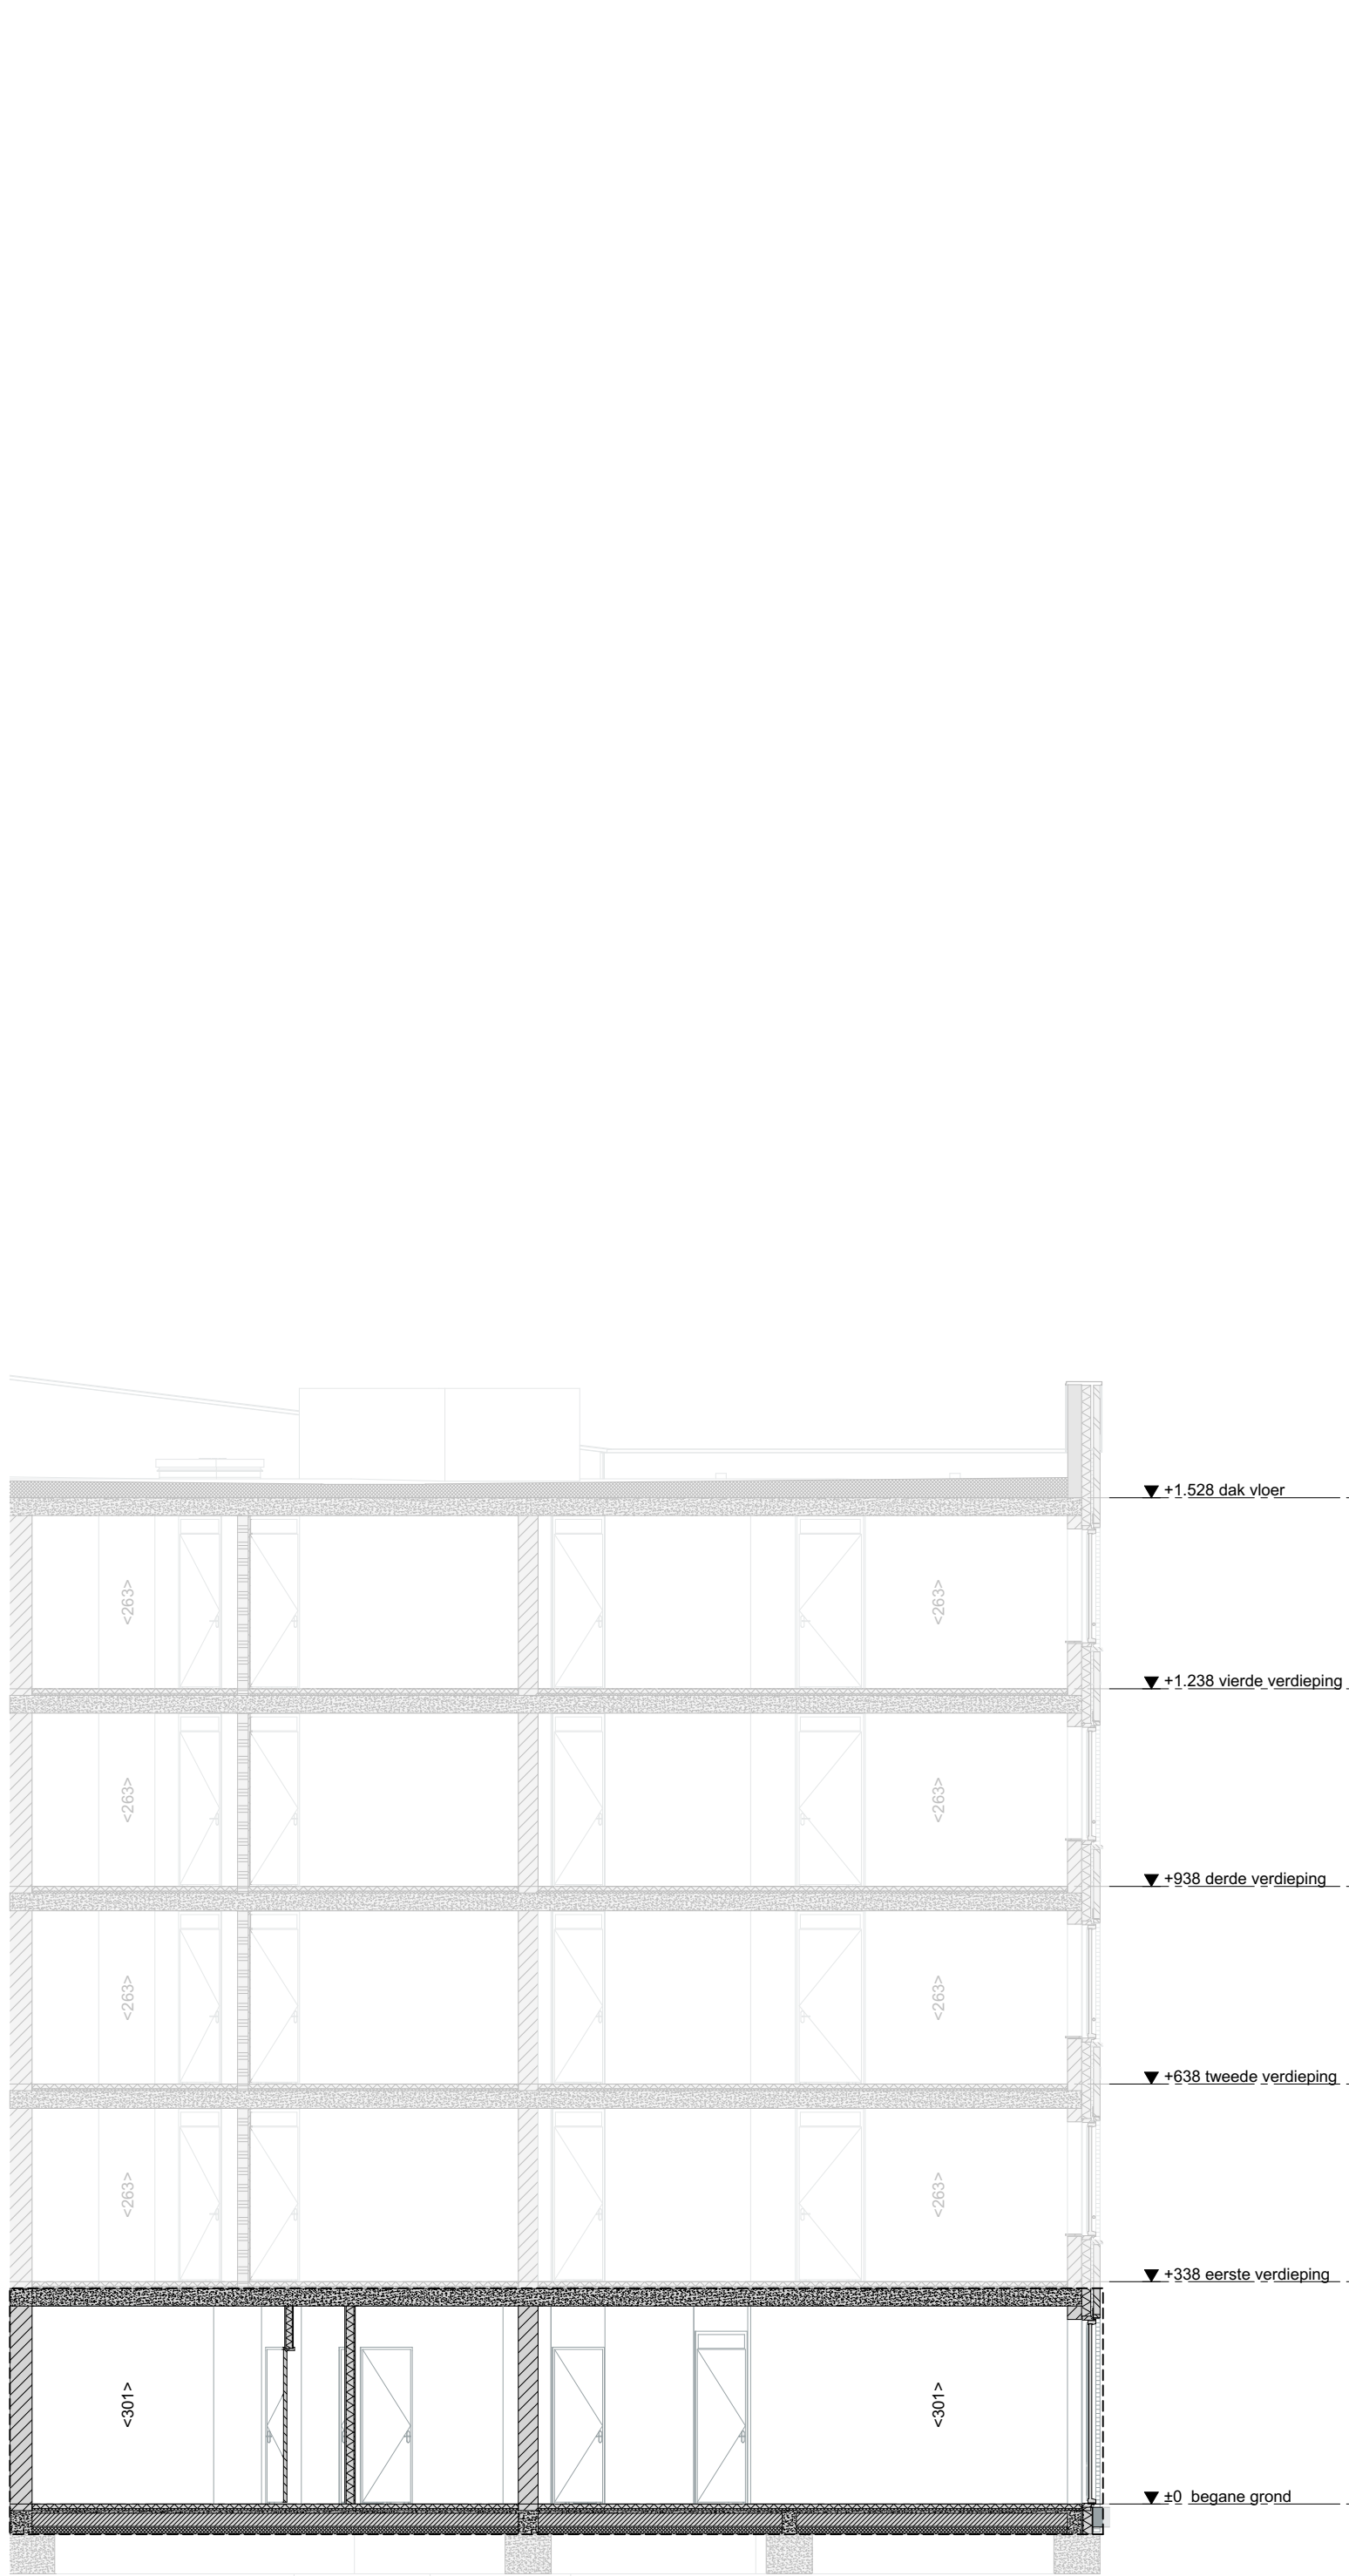

Doorsnede AA | 1:100

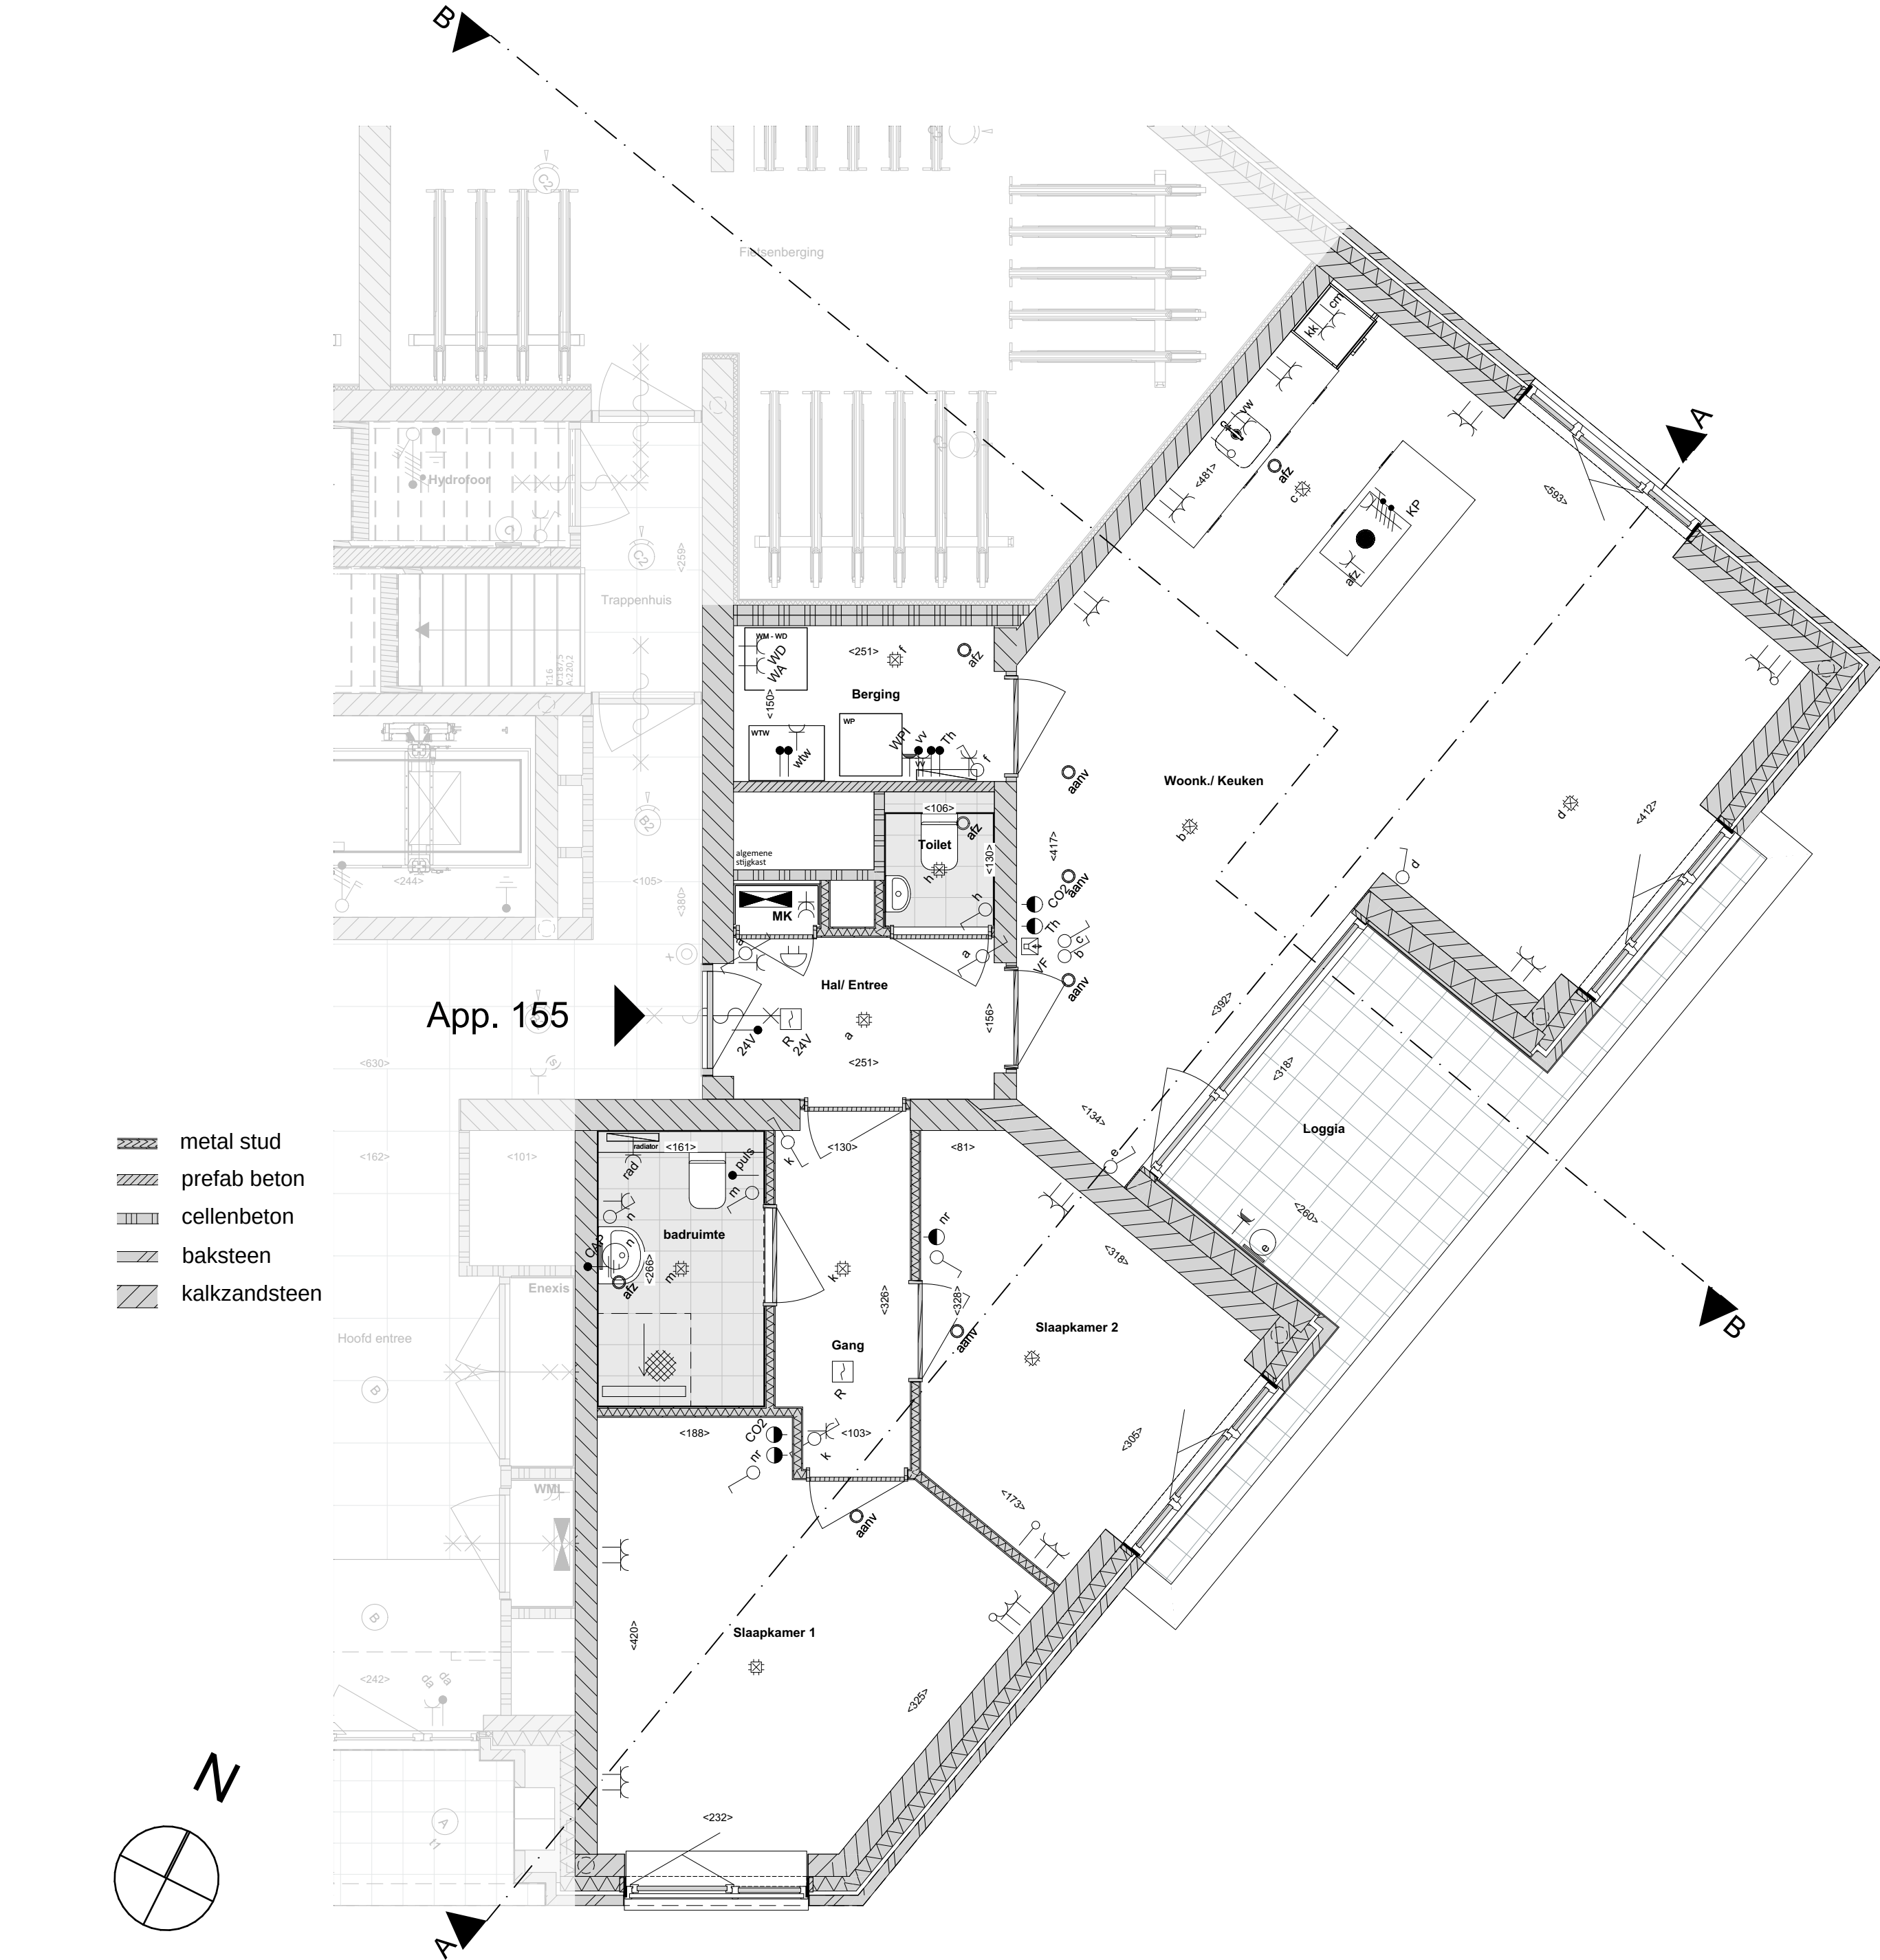

00 begane grond | 1:50

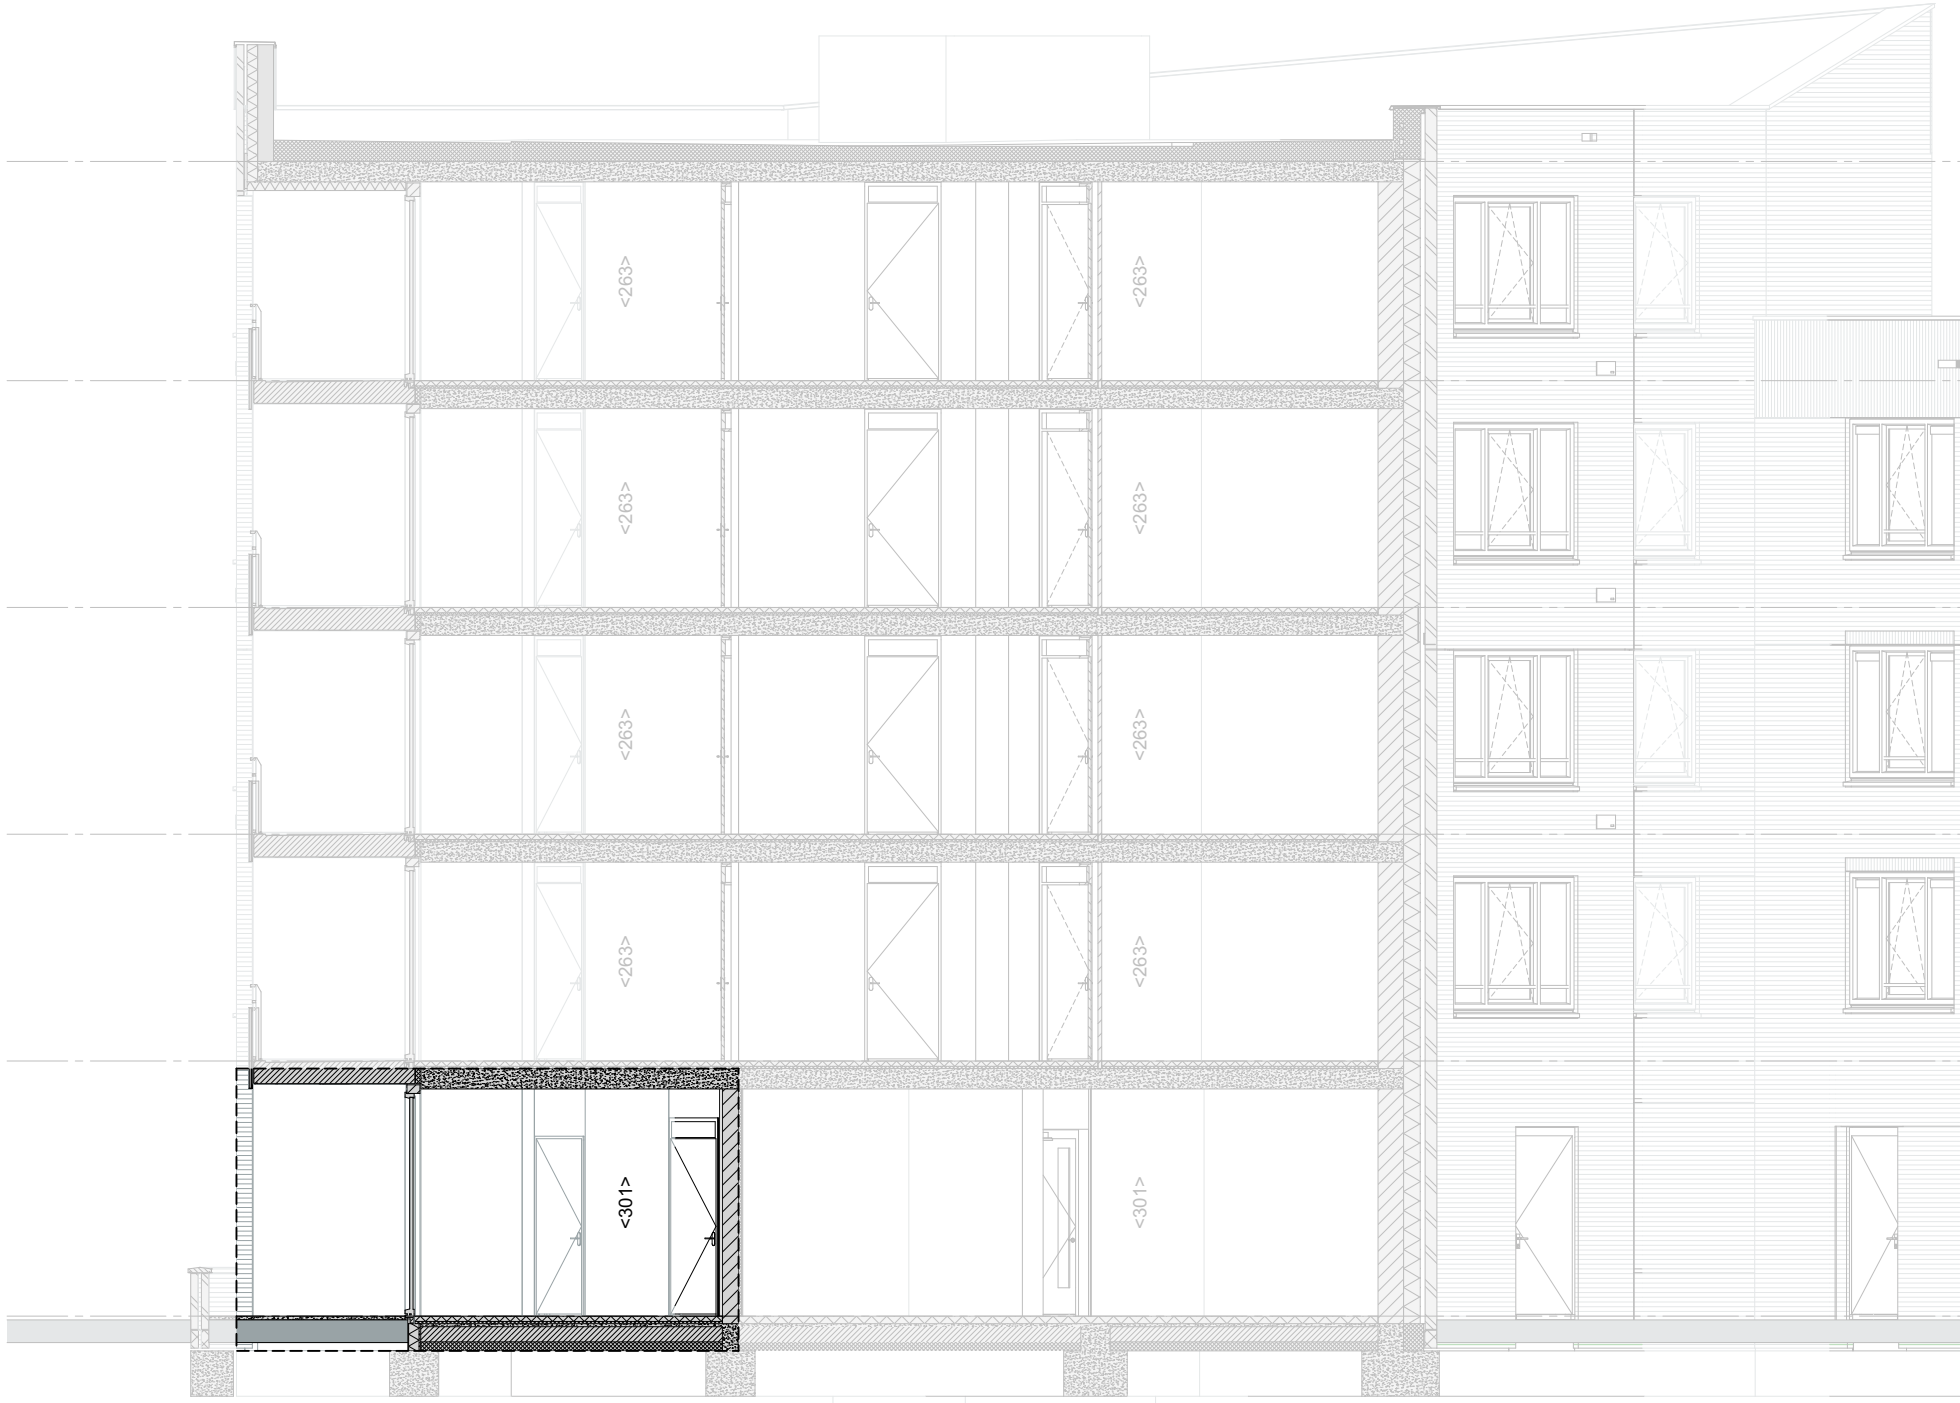


Doorsnede BB | 1:100

VERKOOPTEKENING - App. 155




VERKOOPTEKENING - App. 155
19-01-2026
R0000
Formaat
A0 841,0x1.189,0
Alle rechten zijn voorbehouden


Blok C - begane grond - App. 155 | 1:200

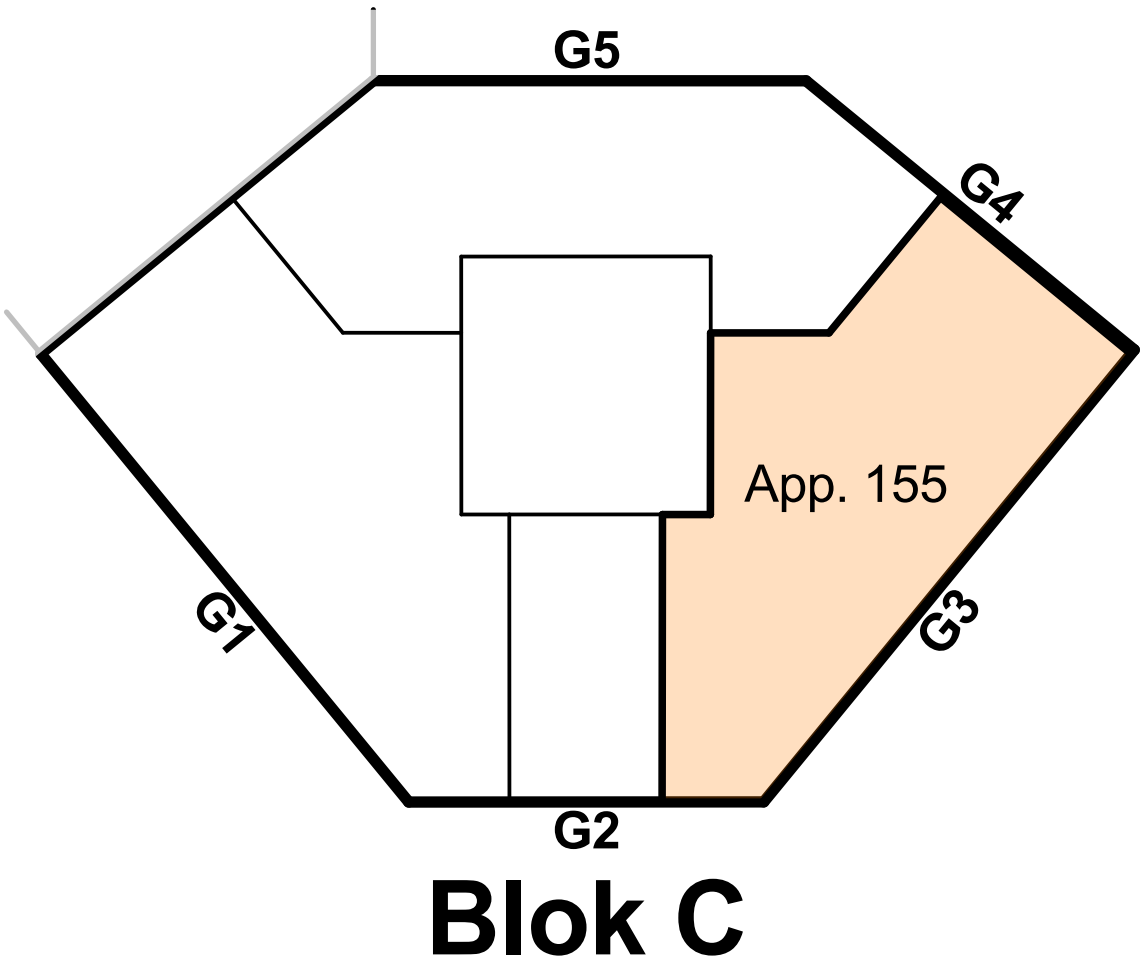

Gezamenlijke fietsenberging - begane grond | 1:200

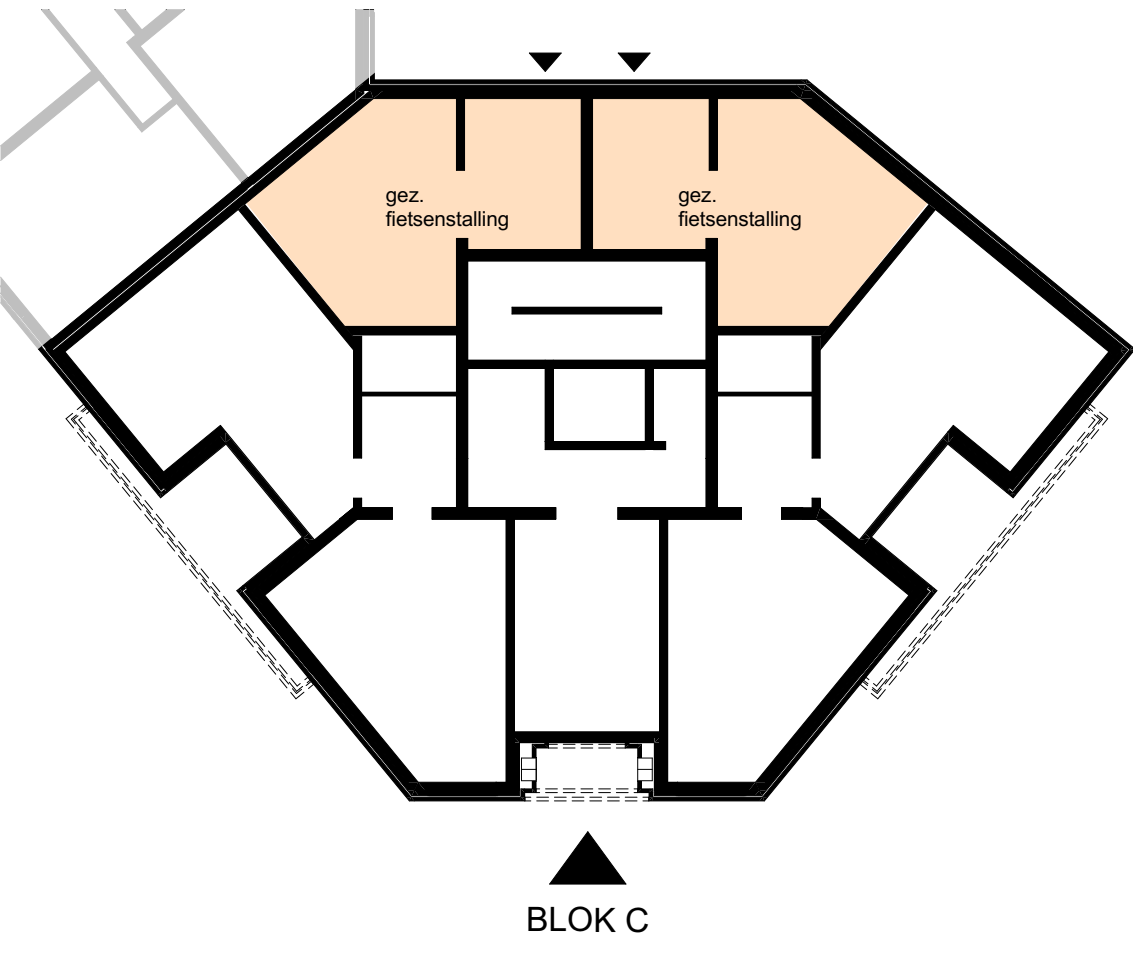

Situatie | 1:500

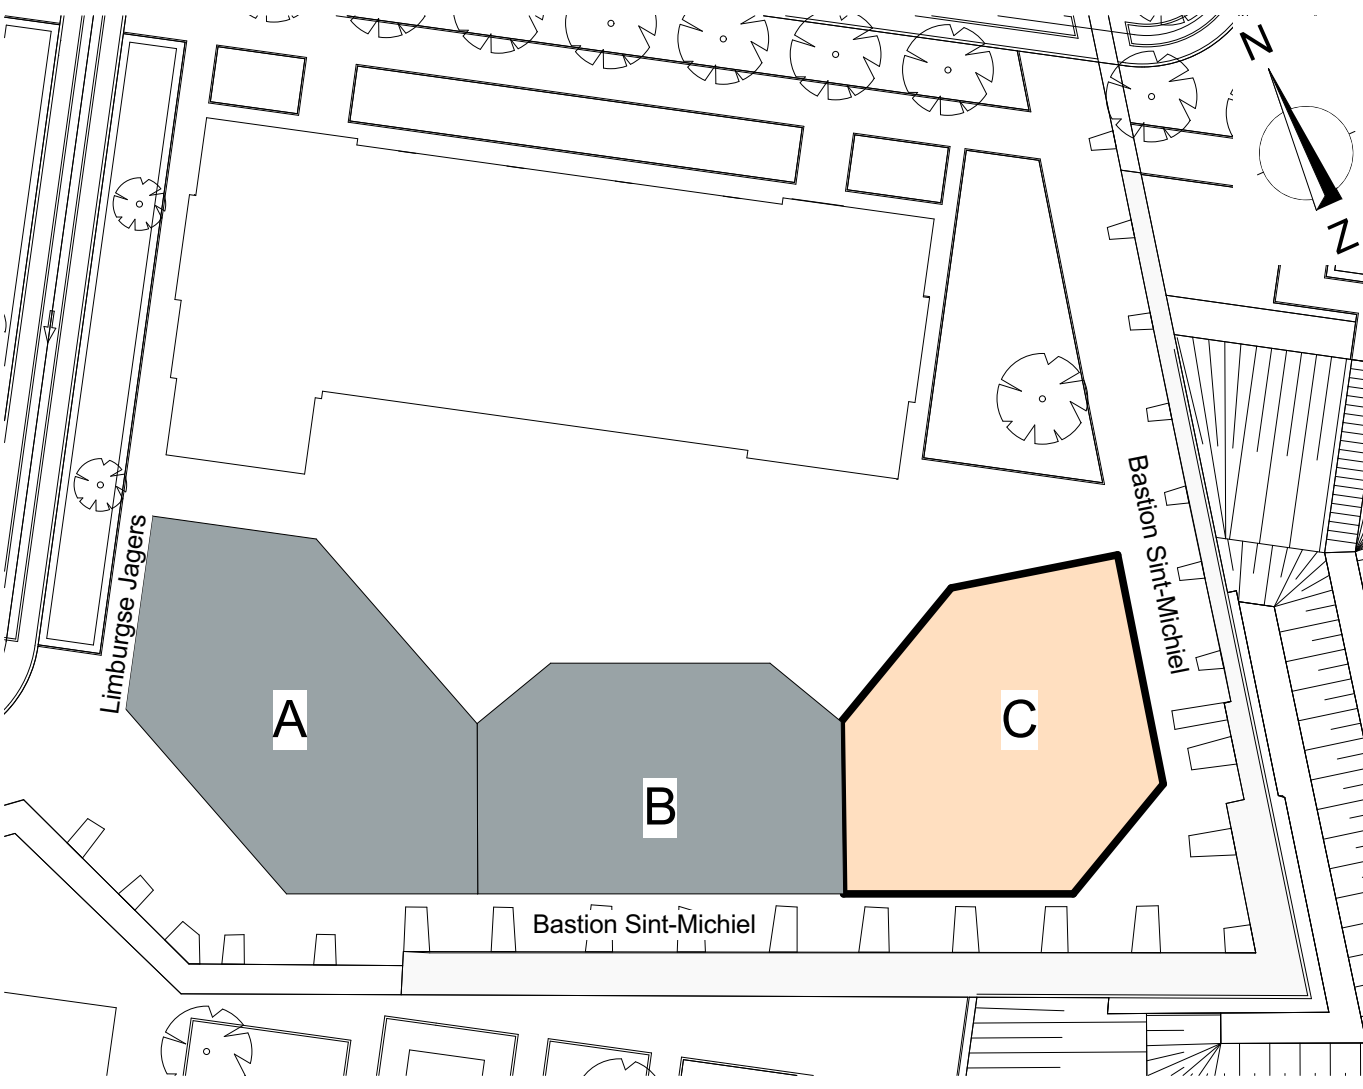





blok C G1 | 1:100




blok C G5 | 1:100

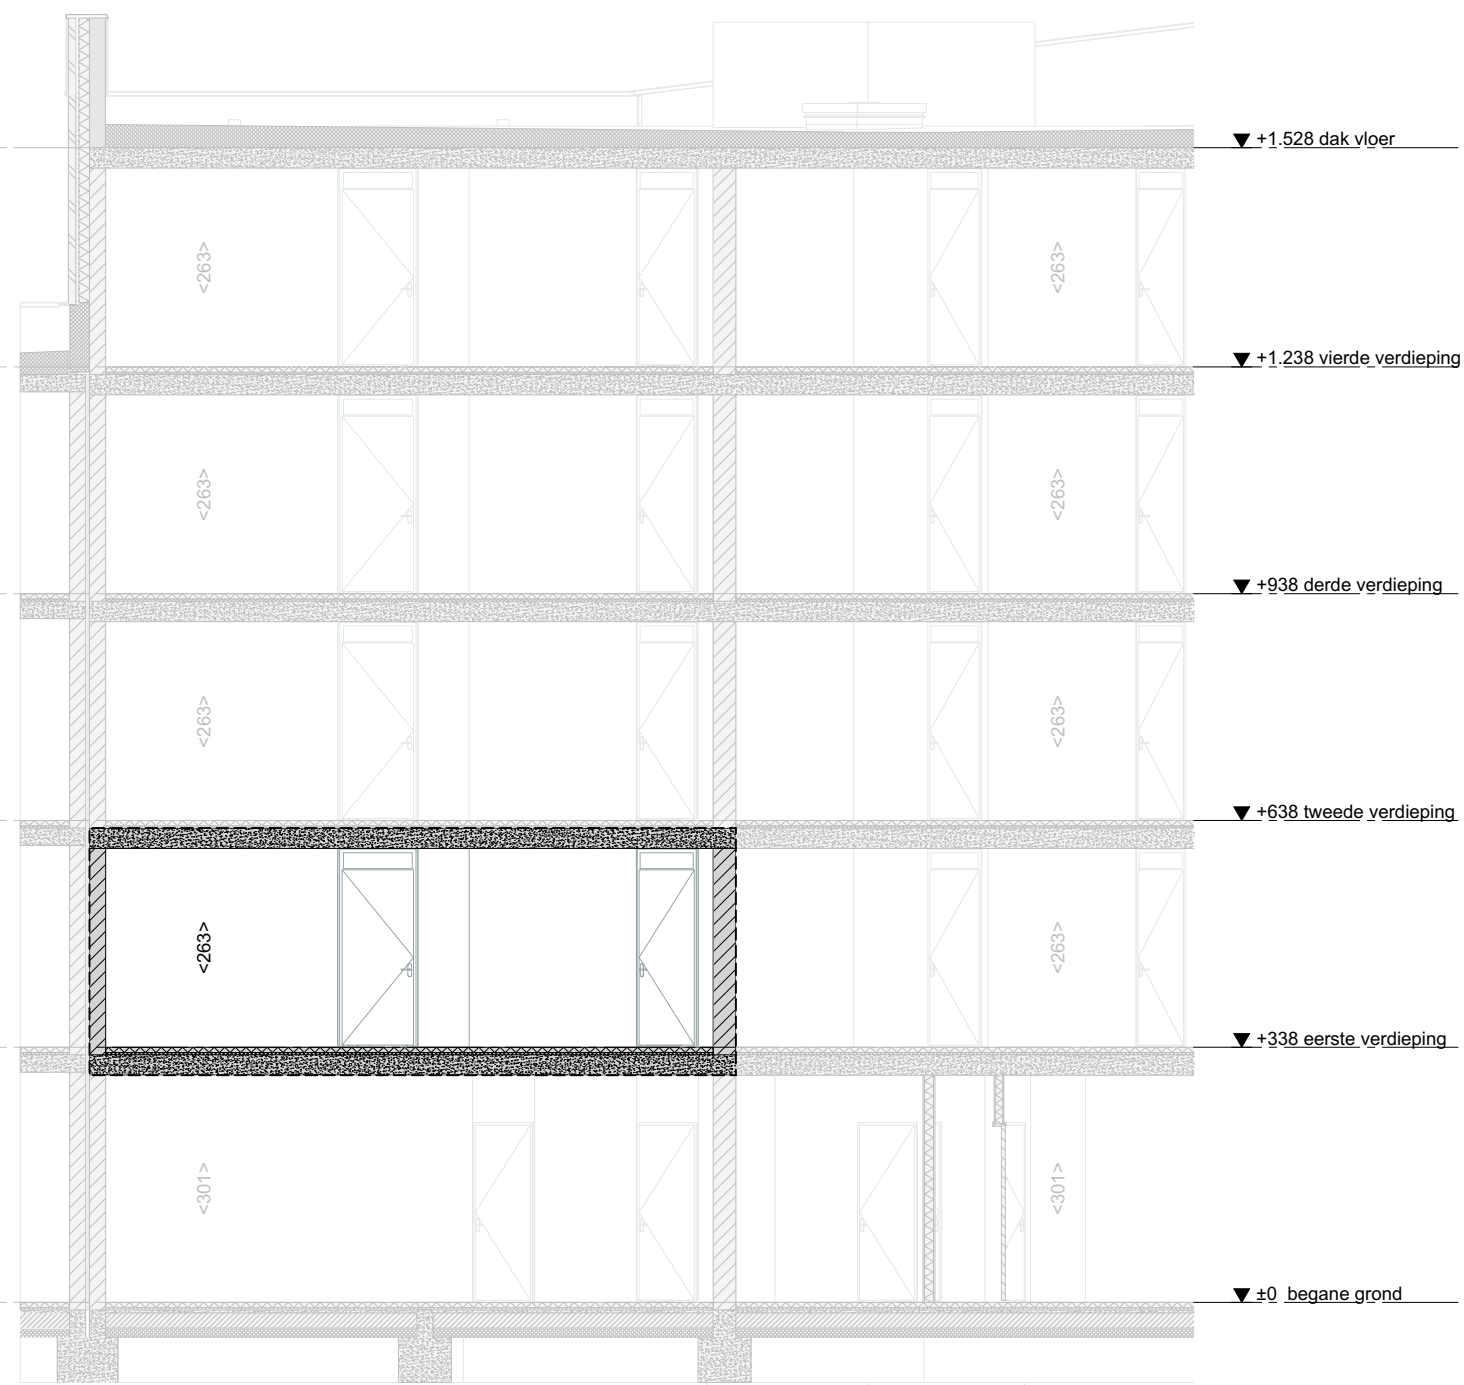

Doorsnede AA | 1:100

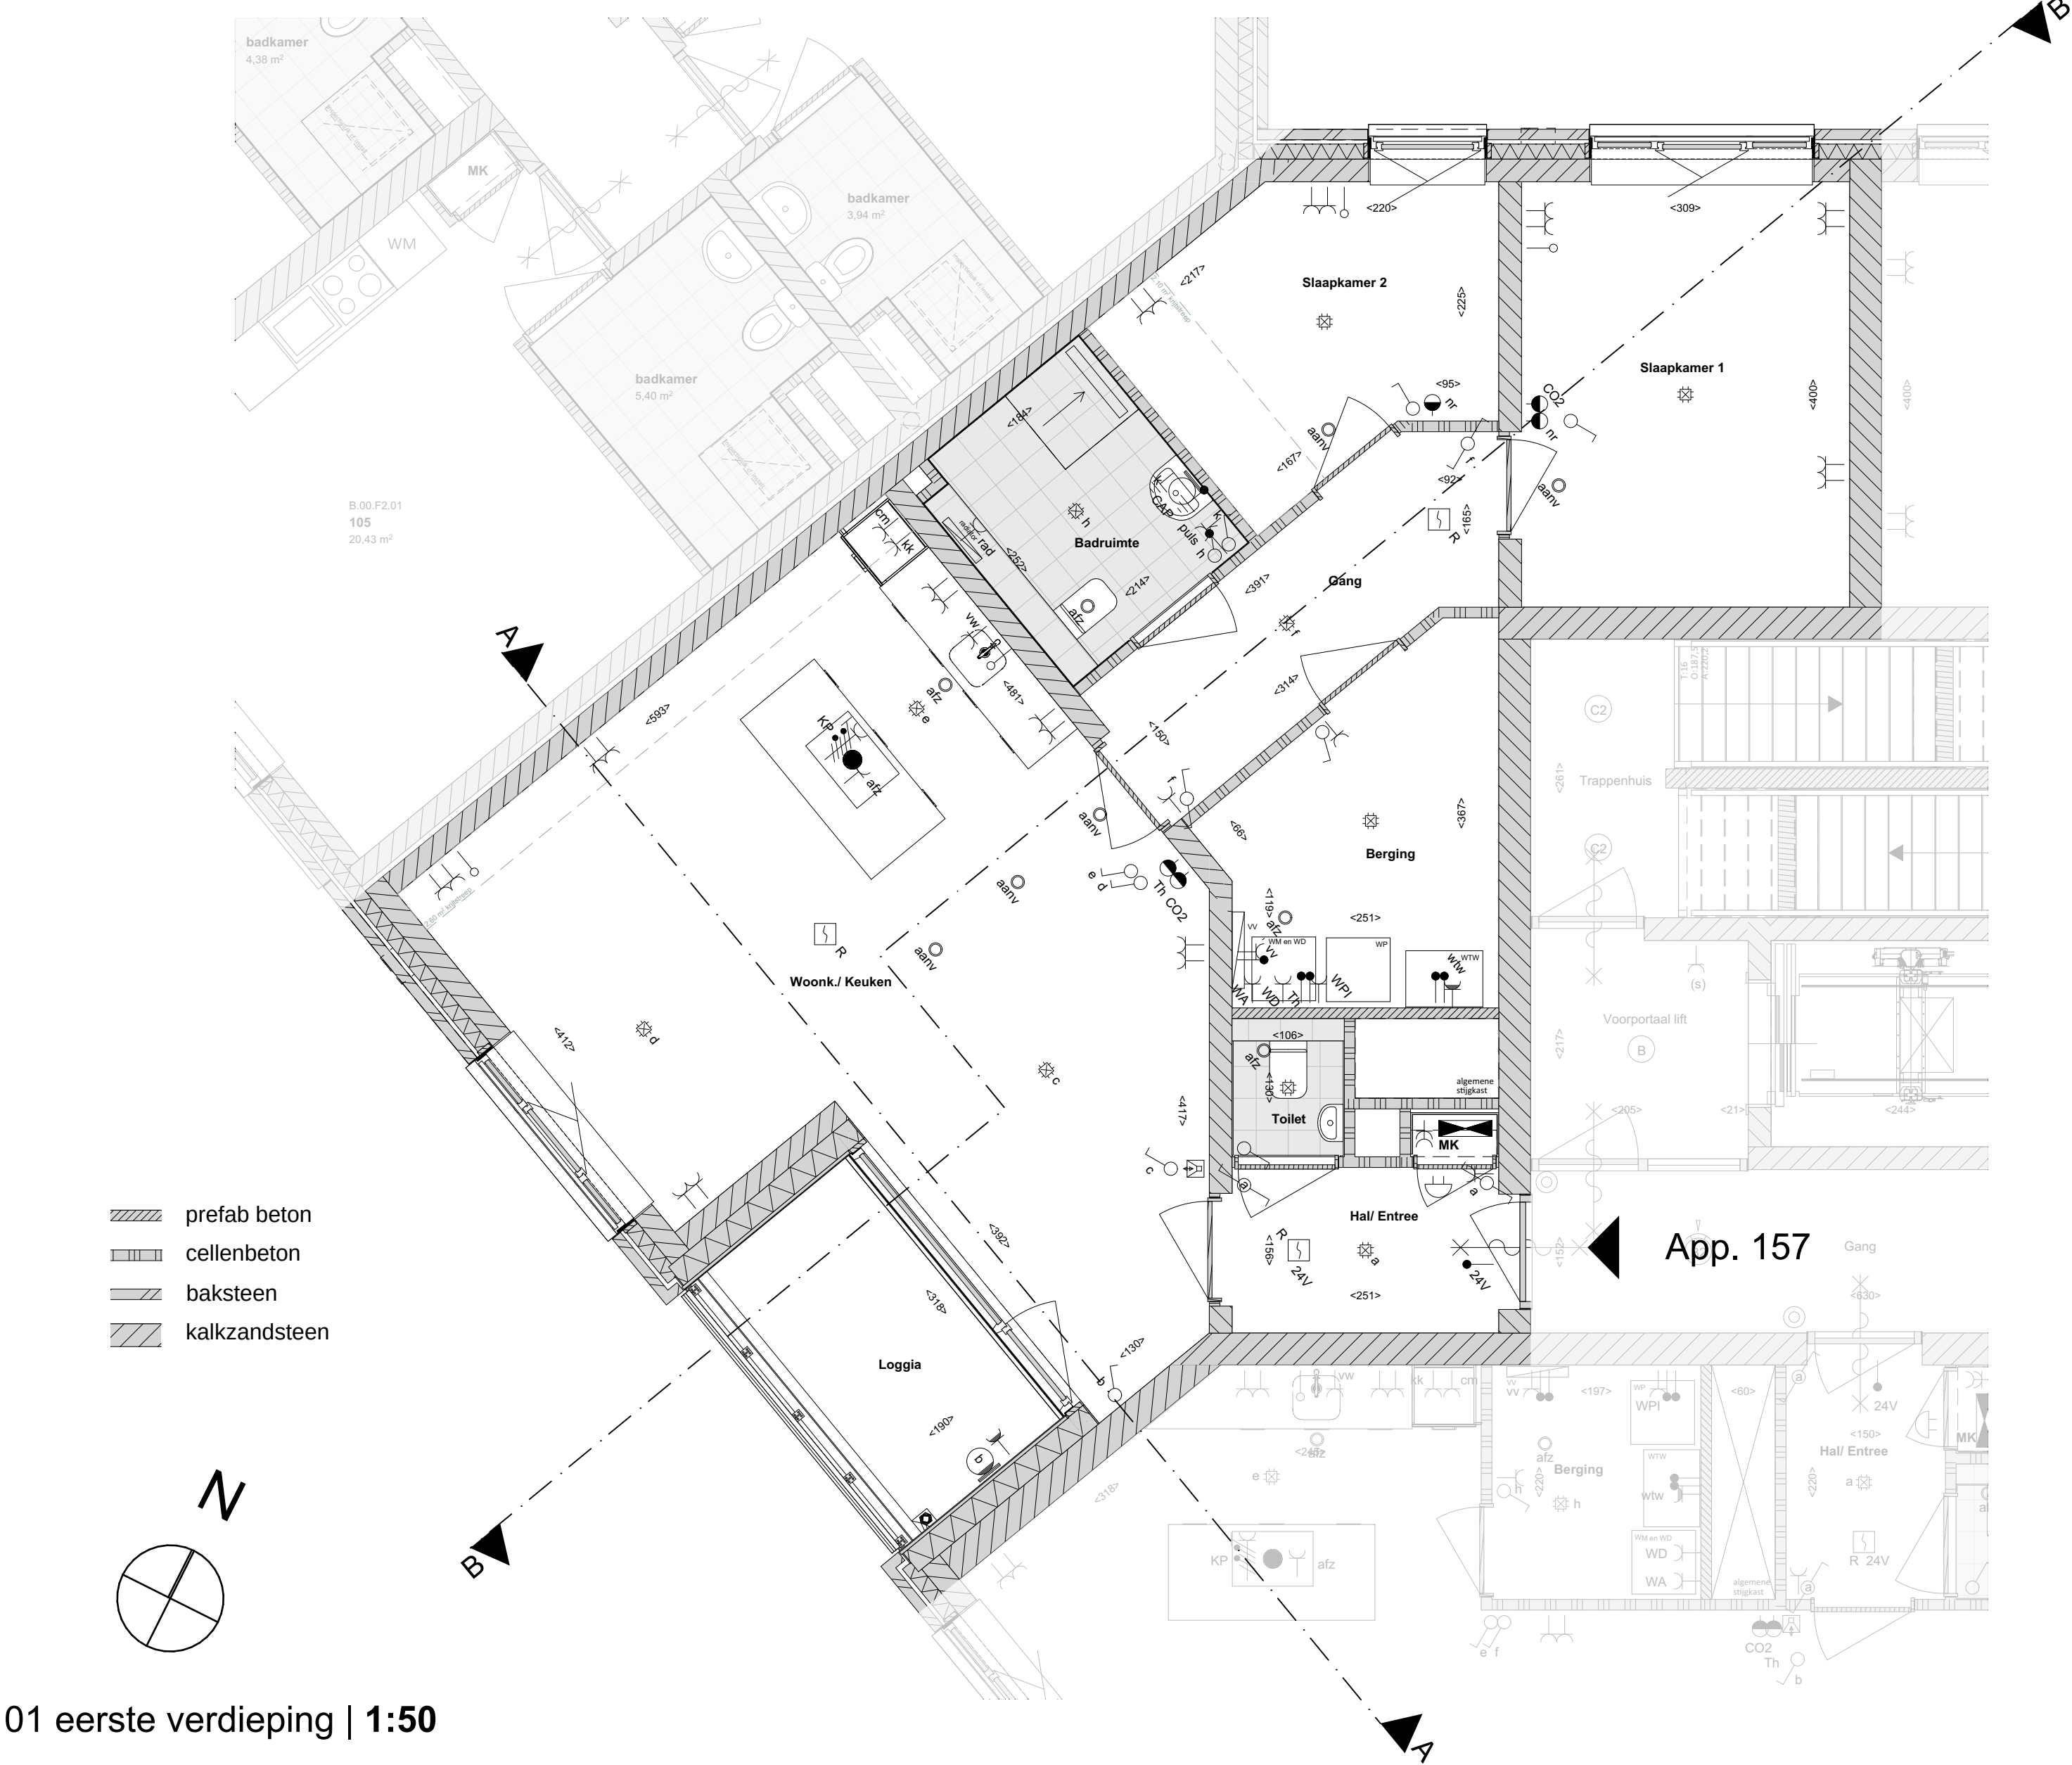

01 eerste verdieping | 1:50

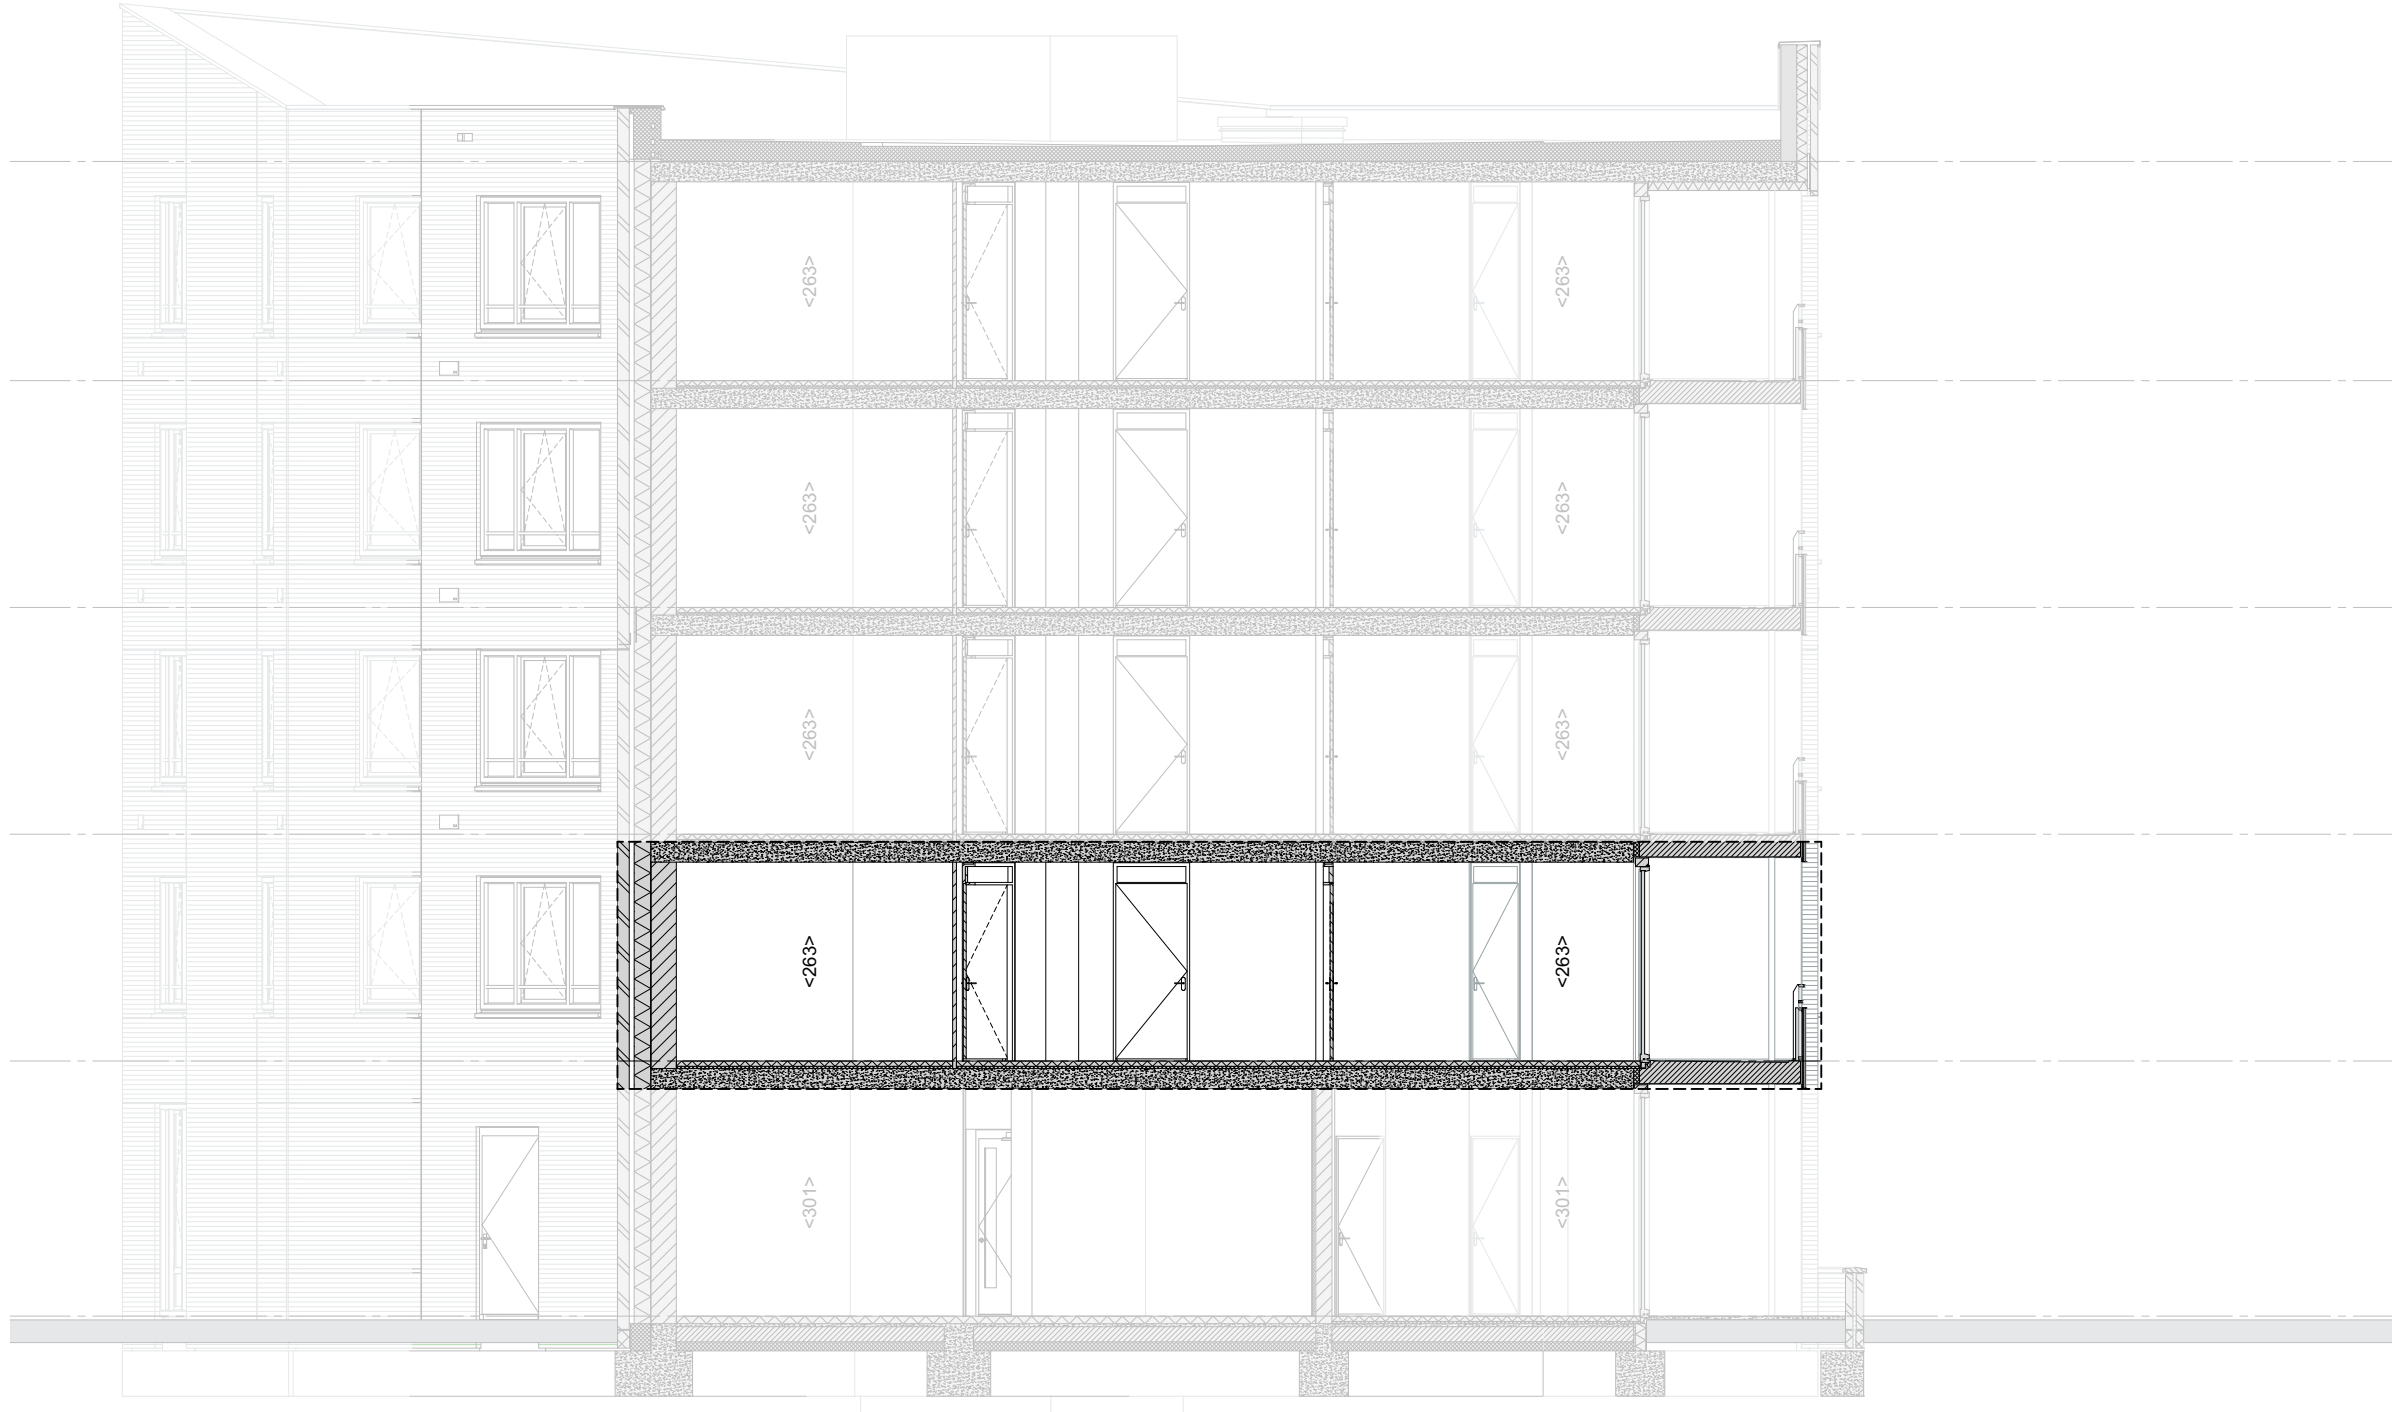


Doorsnede BB | 1:100

VERKOOPTEKENING - App. 157




VERKOOPTEKENING - App. 157
19-01-2026
Rendix
Formaat
A0 641,0x1.189,0
Alle rechten zijn voorbehouden

Blok C - verdieping - App. 157 | 1:200

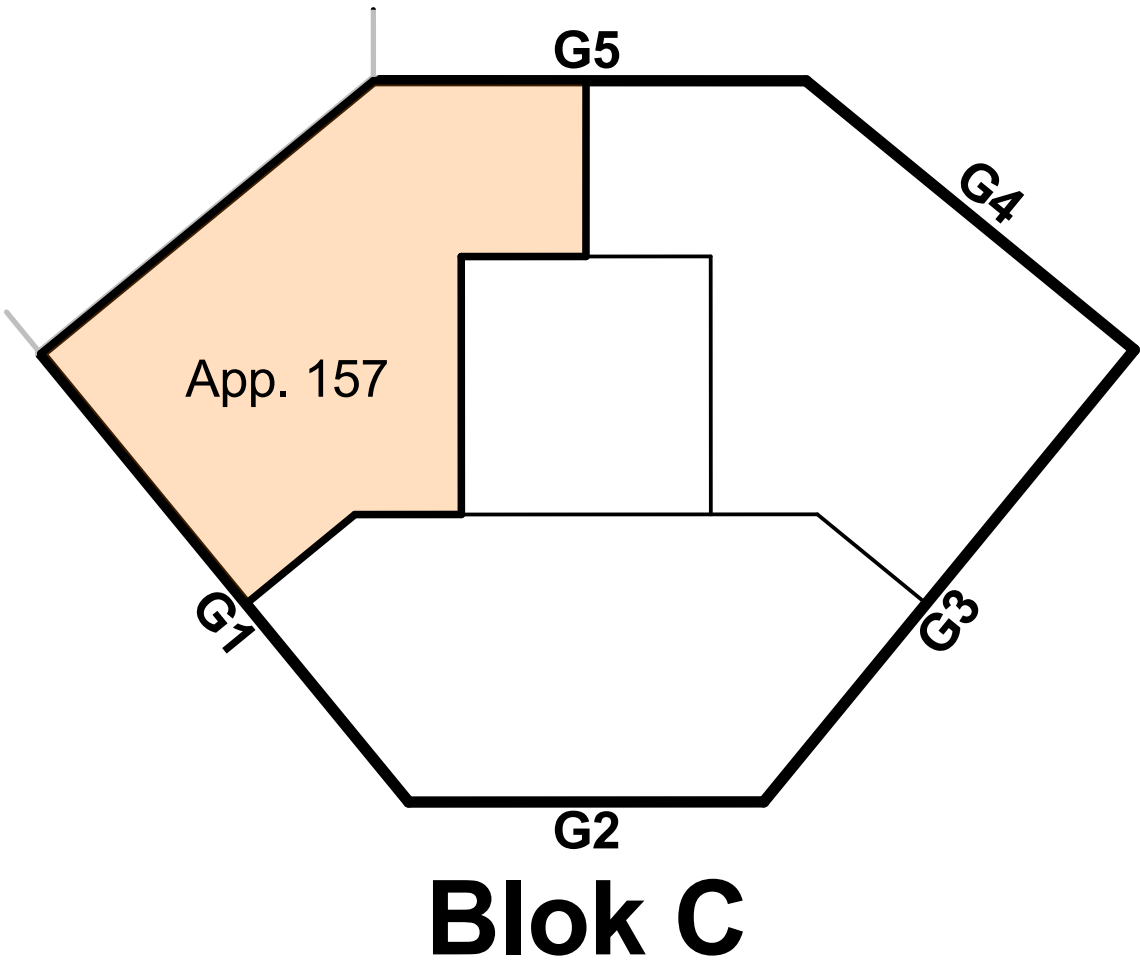


Blok C


Gezamenlijke fietsenberging - begane grond | 1:200

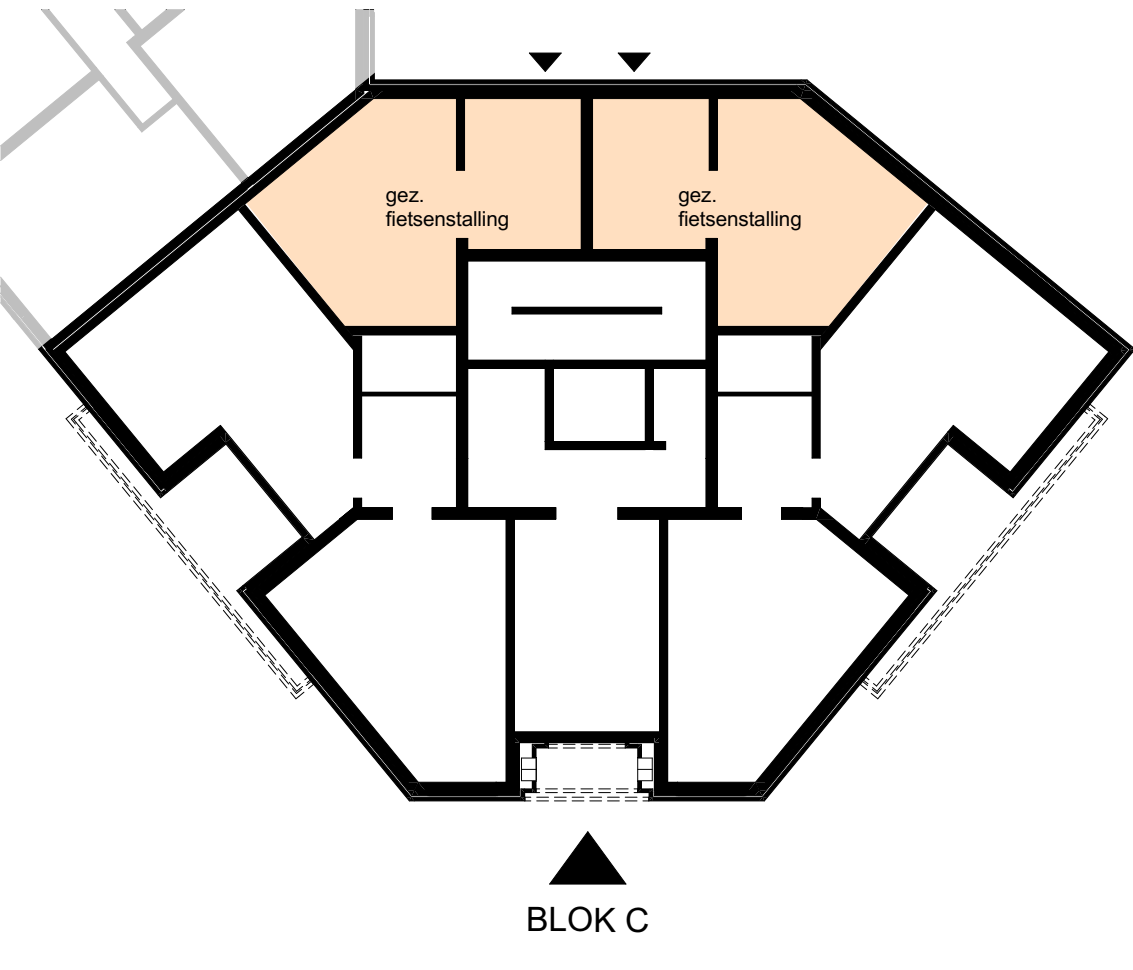


BLOK C

Situatie | 1:500

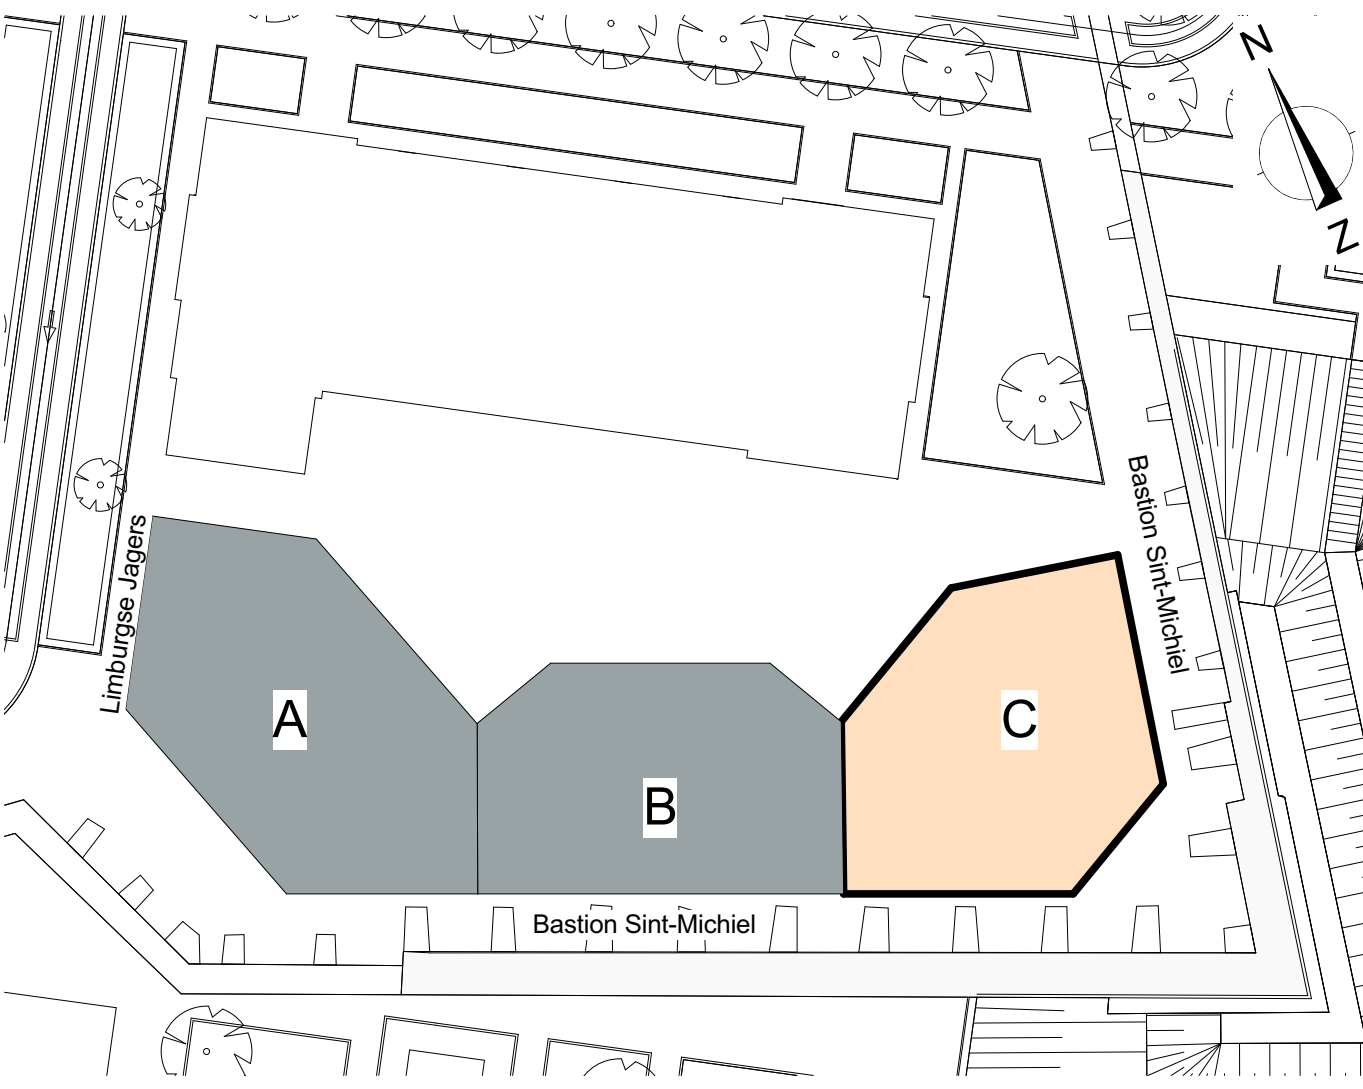


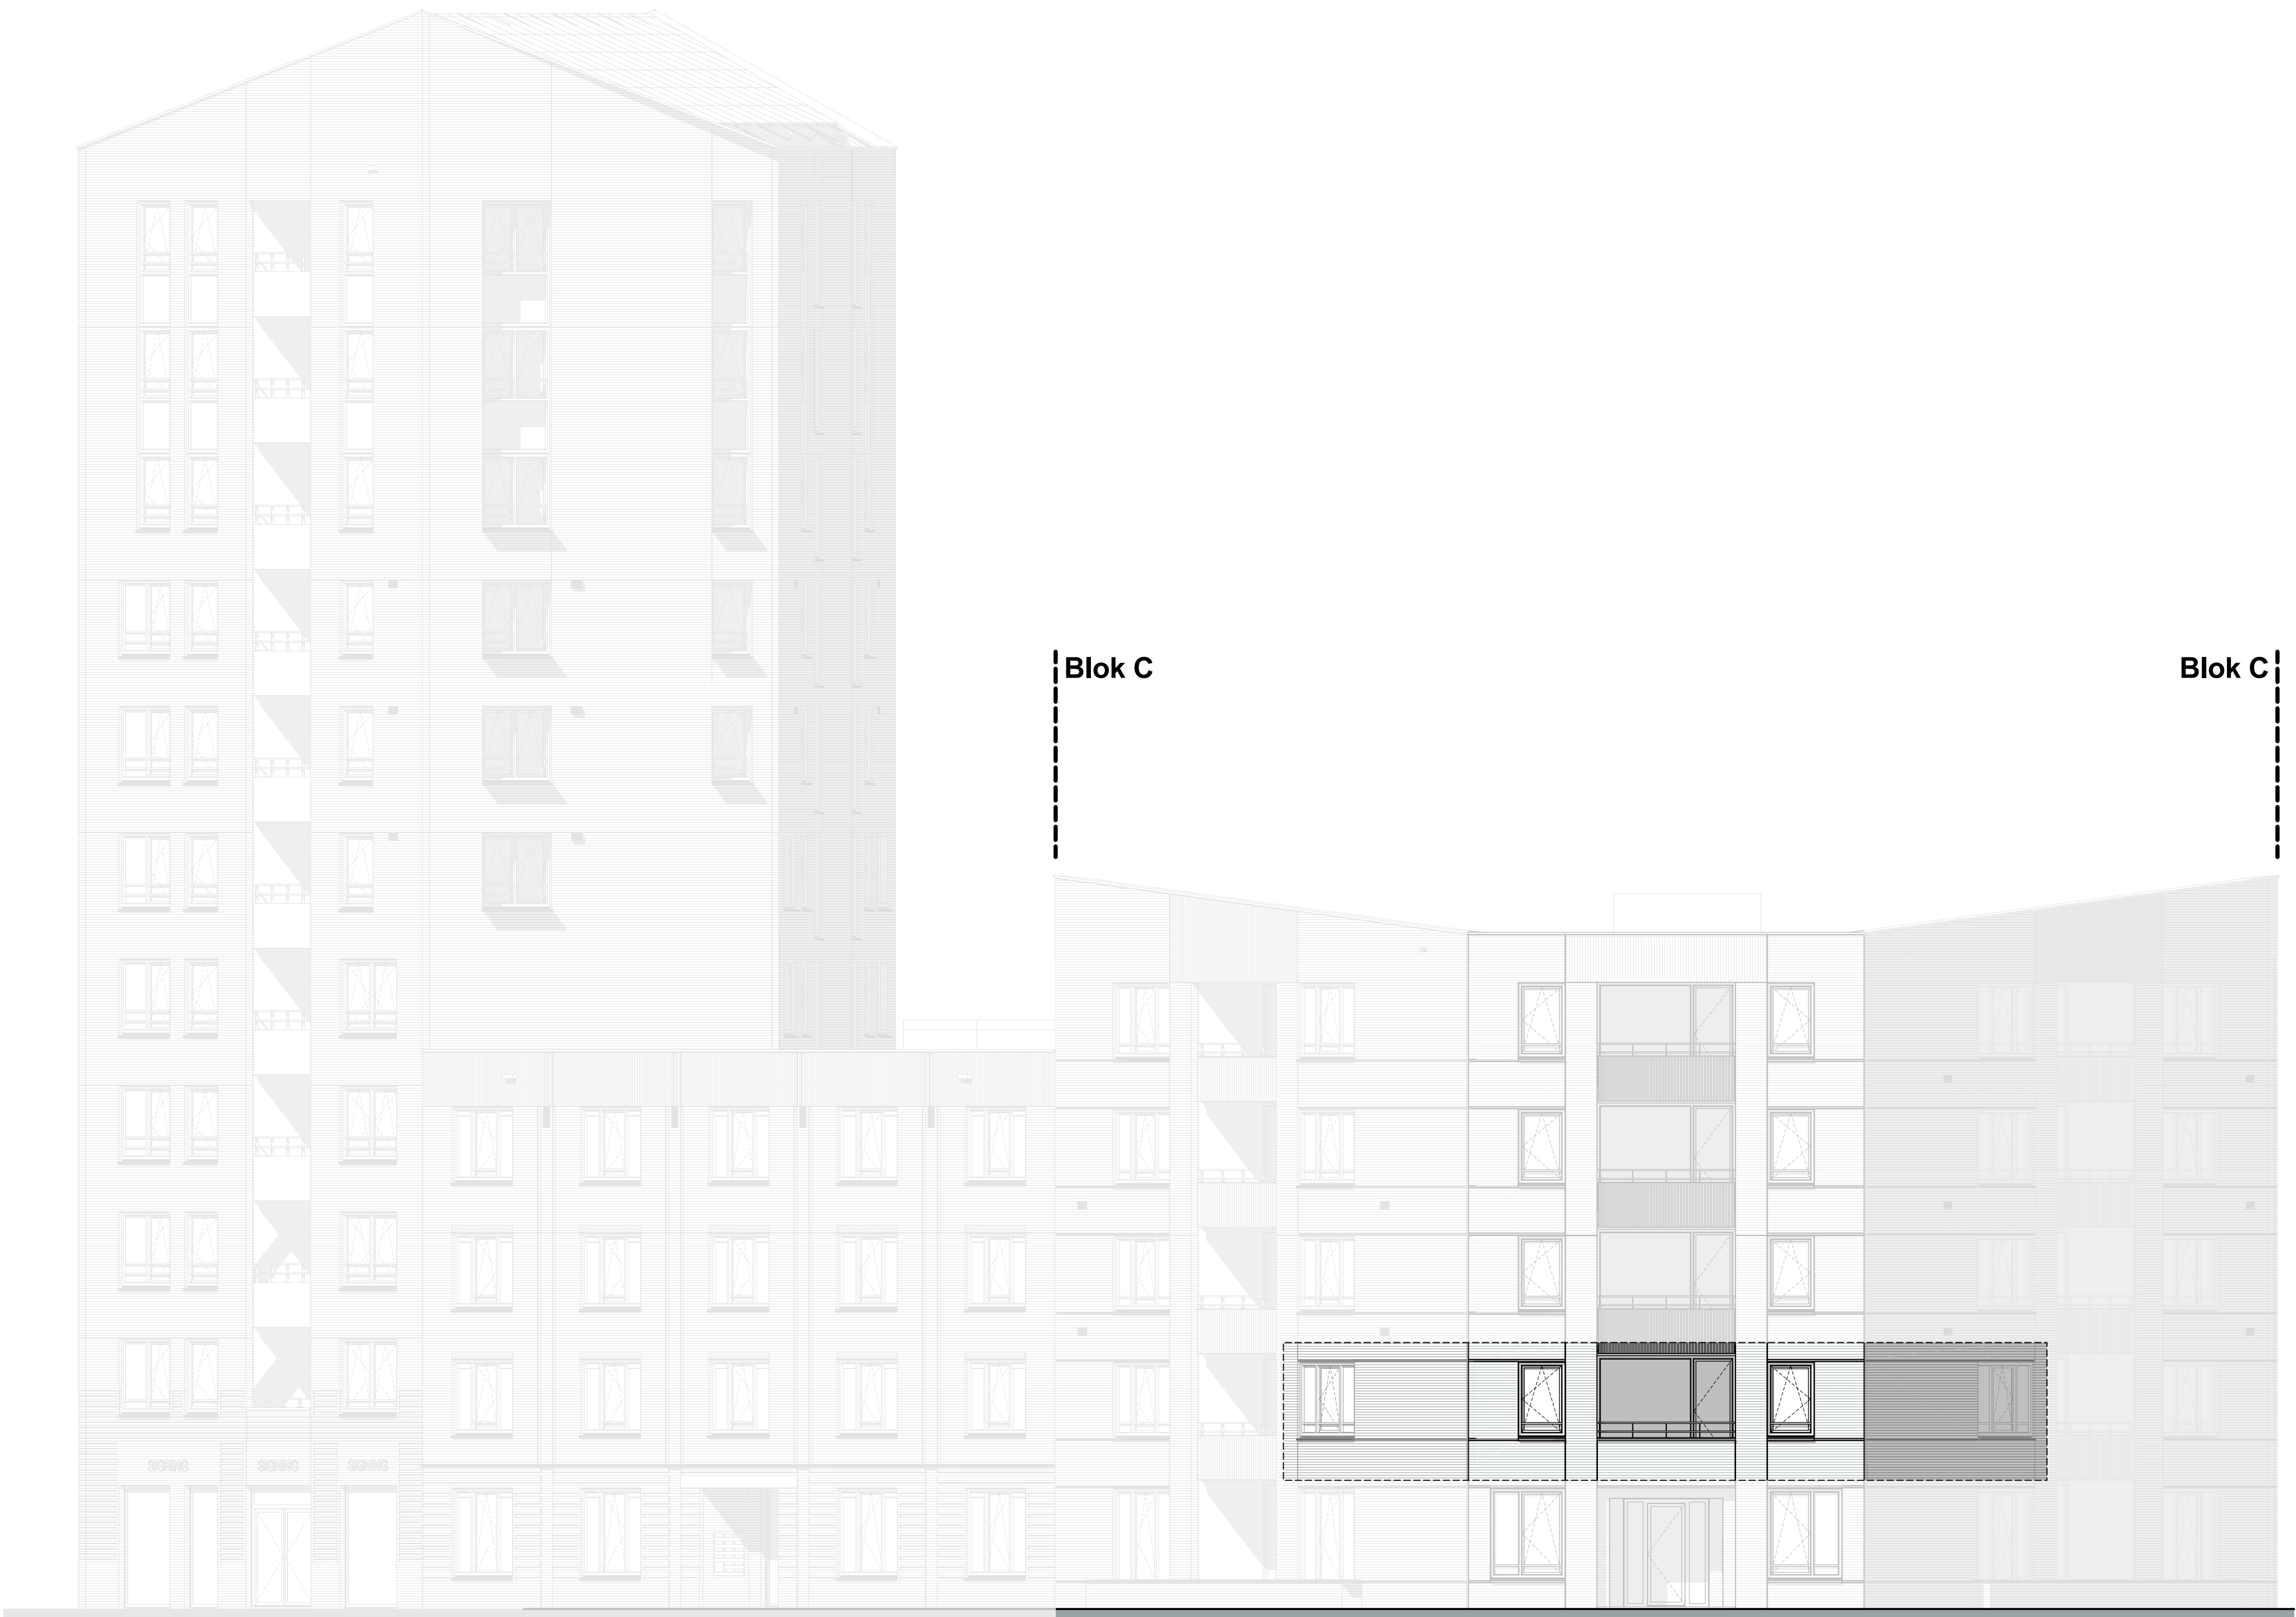


blok C G2 | 1:100

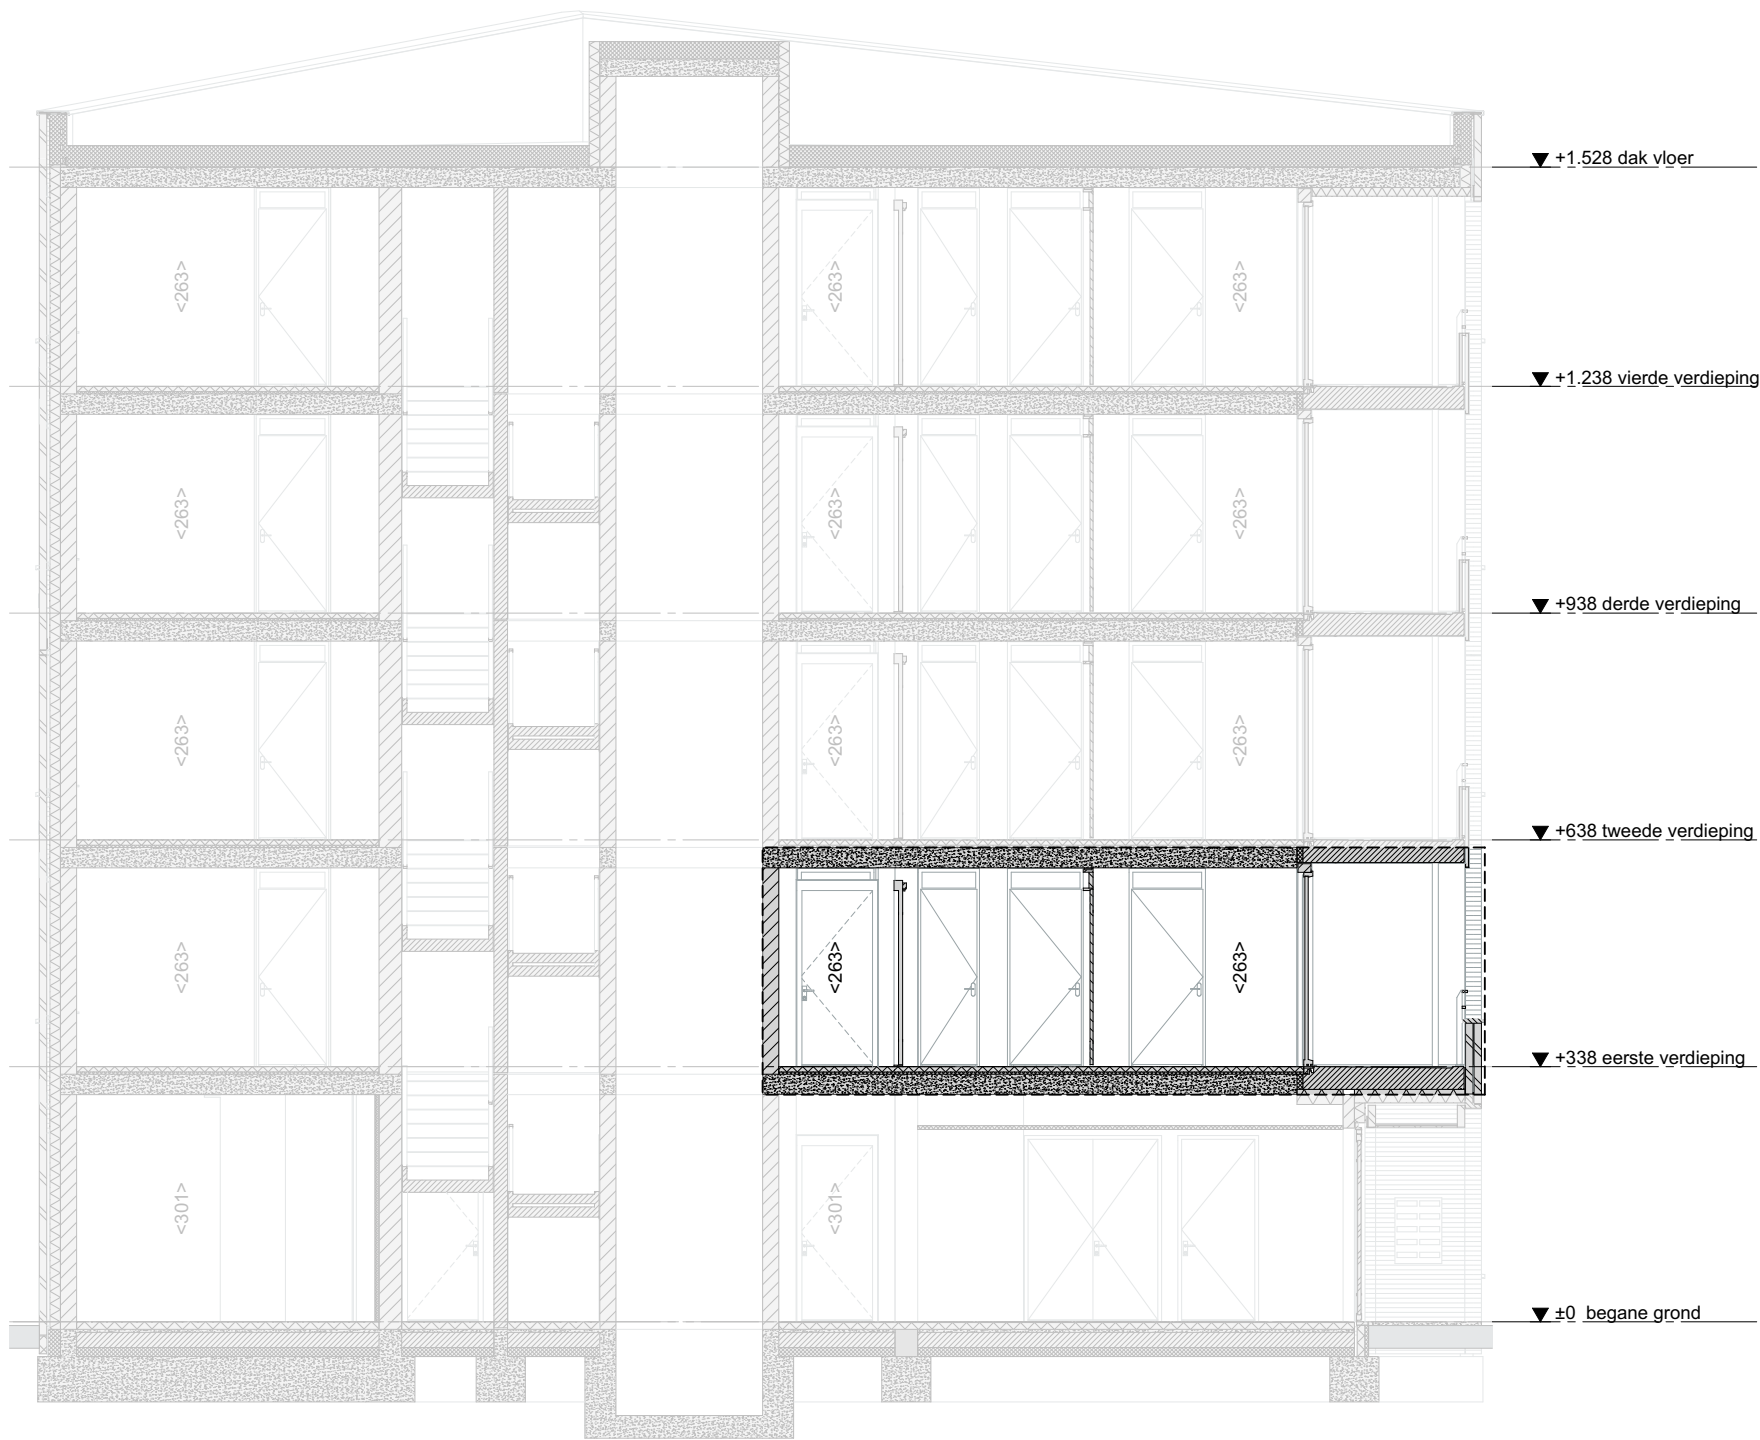

Doorsnede AA | 1:100

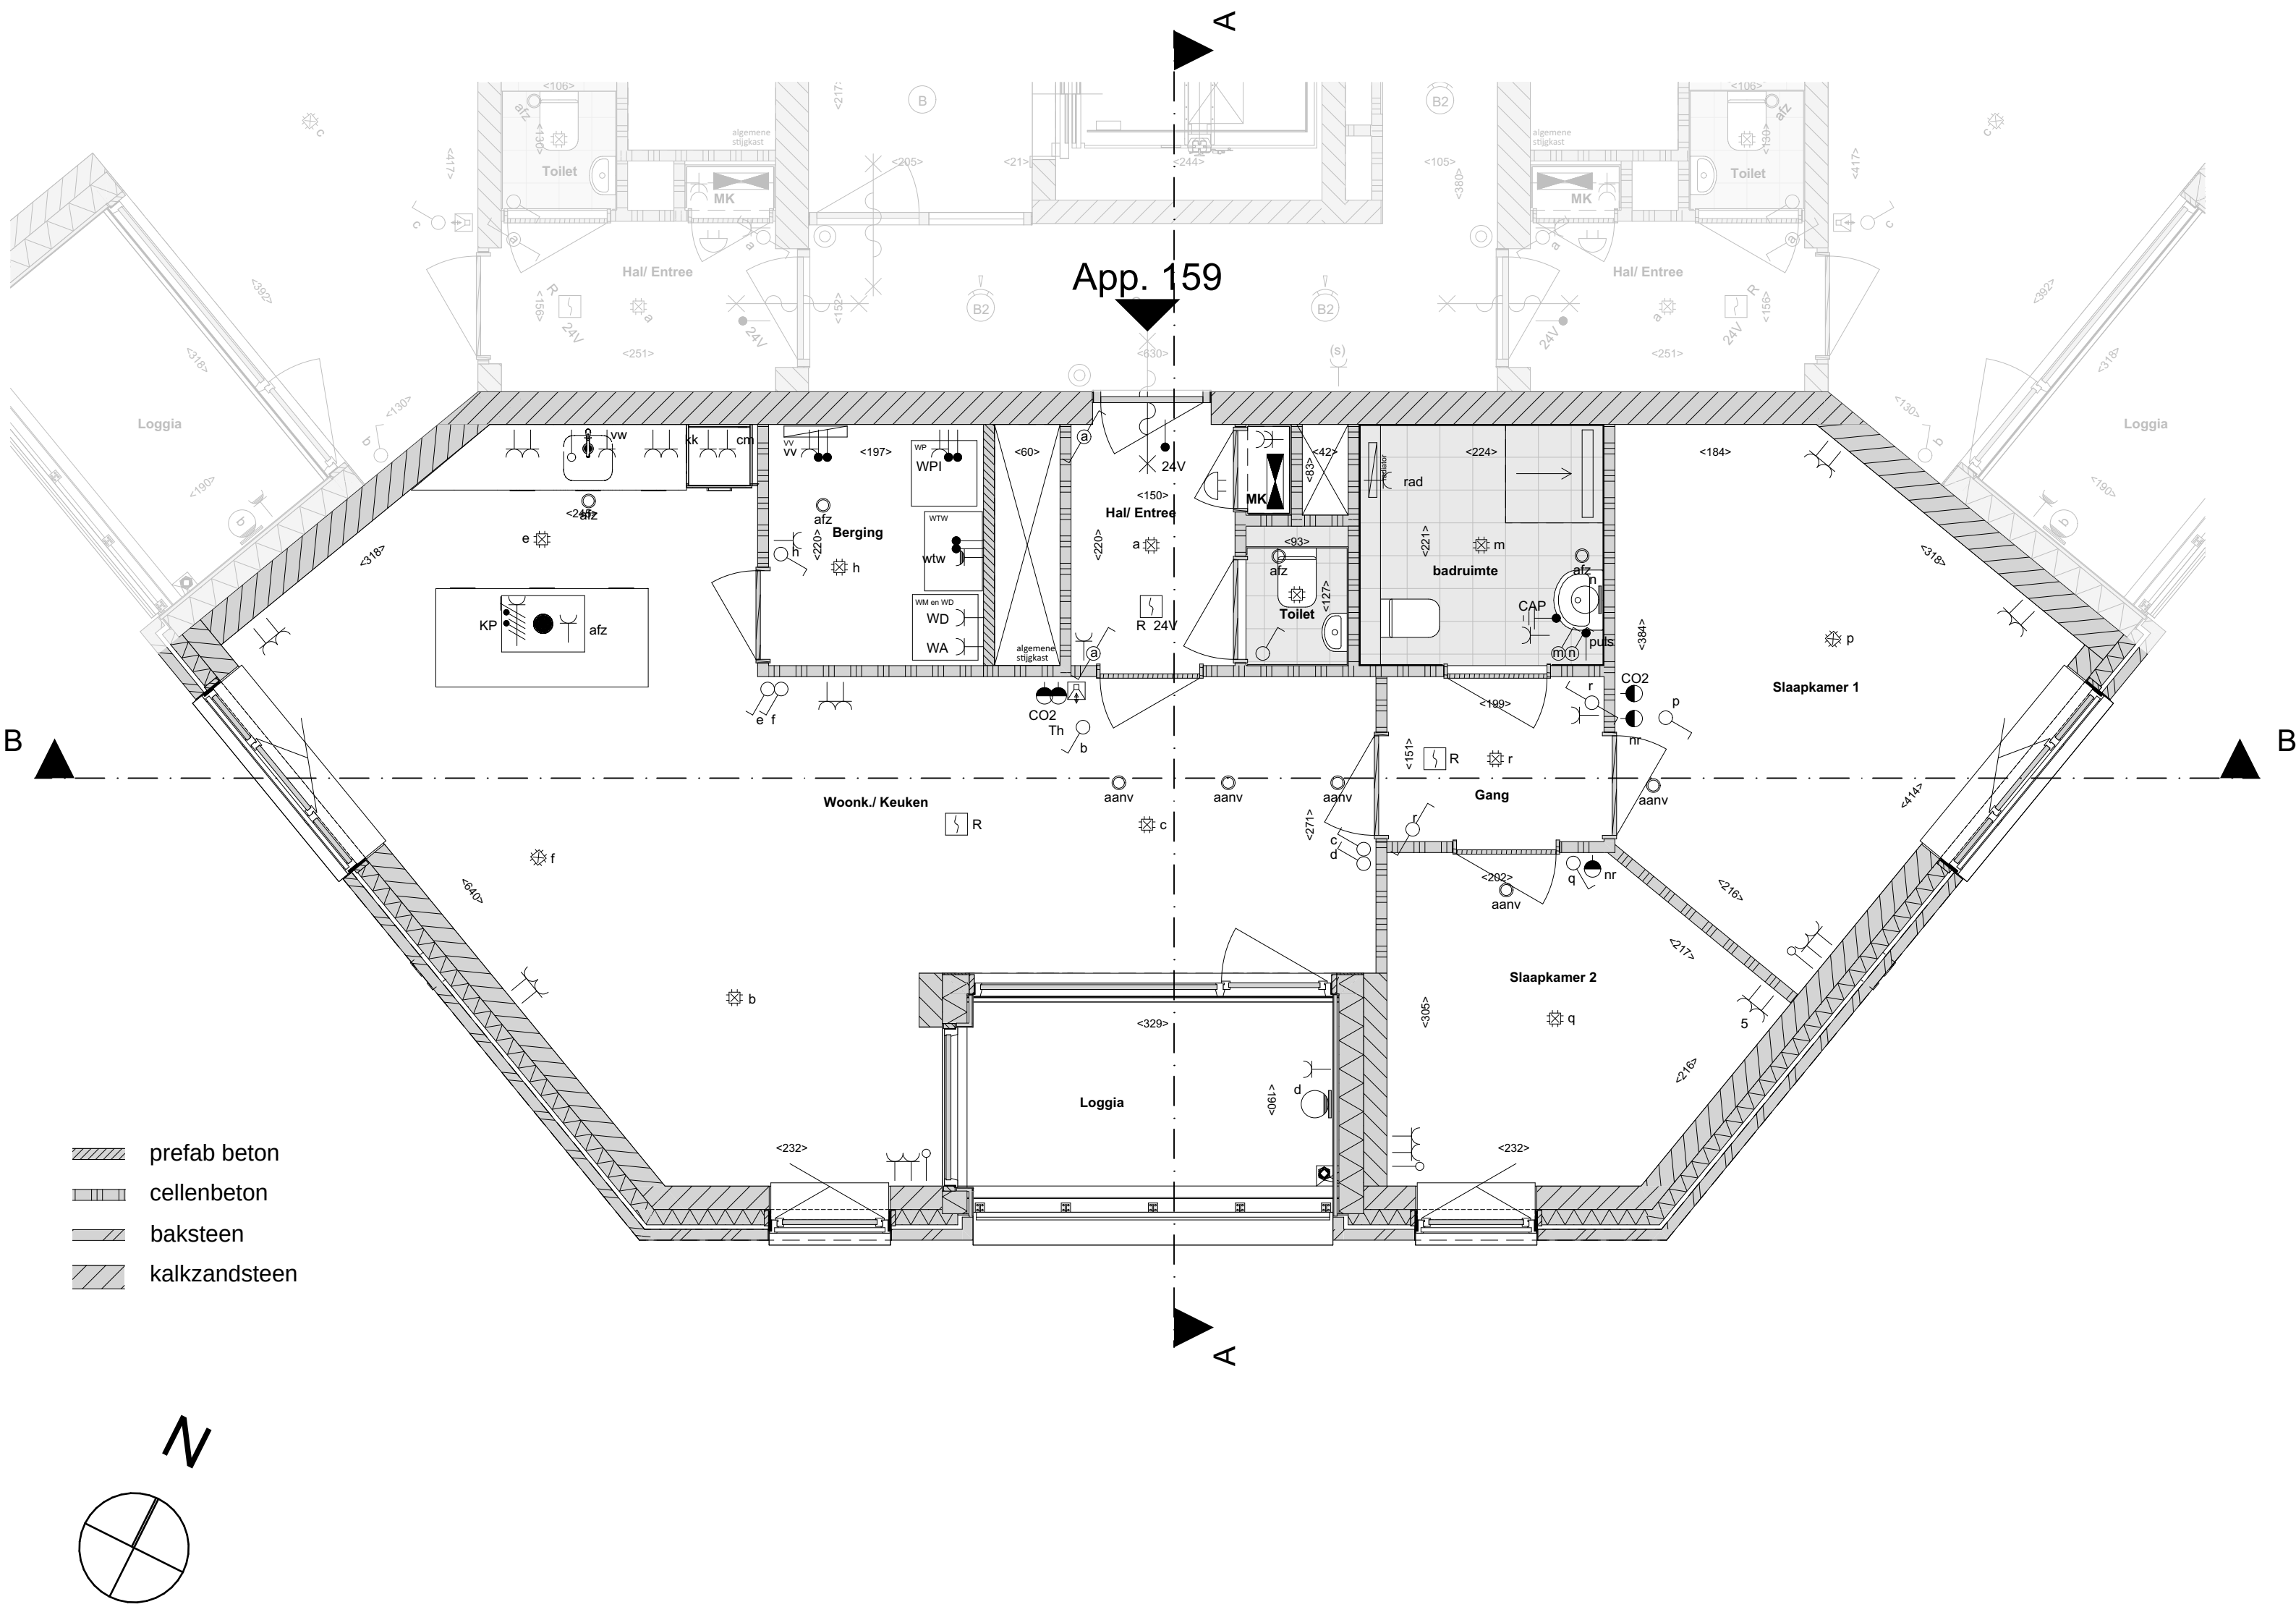

01 eerste verdieping | 1:50

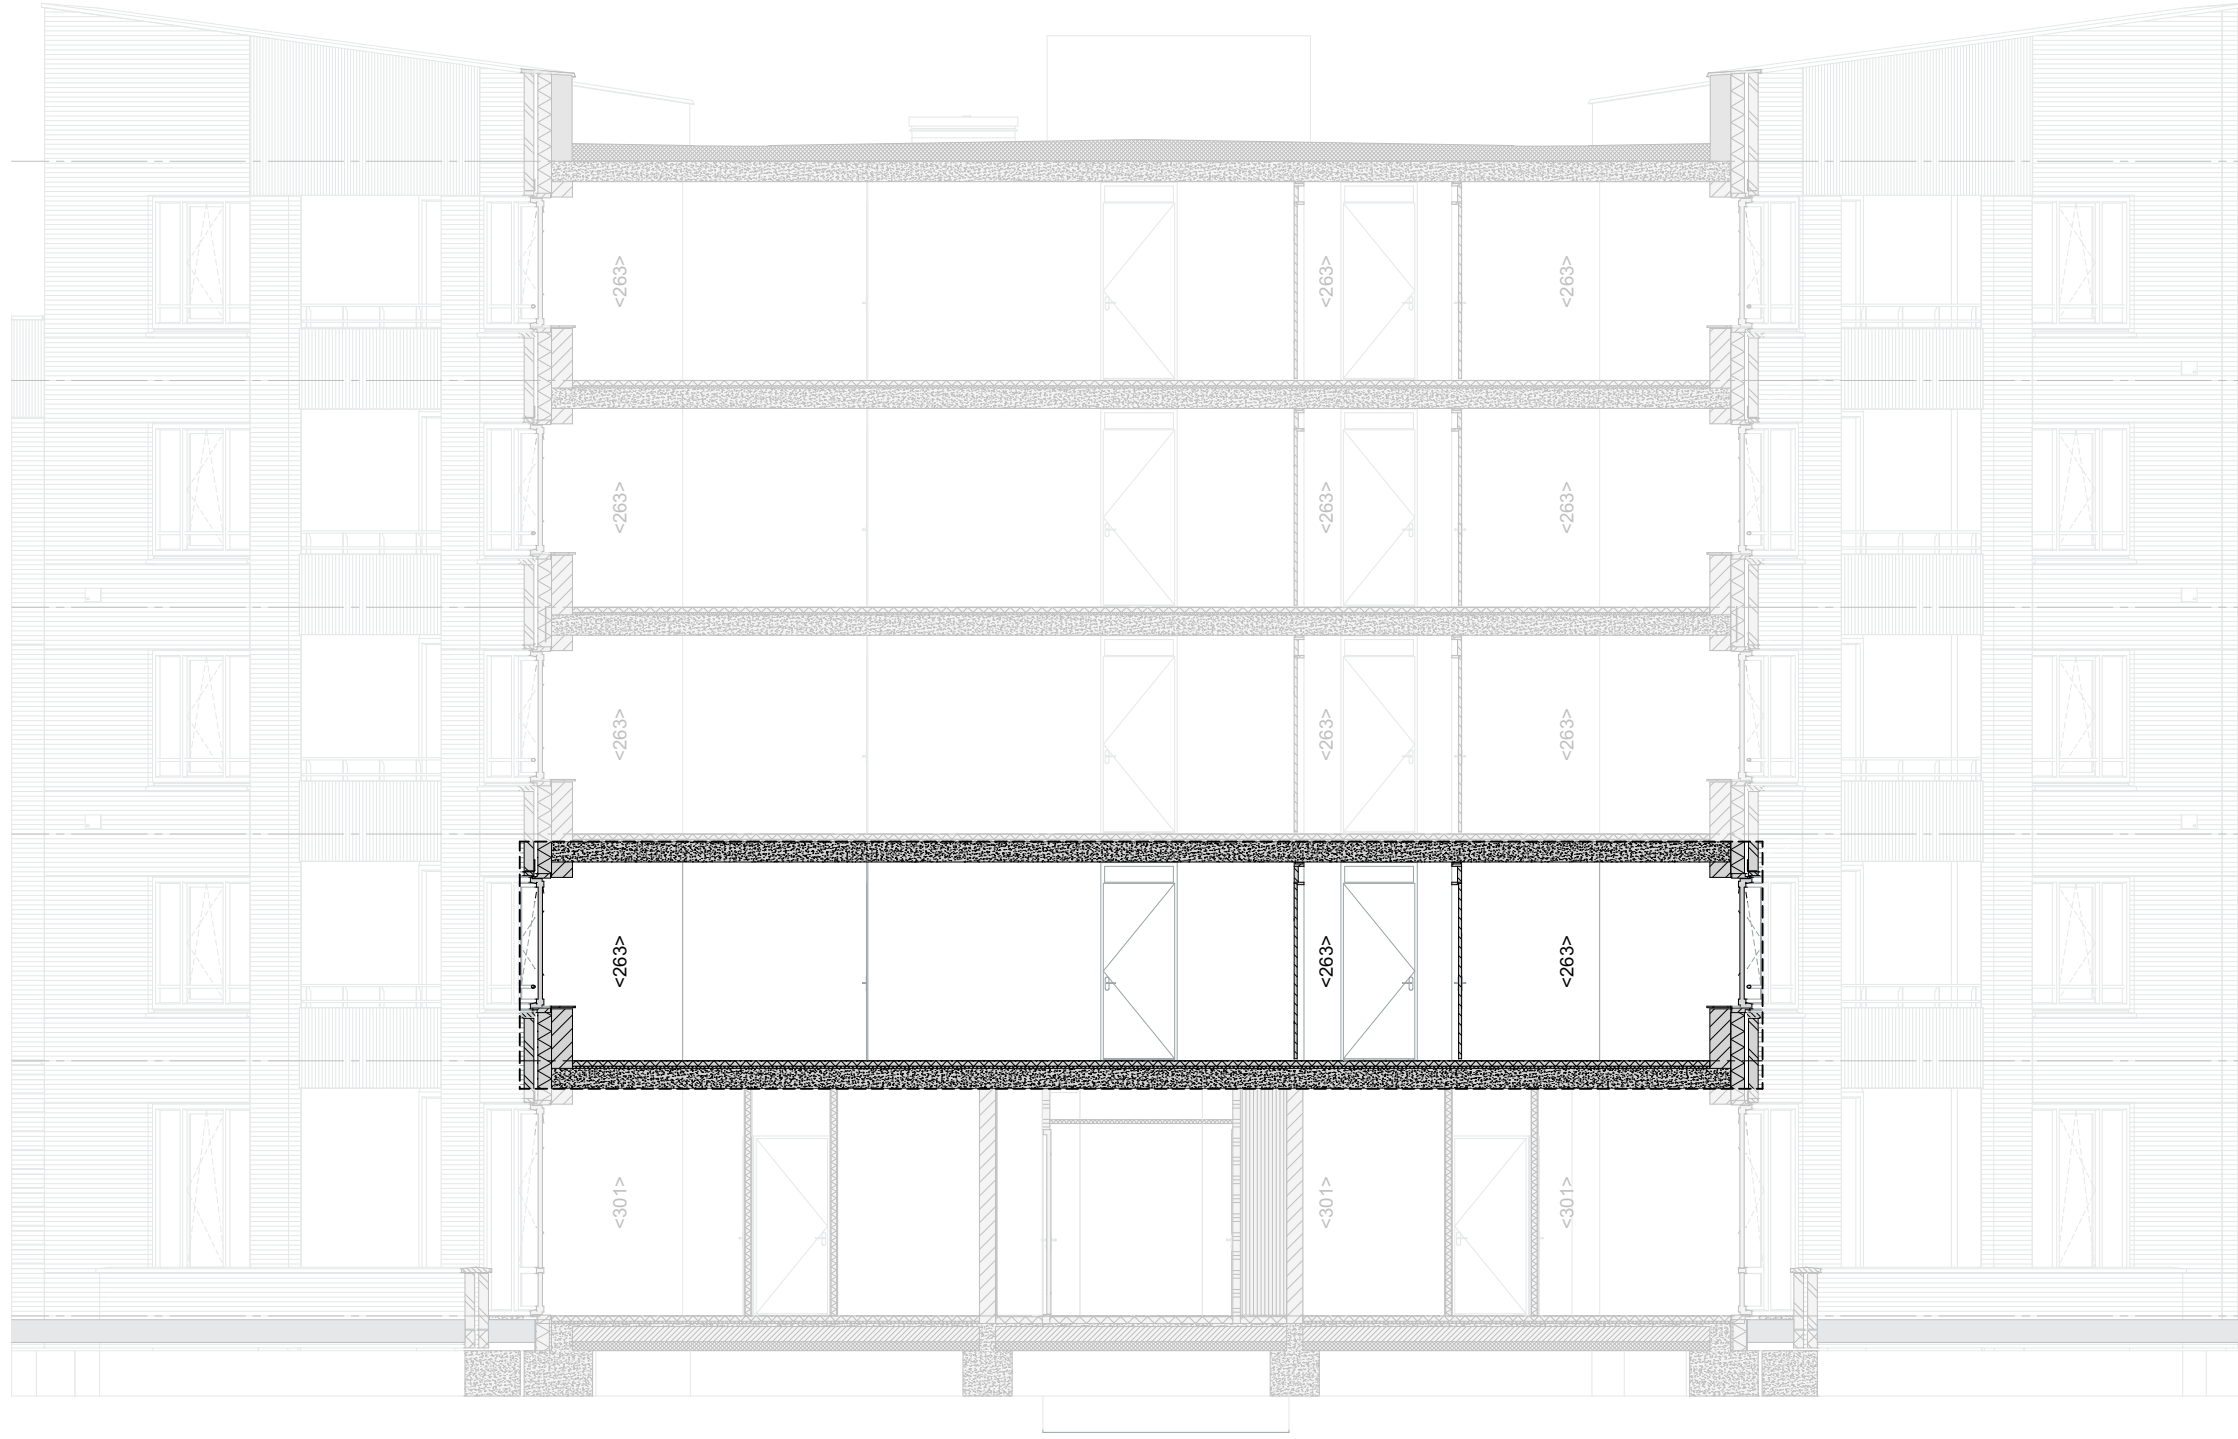


Doorsnede BB | 1:100

VERKOOPTEKENING - App. 159




VERKOOPTEKENING - App. 159
19-01-2026
Formaat
A0 841,0x1.189,0
Alle rechten zijn voorbehouden

Blok C - verdieping - App. 159 | 1:200

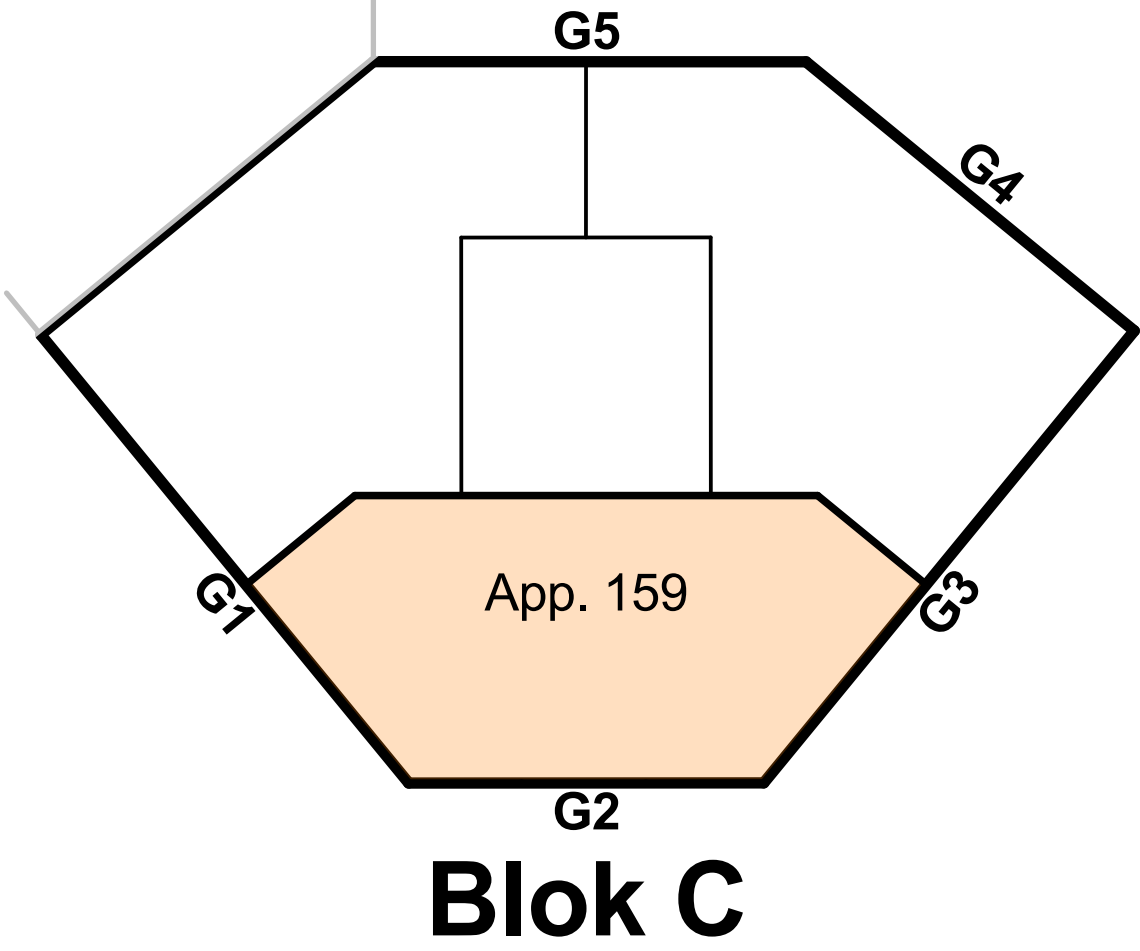


Blok C

Gezamenlijke fietsenberging - begane grond | 1:200

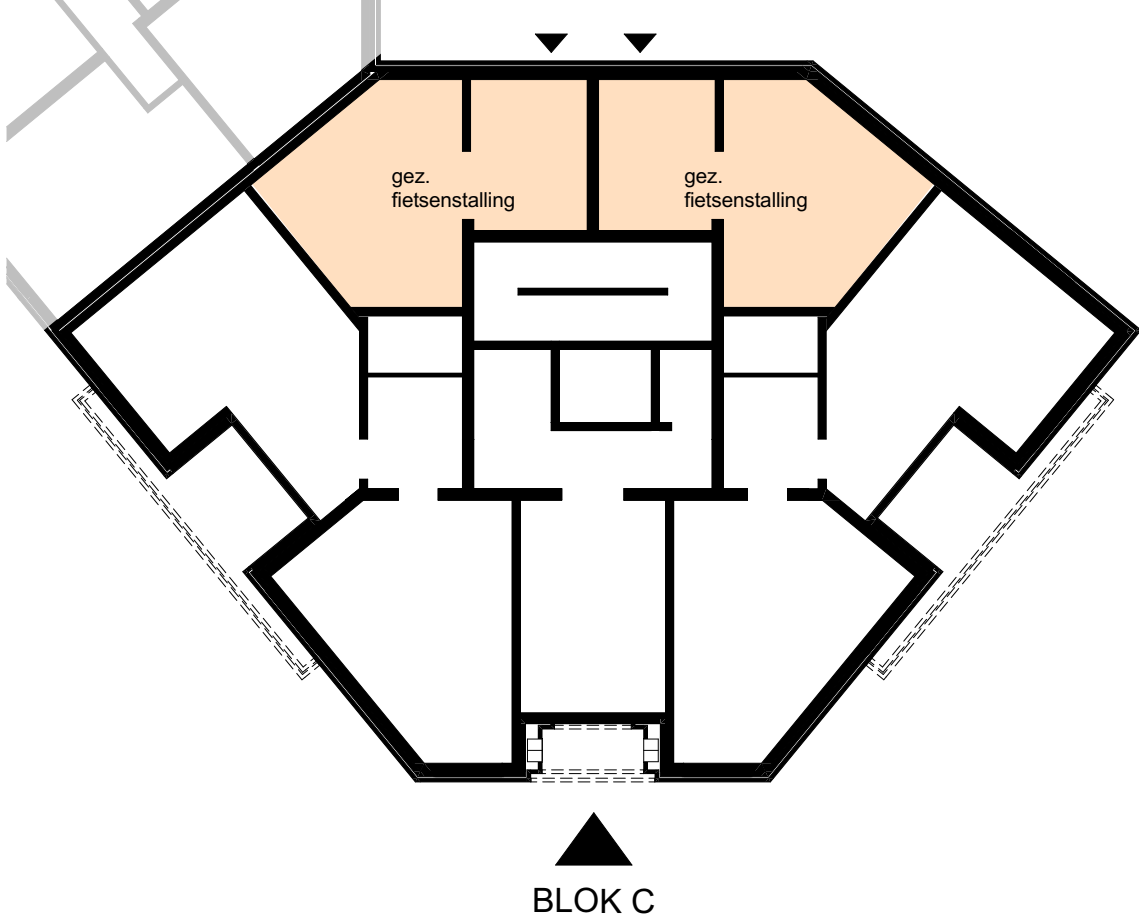

BLOK C


Situatie | 1:500

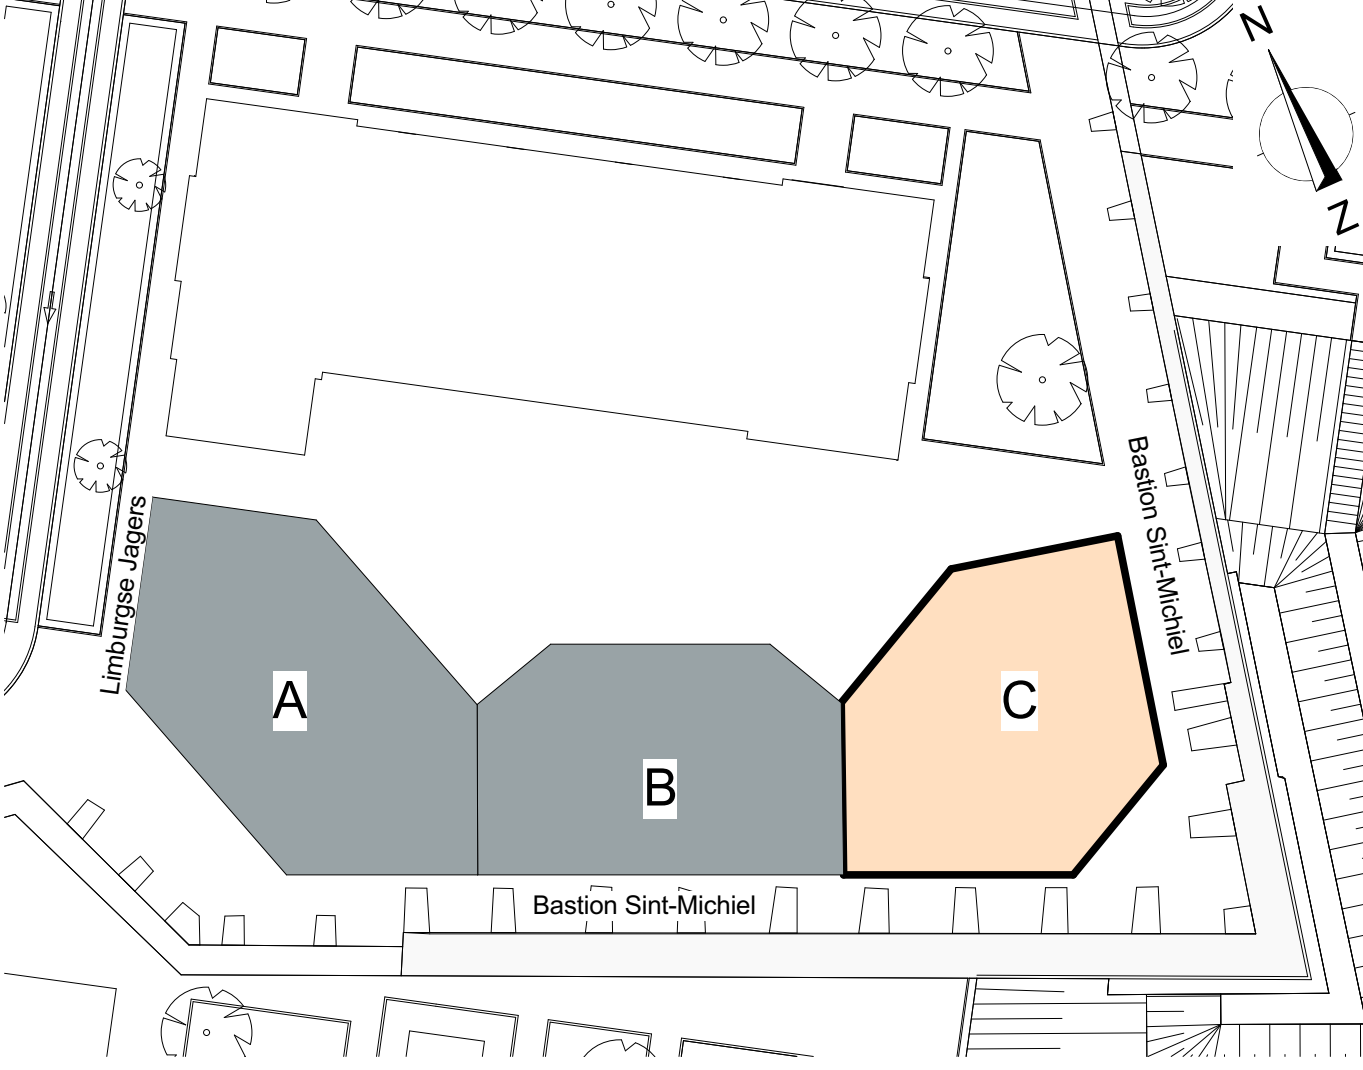




blok C G3 | 1:100


blok C G4 | 1:100

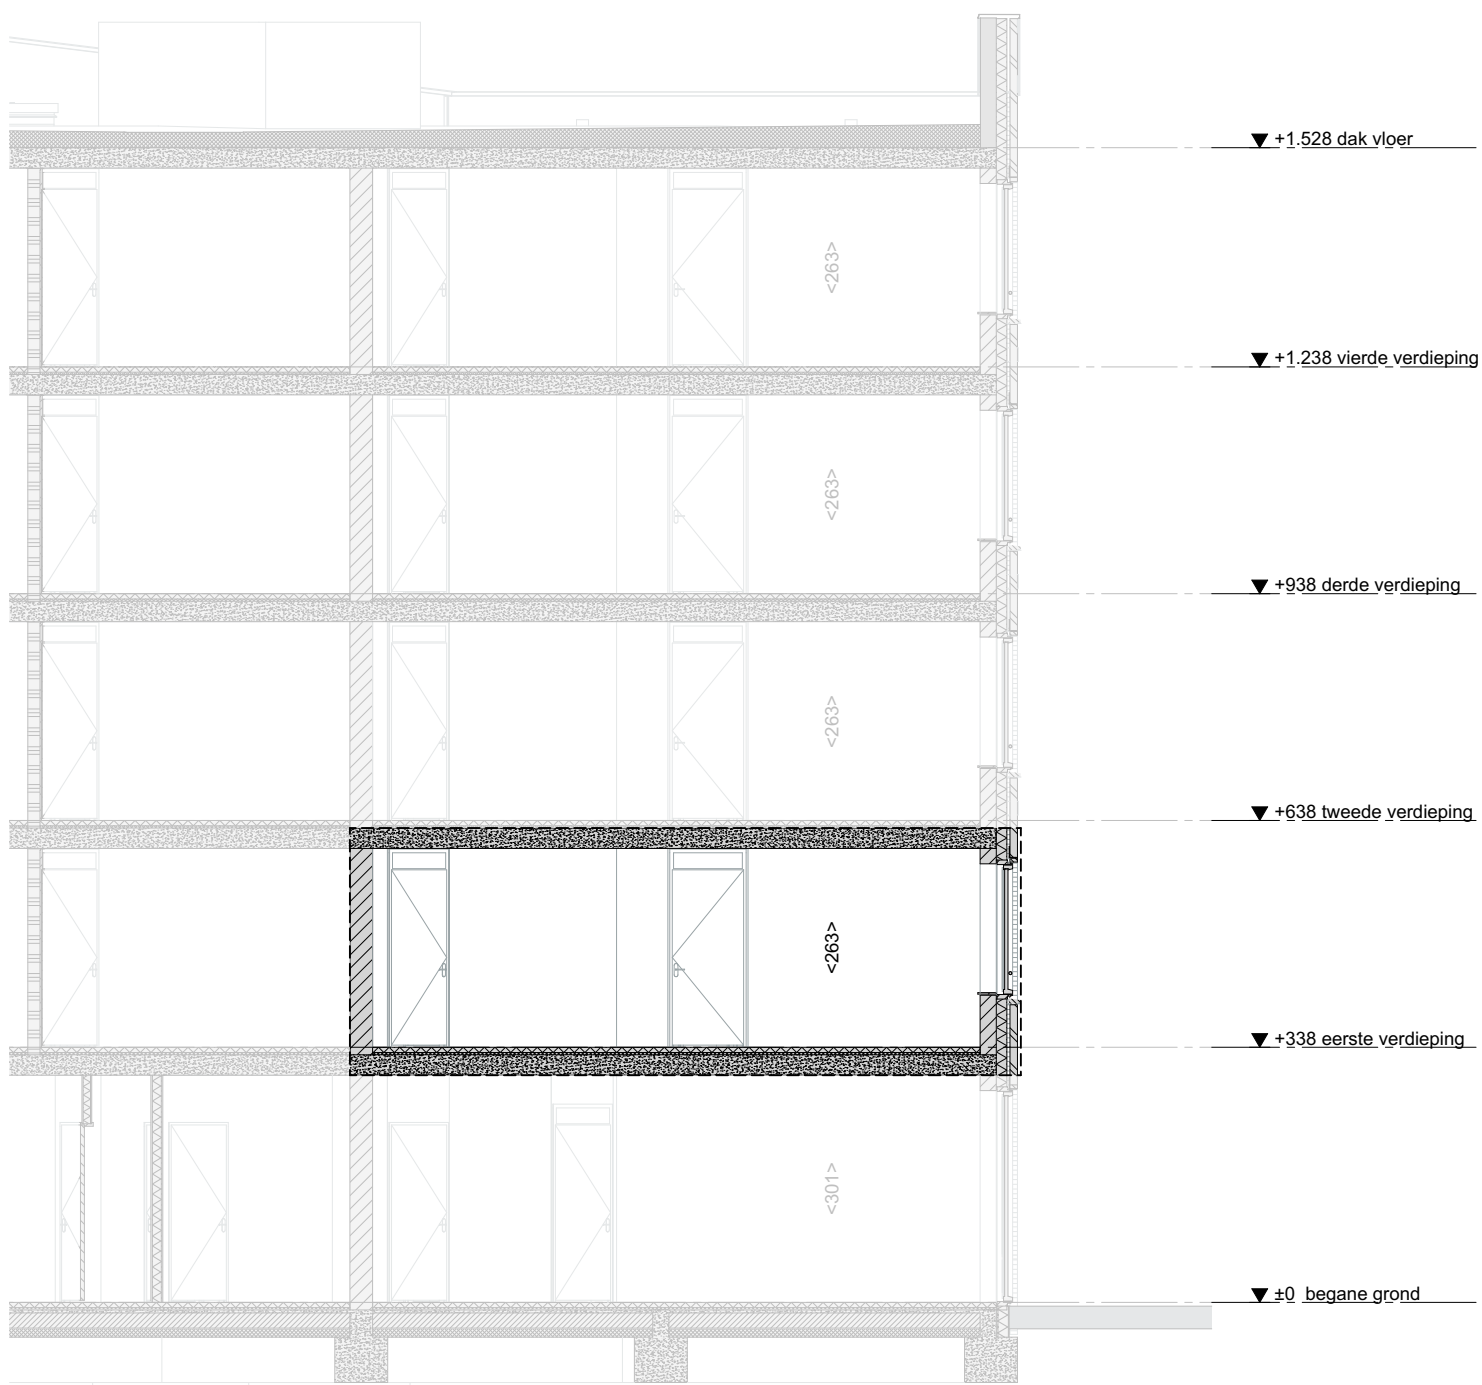

Doorsnede AA | 1:100

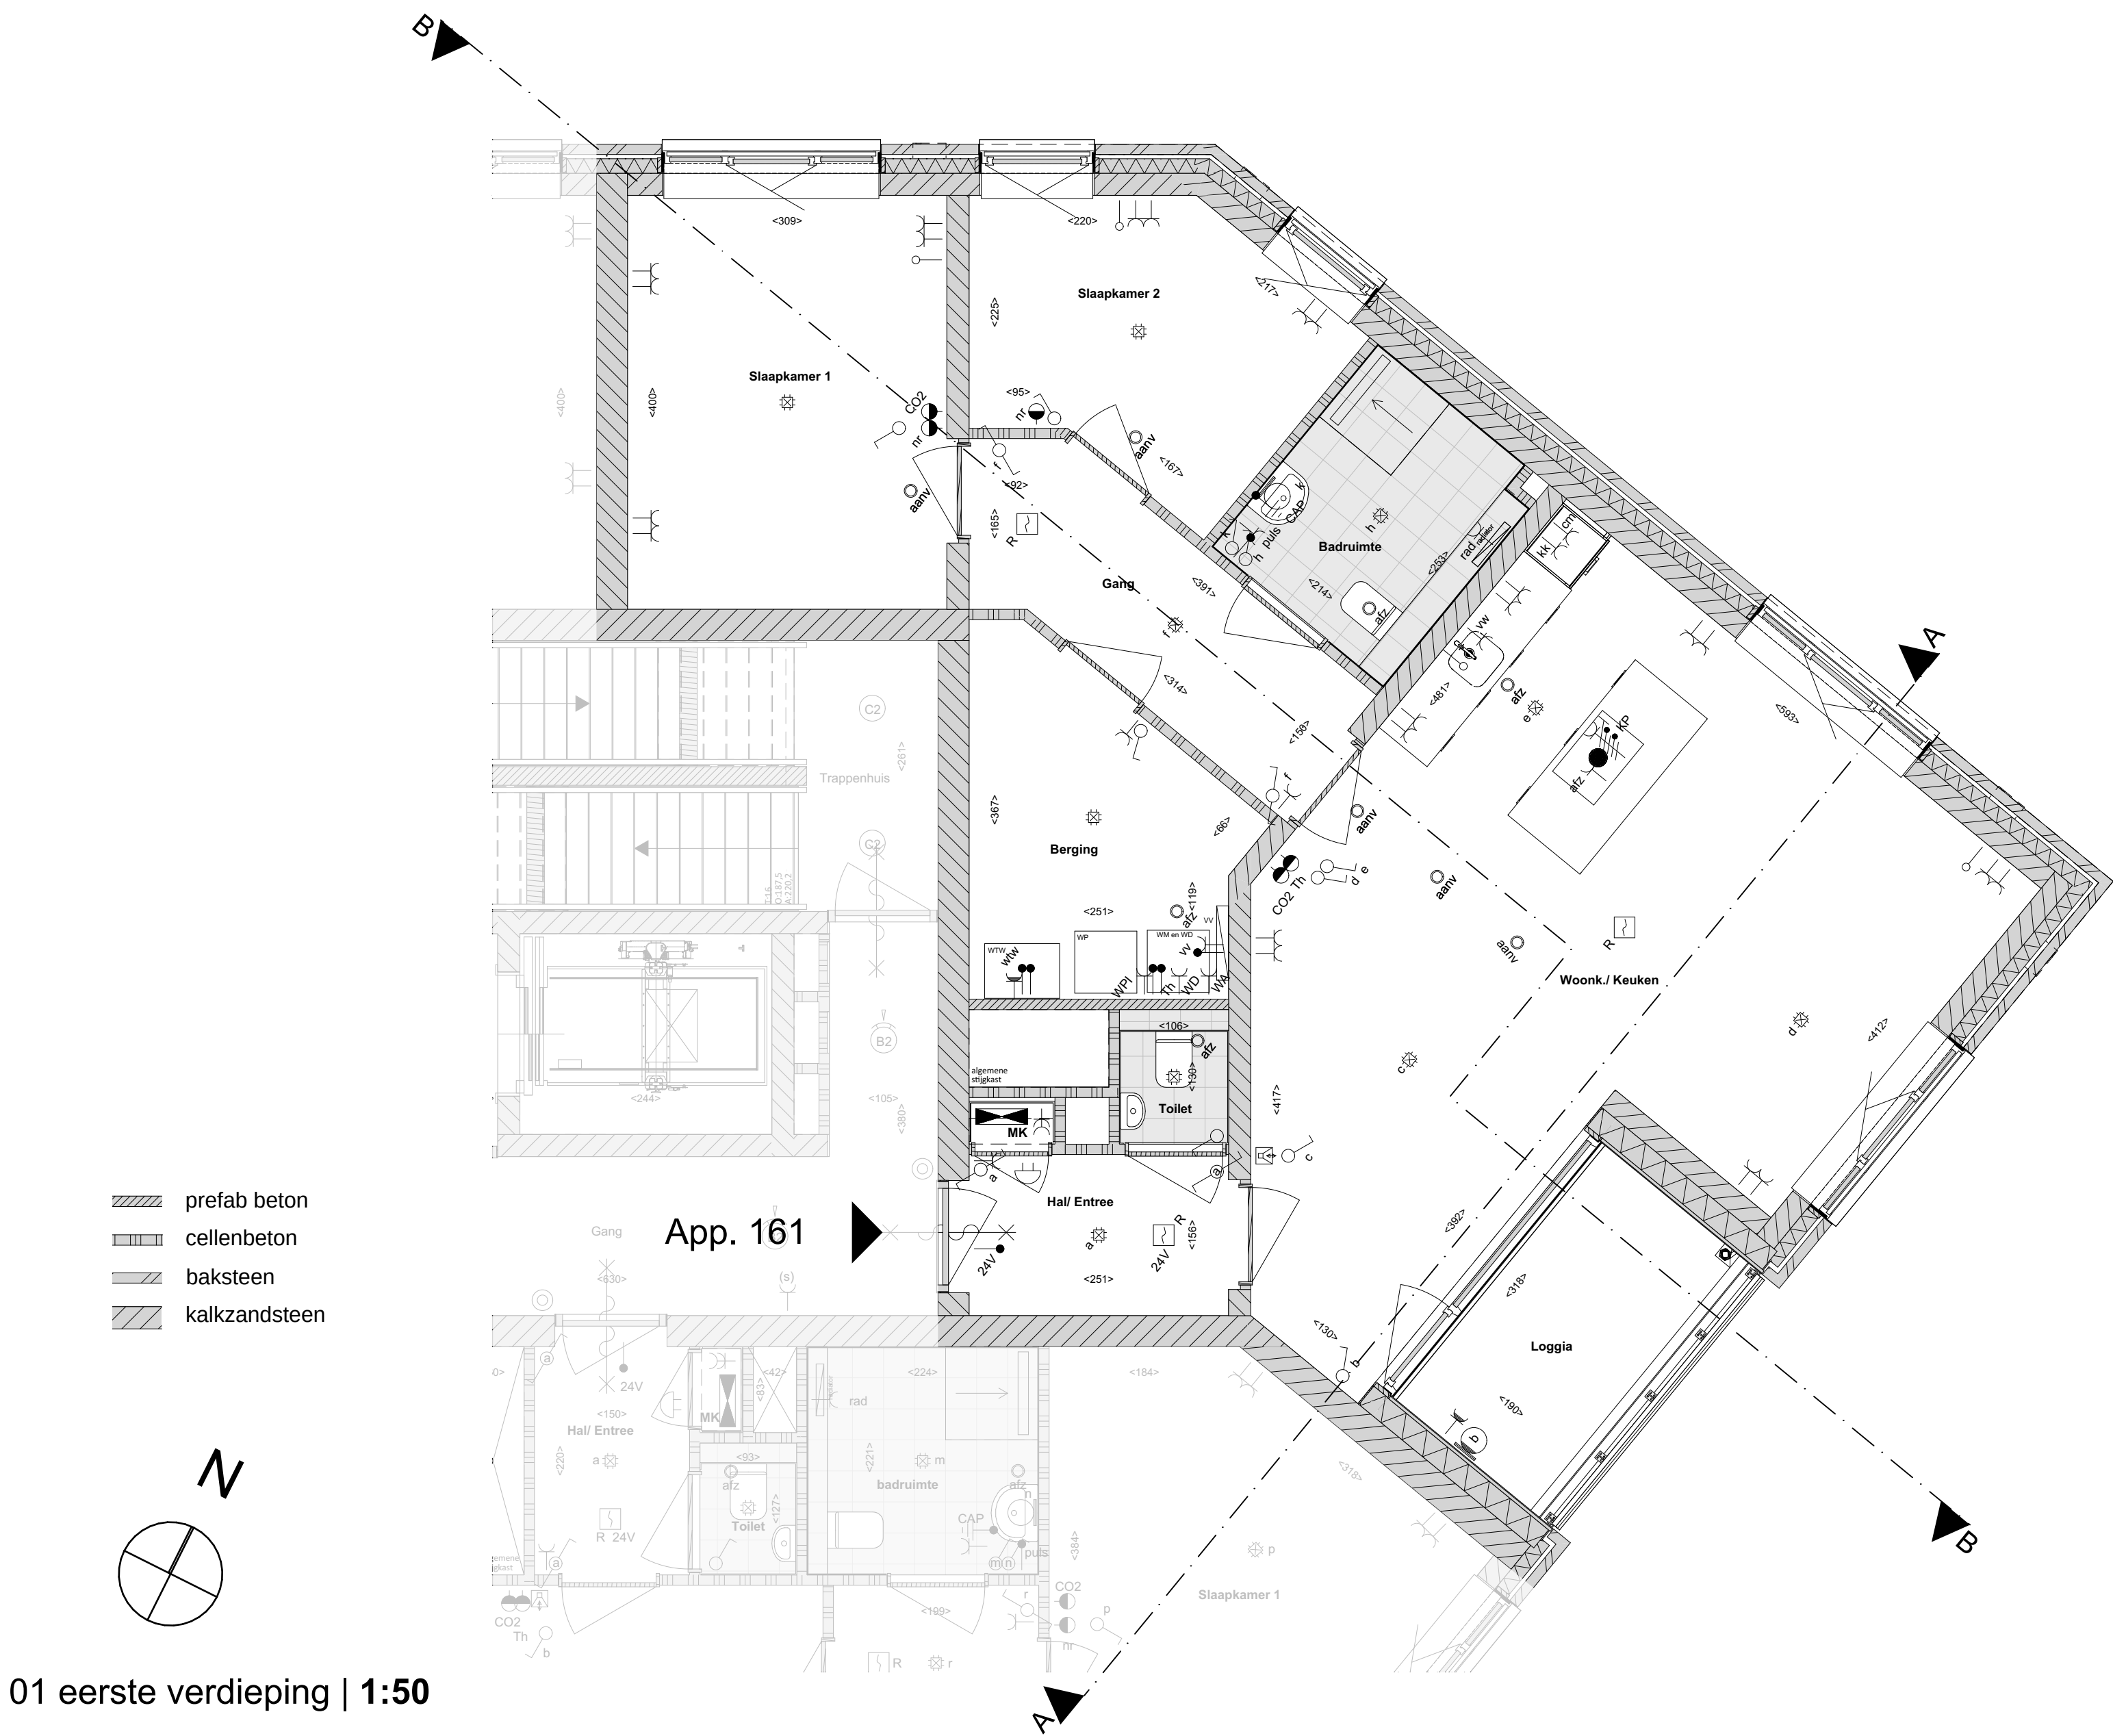

01 eerste verdieping | 1:50

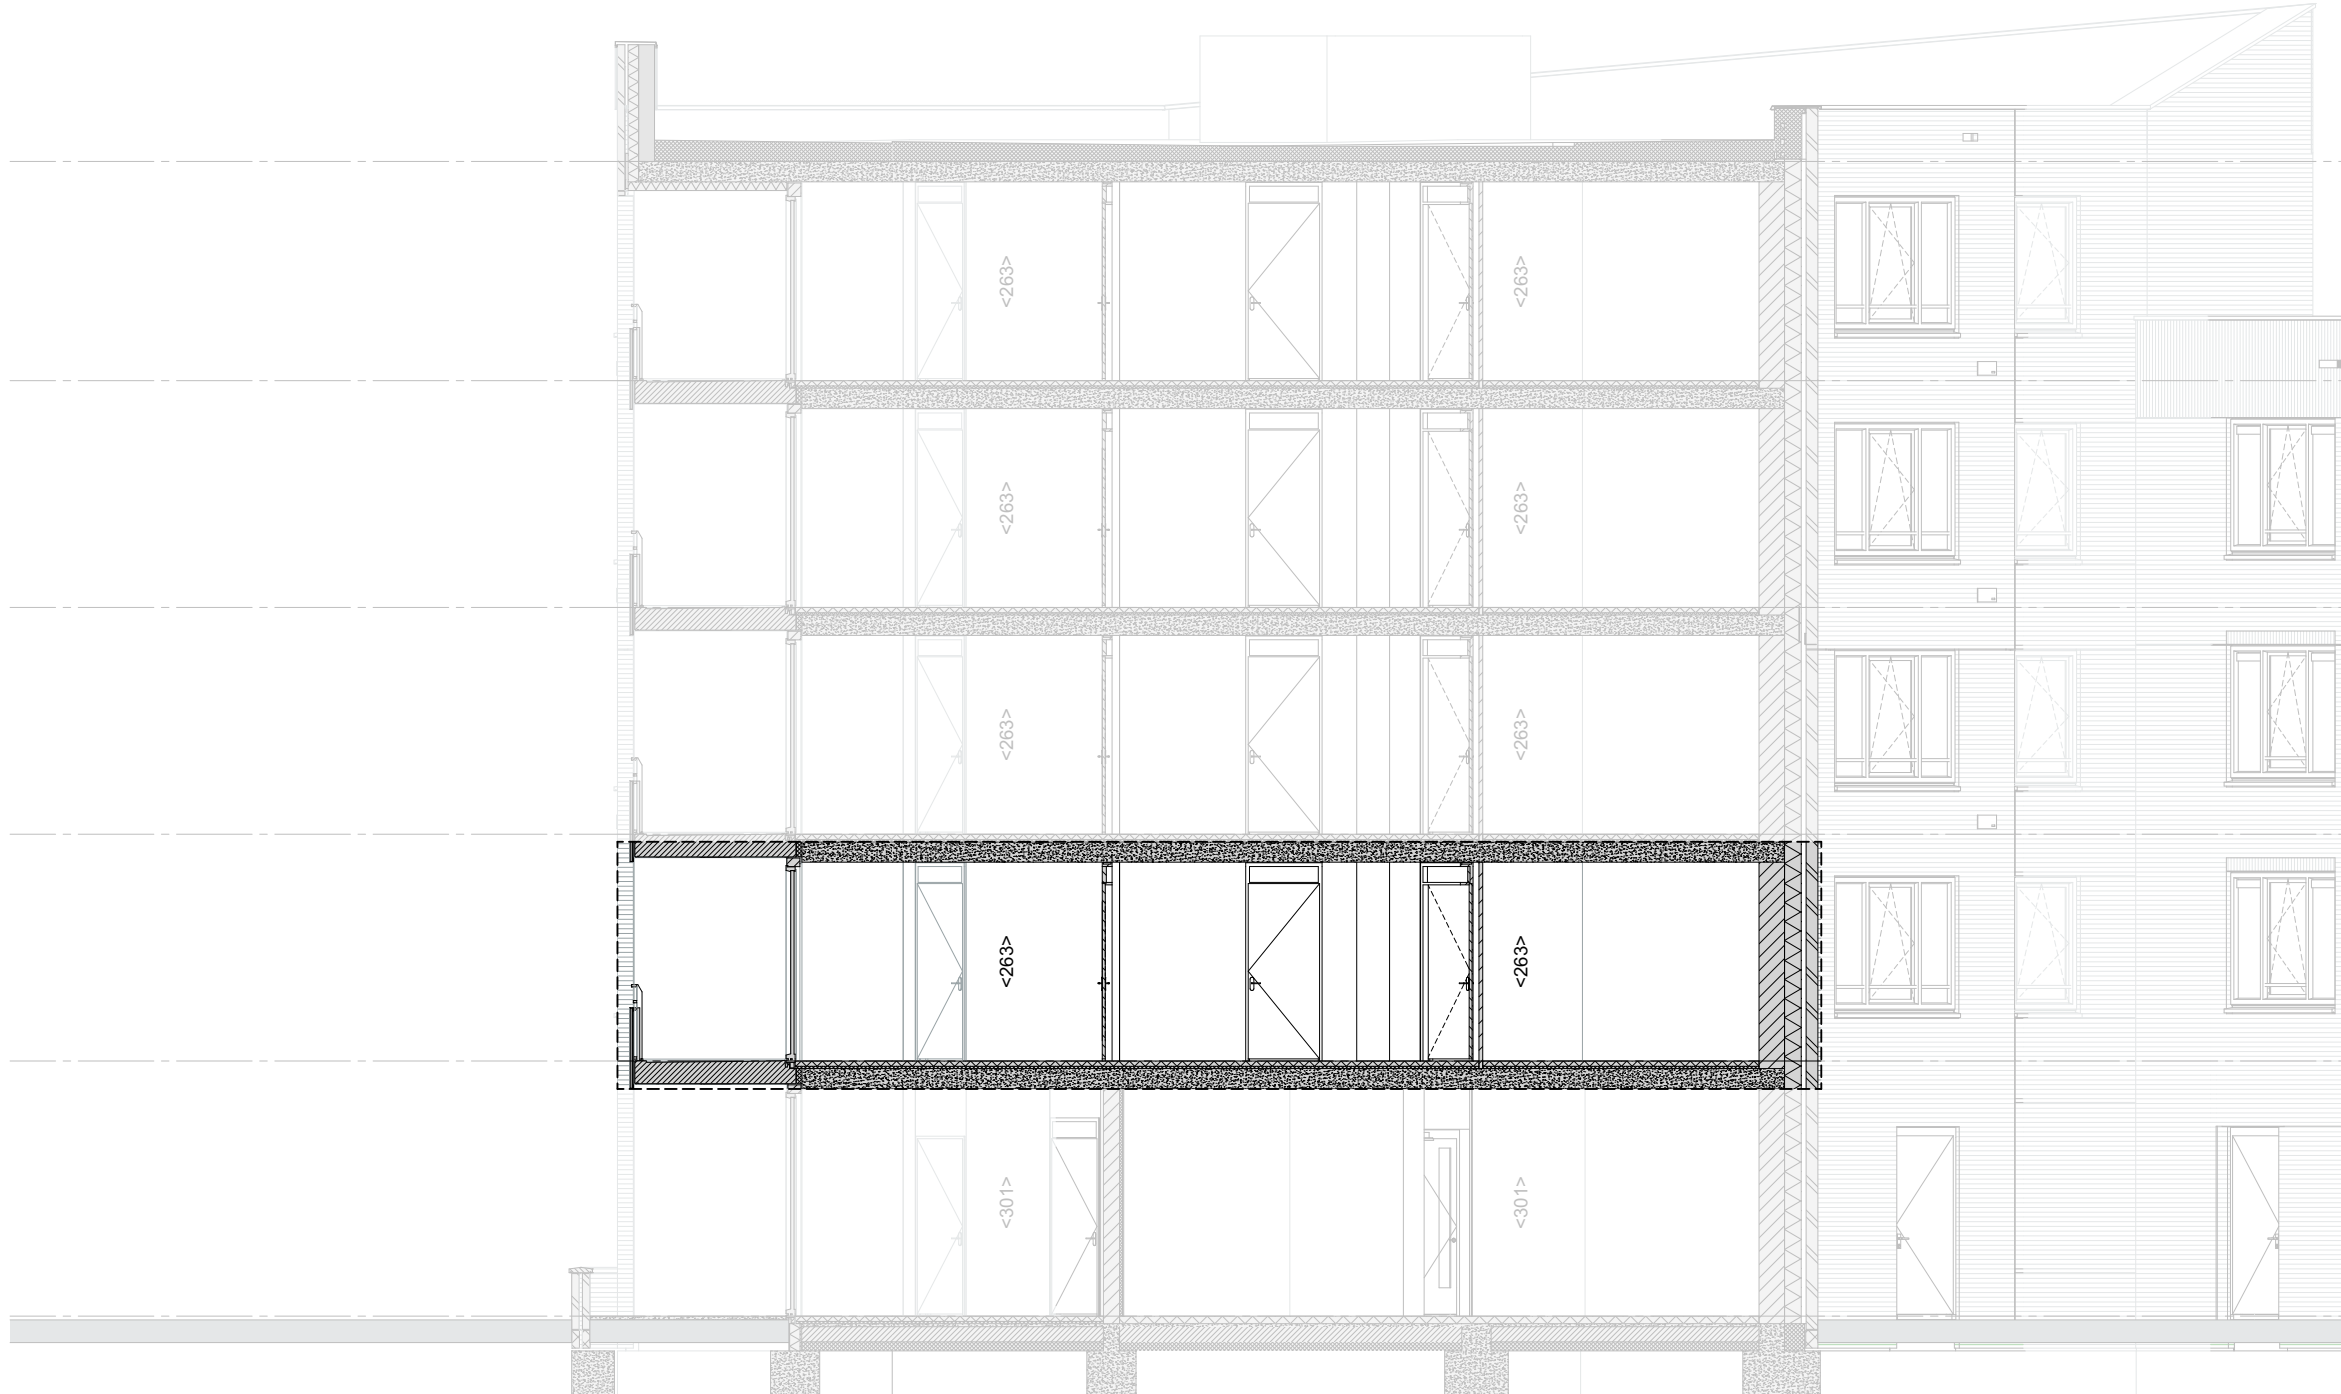


Doorsnede BB | 1:100

VERKOOPTEKENING - App. 161




VERKOOPTEKENING - App. 161
19-01-2026
R. van der Vliet
A0 641,0x1.189,0
alle rechten zijn voorbehouden

Blok C - verdieping - App. 161 | 1:200

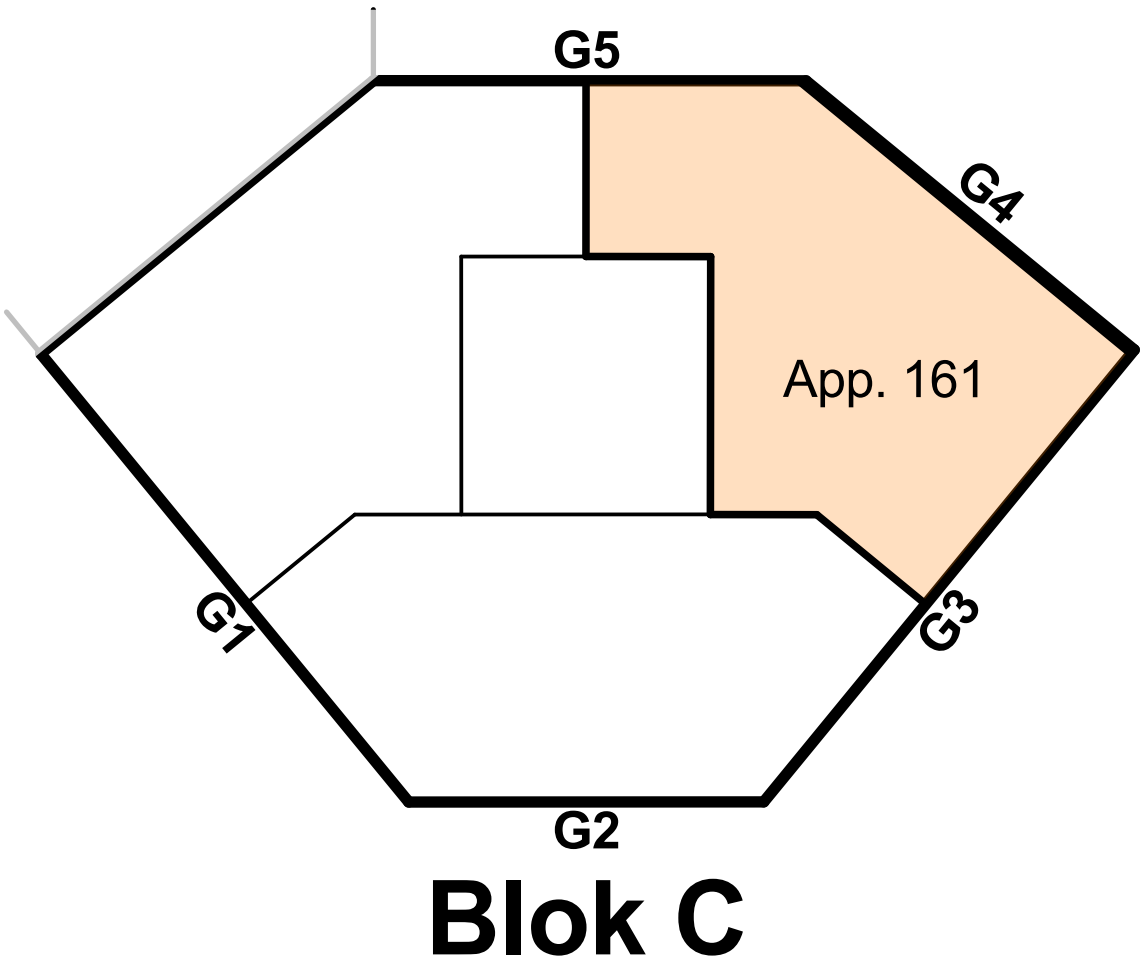


Blok C

Gezamenlijke fietsenberging - begane grond | 1:200

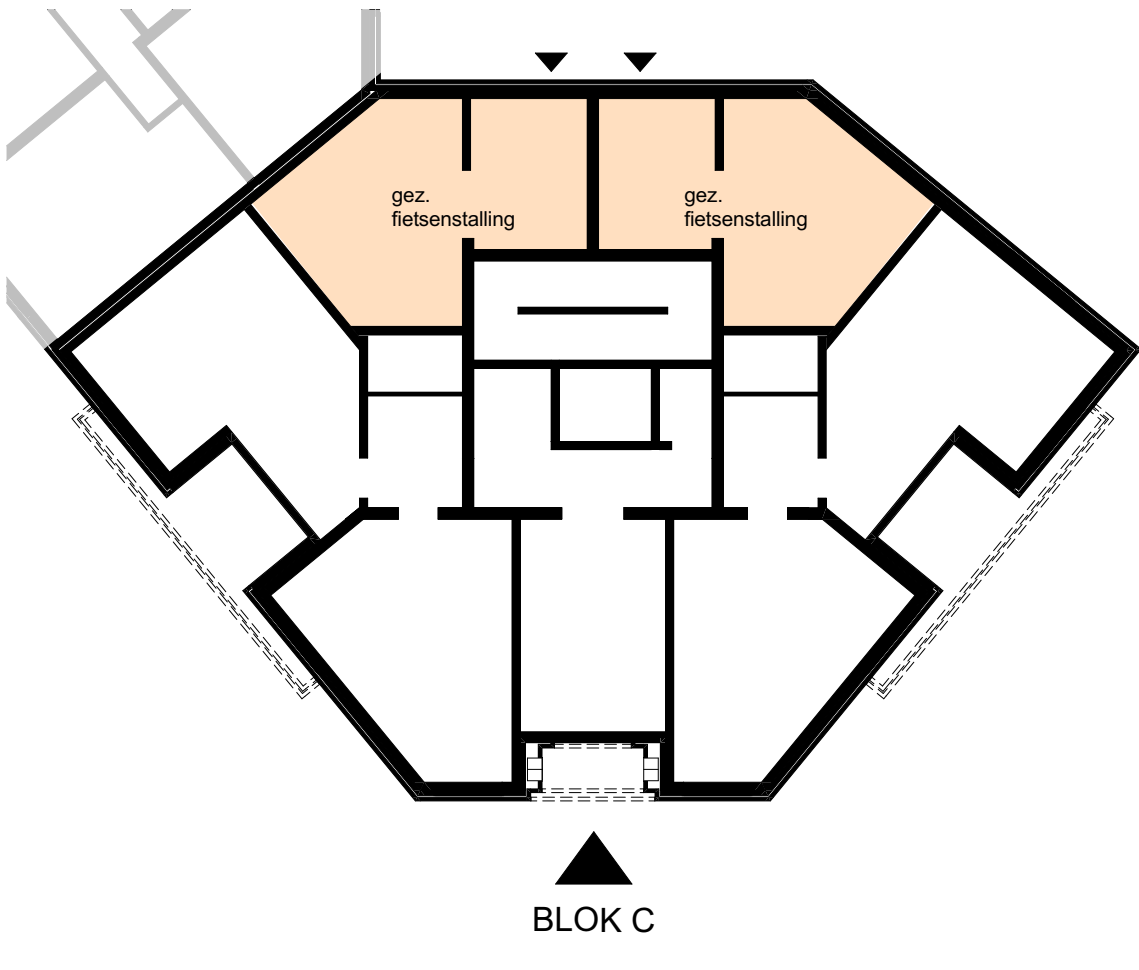


BLOK C

Situatie | 1:500

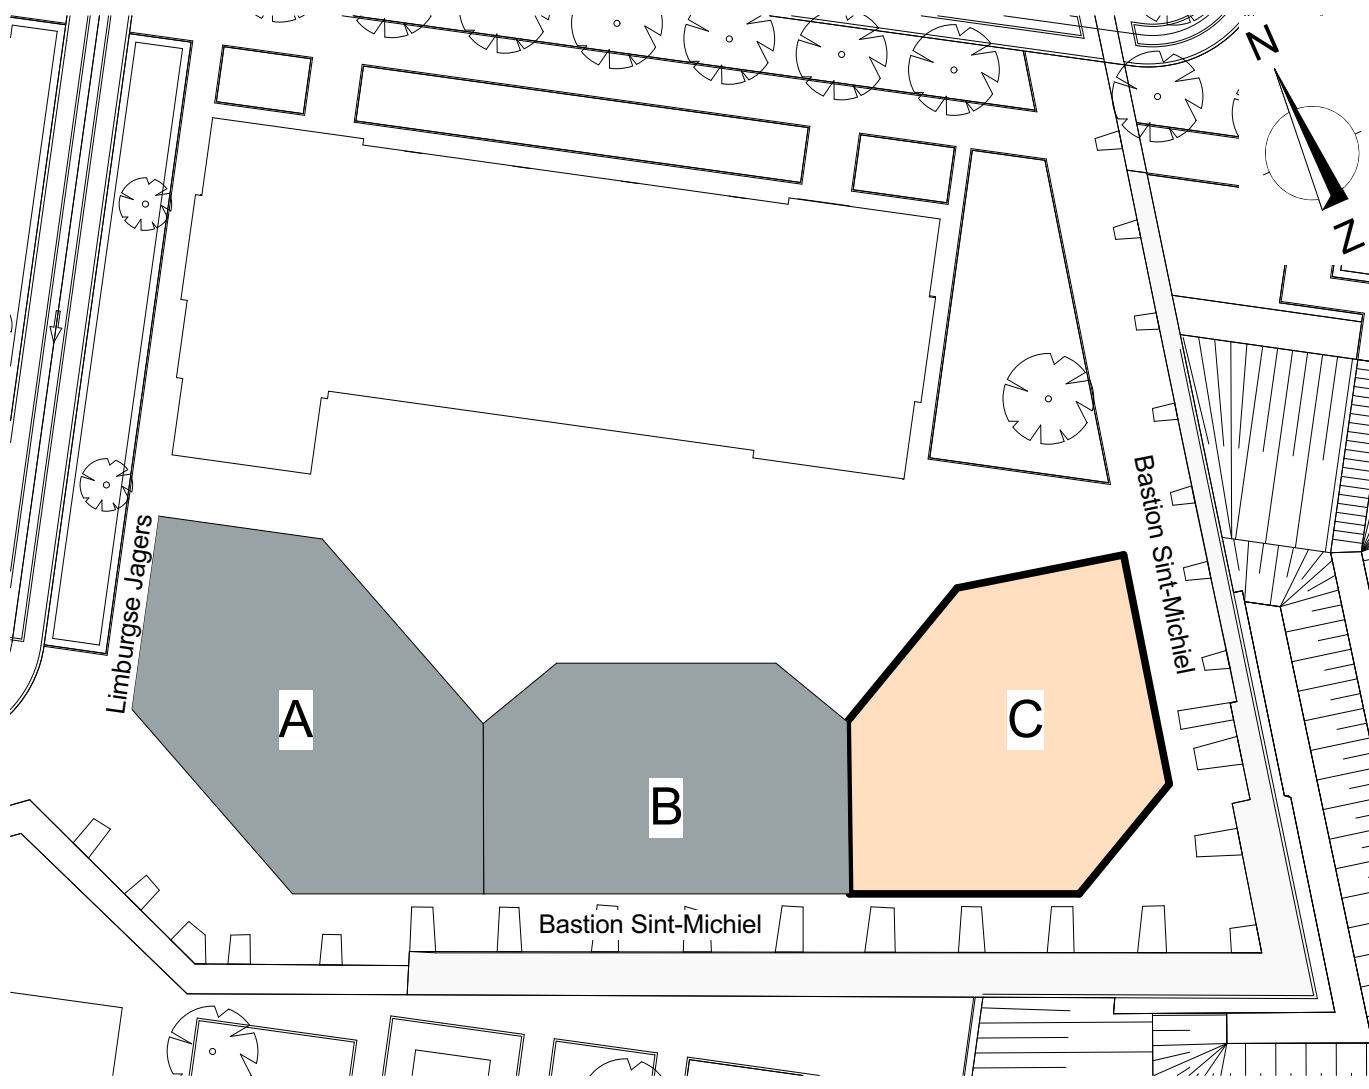





blok C G1 | 1:100

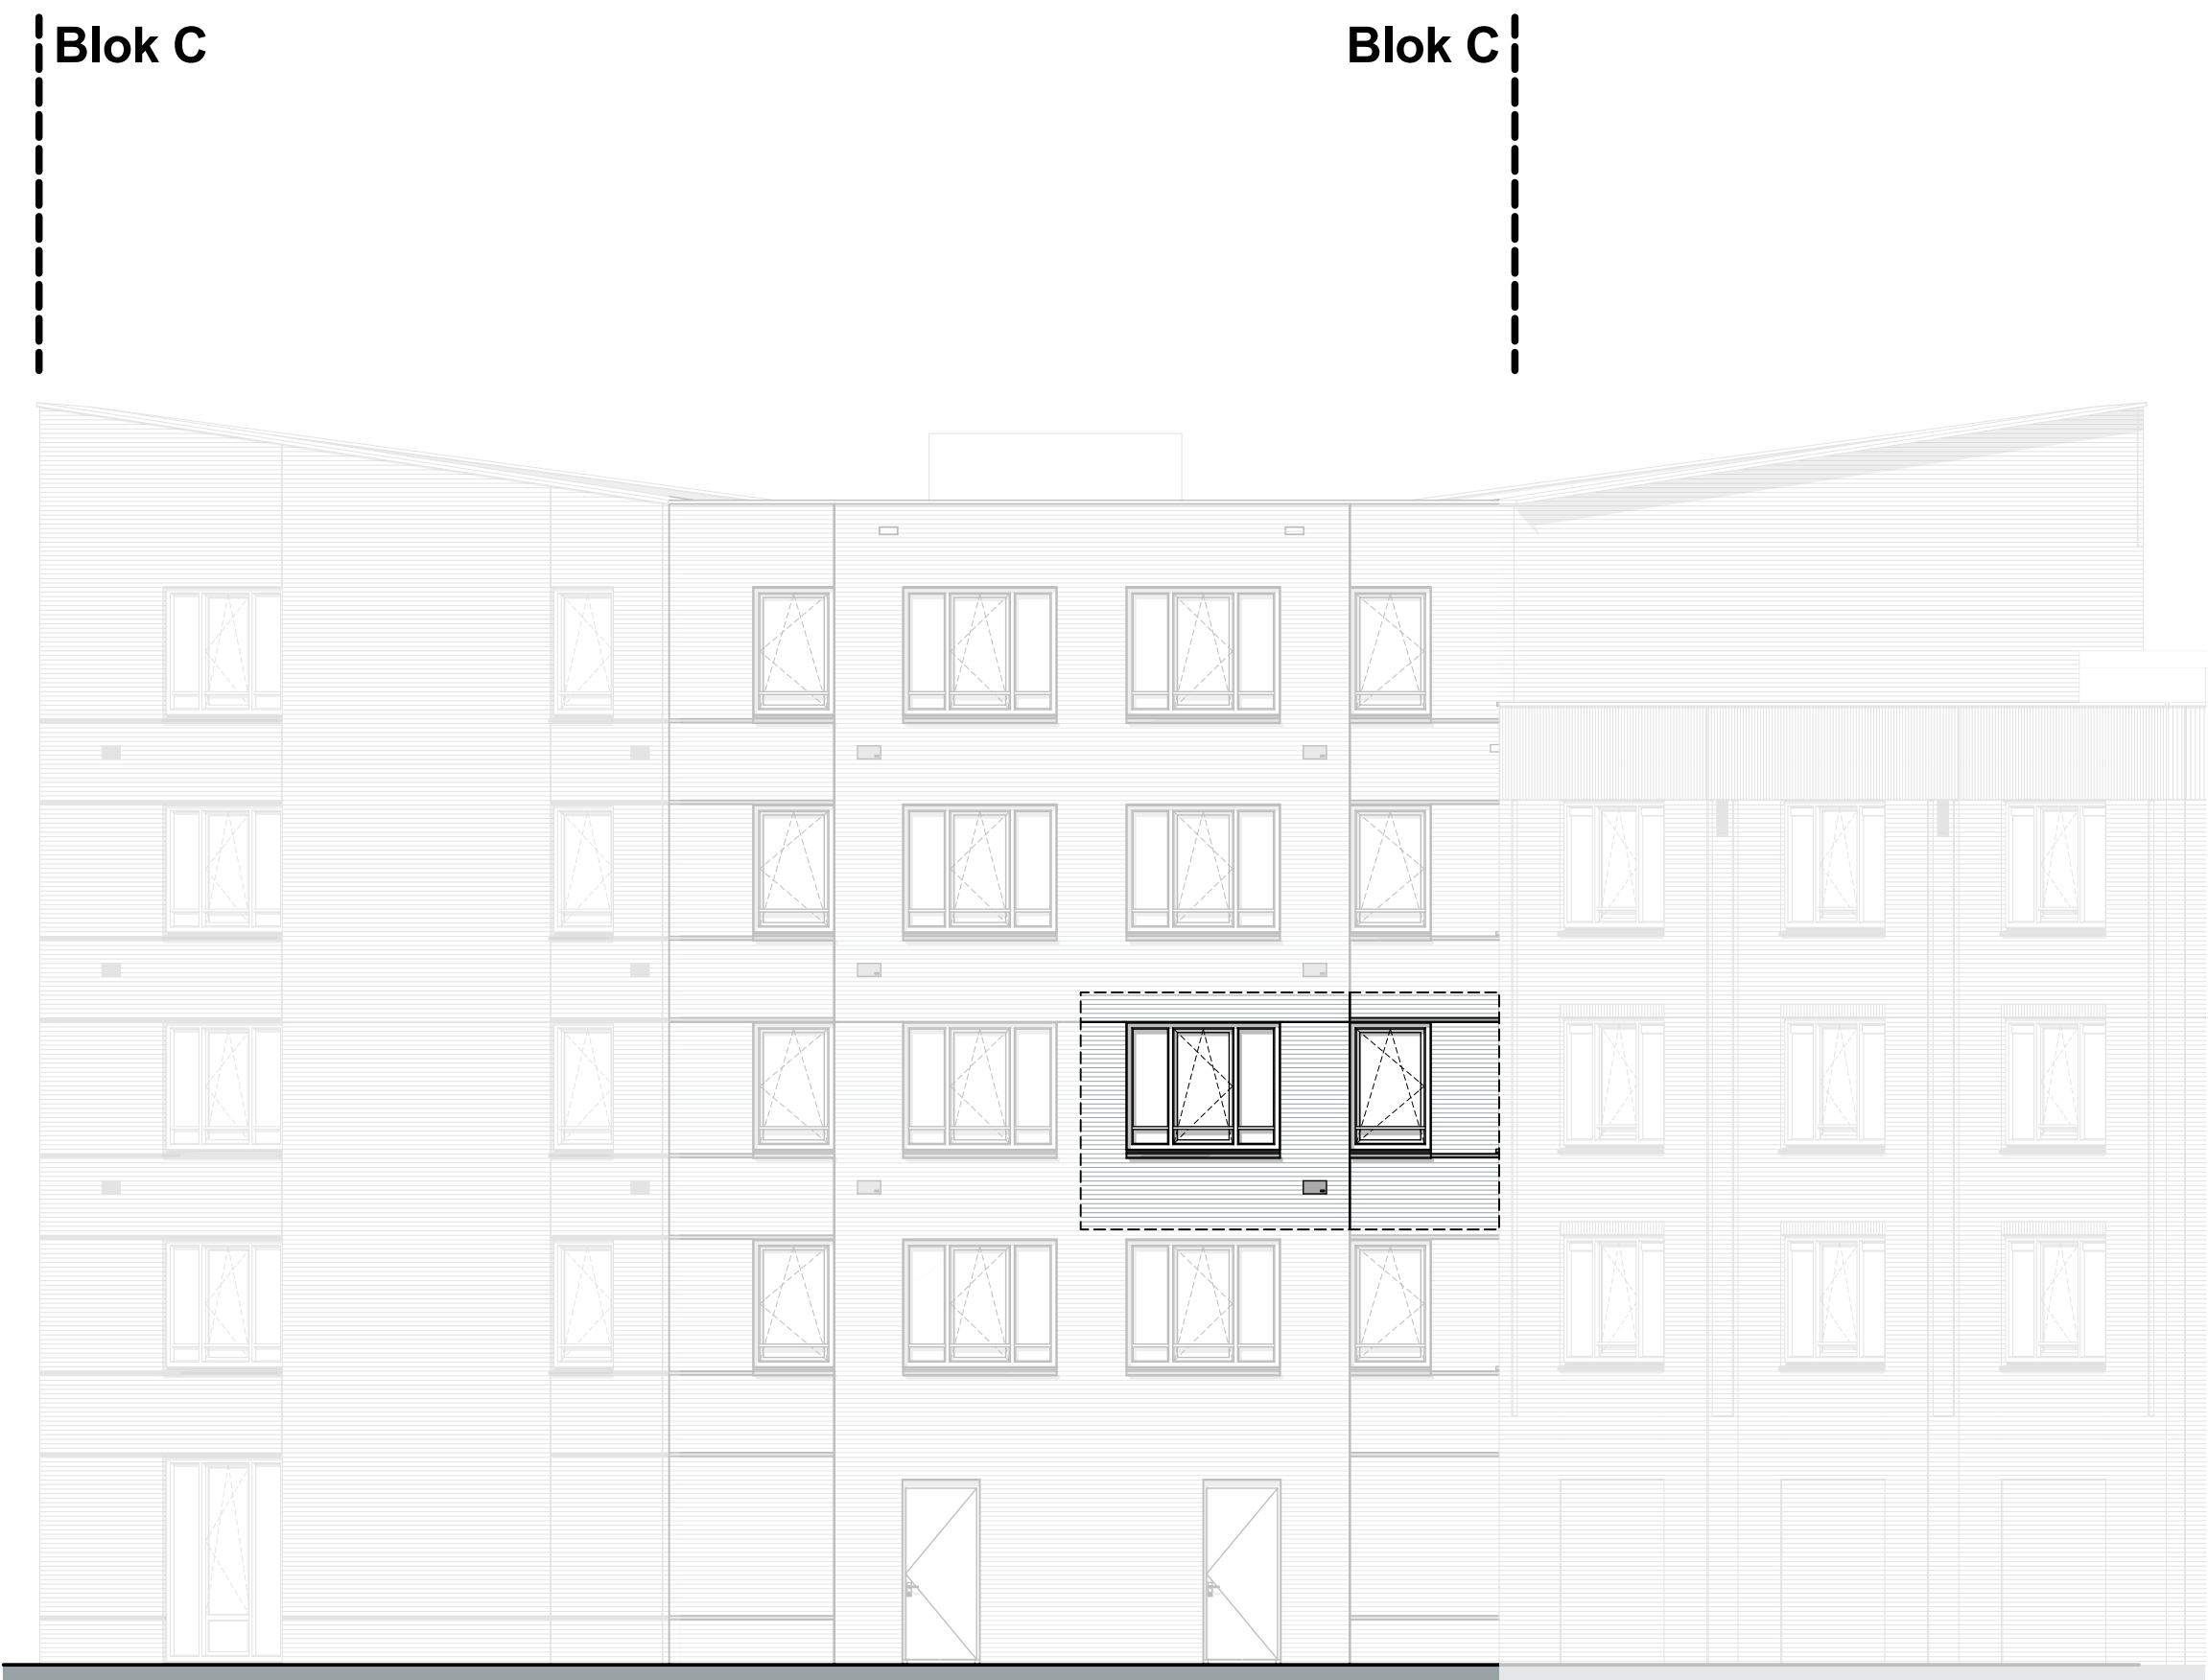


blok C G5 | 1:100

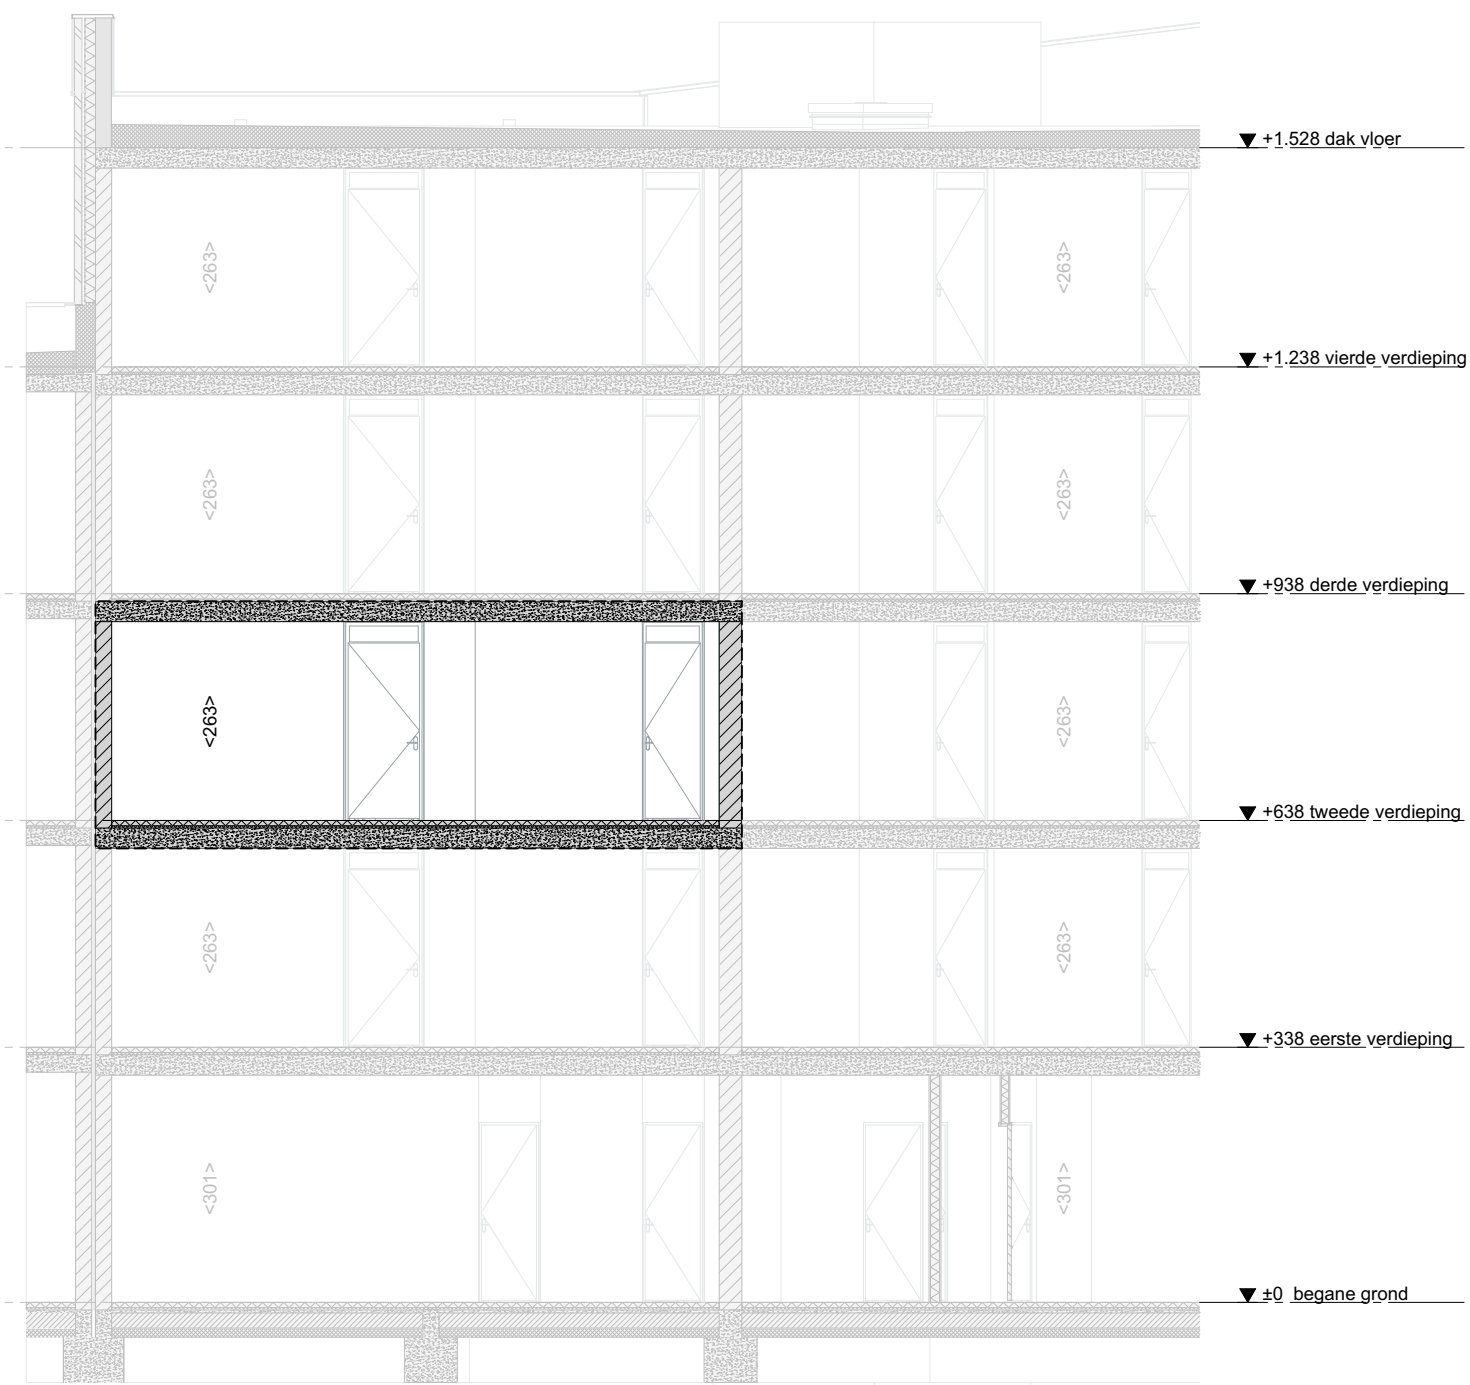

Doorsnede AA | 1:100

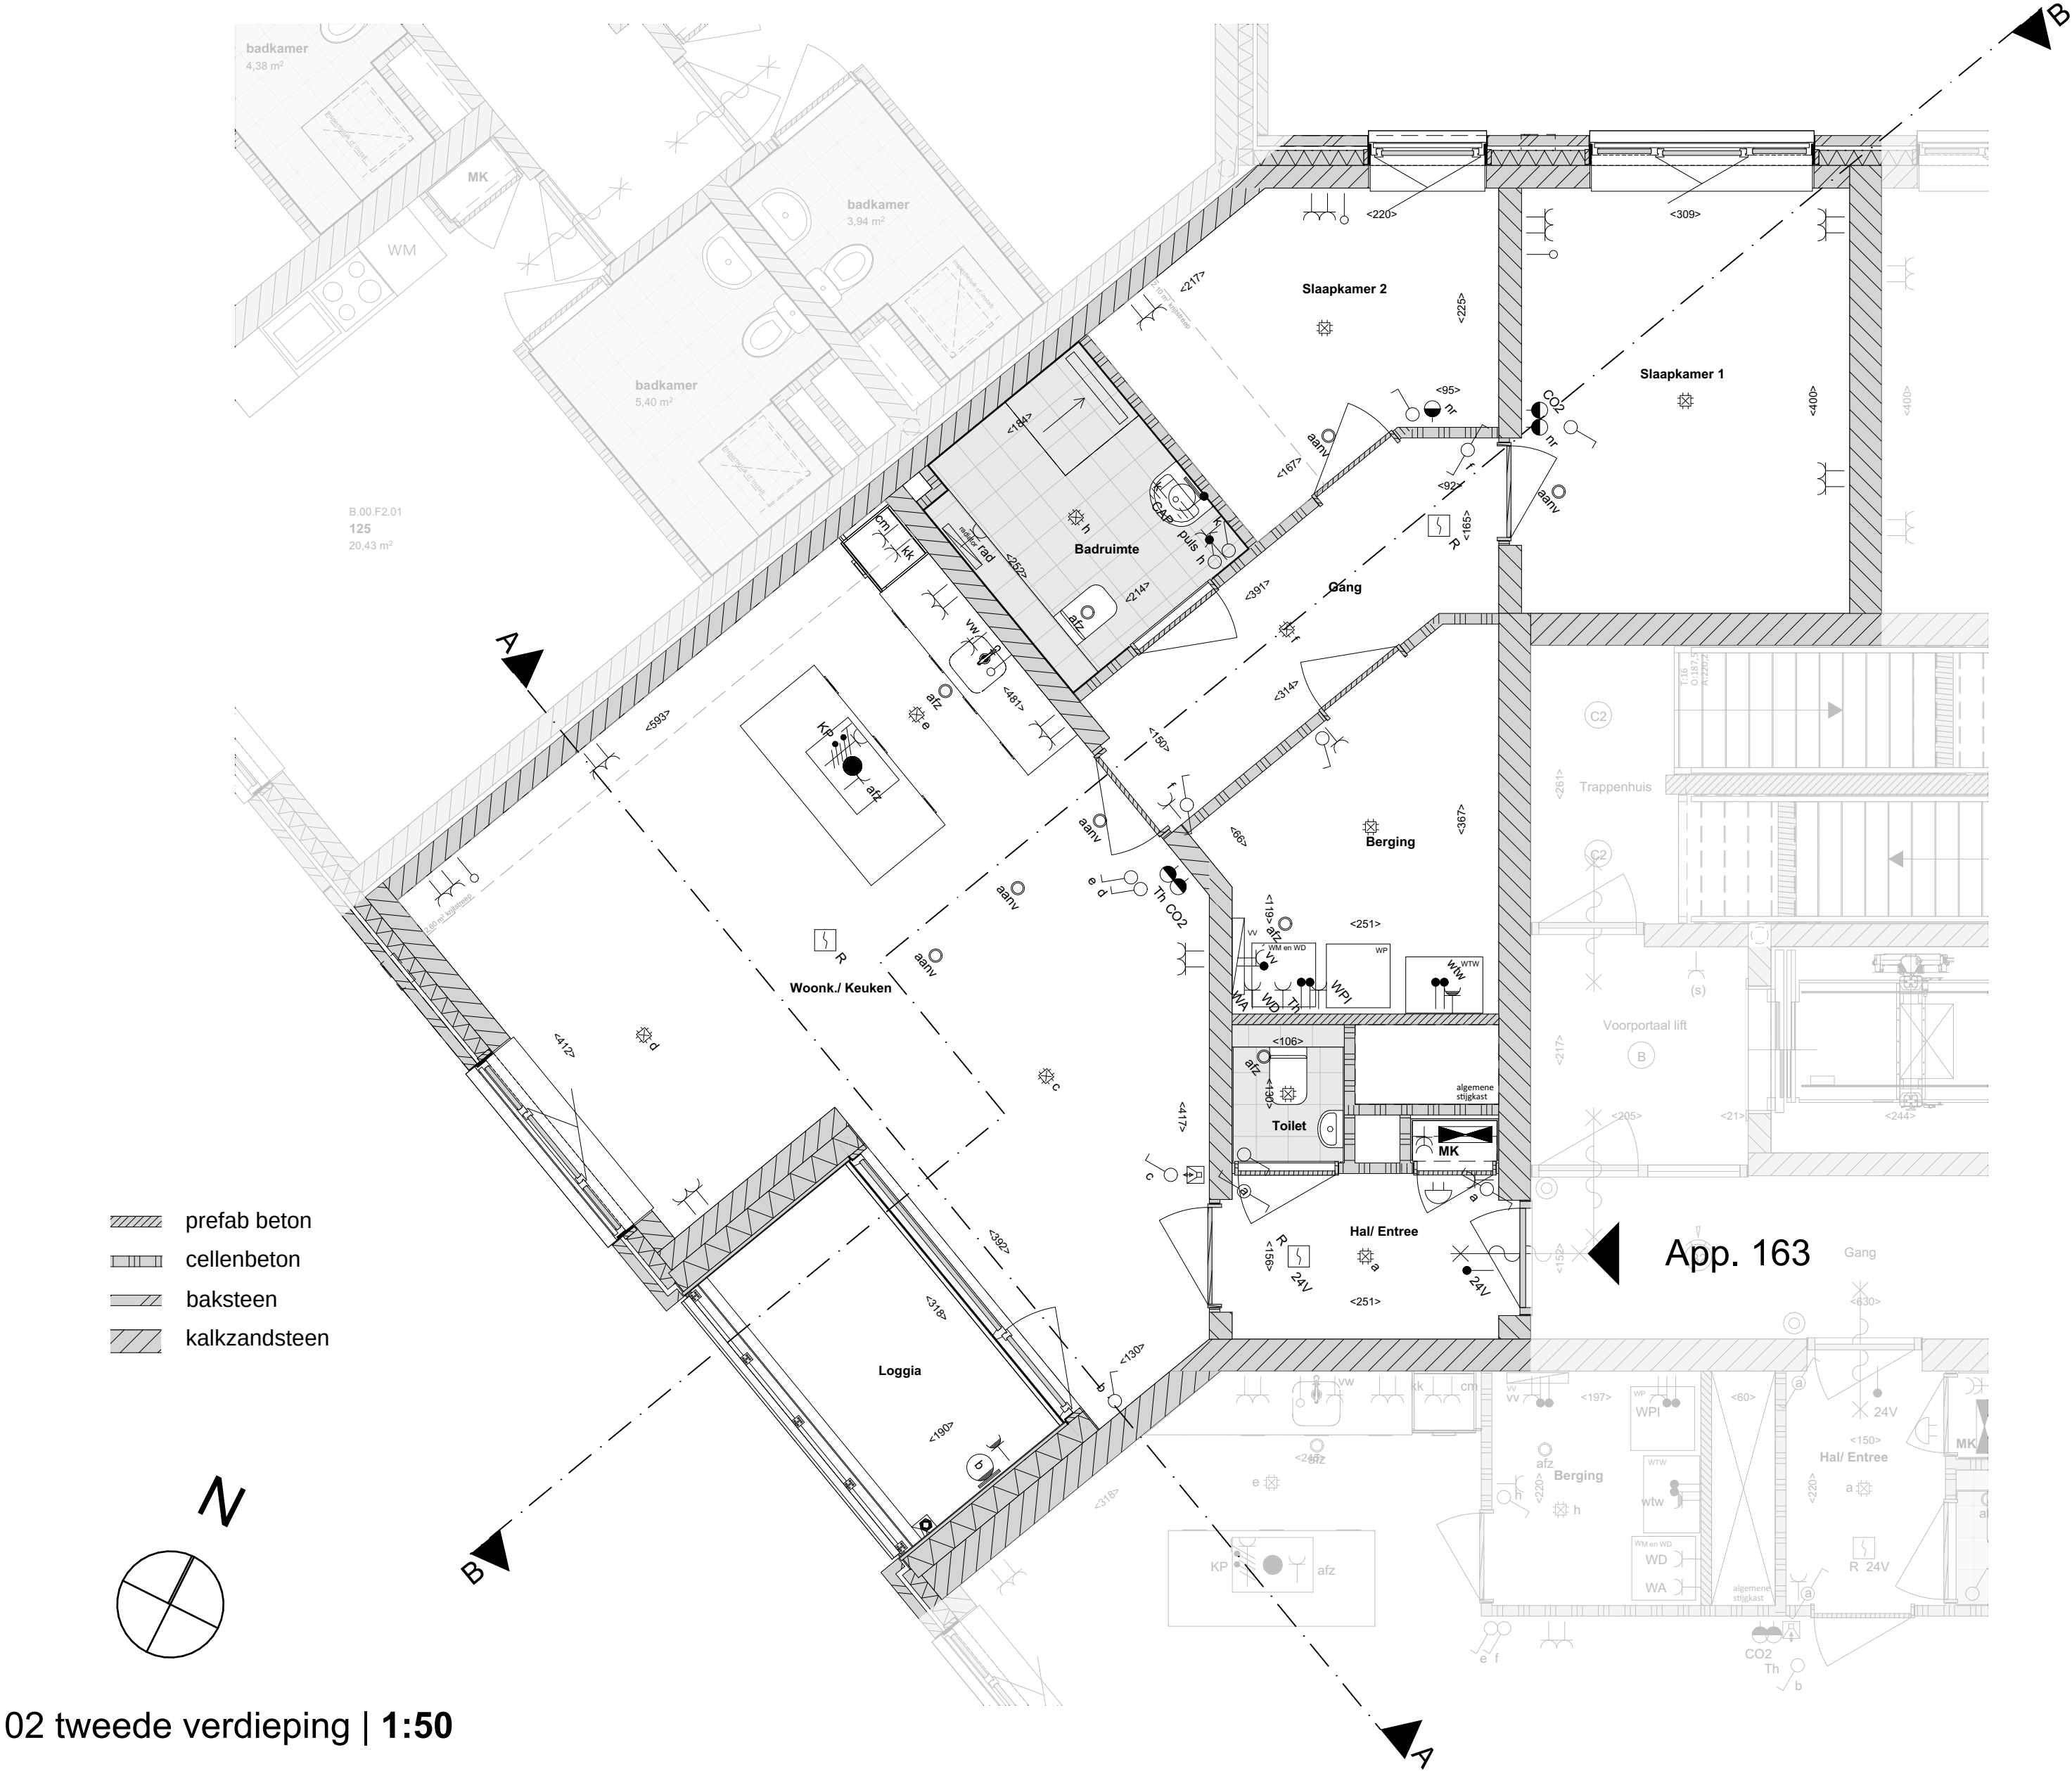

02 tweede verdieping | 1:50

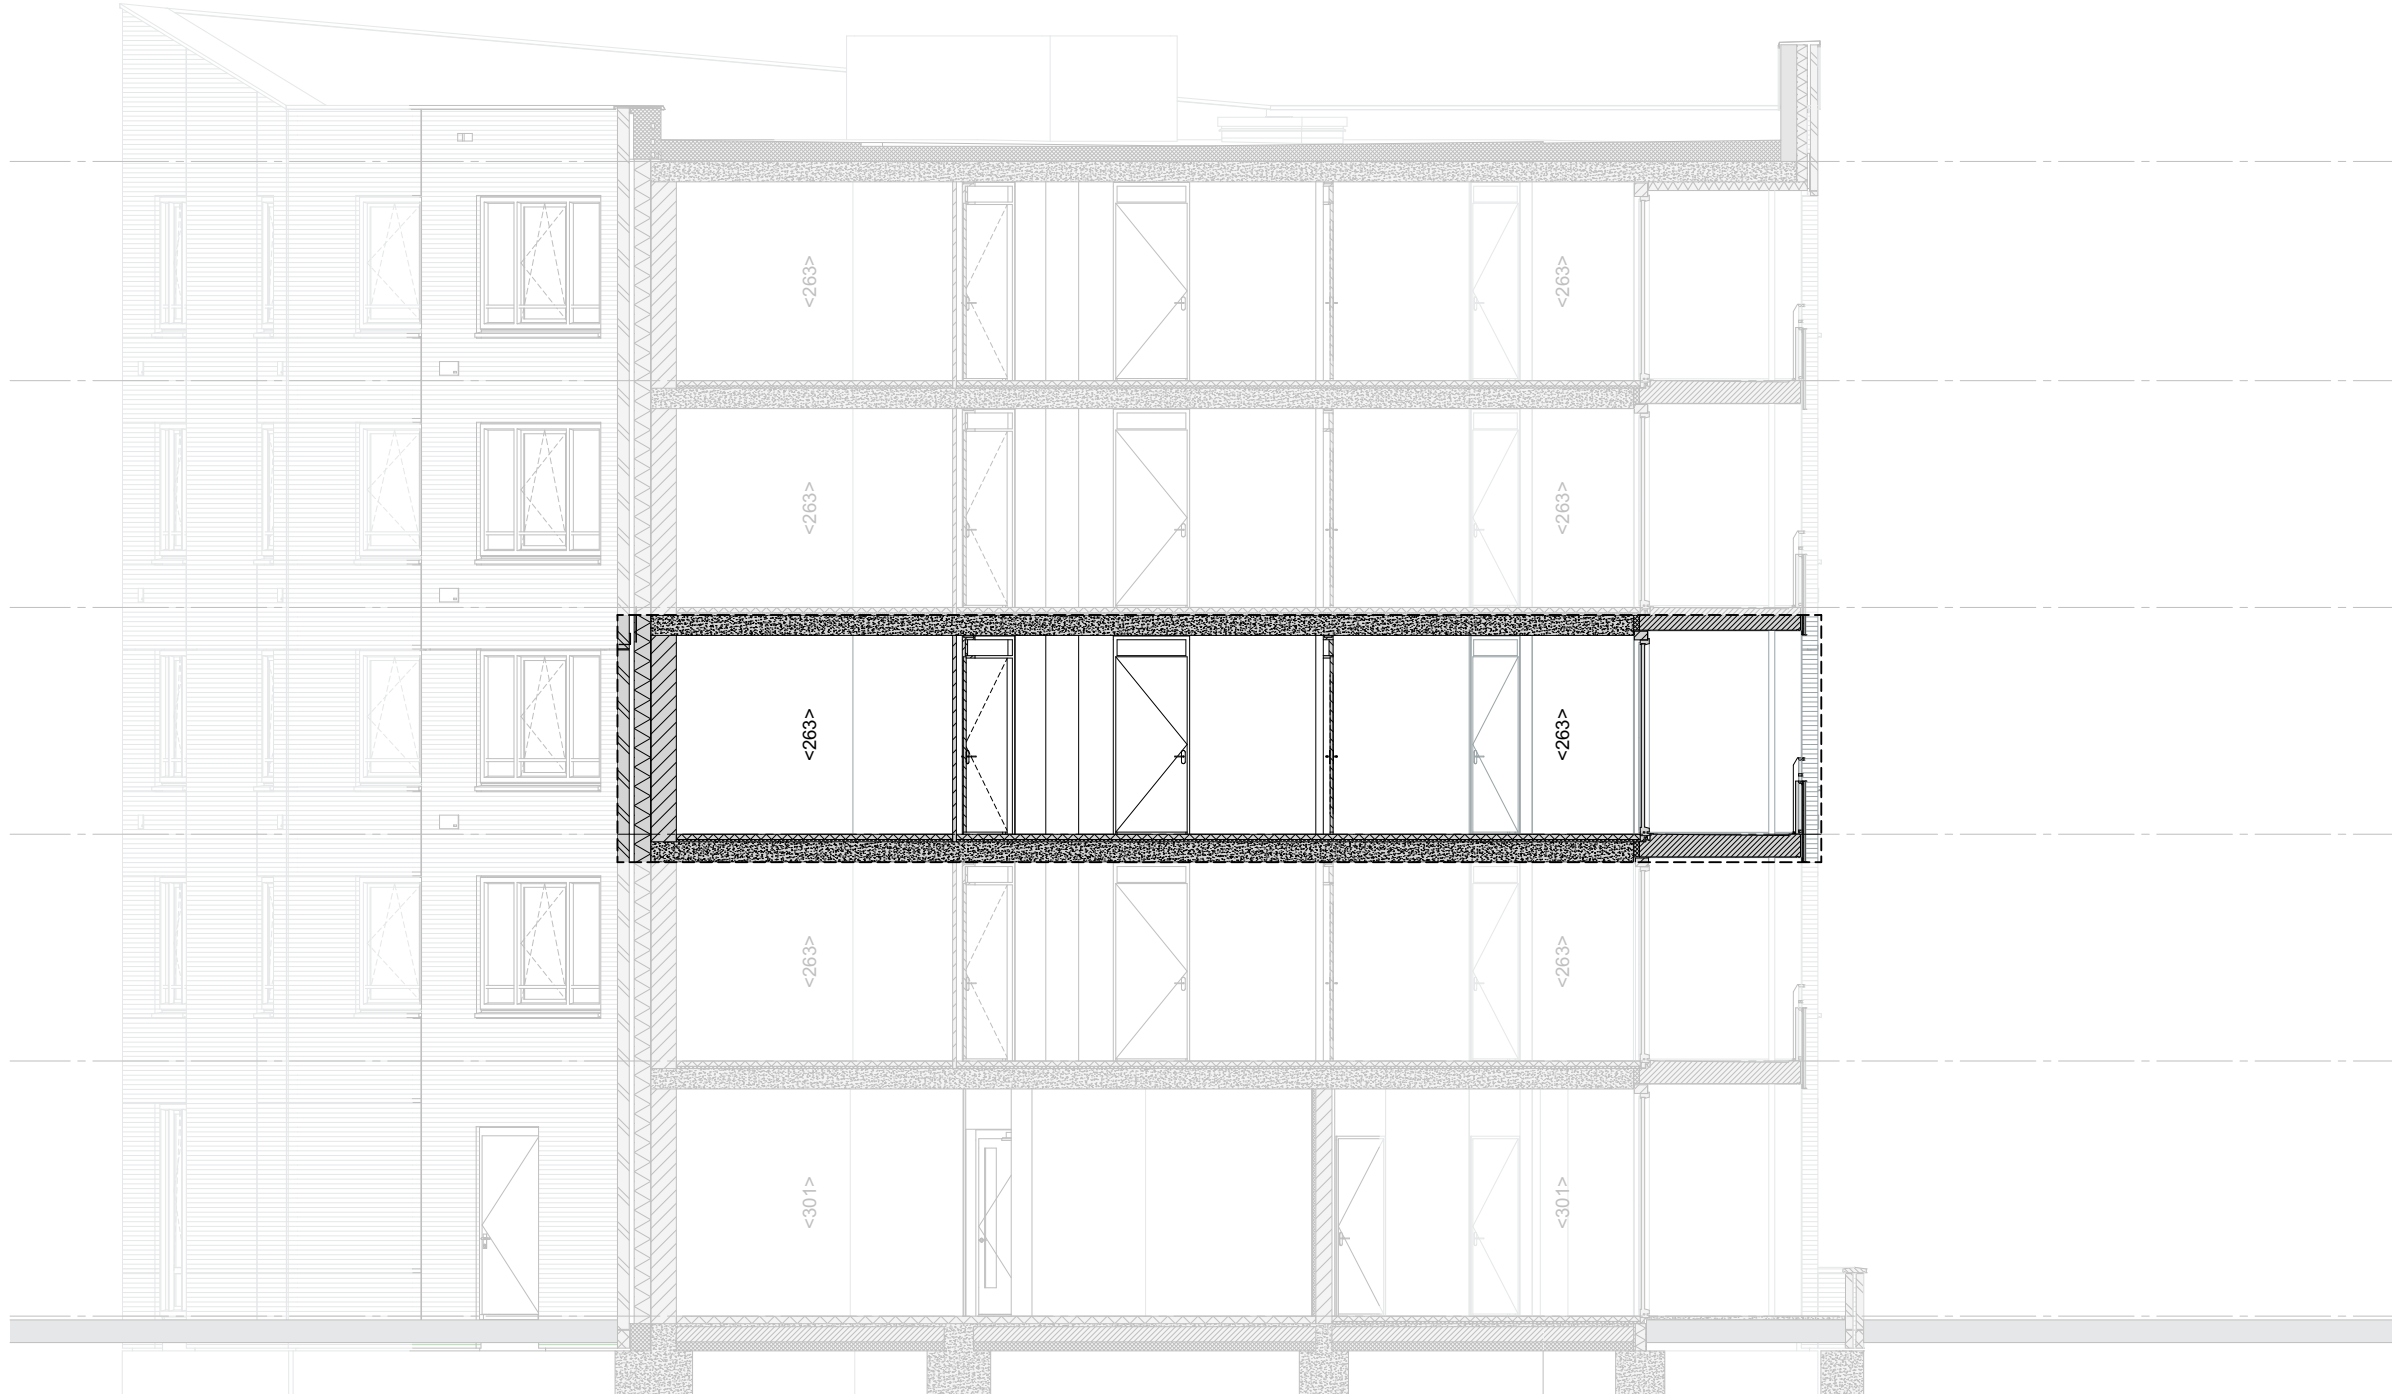


Doorsnede BB | 1:100

VERKOOPTEKENING - App. 163




VERKOOPTEKENING - App. 163
19-01-2026
R. van der Vliet
A0 541.0x1.189.0
alle rechten zijn voorbehouden


Blok C - verdieping - App. 163 | 1:200

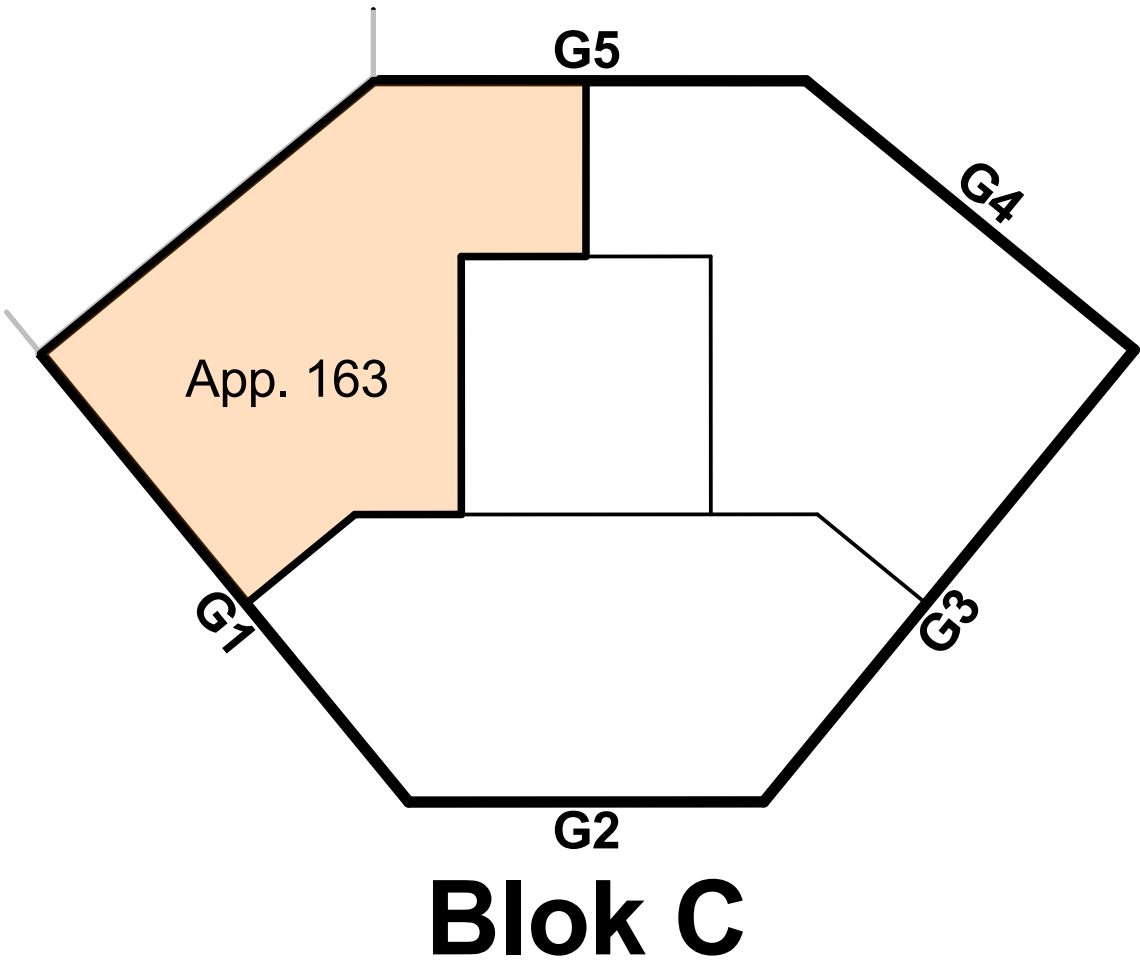

Gezamenlijke fietsenberging - begane grond | 1:200

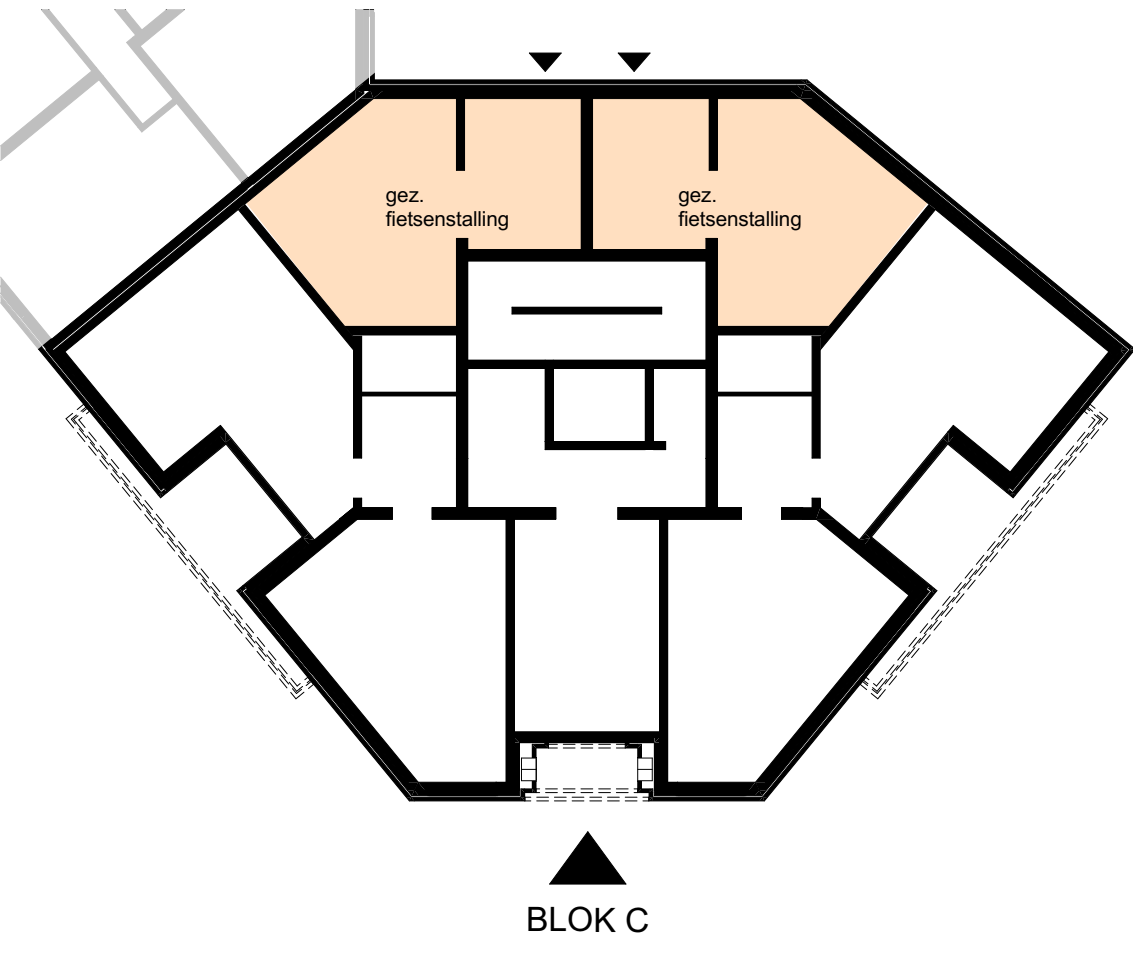


Situatie | 1:500

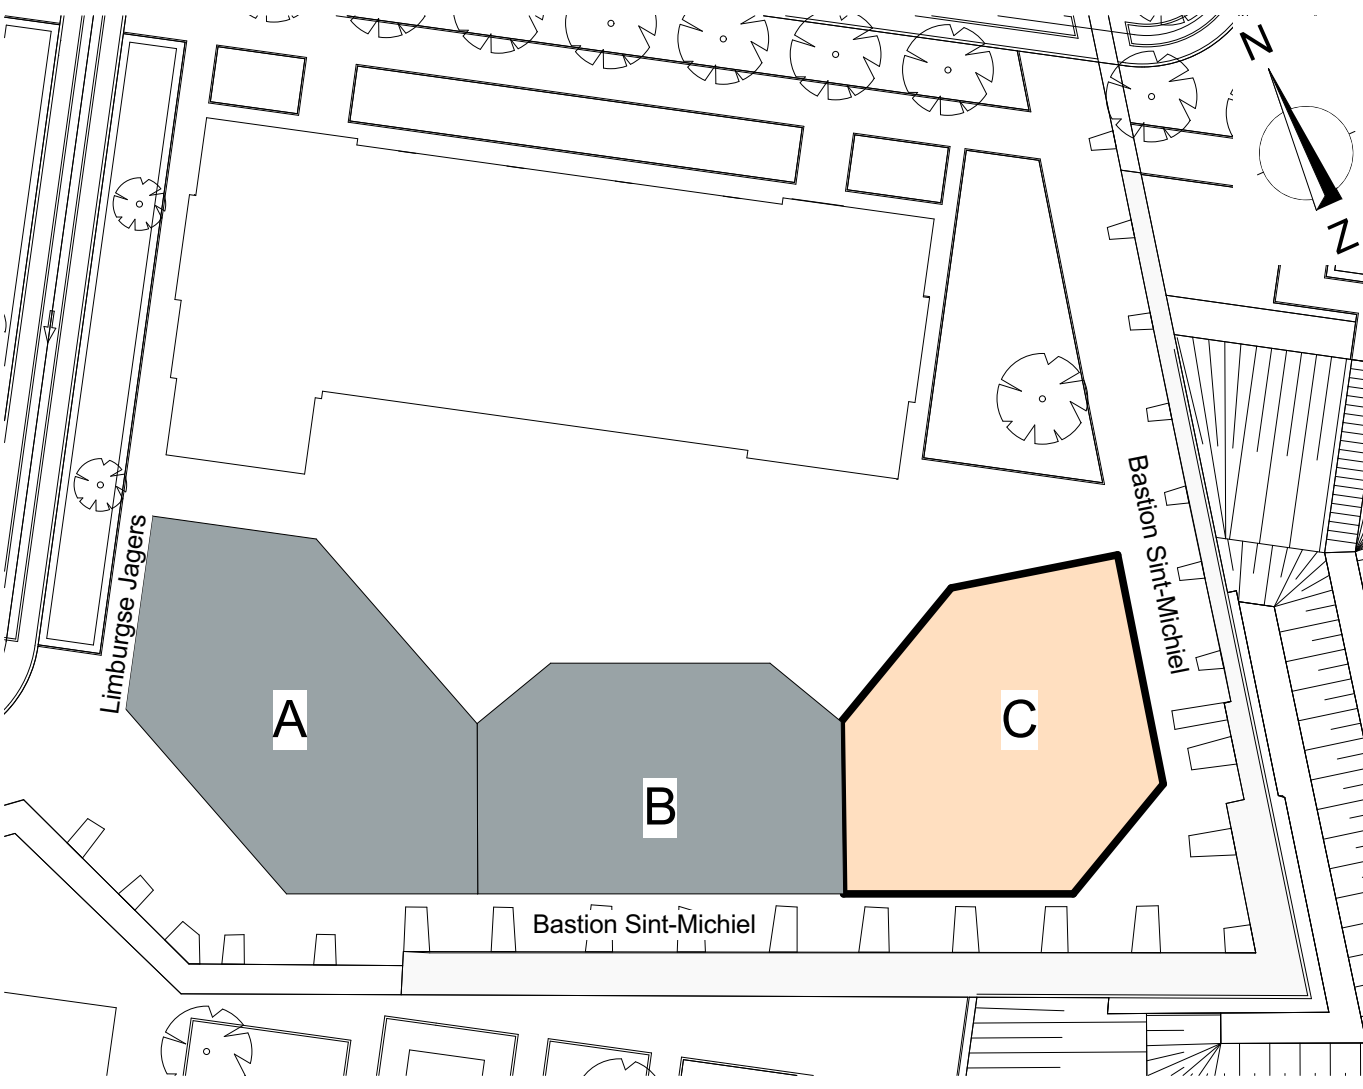





blok C G2 | 1:100

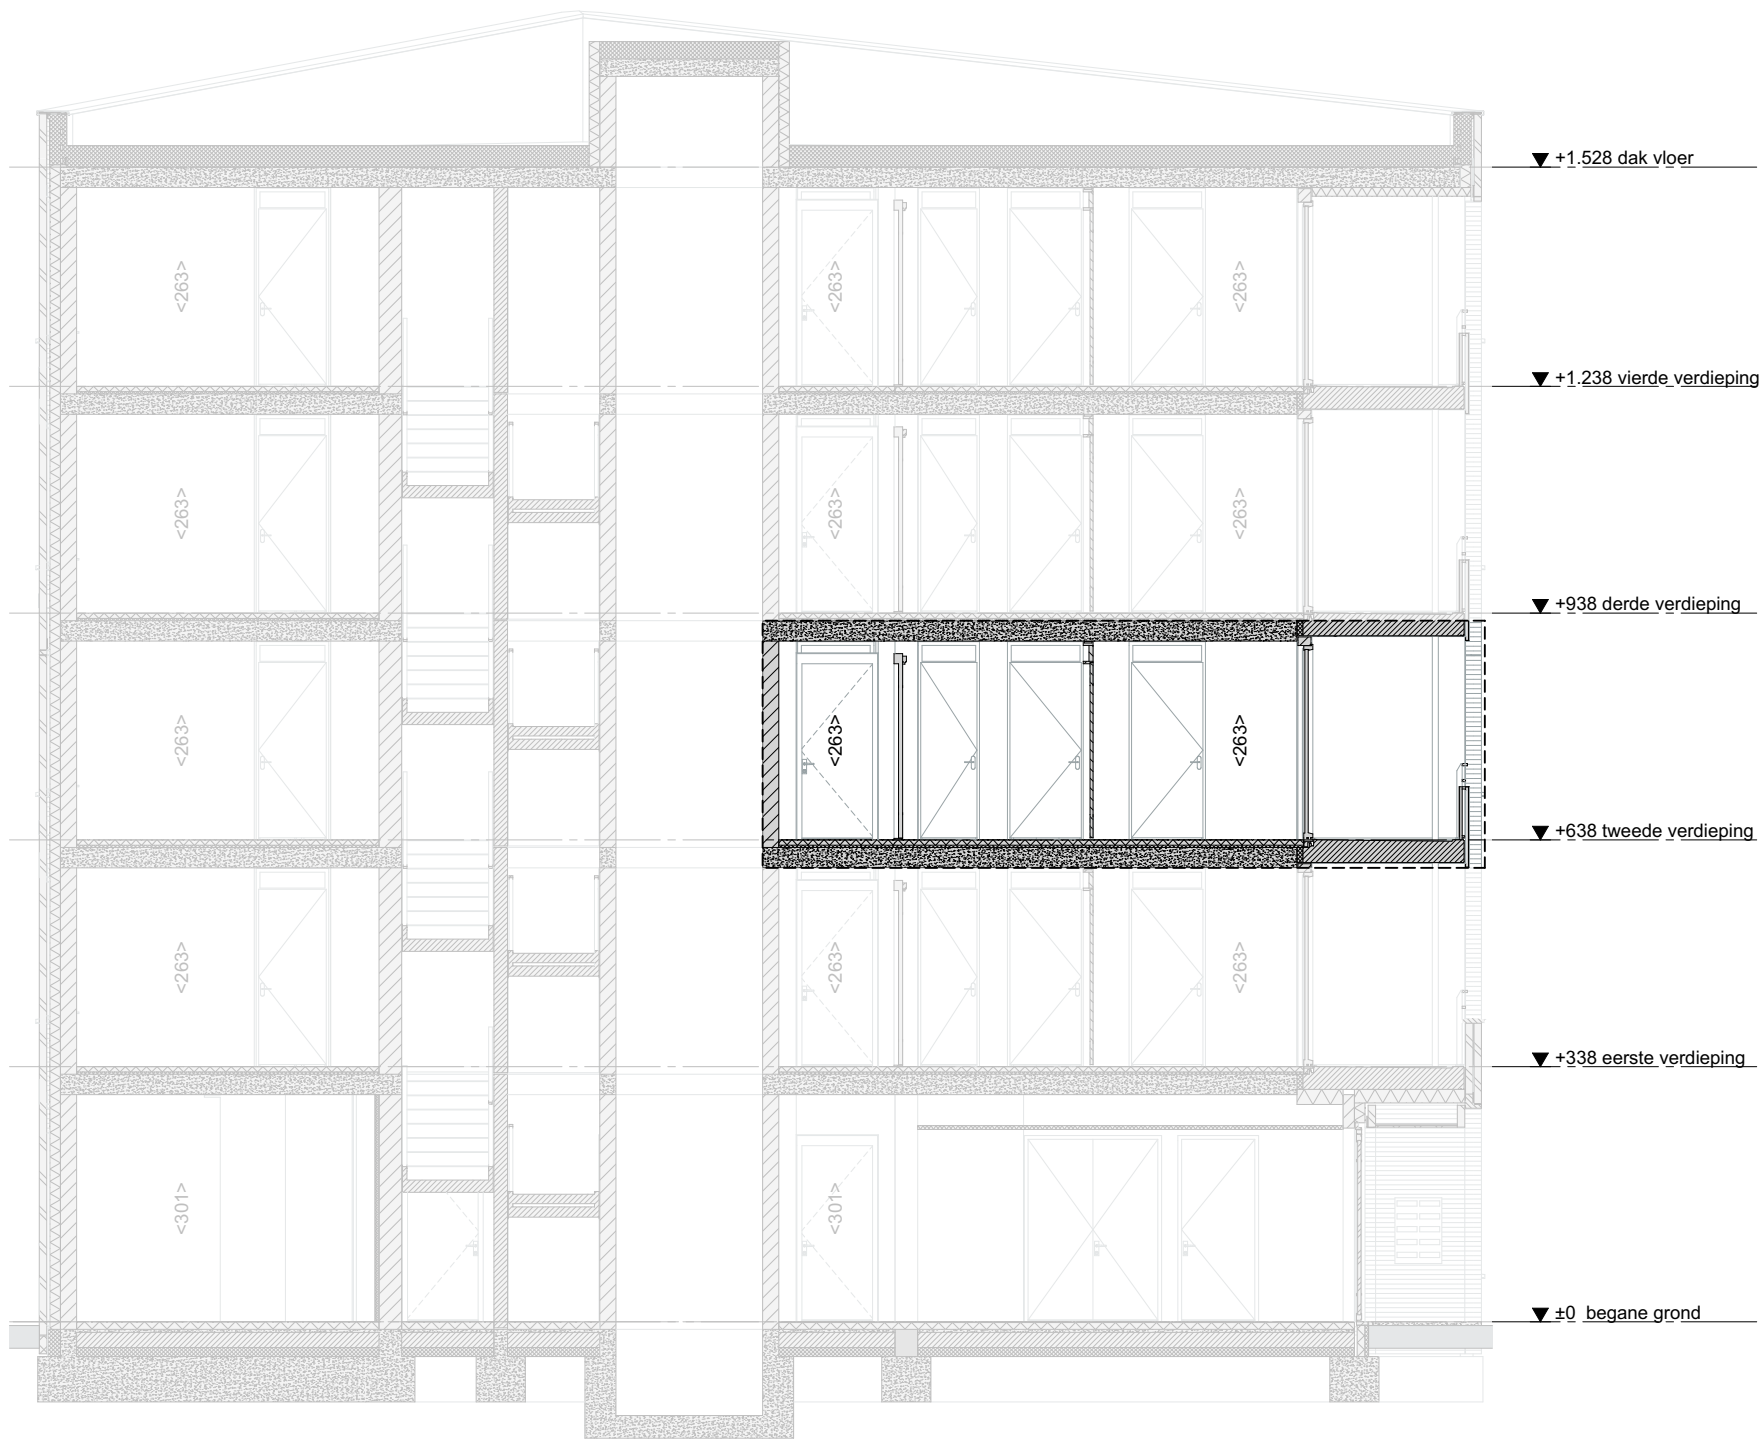

Doorsnede AA | 1:100

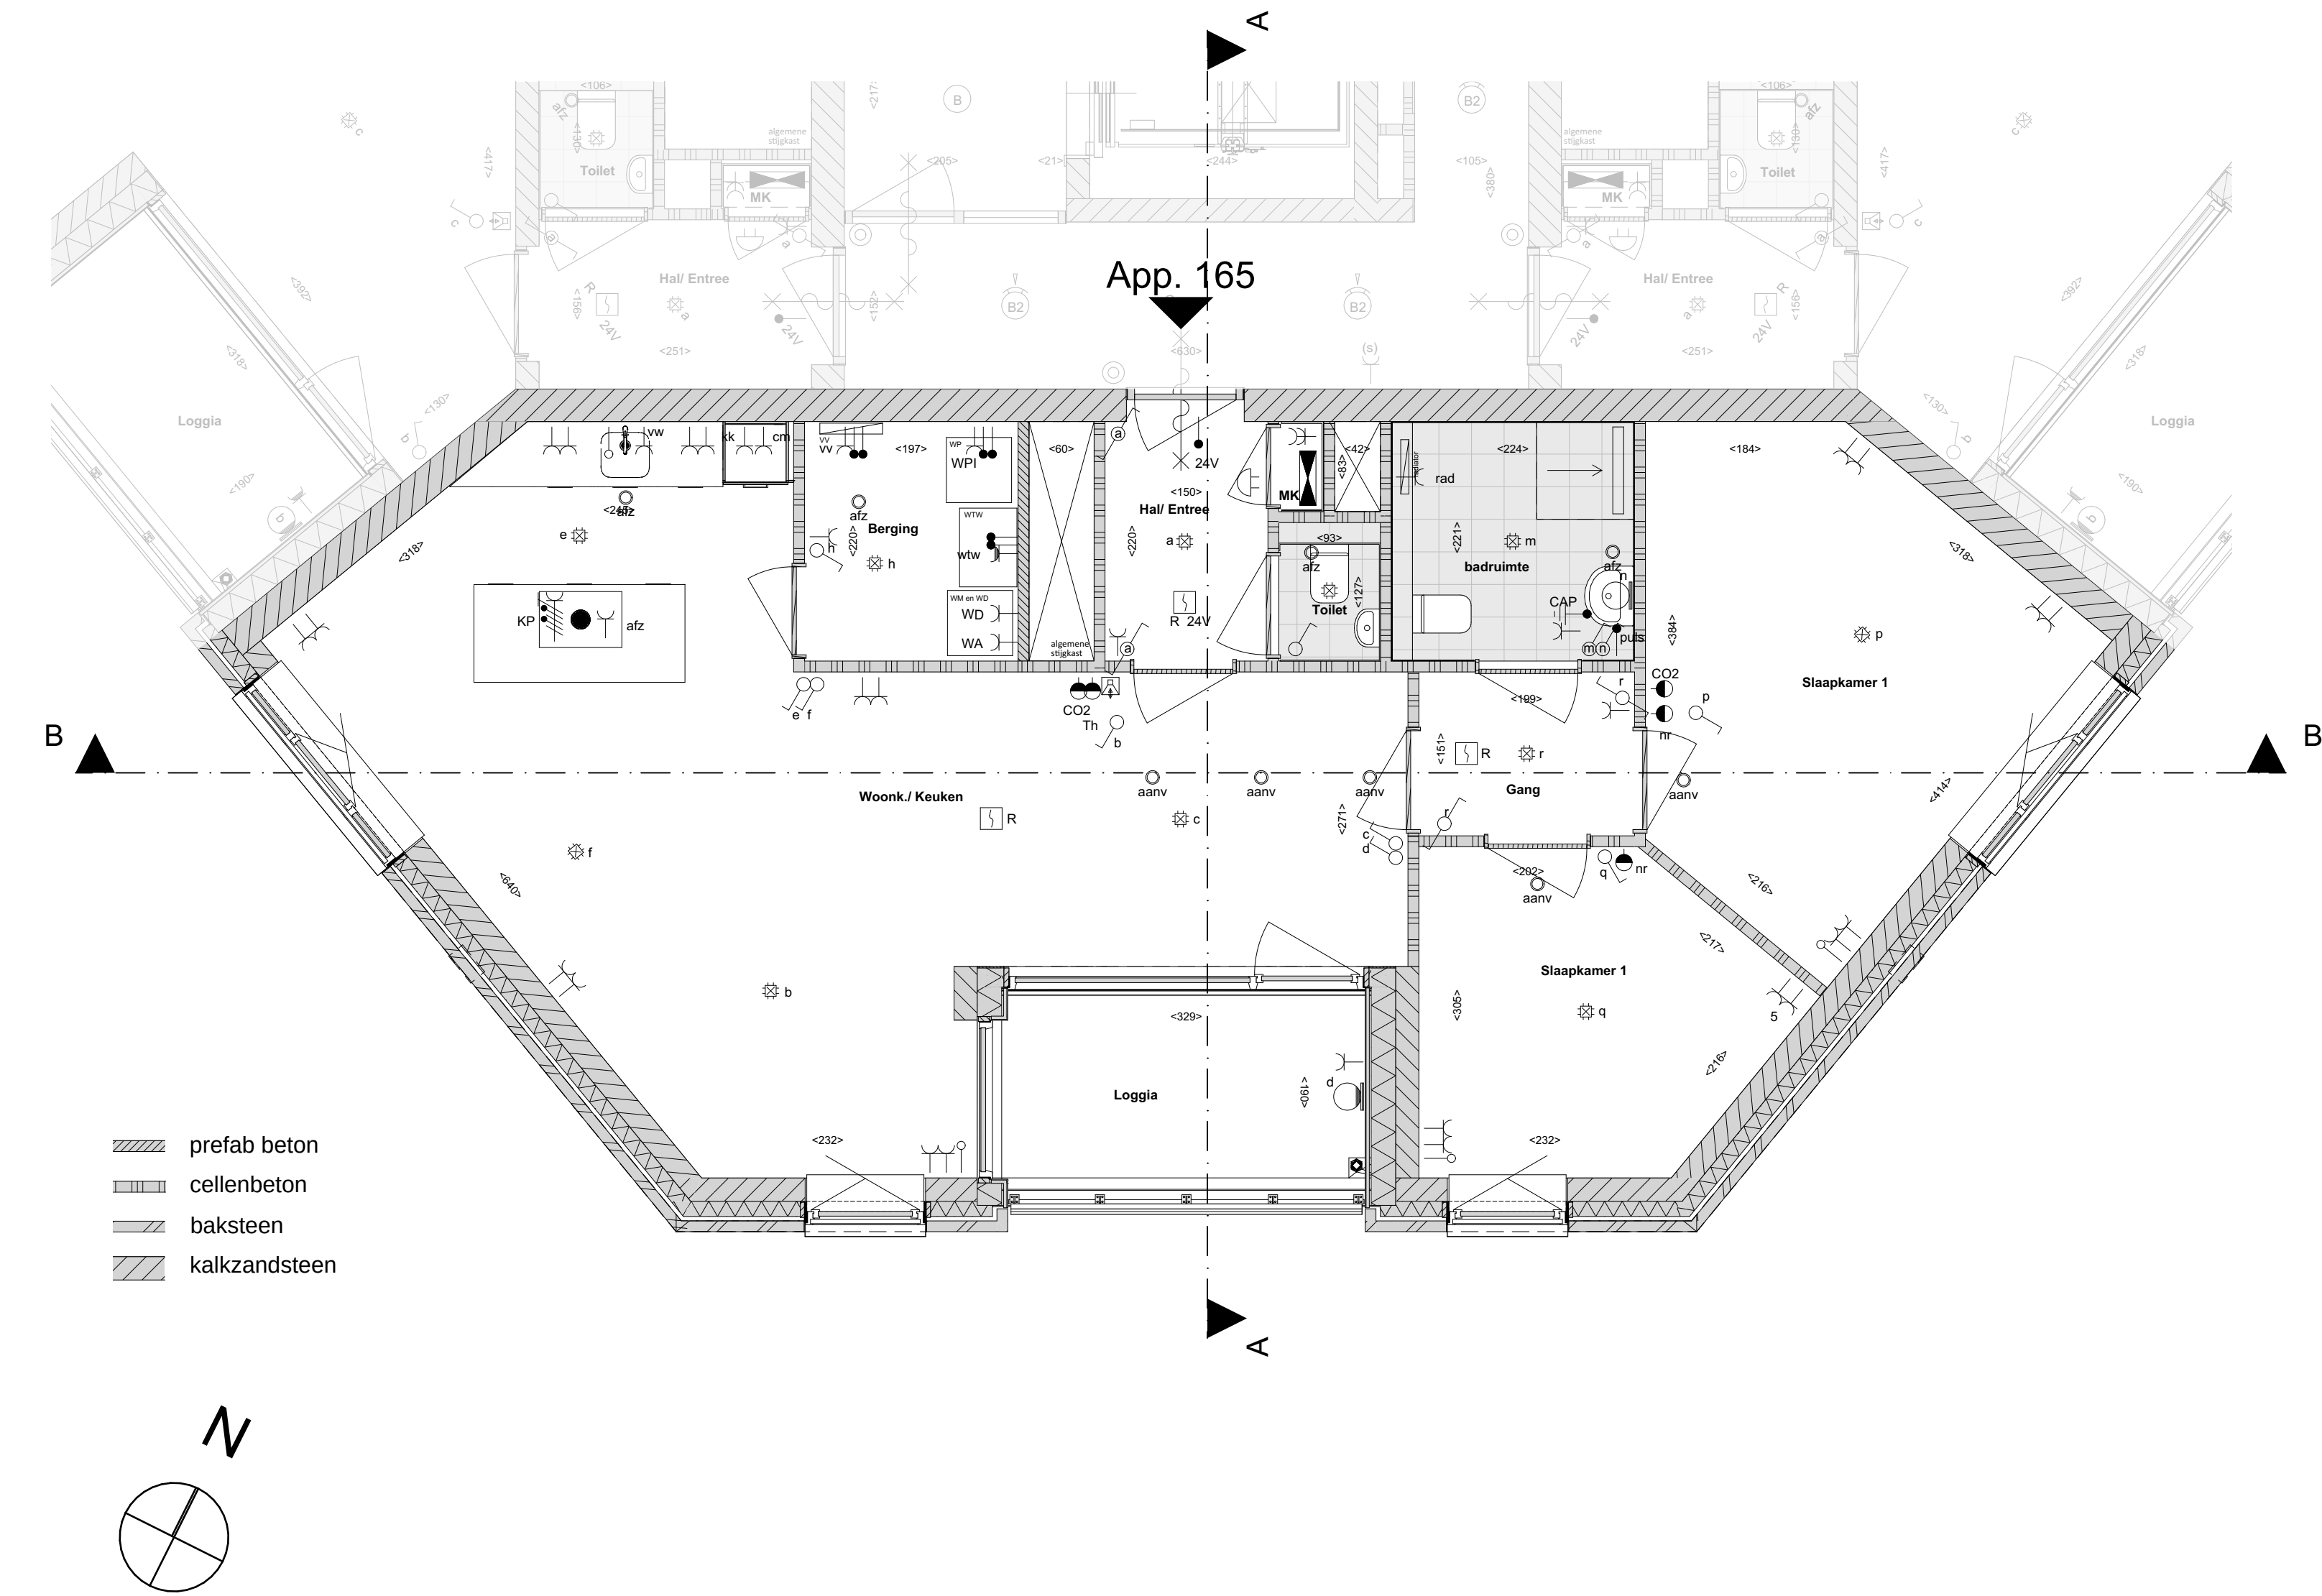

02 tweede verdieping | 1:50

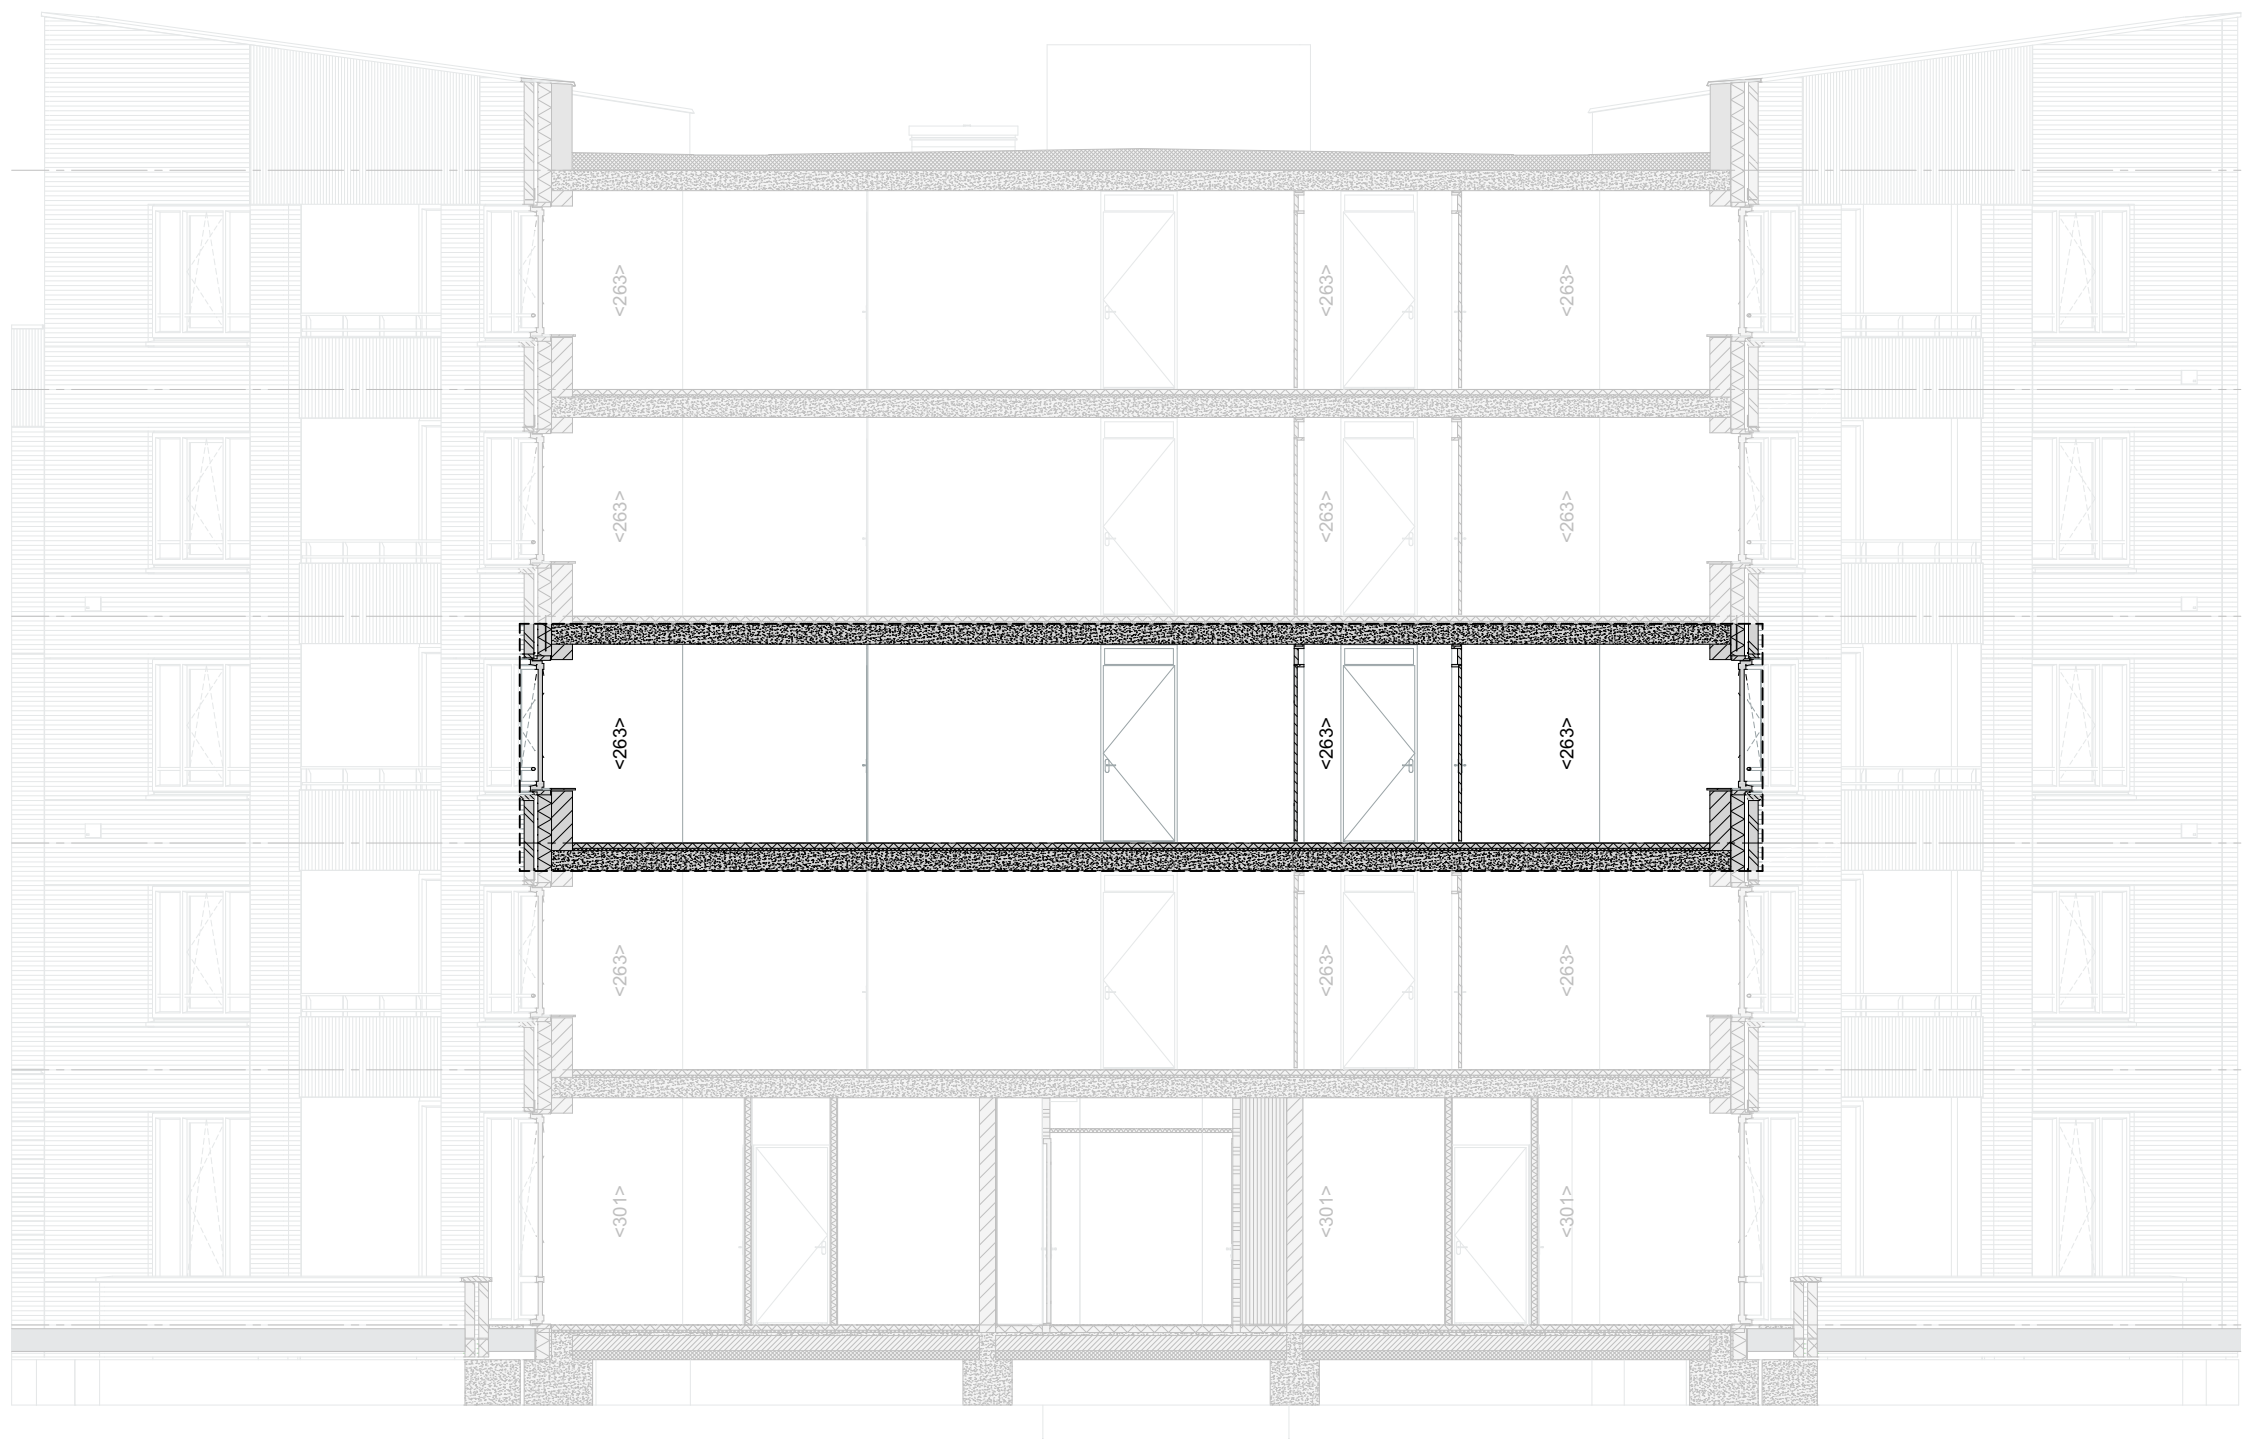


Doorsnede BB | 1:100

VERKOOPTEKENING - App. 165




VERKOOPTEKENING - App. 165
19-01-2026
R. van der
Formaat
A0 841,0x1.189,0
niet schalen op andere verhouding


Blok C - verdieping - App. 165 | 1:200

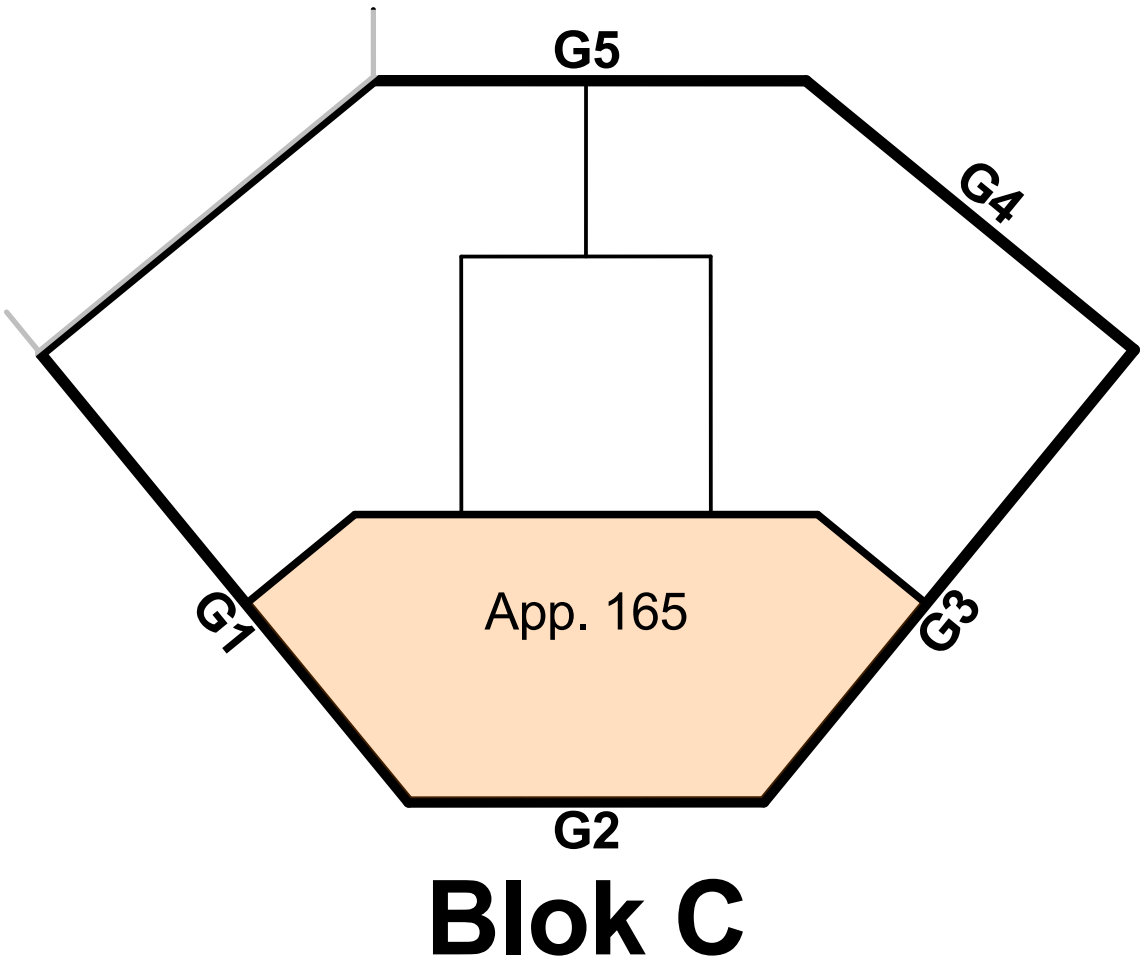

Gezamenlijke fietsenberging - begane grond | 1:200

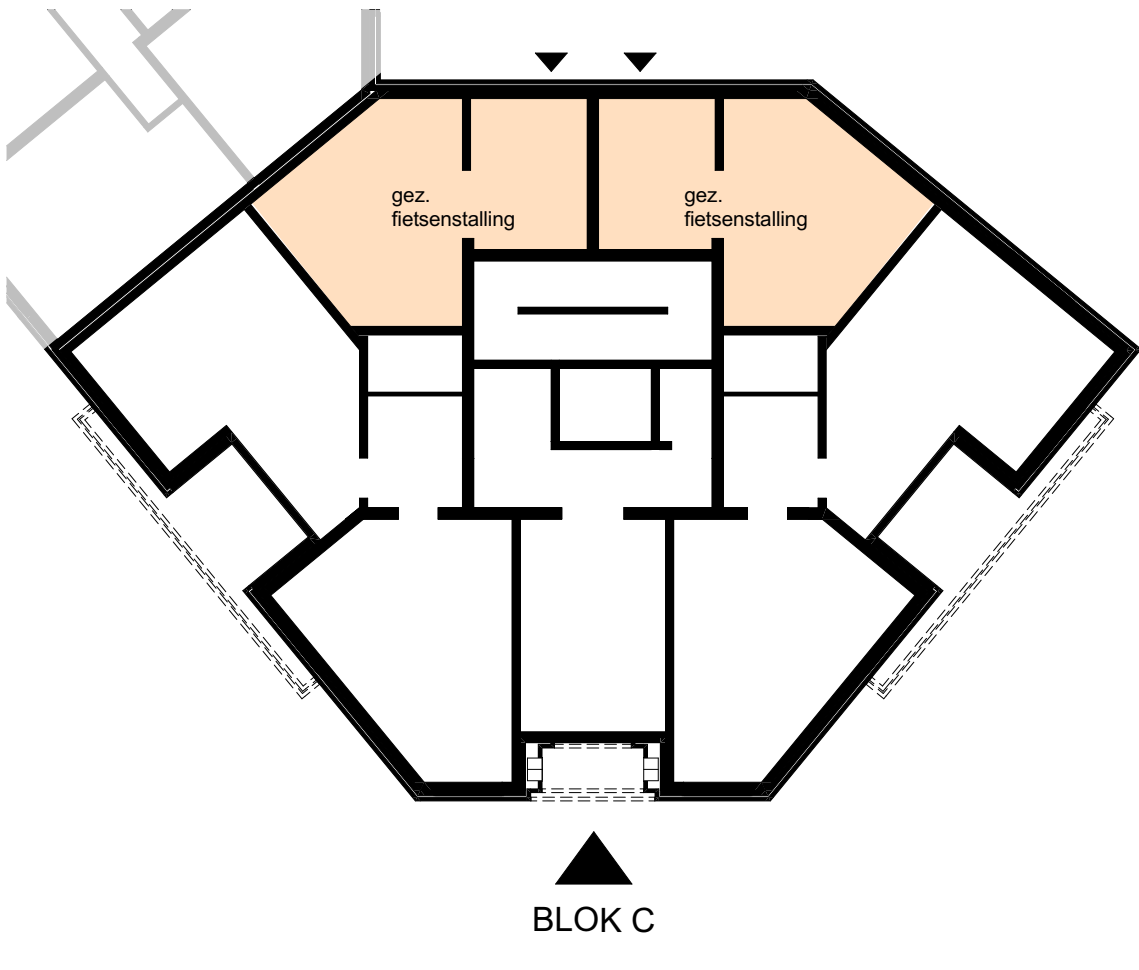


Situatie | 1:500

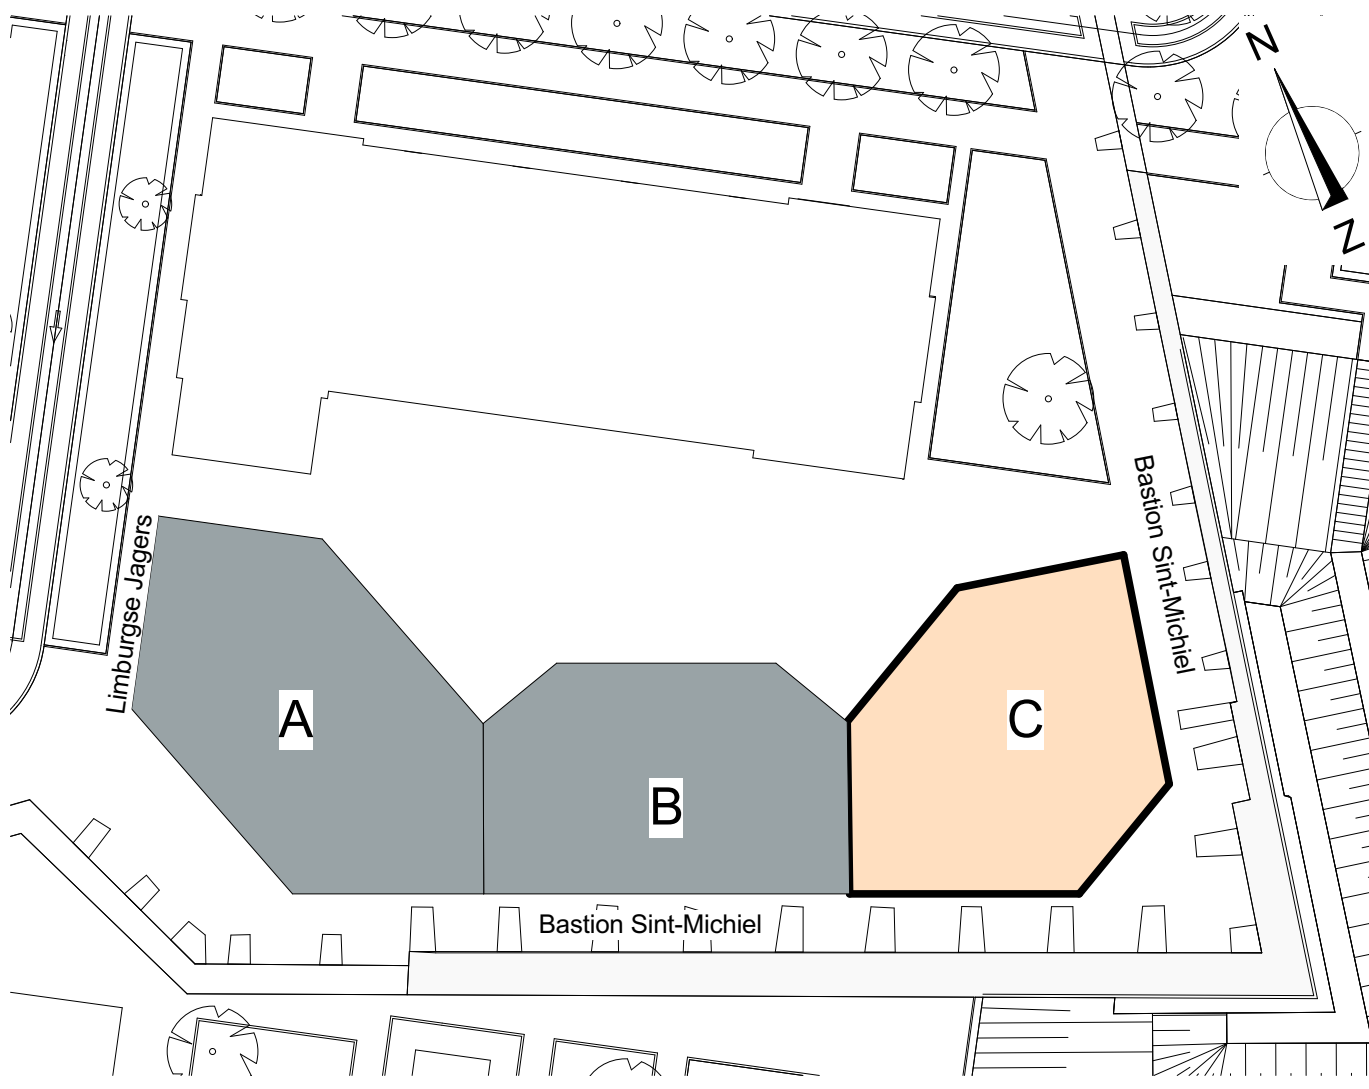




blok C G3 | 1:100


blok C G4 | 1:100

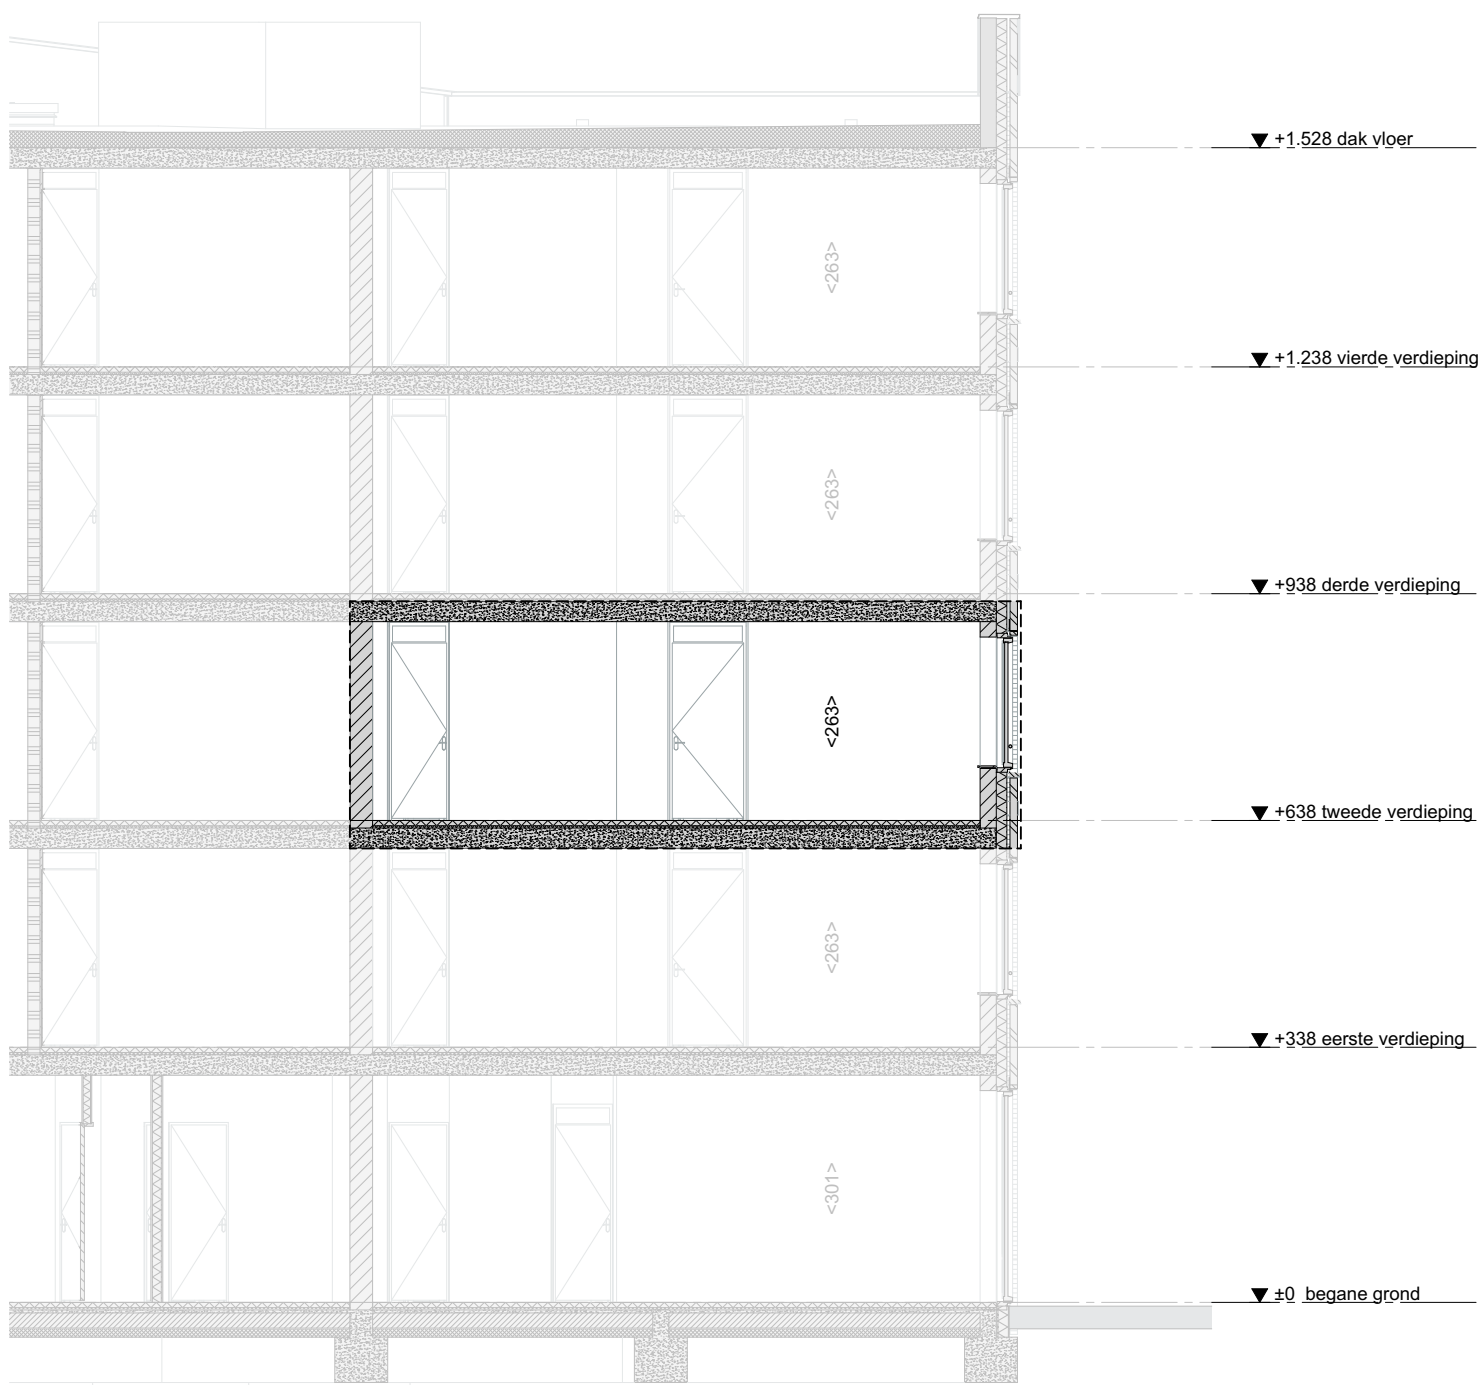

Doorsnede AA | 1:100

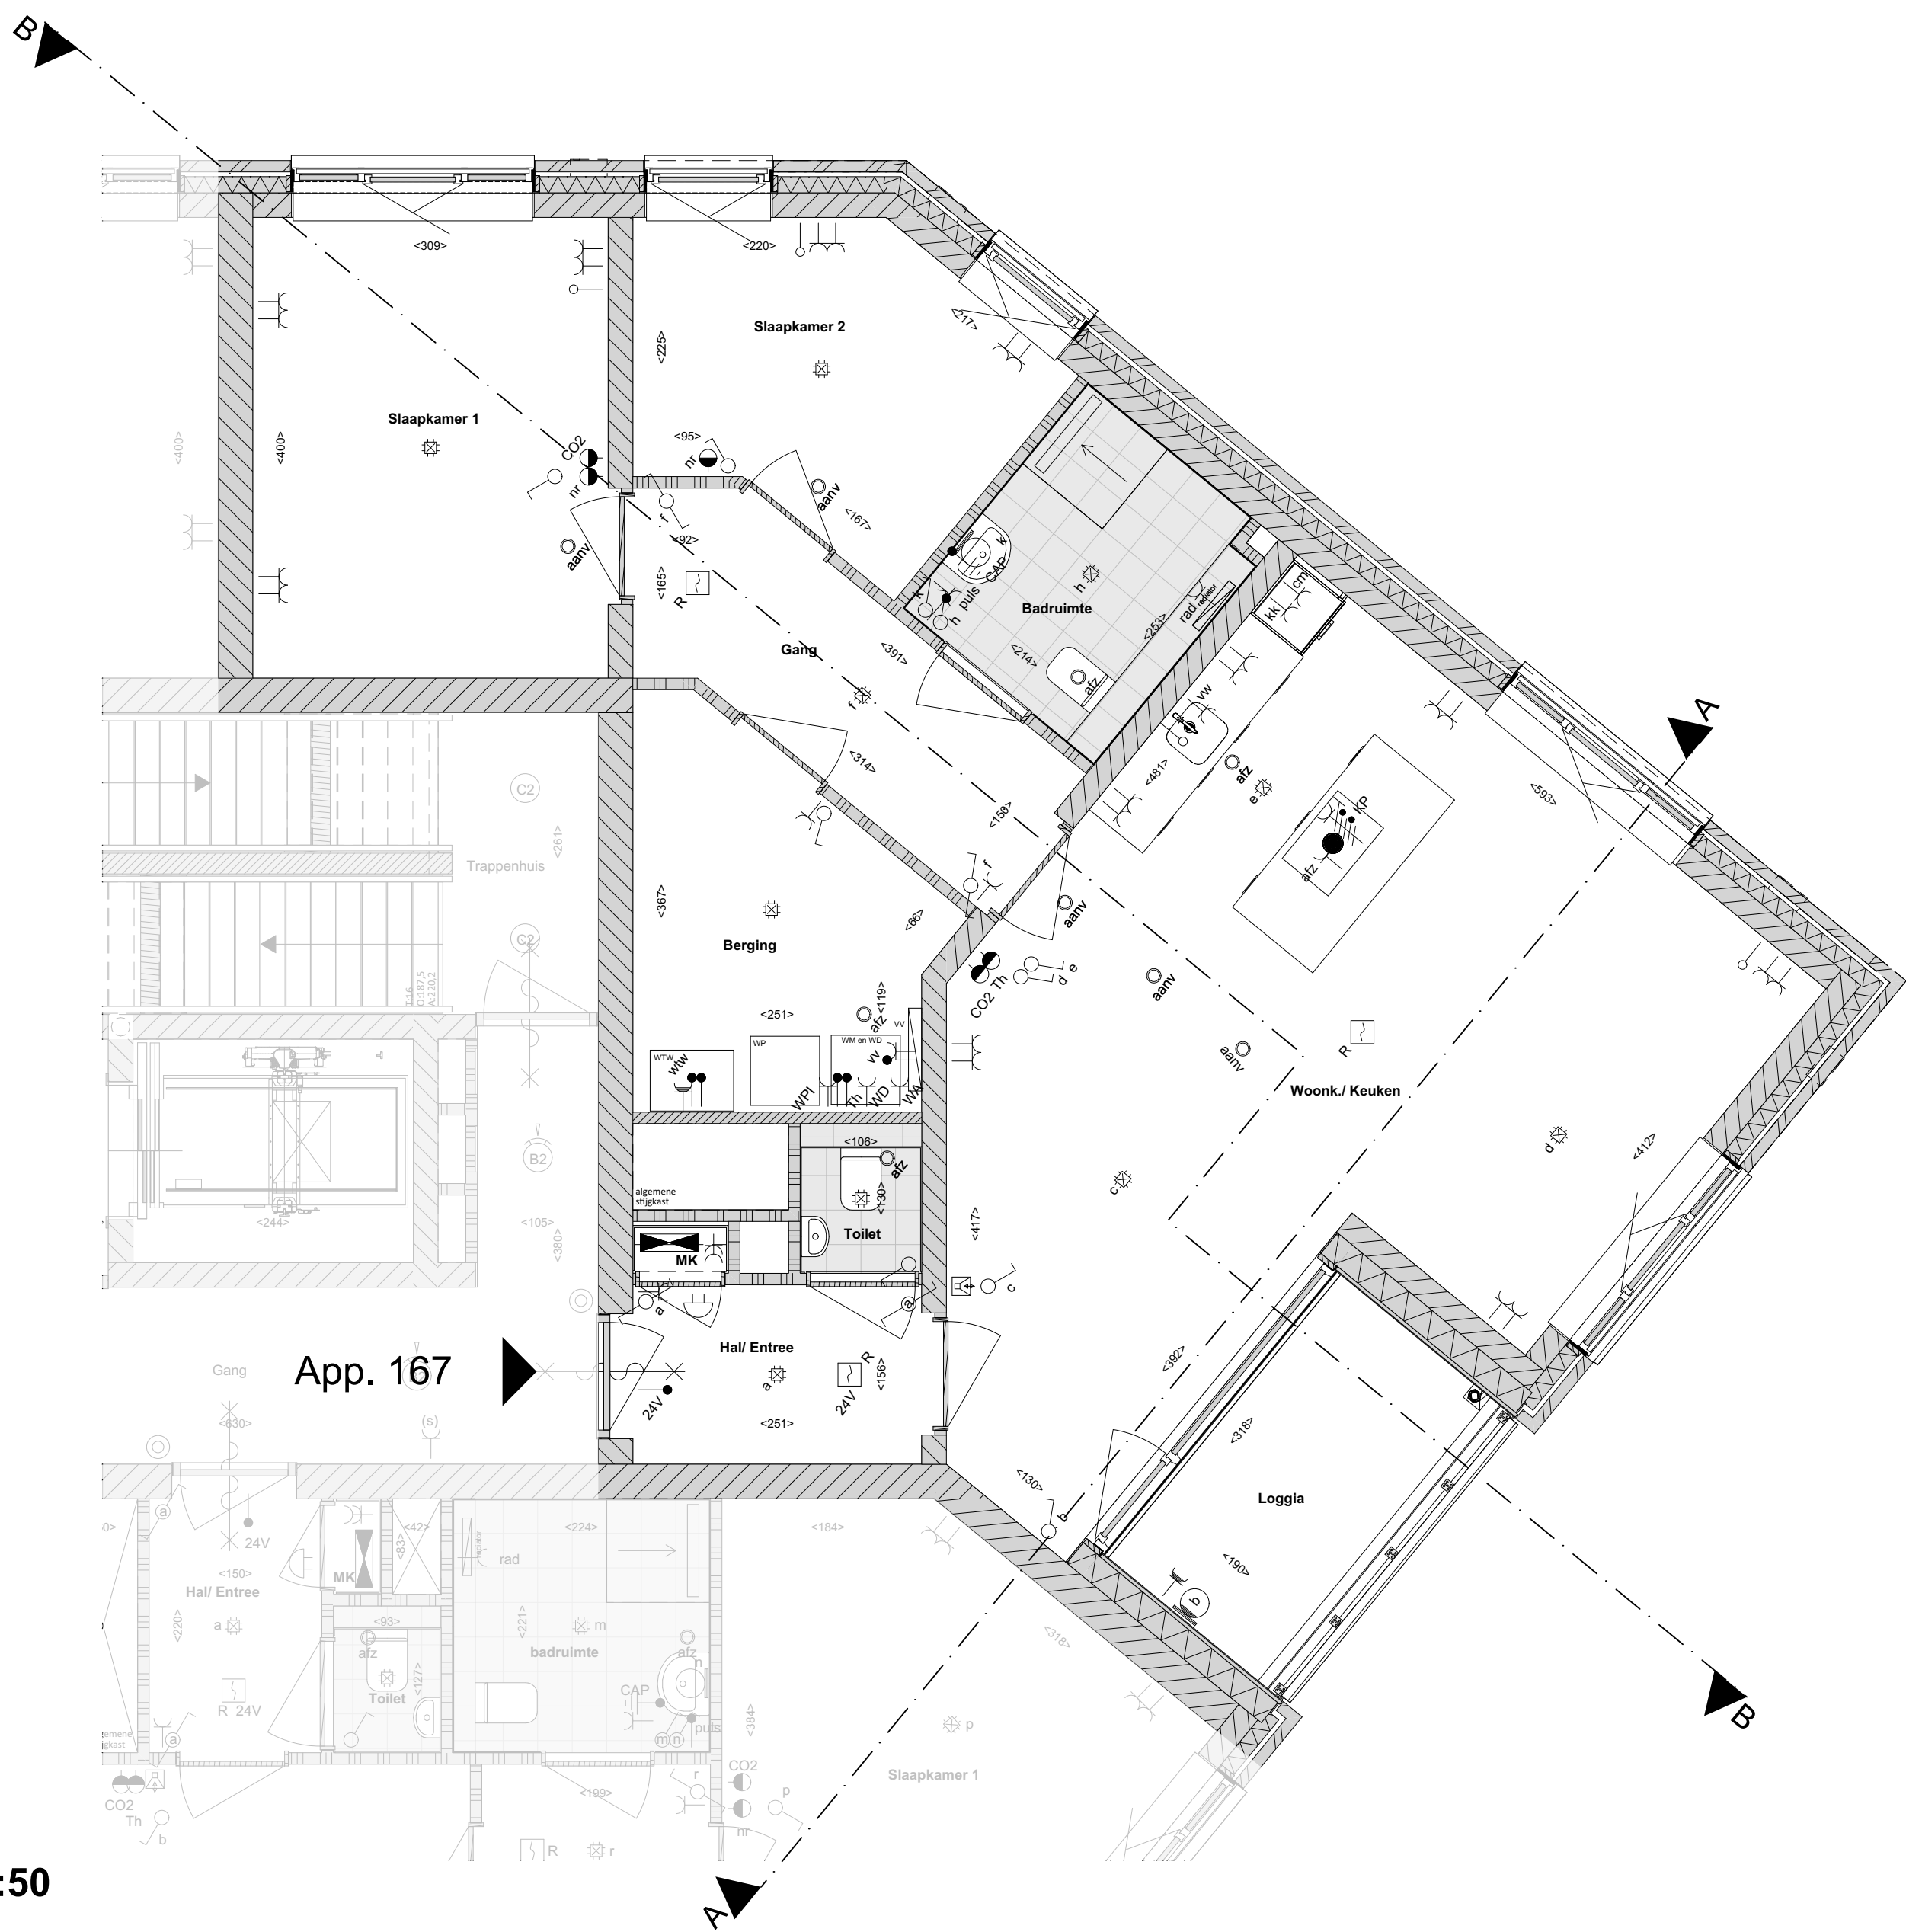

02 tweede verdieping | 1:50

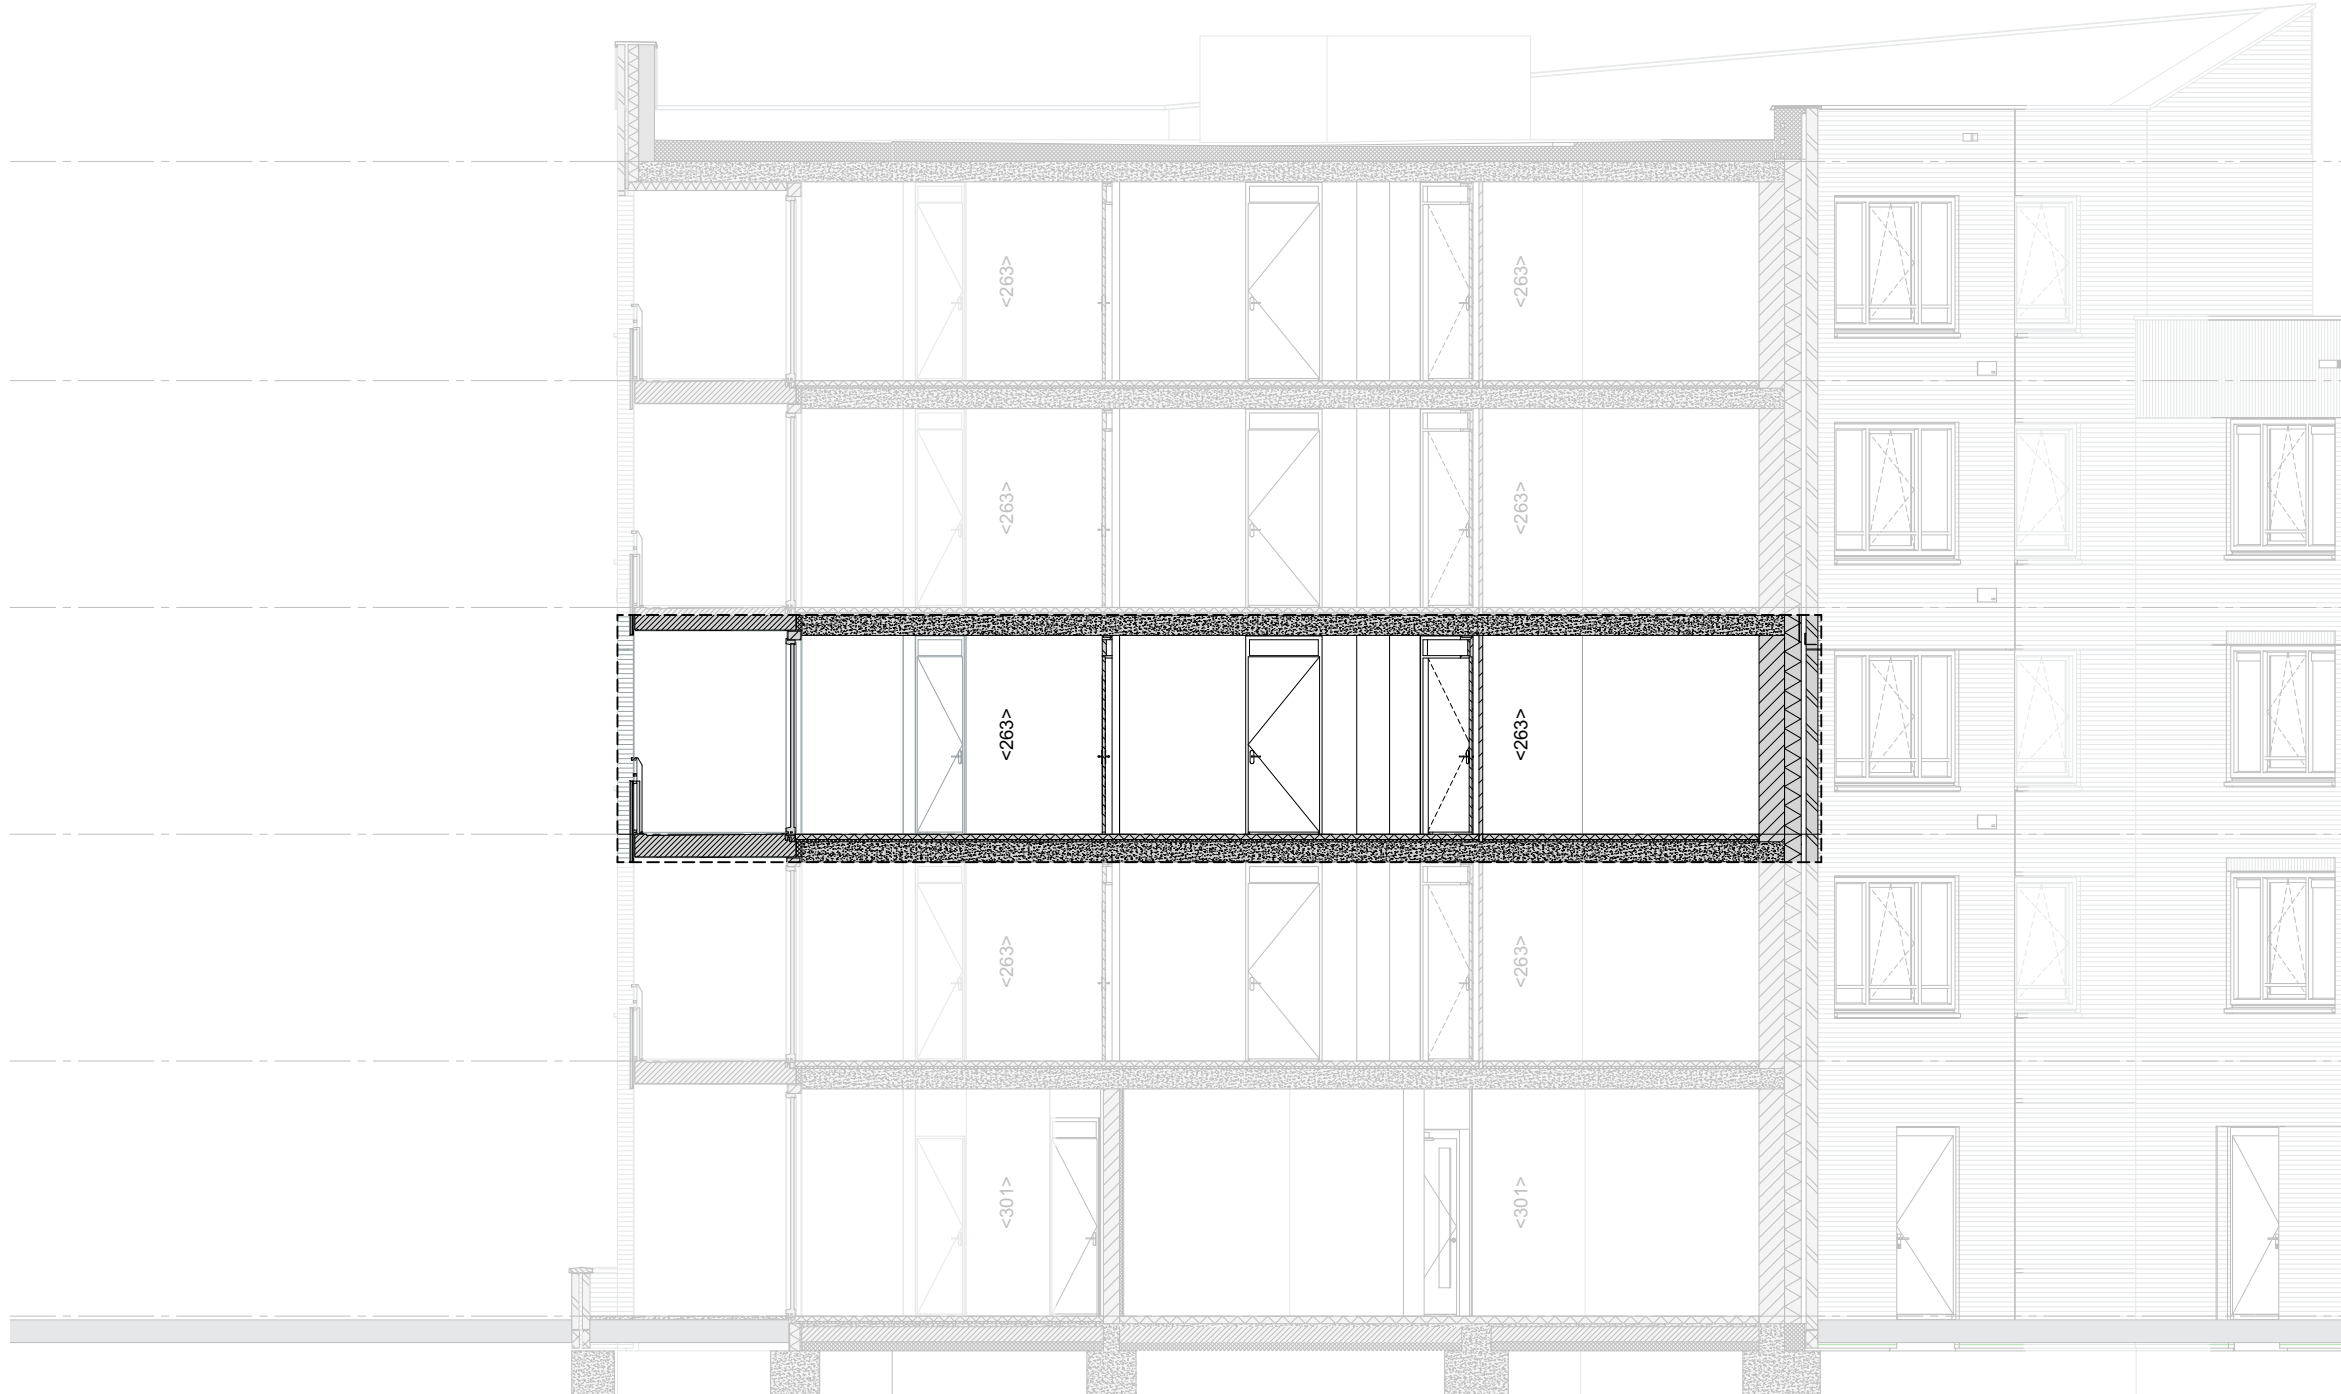


Doorsnede BB | 1:100

VERKOOPTEKENING - App. 167




VERKOOPTEKENING - App. 167
19-01-2026
R0000
Formaat
A0 841,0x1.189,0
Alle rechten zijn voorbehouden


Blok C - verdieping - App. 167 | 1:200

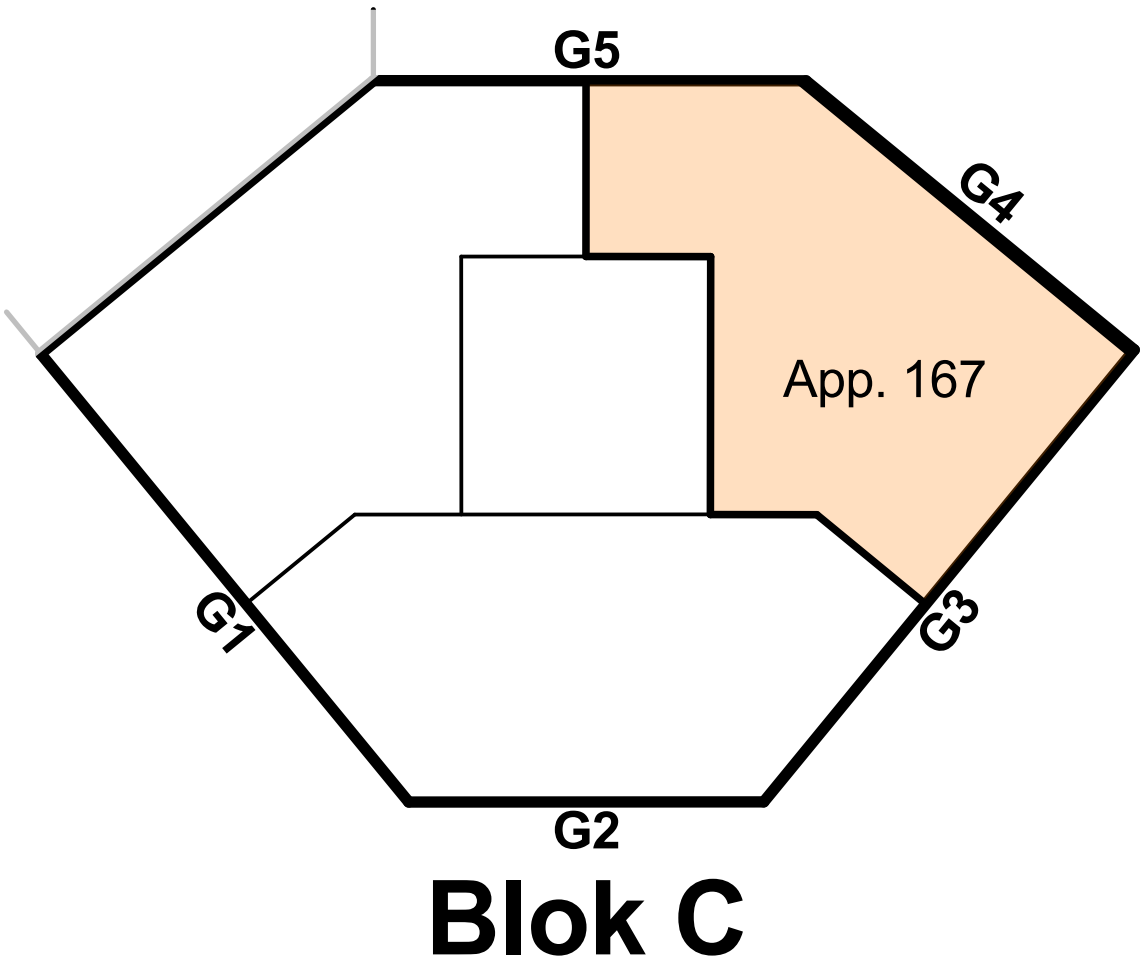

Gezamenlijke fietsenberging - begane grond | 1:200

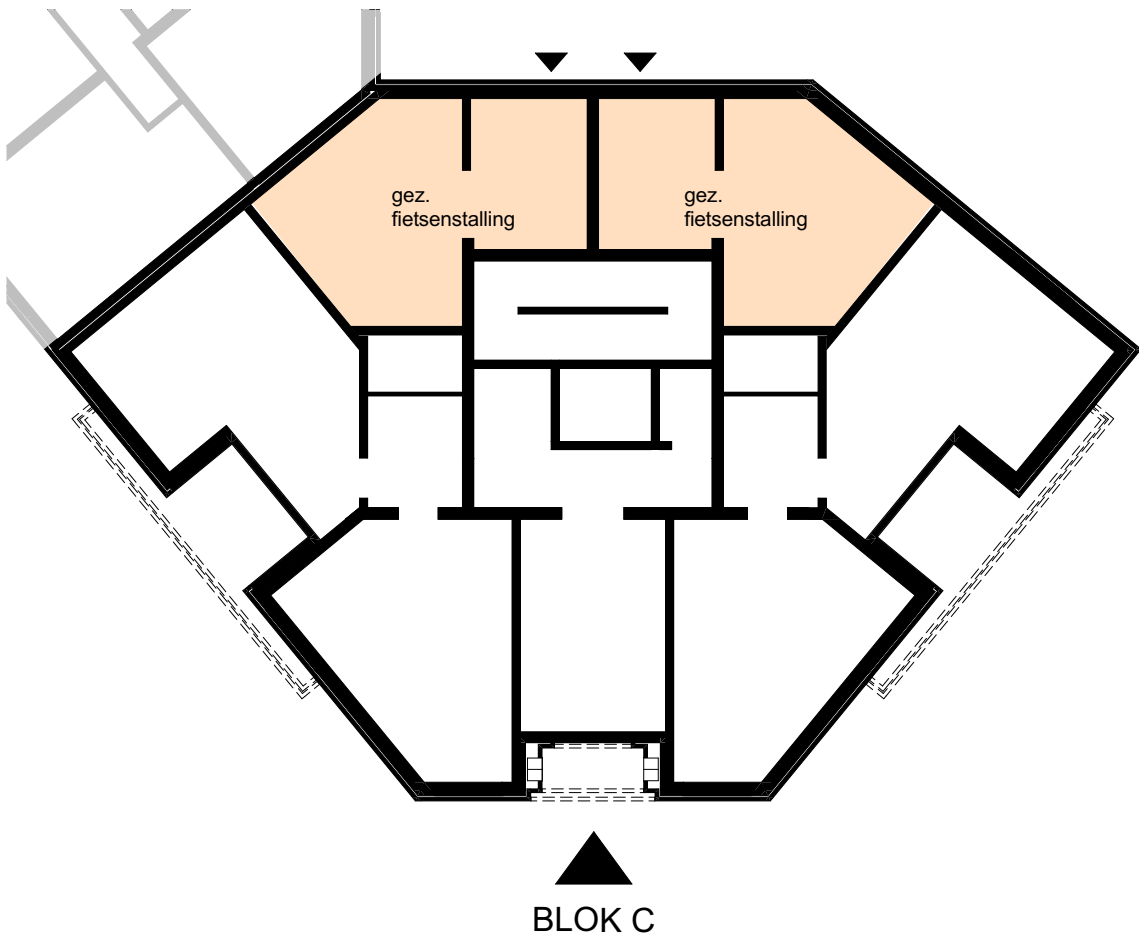


Situatie | 1:500

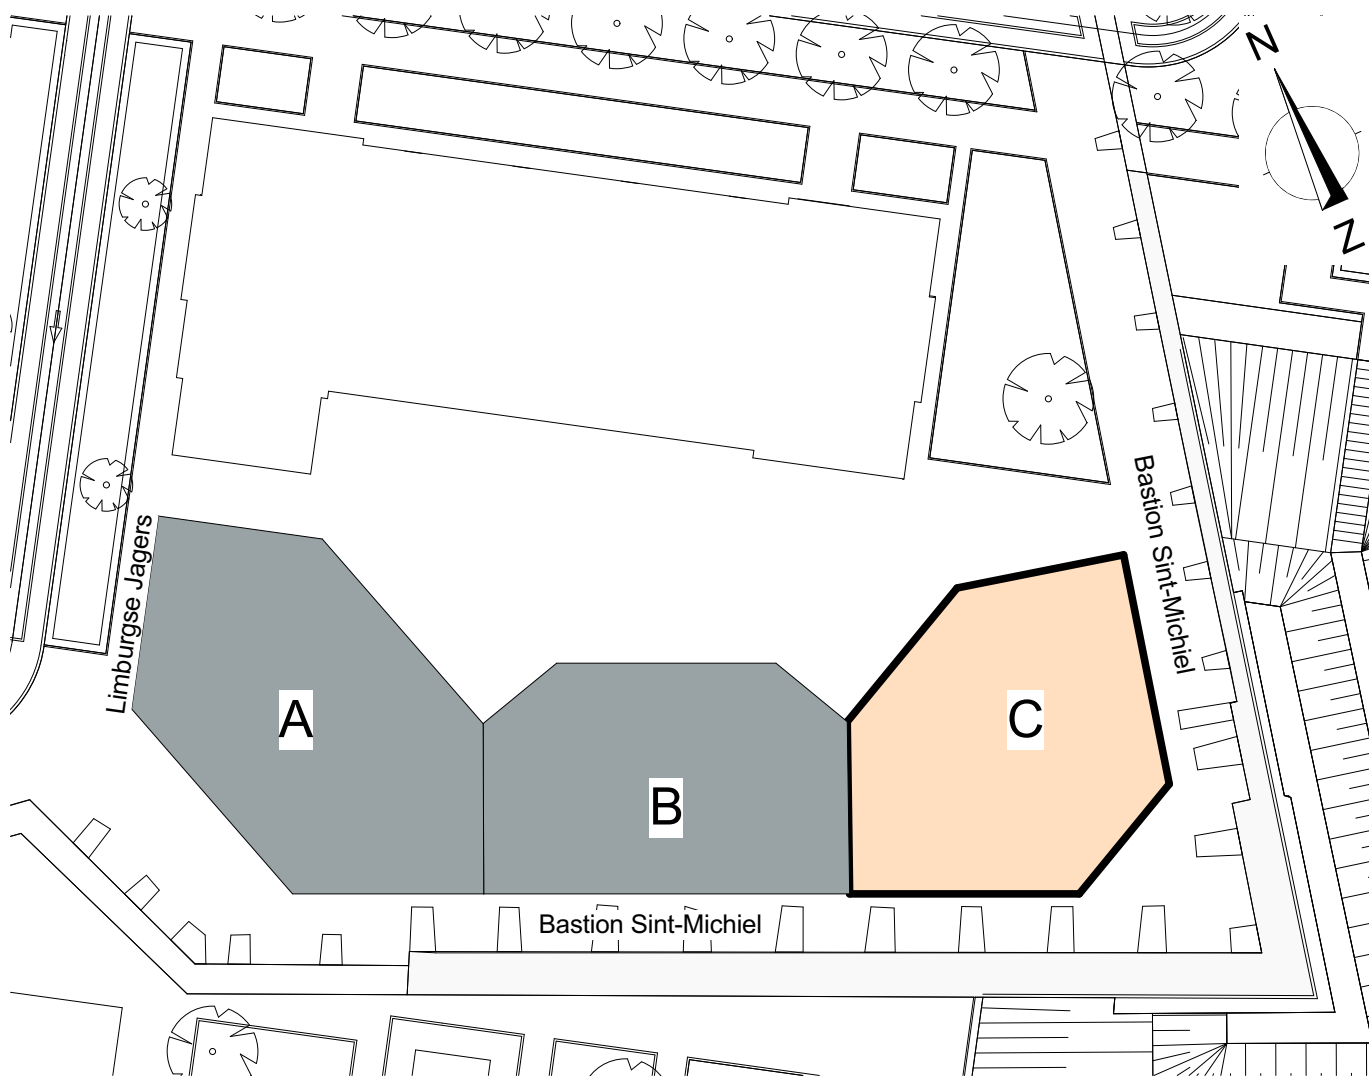




blok C G1 | 1:100

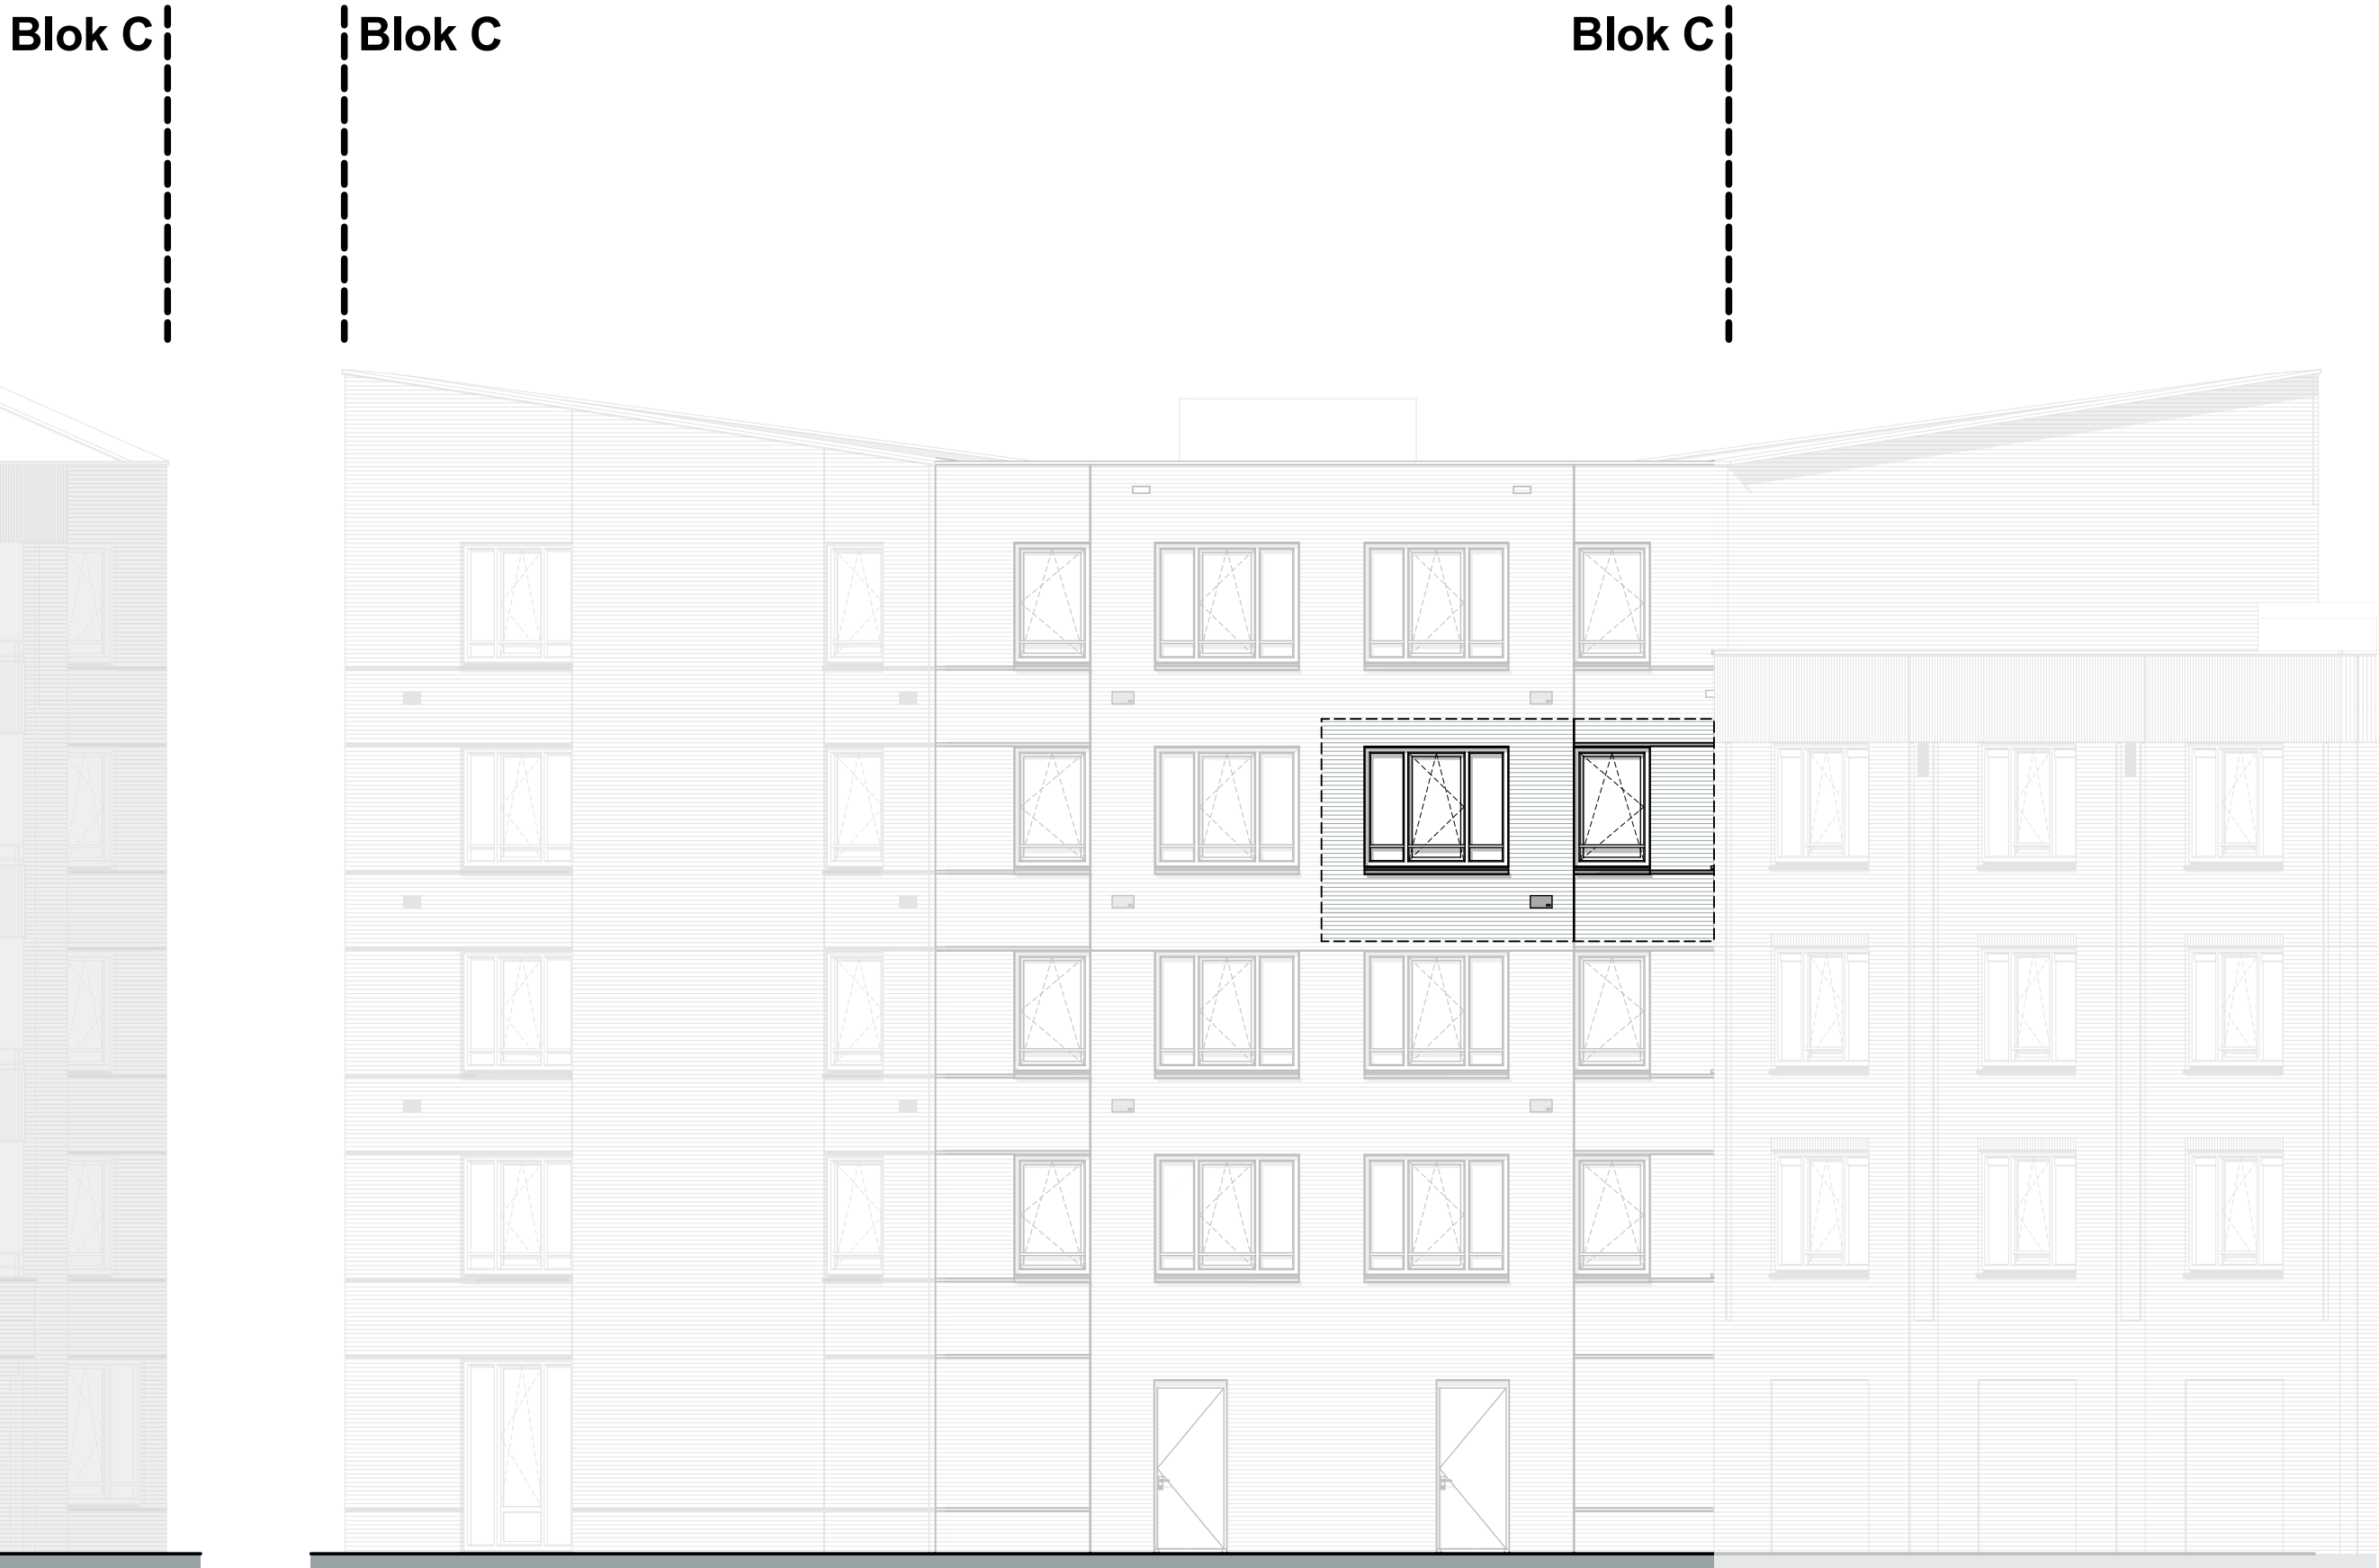


blok C G5 | 1:100



Doorsnede AA | 1:100

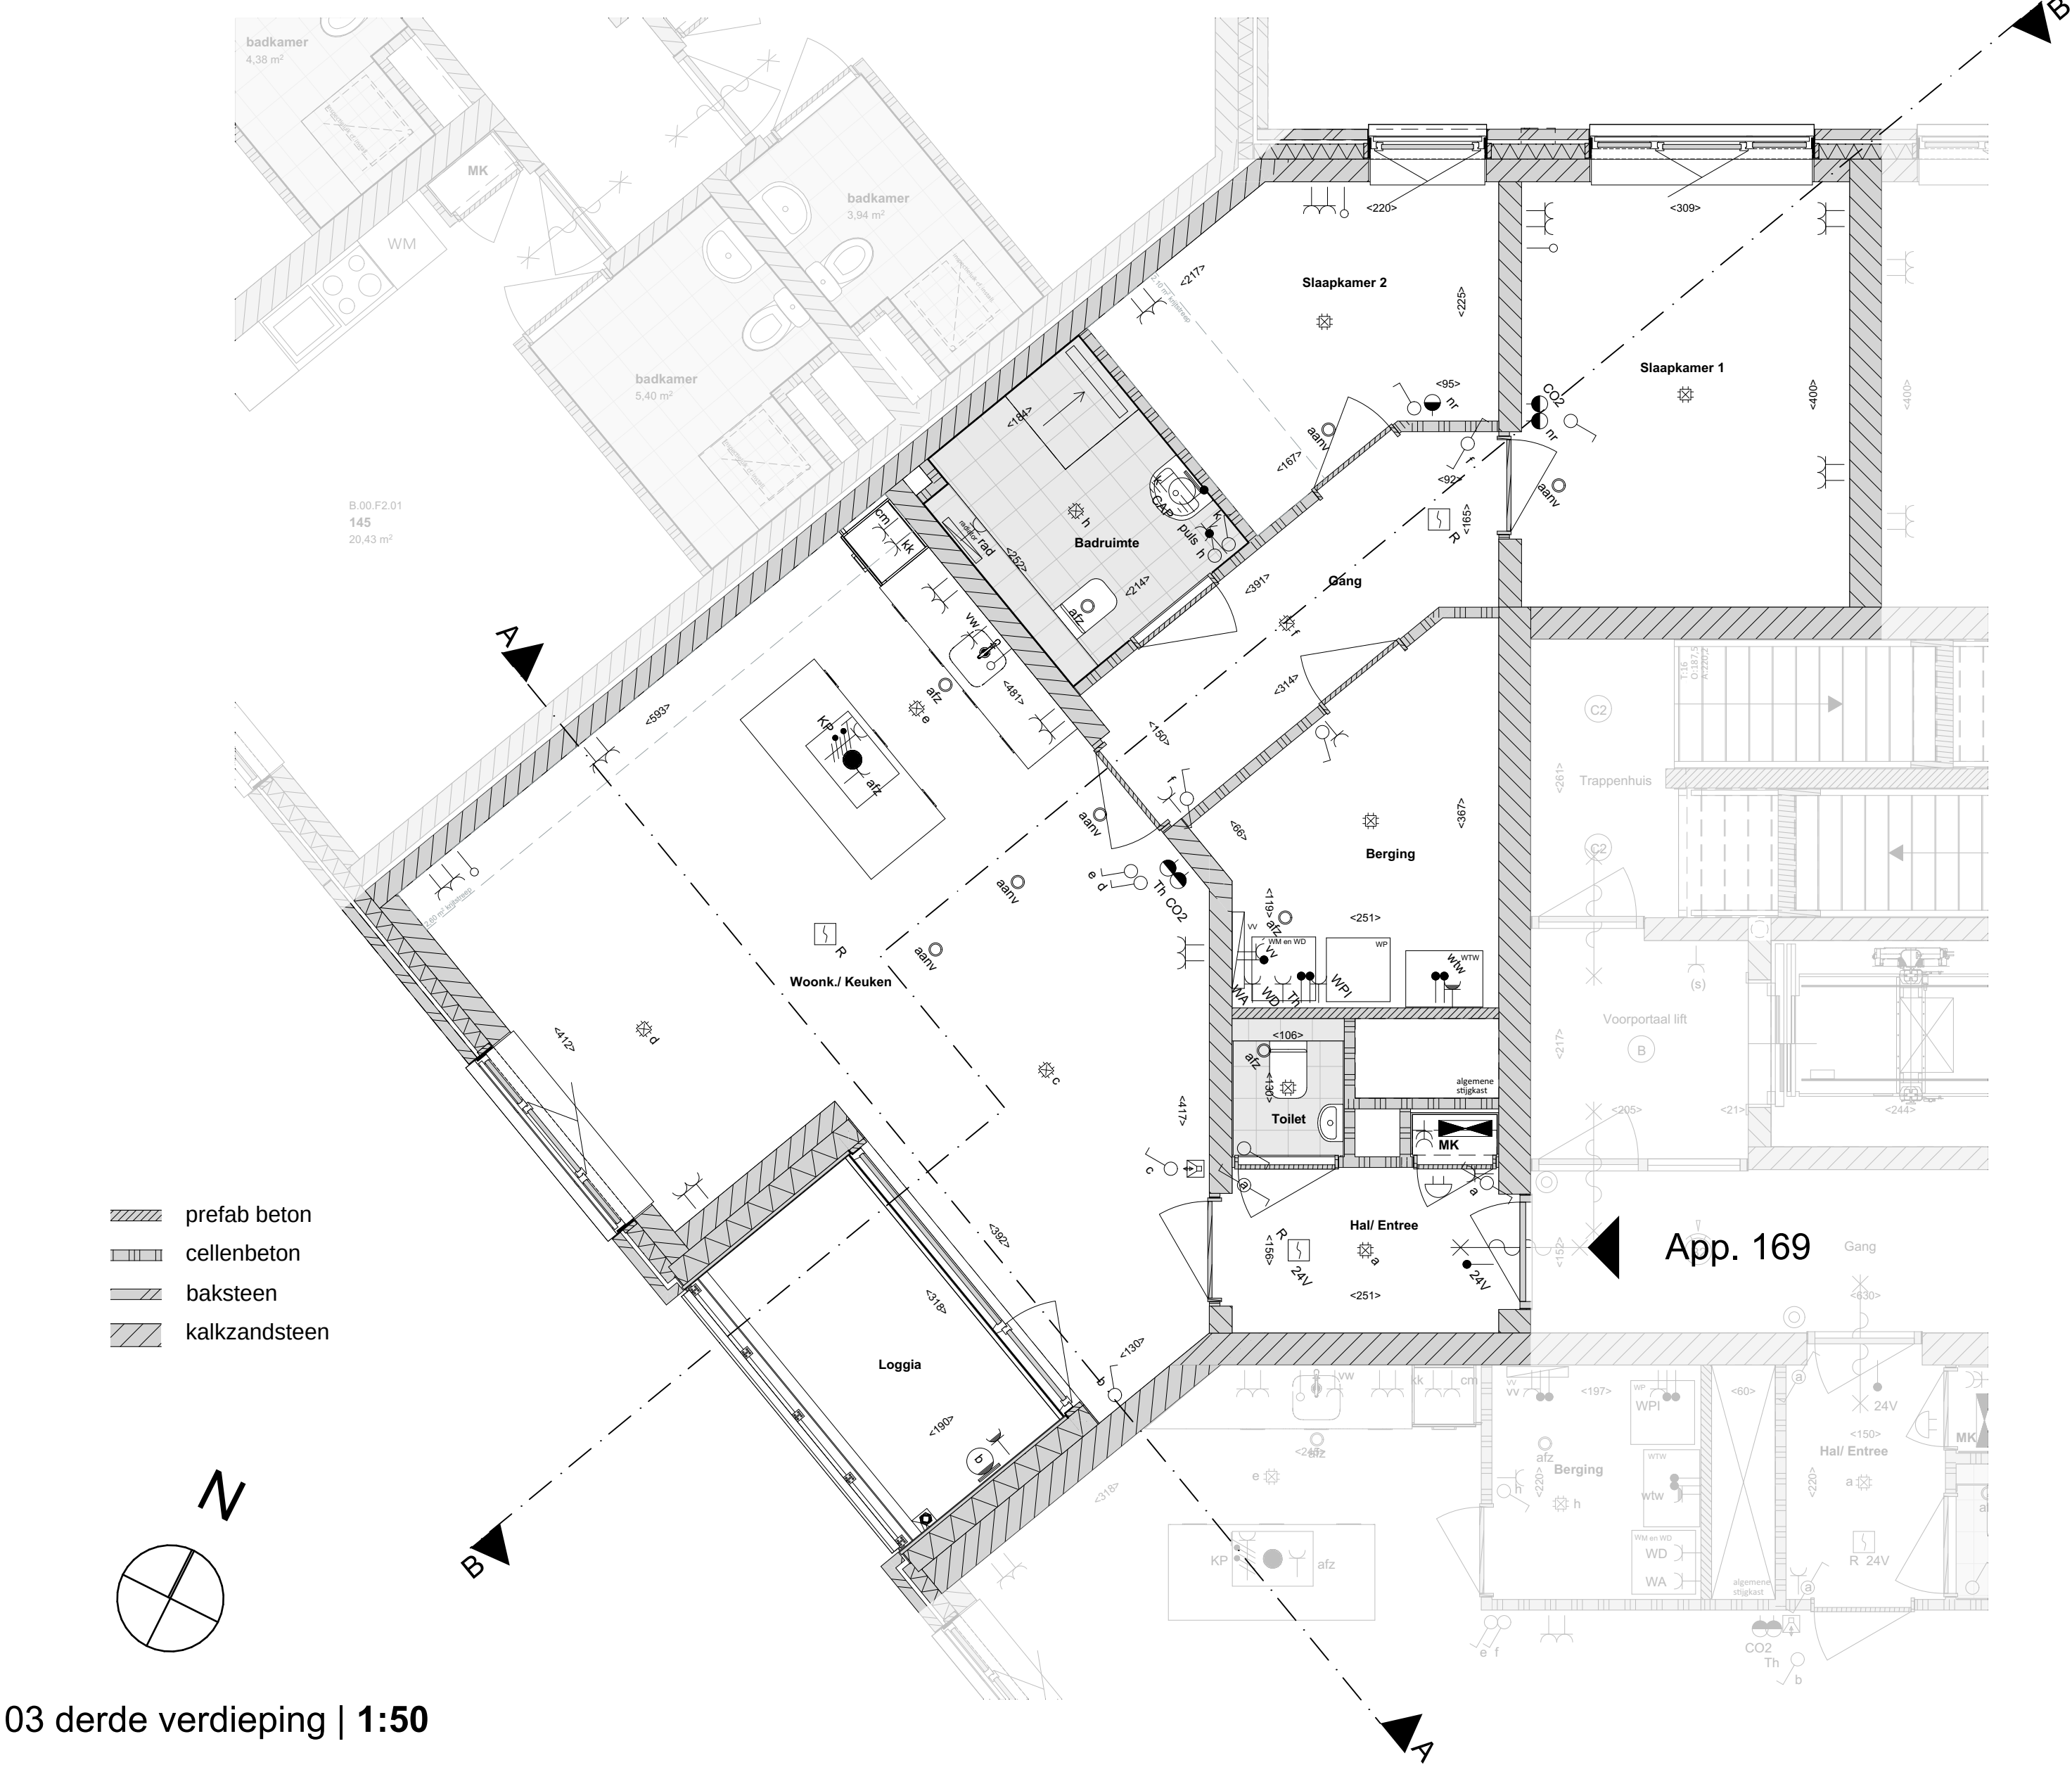

03 derde verdieping | 1:50

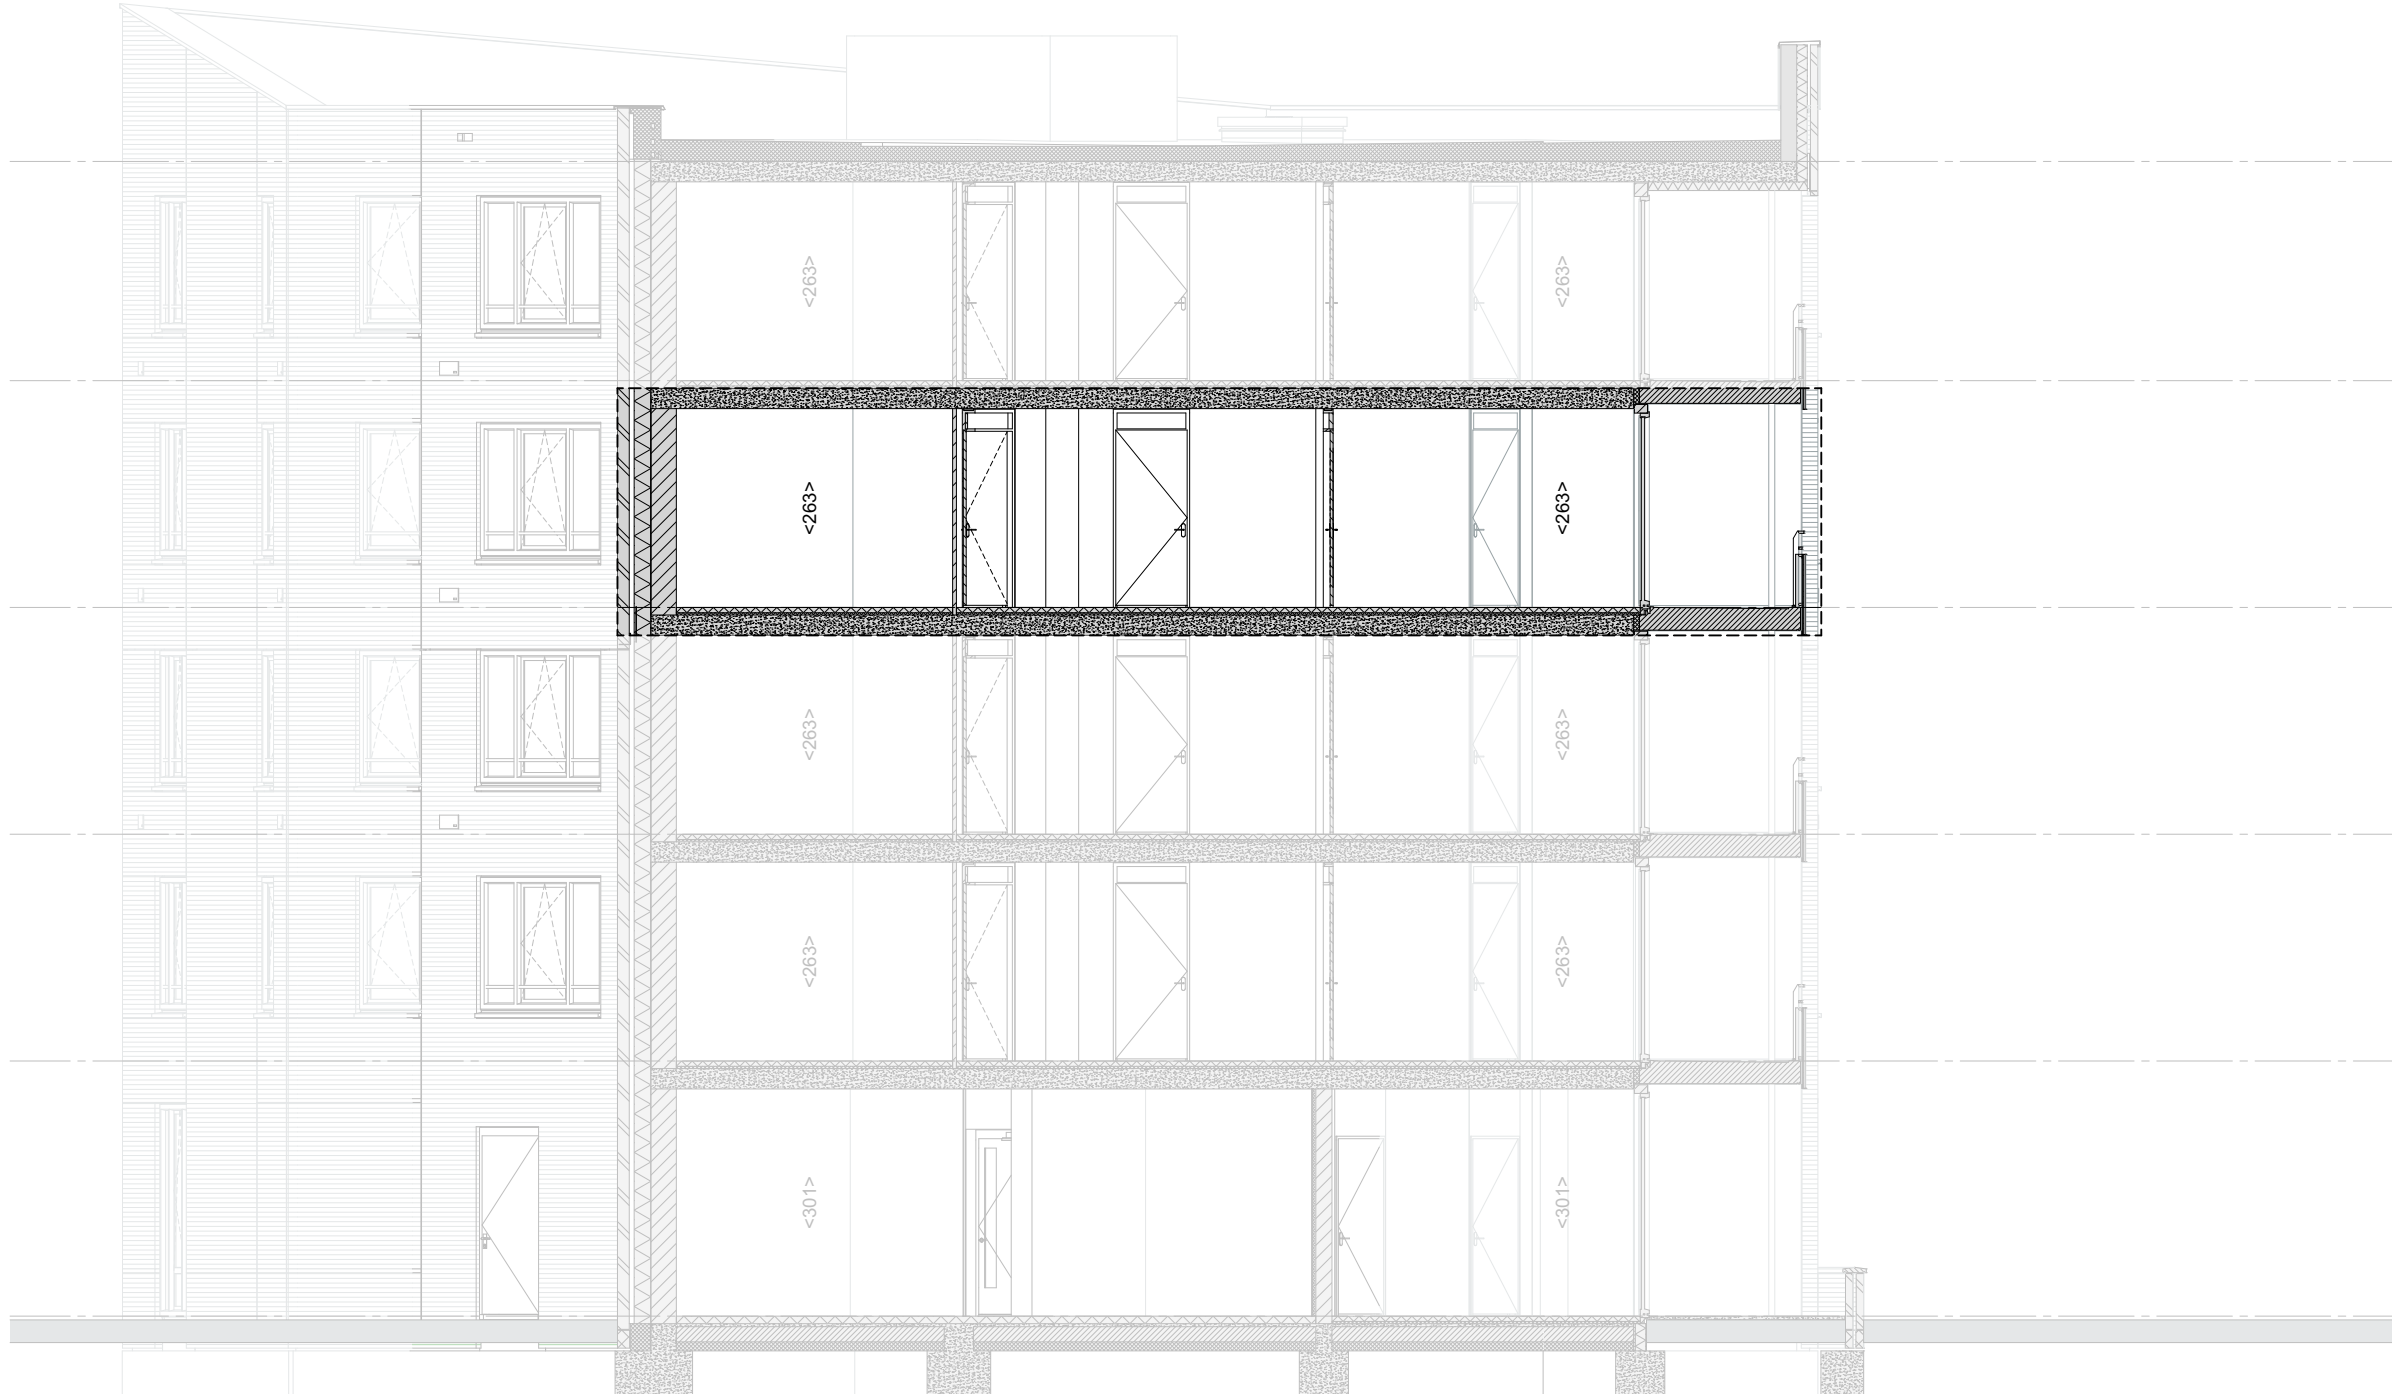


Doorsnede BB | 1:100

VERKOOPTEKENING - App. 169




VERKOOPTEKENING - App. 169
19-01-2026
P.169
A0 541.0x1.189.0
alle rechten zijn voorbehouden


Blok C - verdieping - App. 169 | 1:200

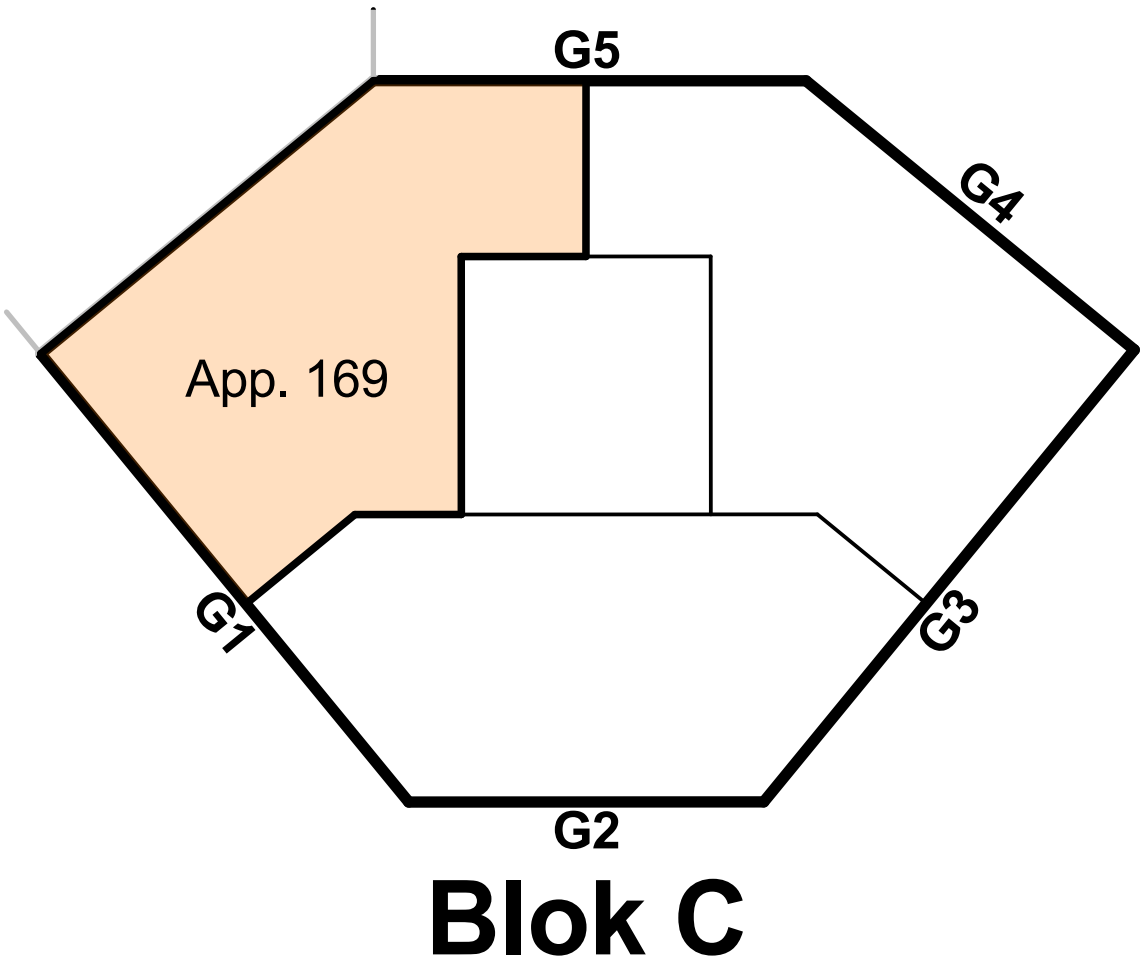


Gezamenlijke fietsenberging - begane grond | 1:200

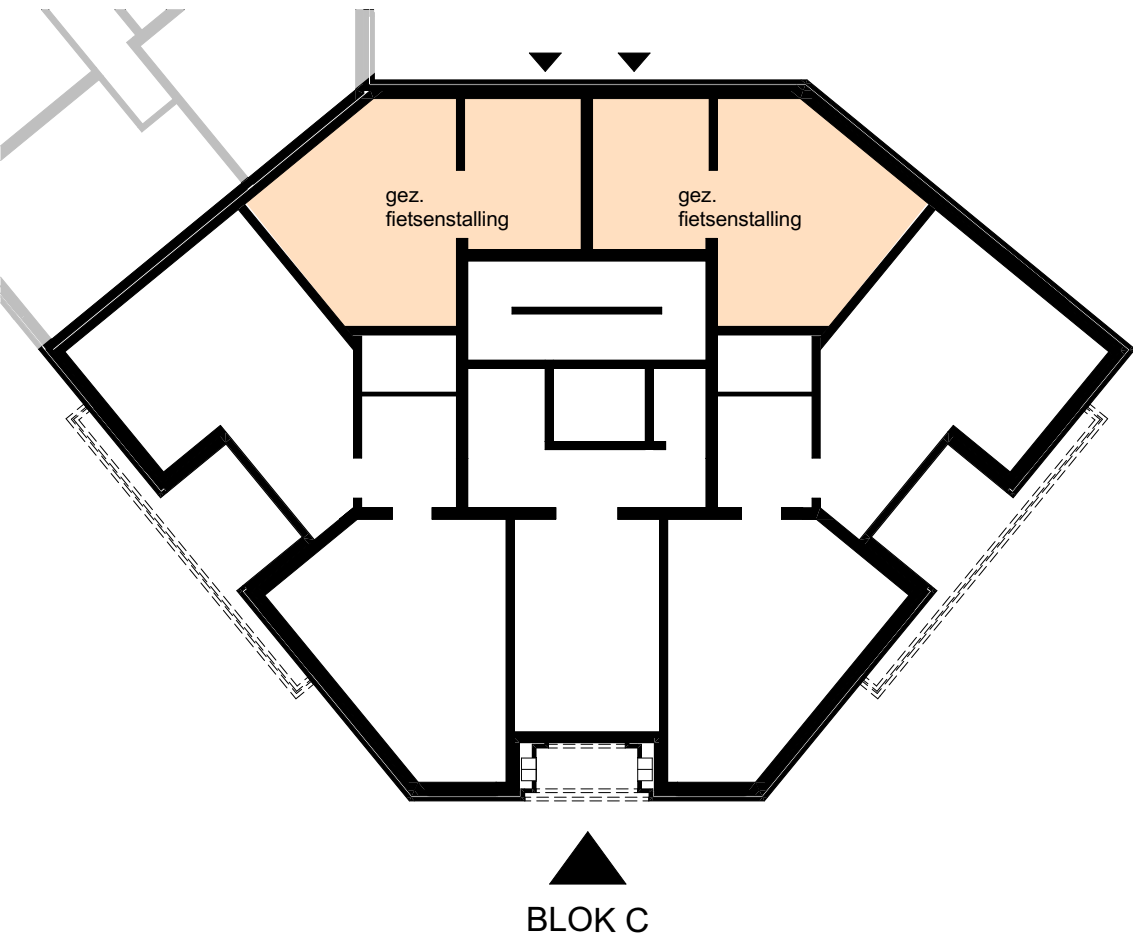


Situatie | 1:500

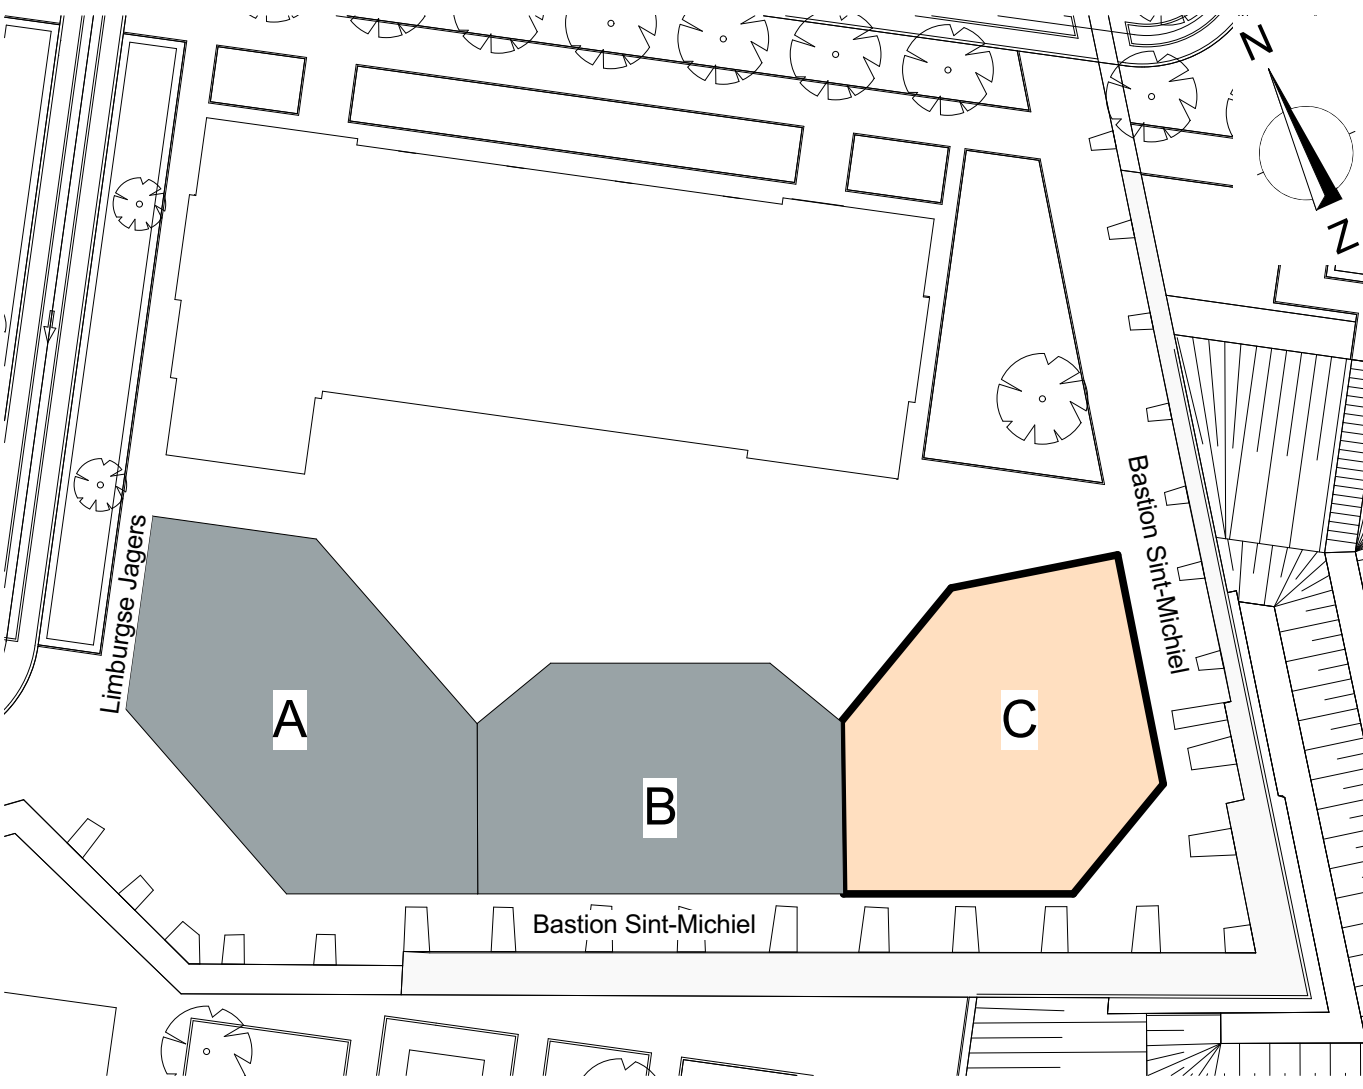


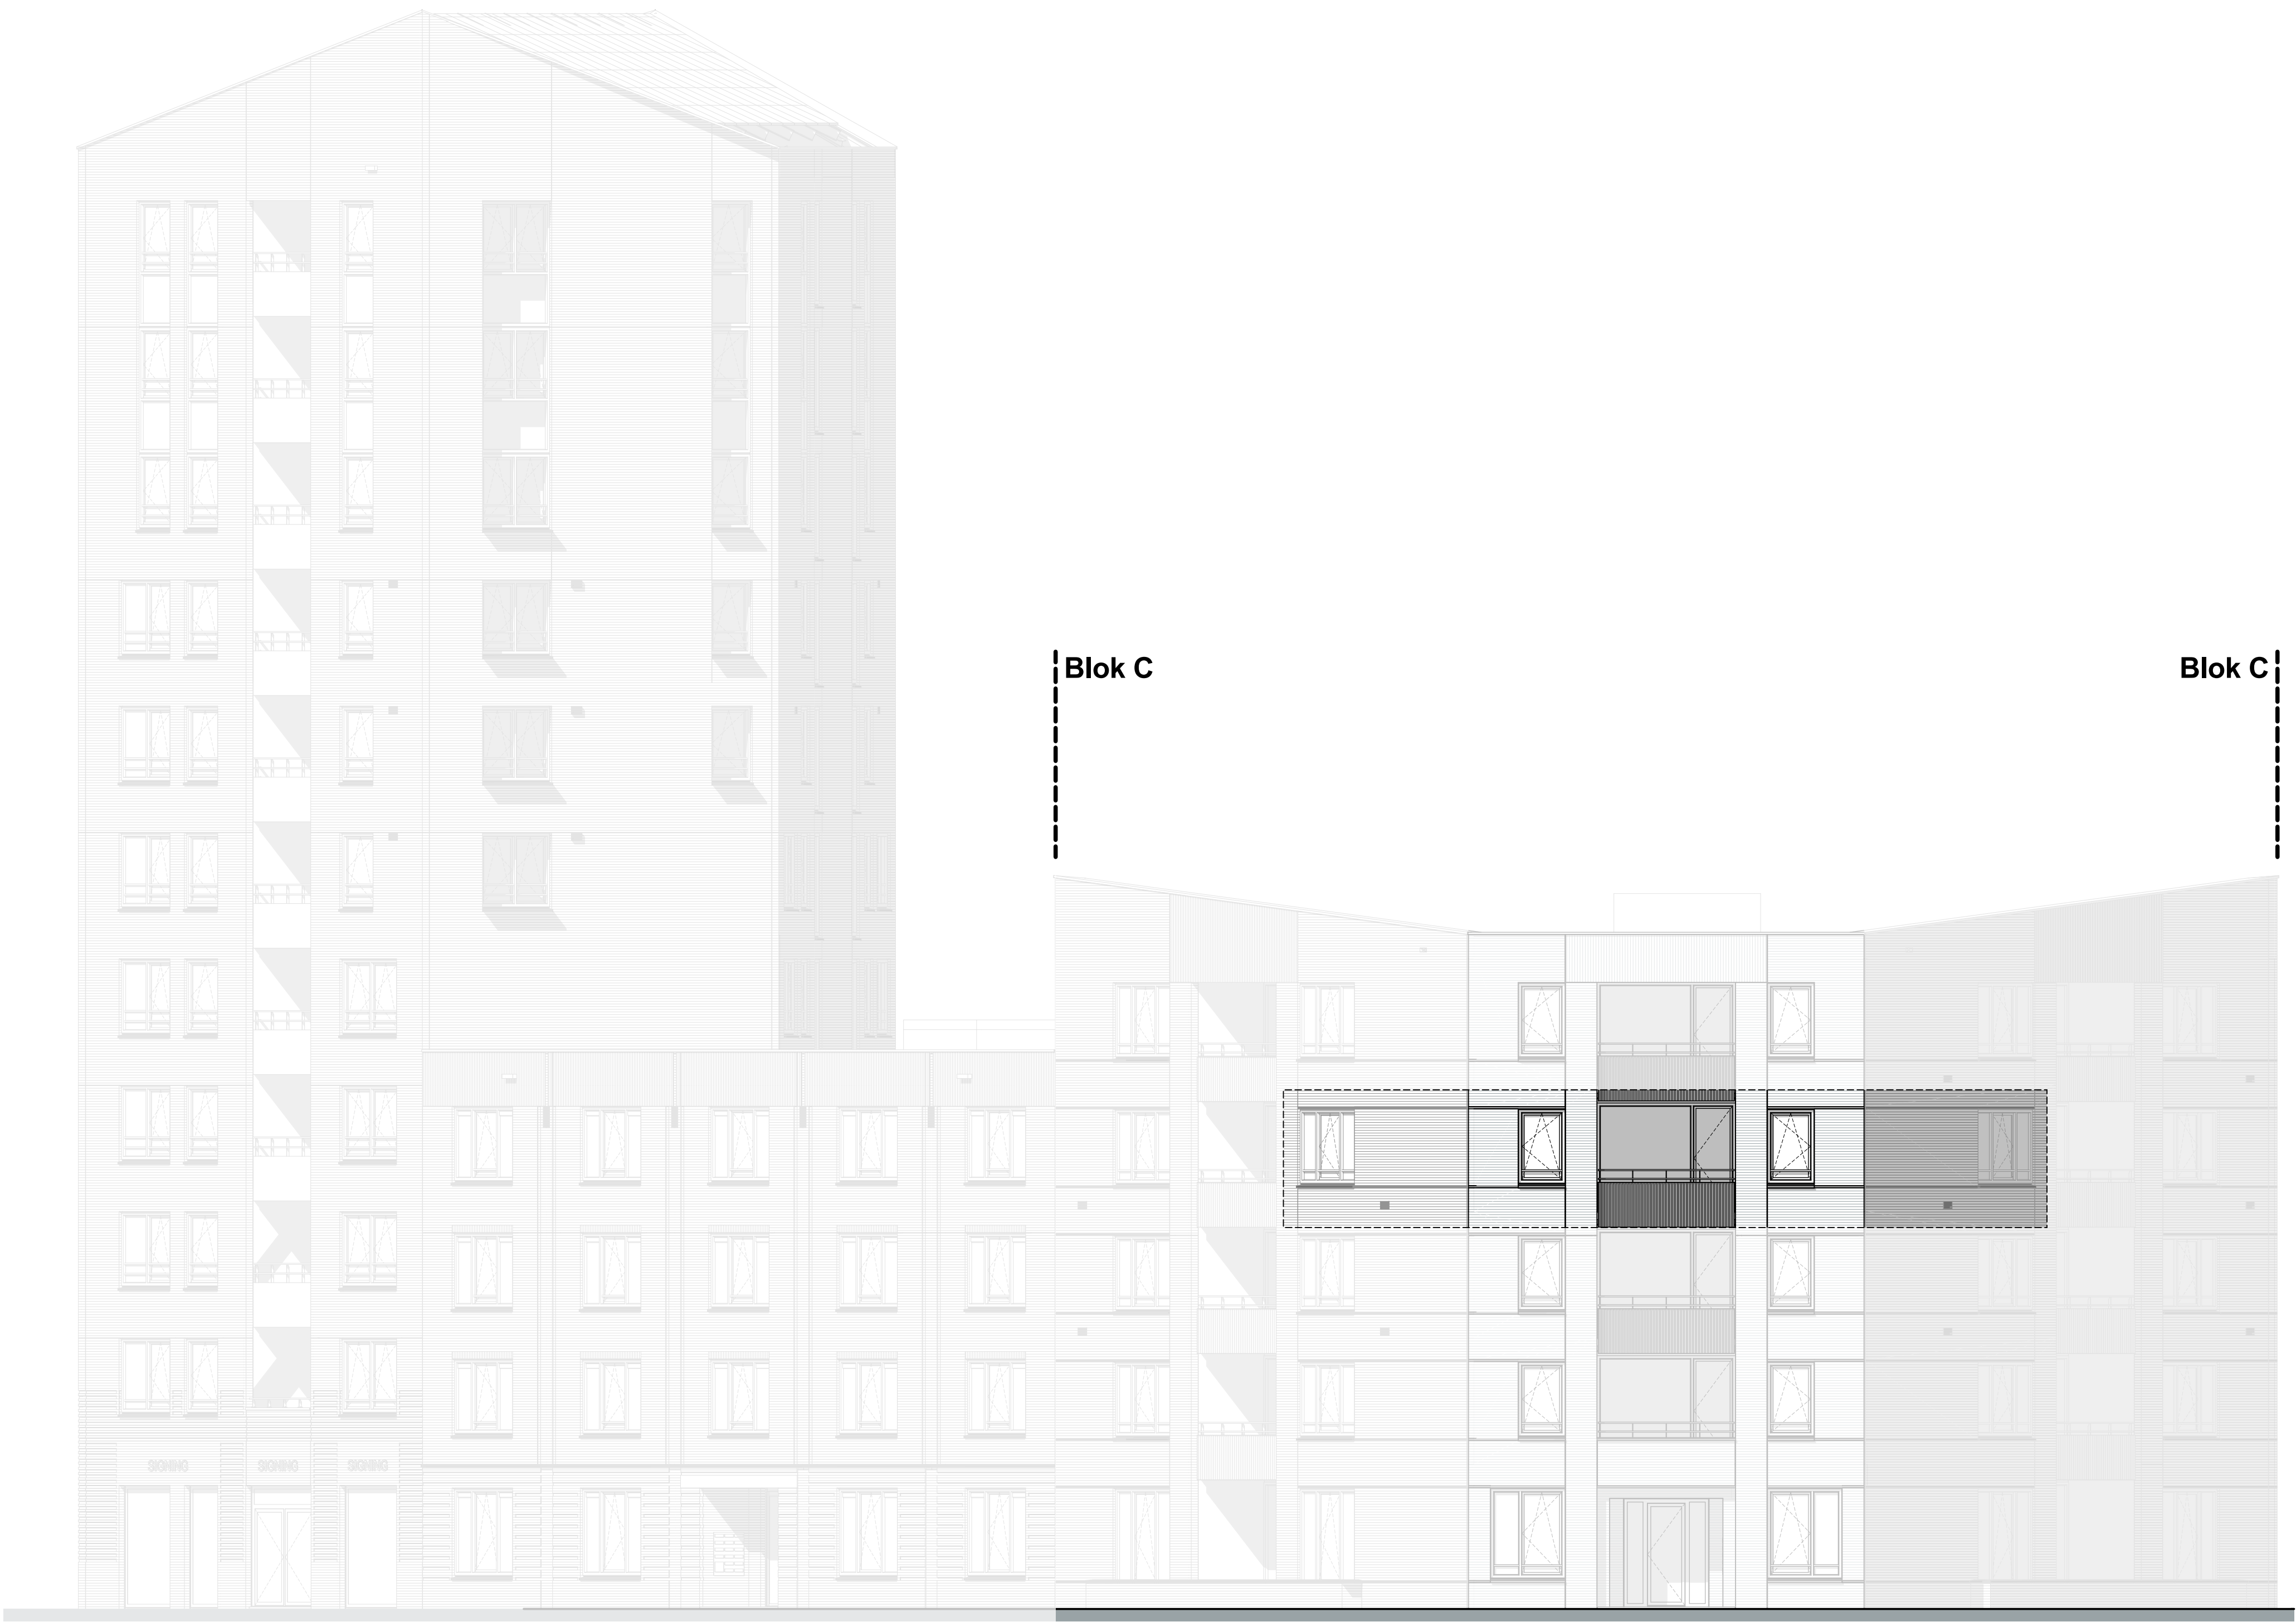


blok C G2 | 1:100

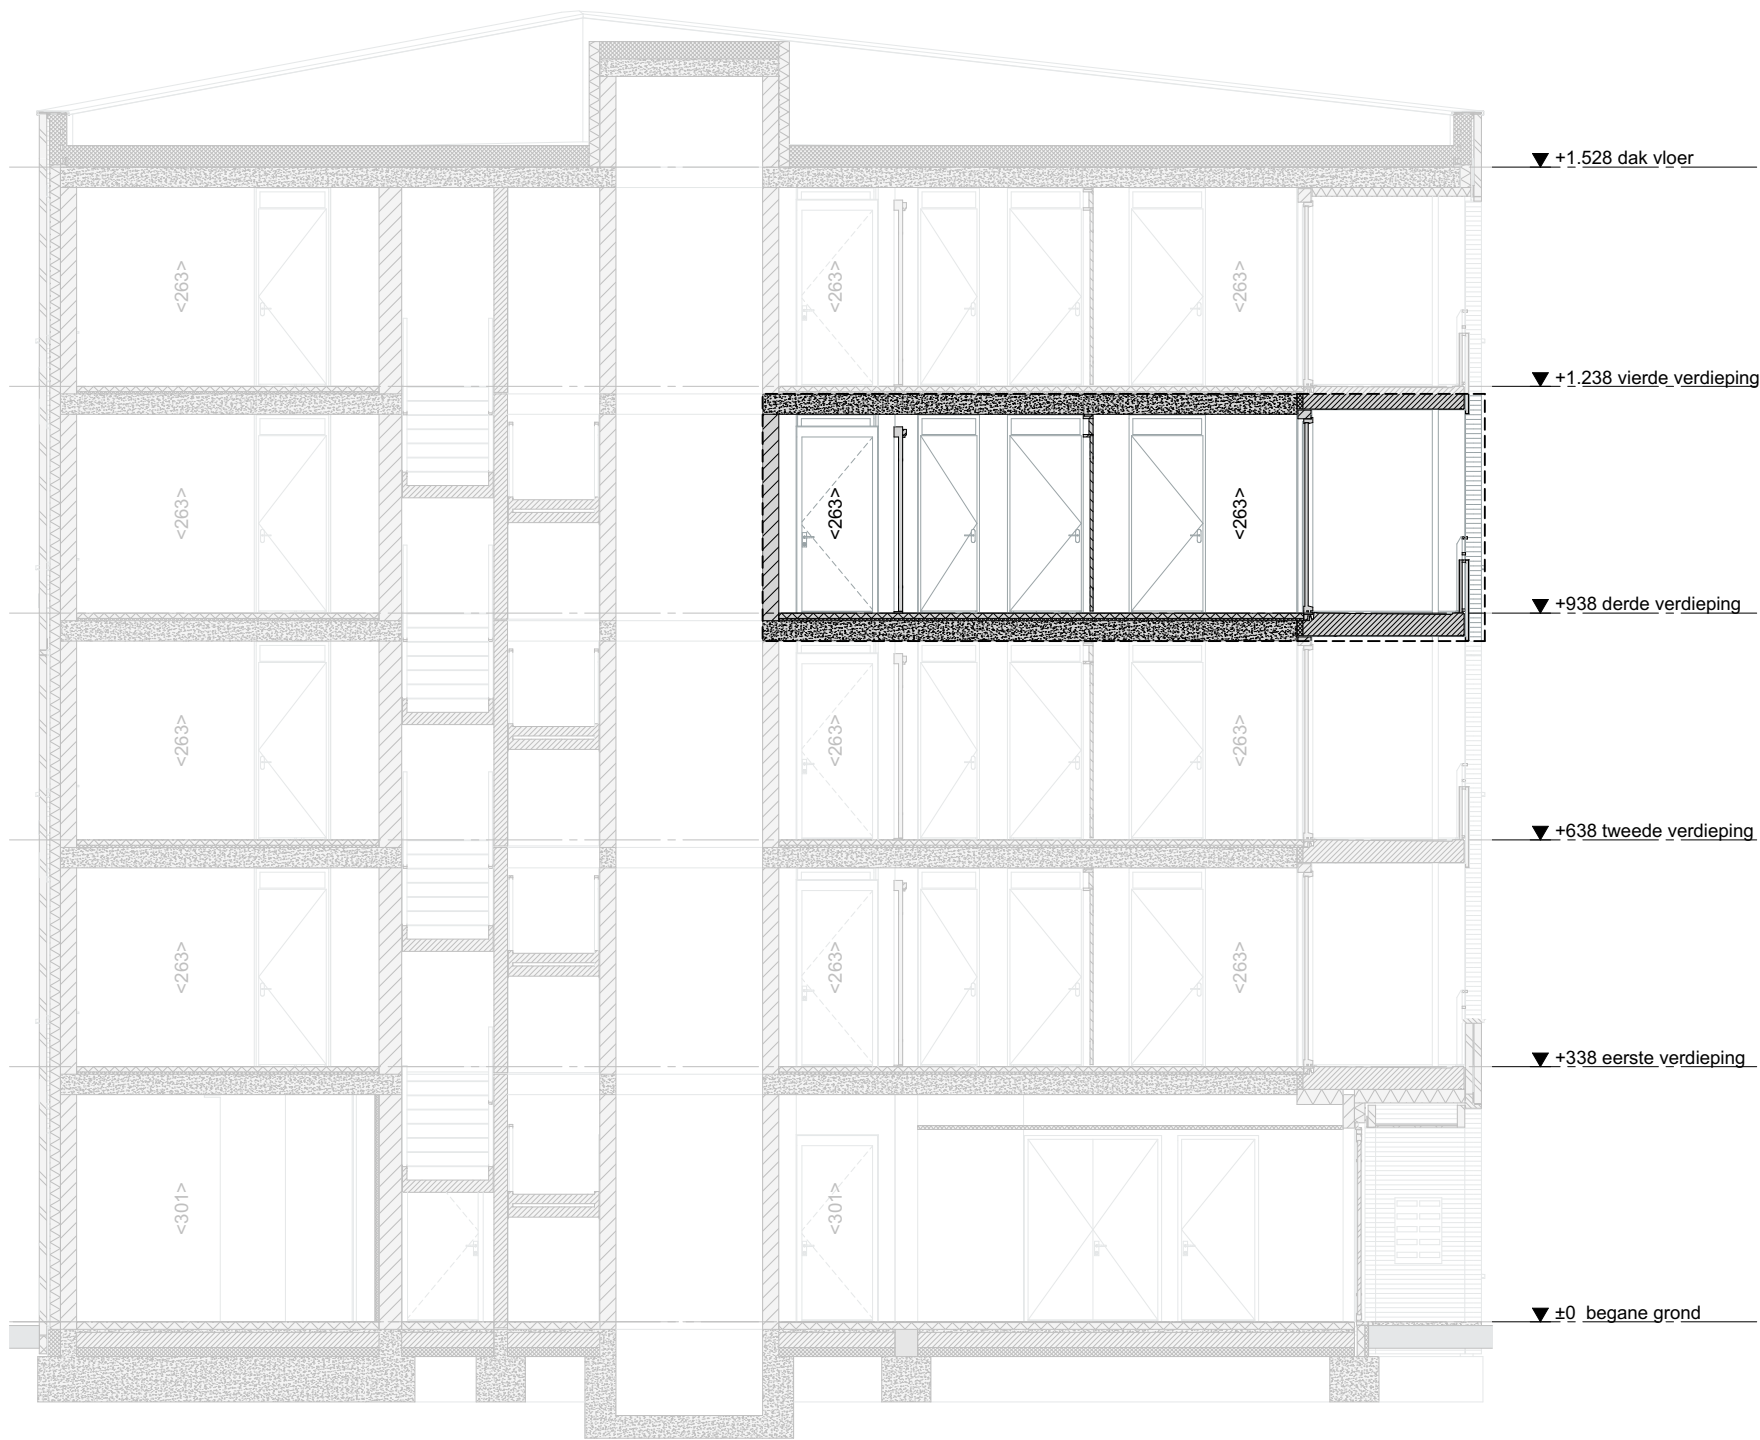

Doorsnede AA | 1:100

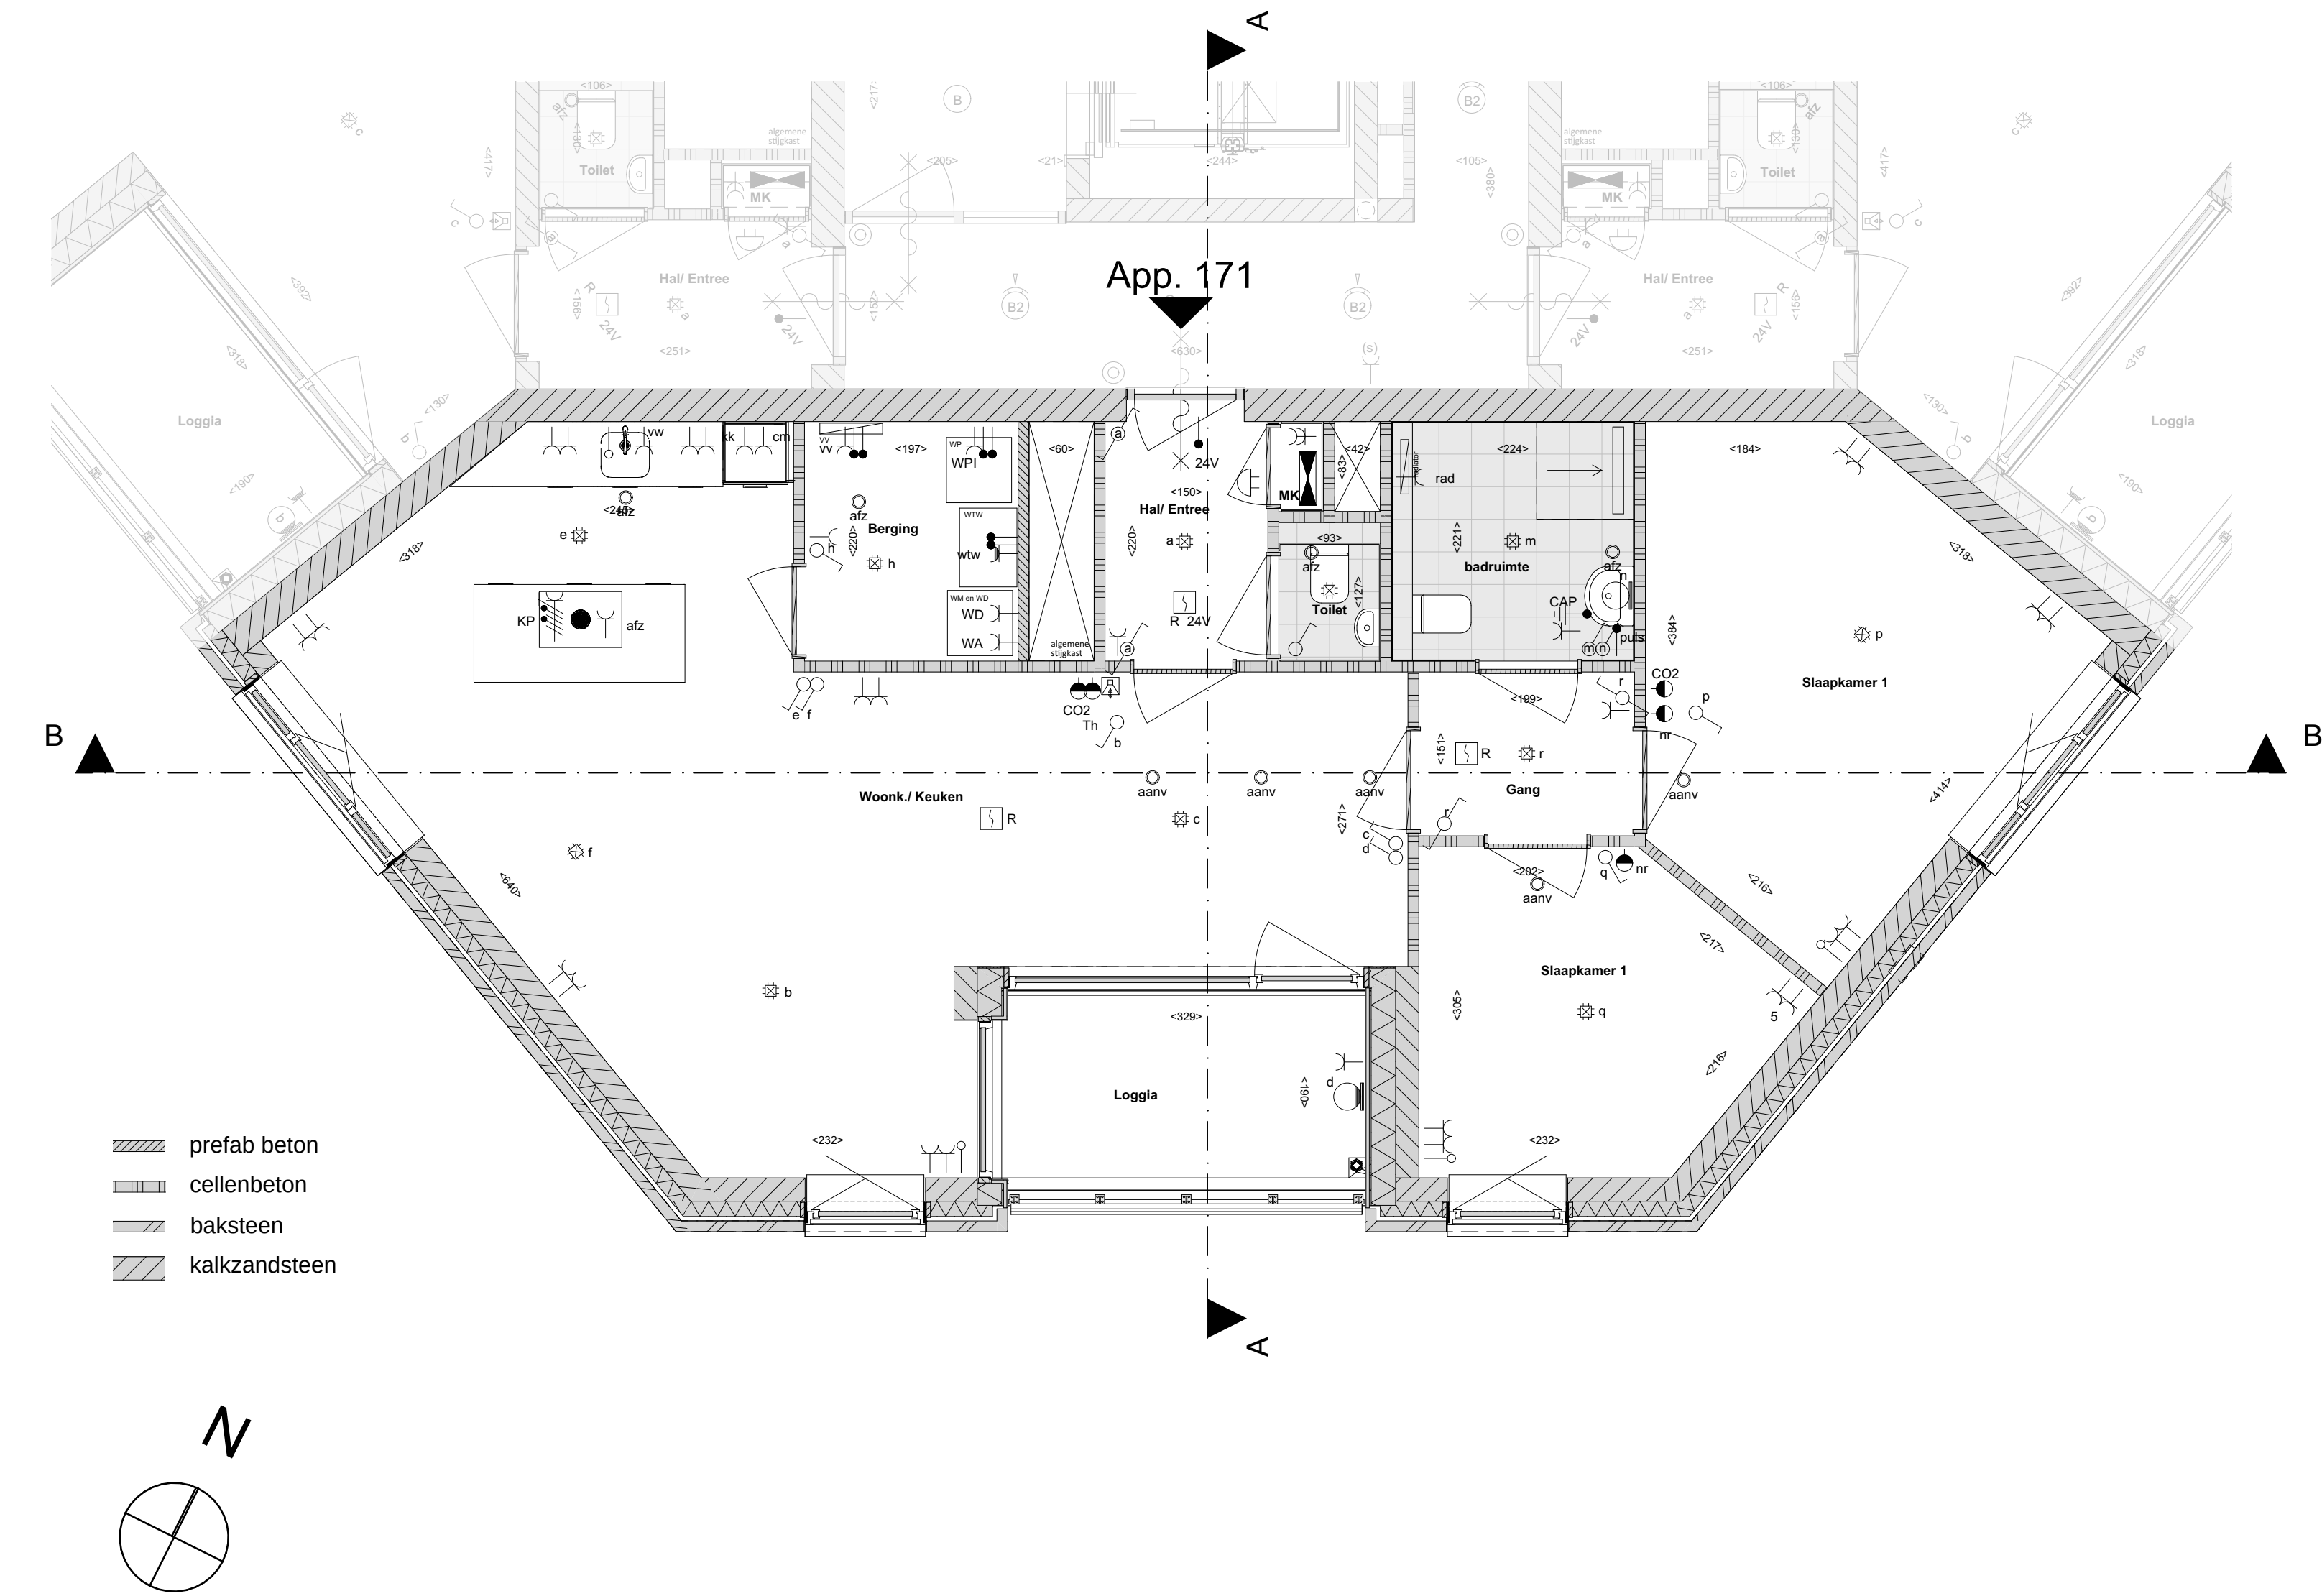

03 derde verdieping | 1:50

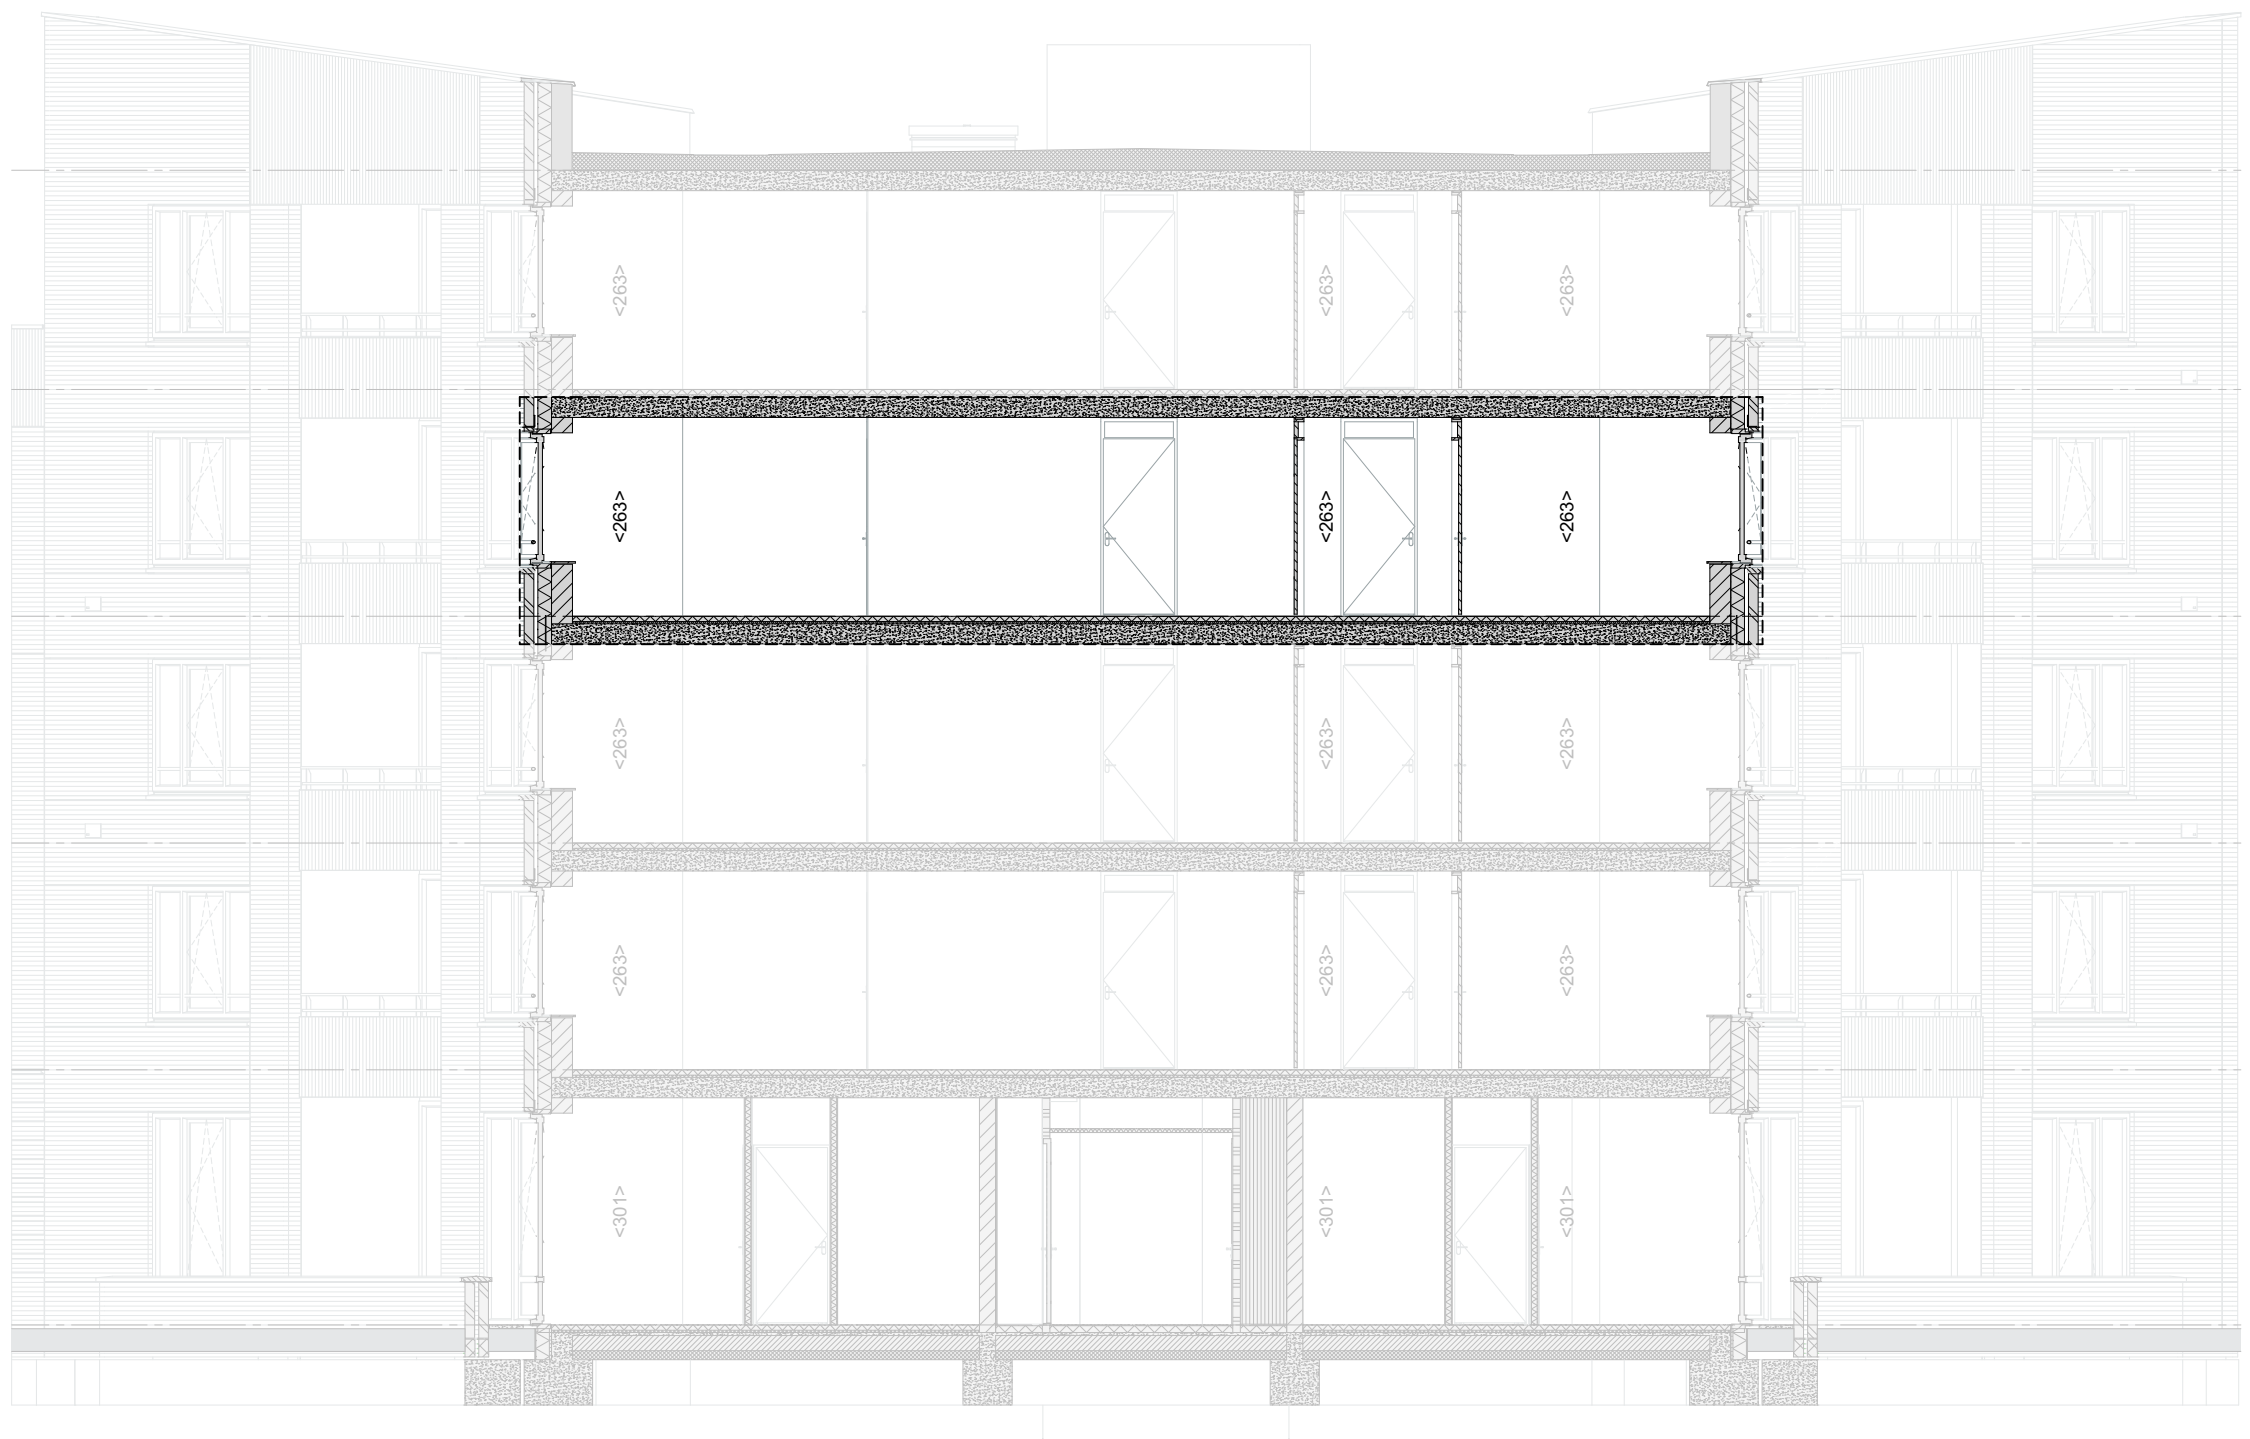


Doorsnede BB | 1:100

VERKOOPTEKENING - App. 171




VERKOOPTEKENING - App. 171
19-01-2026
A0 641,0x1189,0
alle rechten zijn voorbehouden

Blok C - verdieping - App. 171 | 1:200

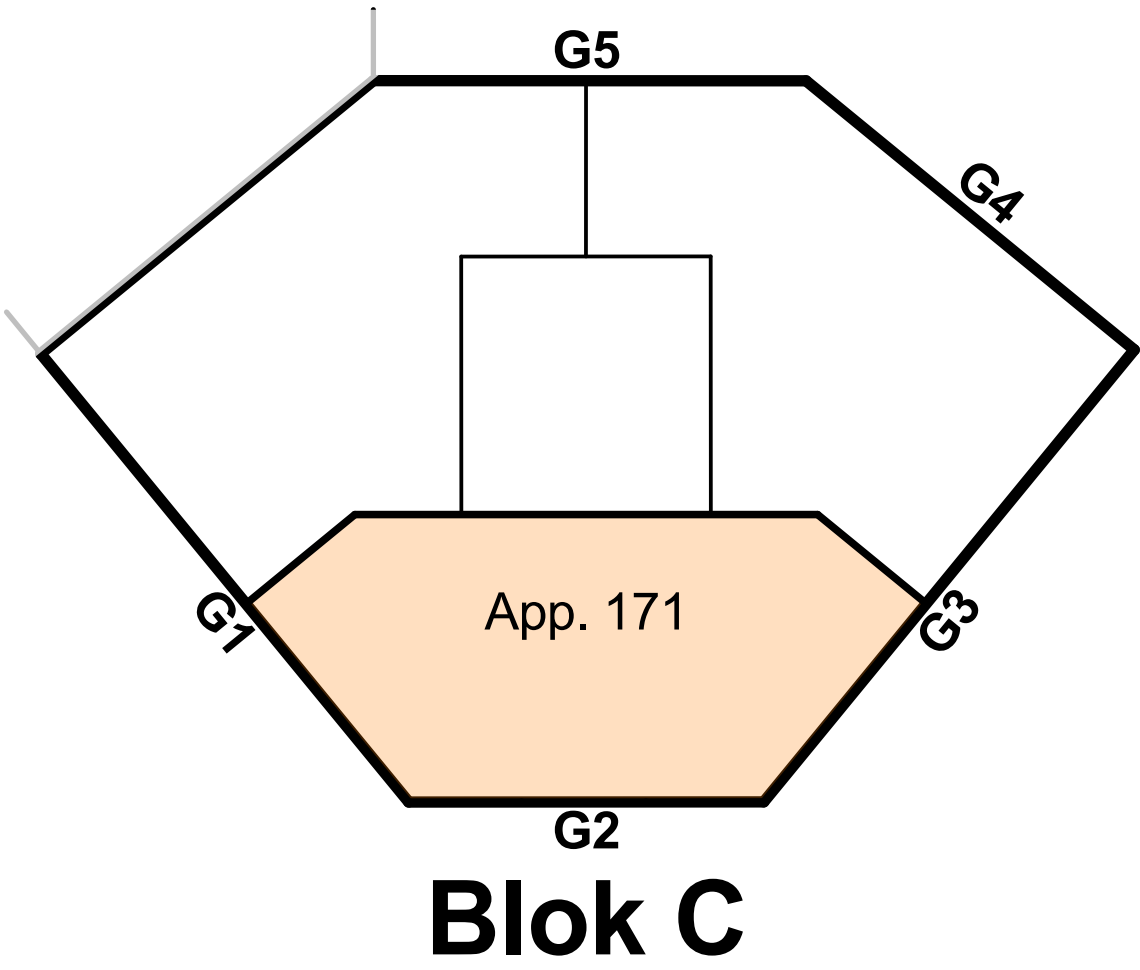


Blok C

Gezamenlijke fietsenberging - begane grond | 1:200

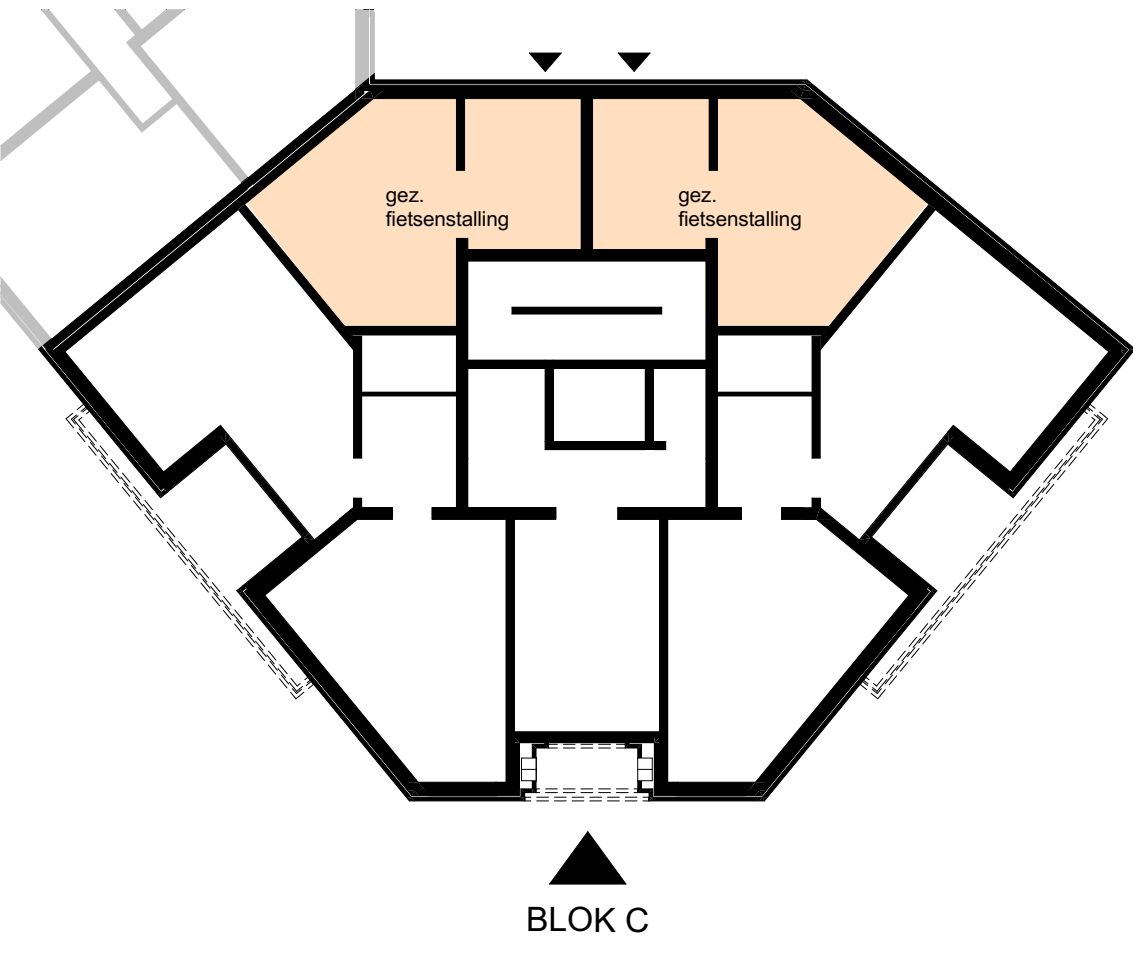


Situatie | 1:500

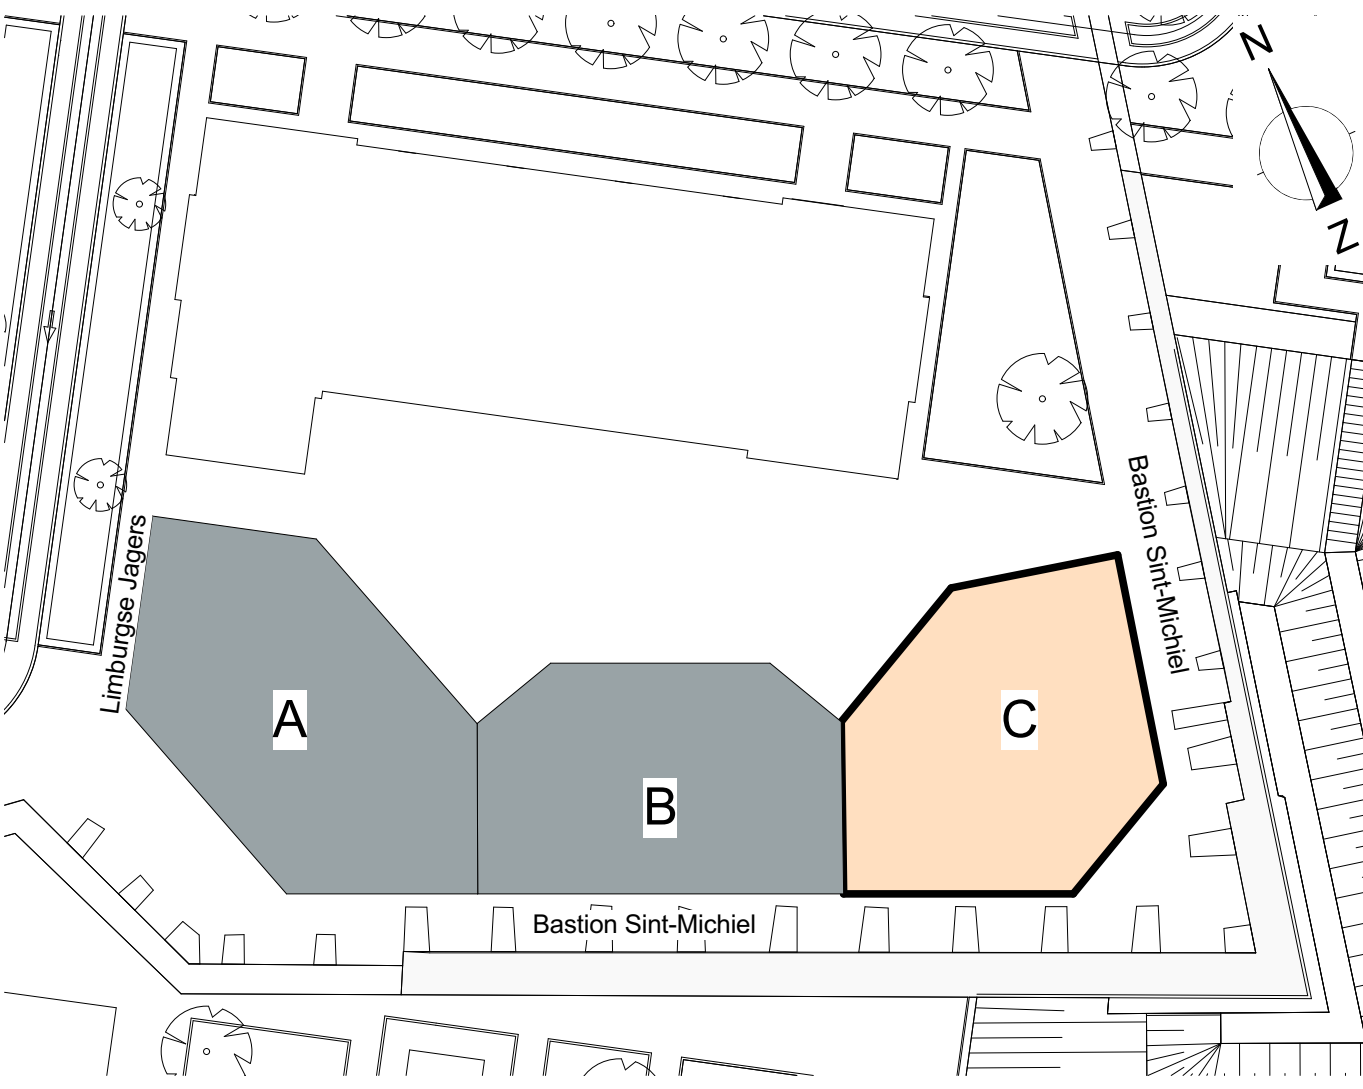




blok C G3 | 1:100


blok C G4 | 1:100

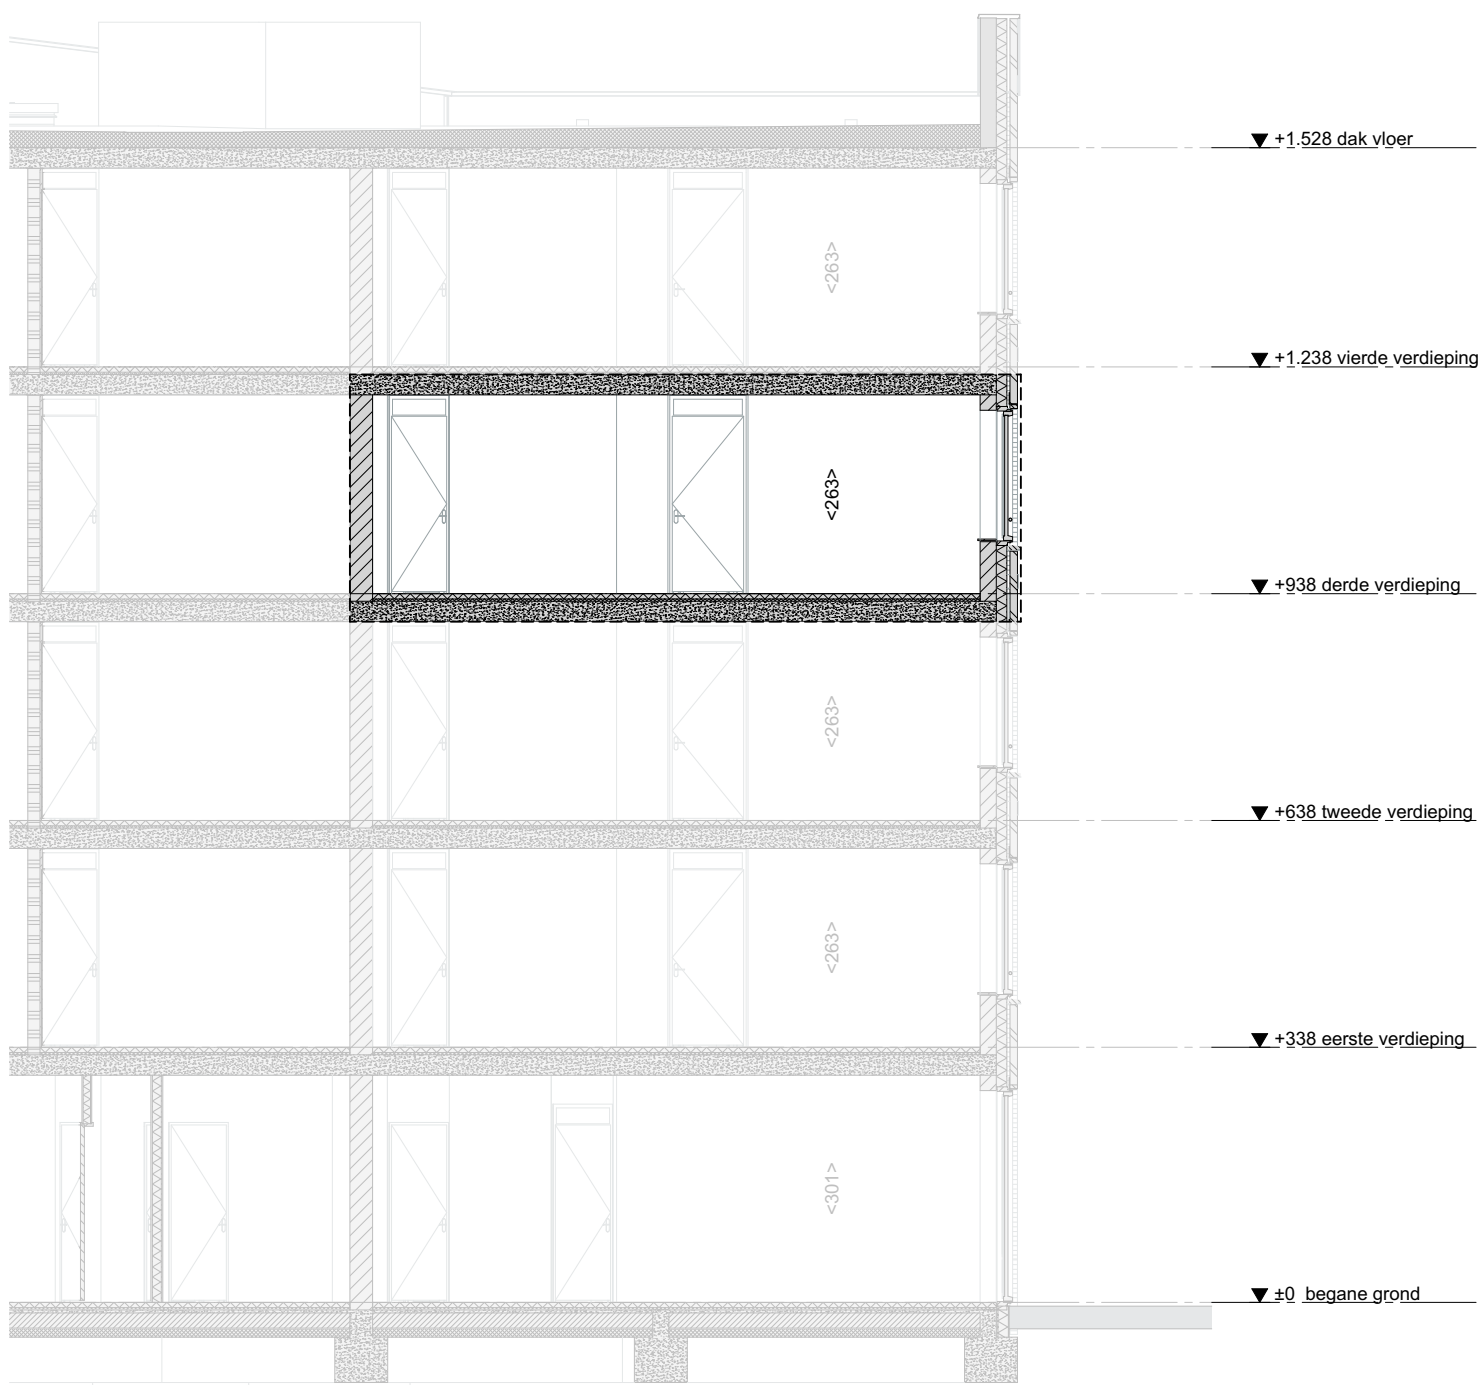

Doorsnede AA | 1:100

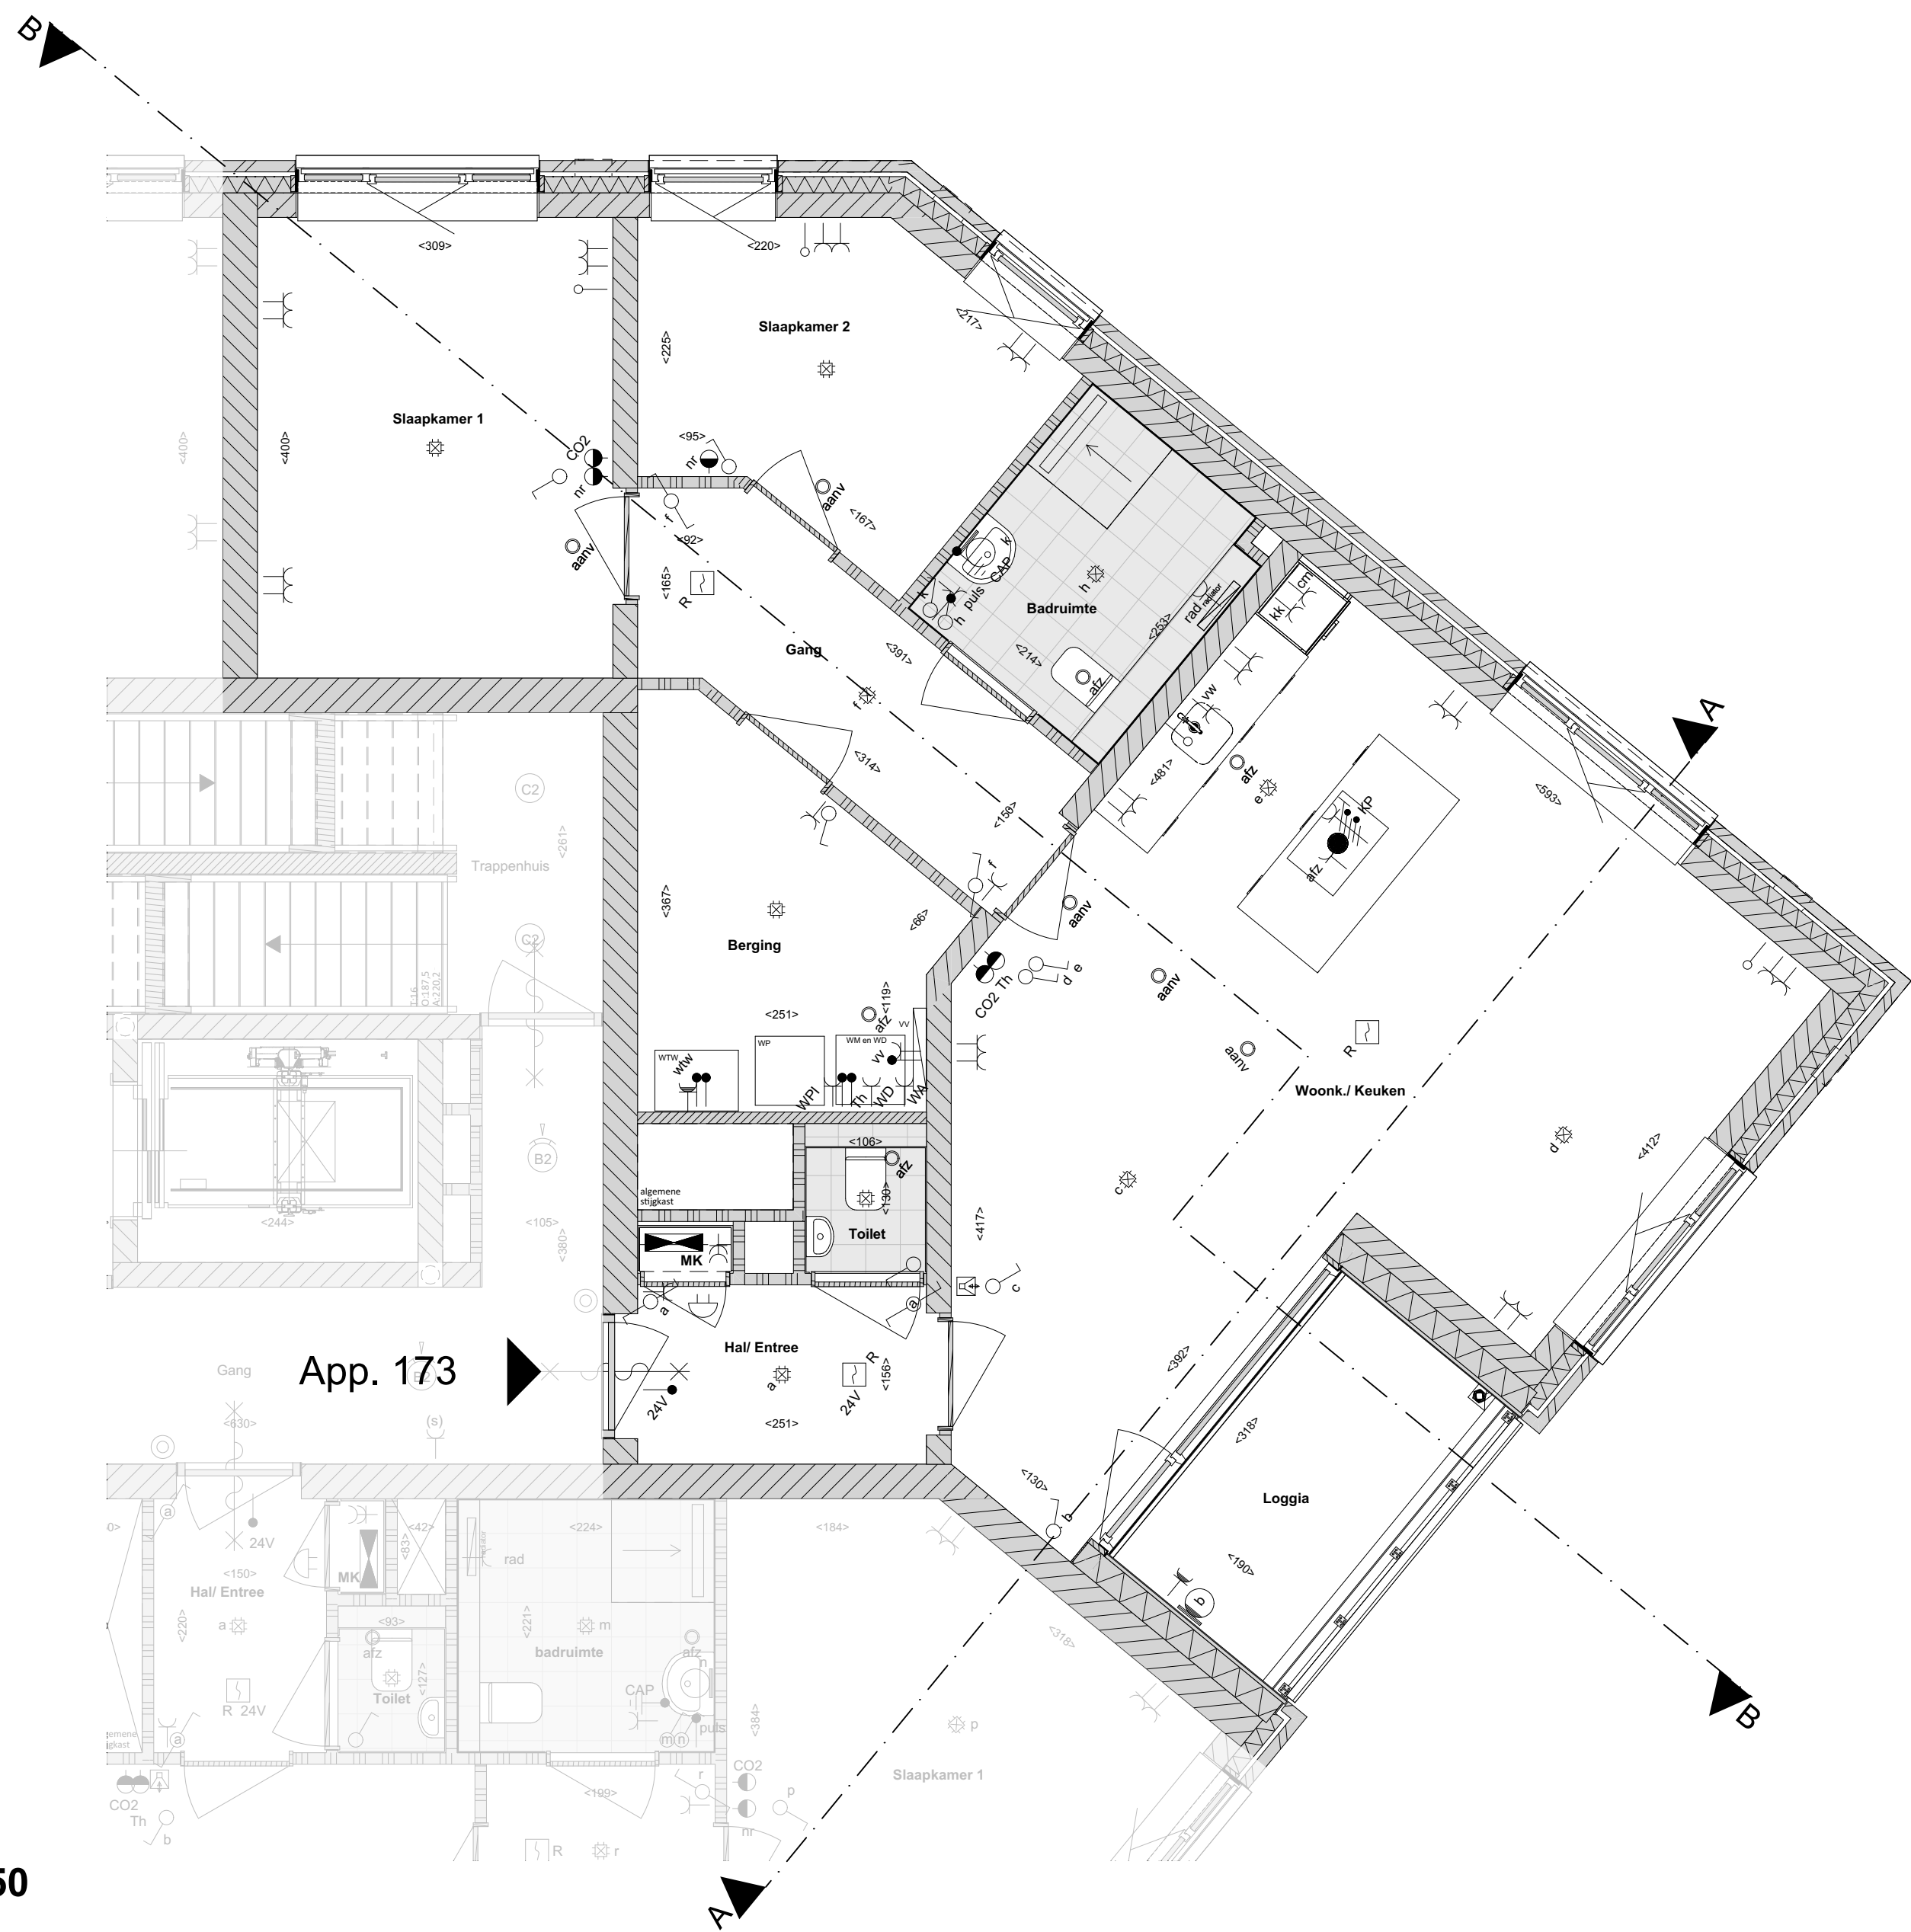

03 derde verdieping | 1:50

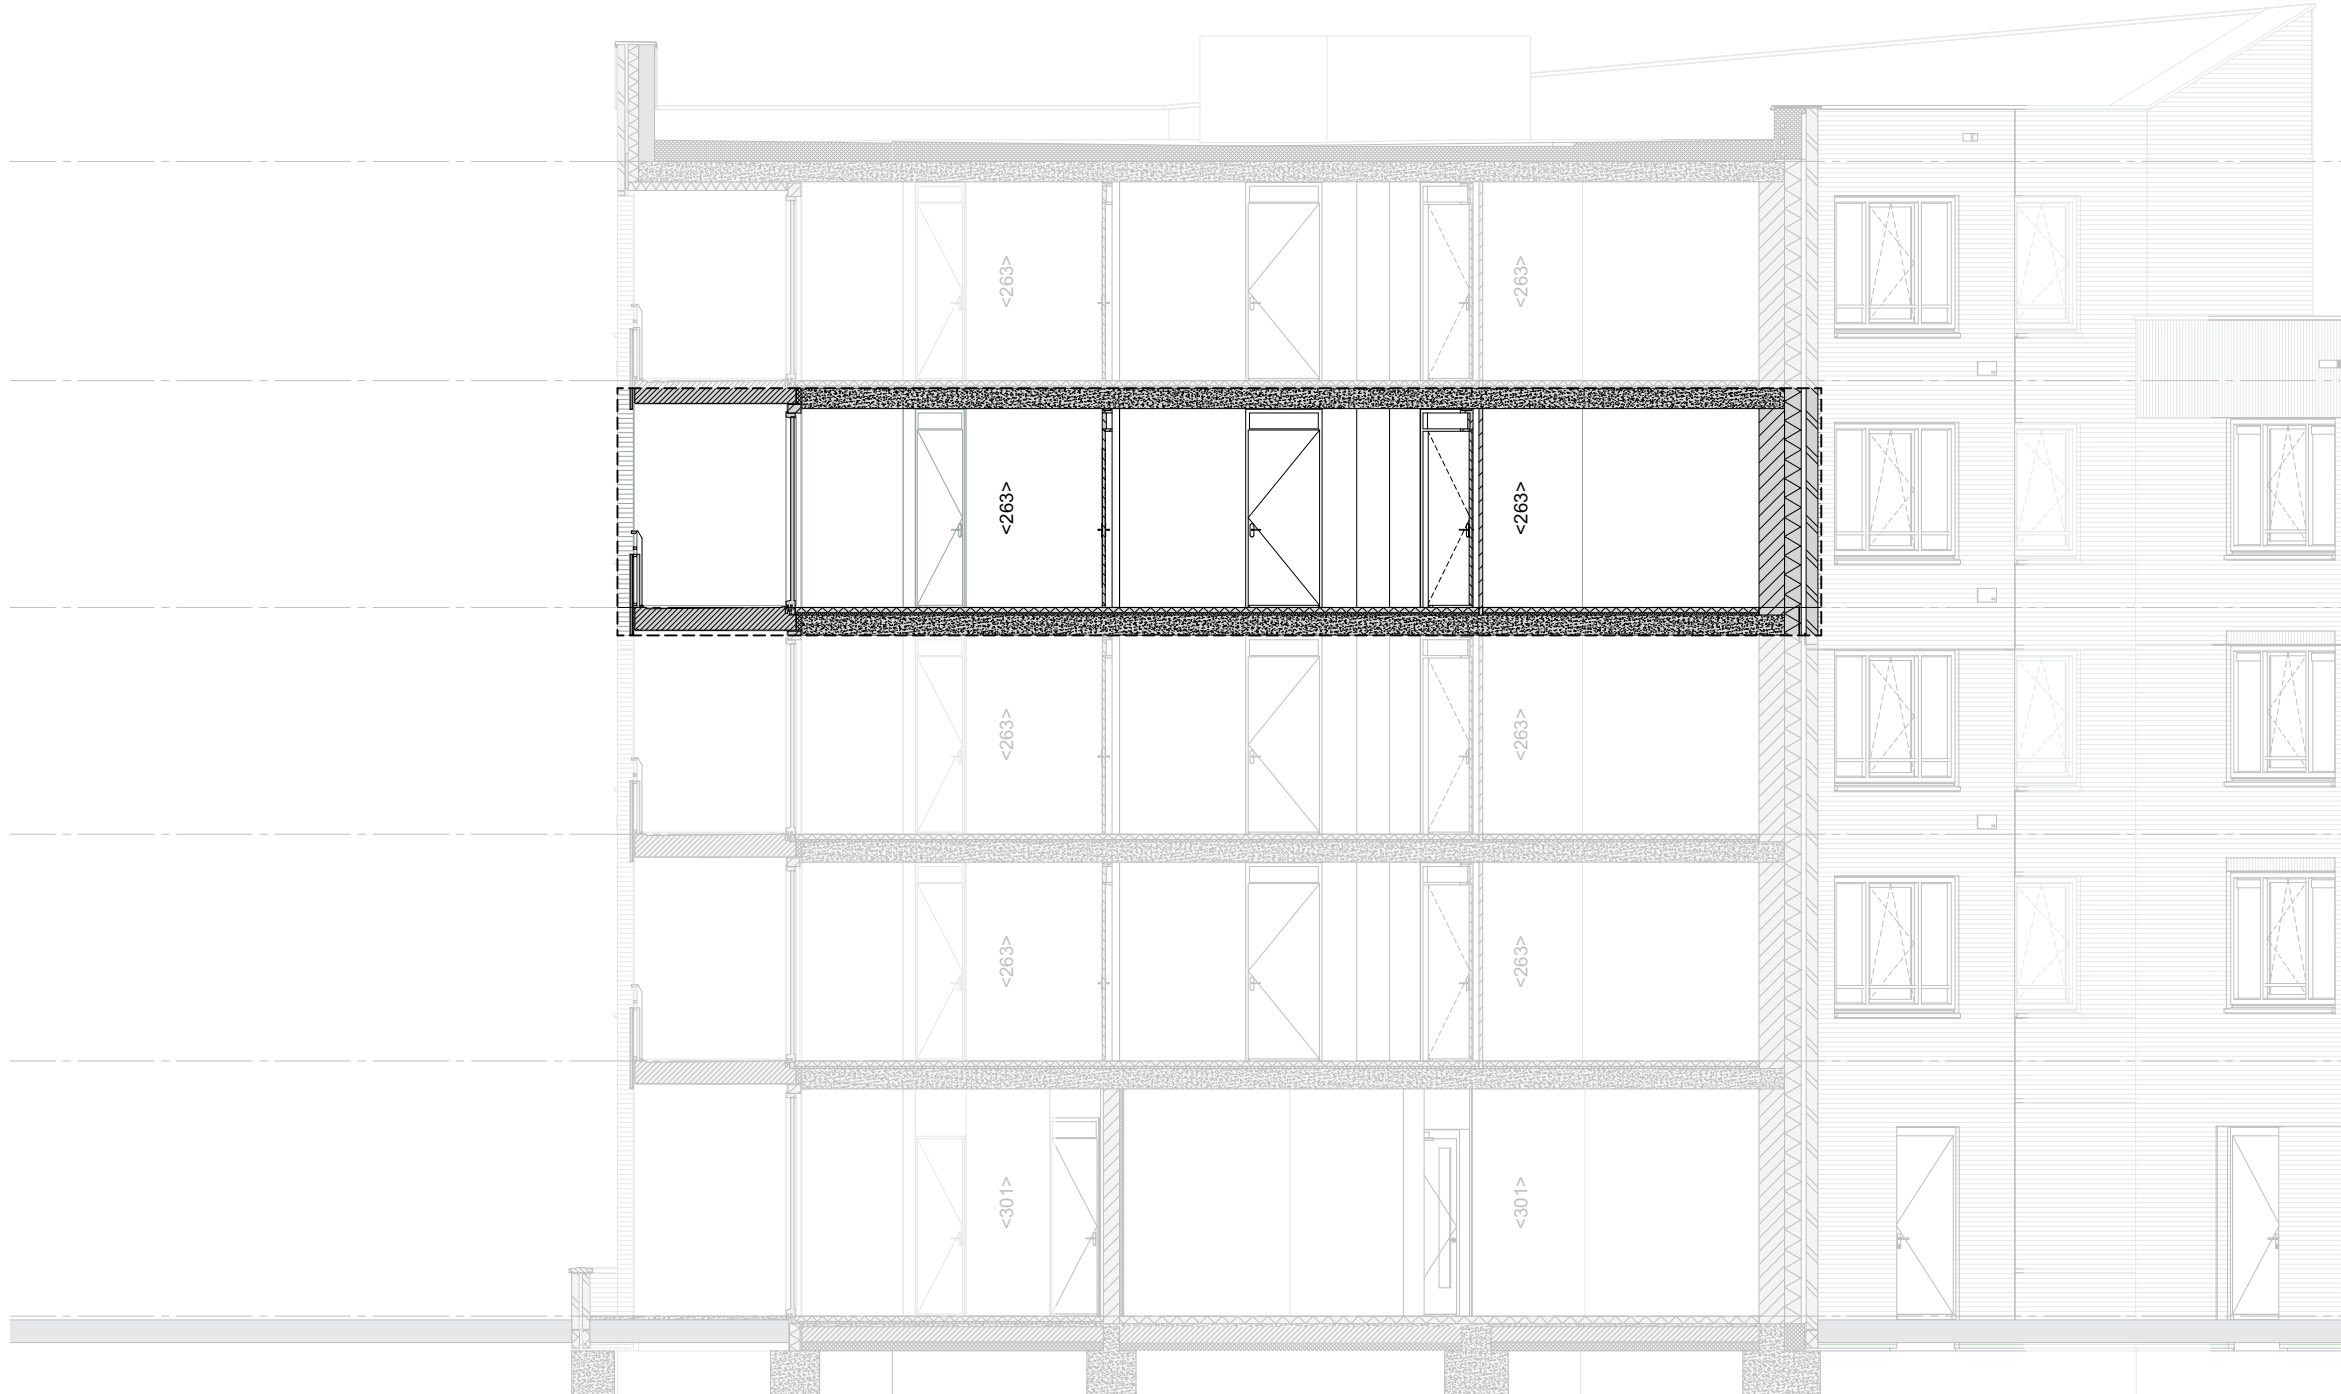


Doorsnede BB | 1:100

VERKOOPTEKENING - App. 173




VERKOOPTEKENING - App. 173
19-01-2026
R0000
Formaat
A0 841,0x1.189,0
Alle rechten zijn voorbehouden


Blok C - verdieping - App. 173 | 1:200

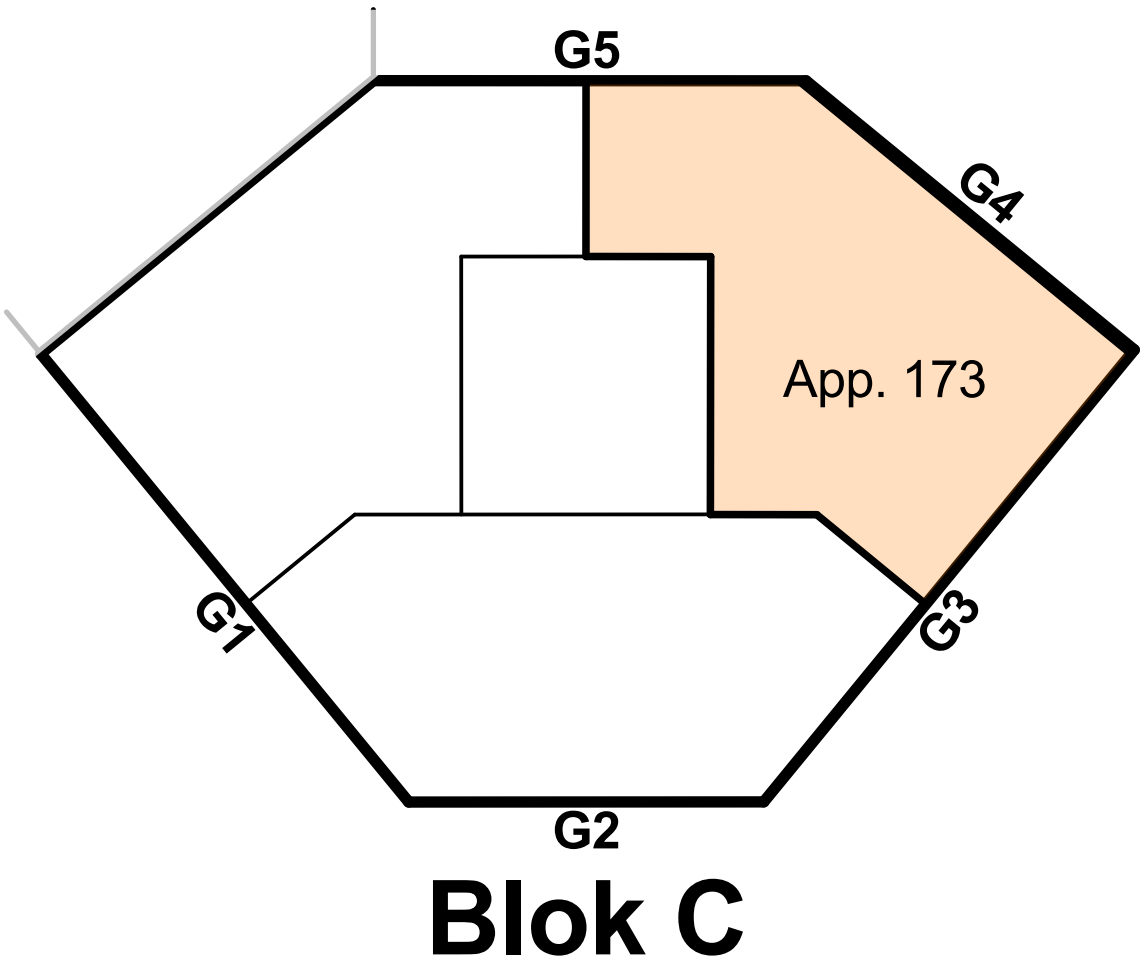

Gezamenlijke fietsenberging - begane grond | 1:200

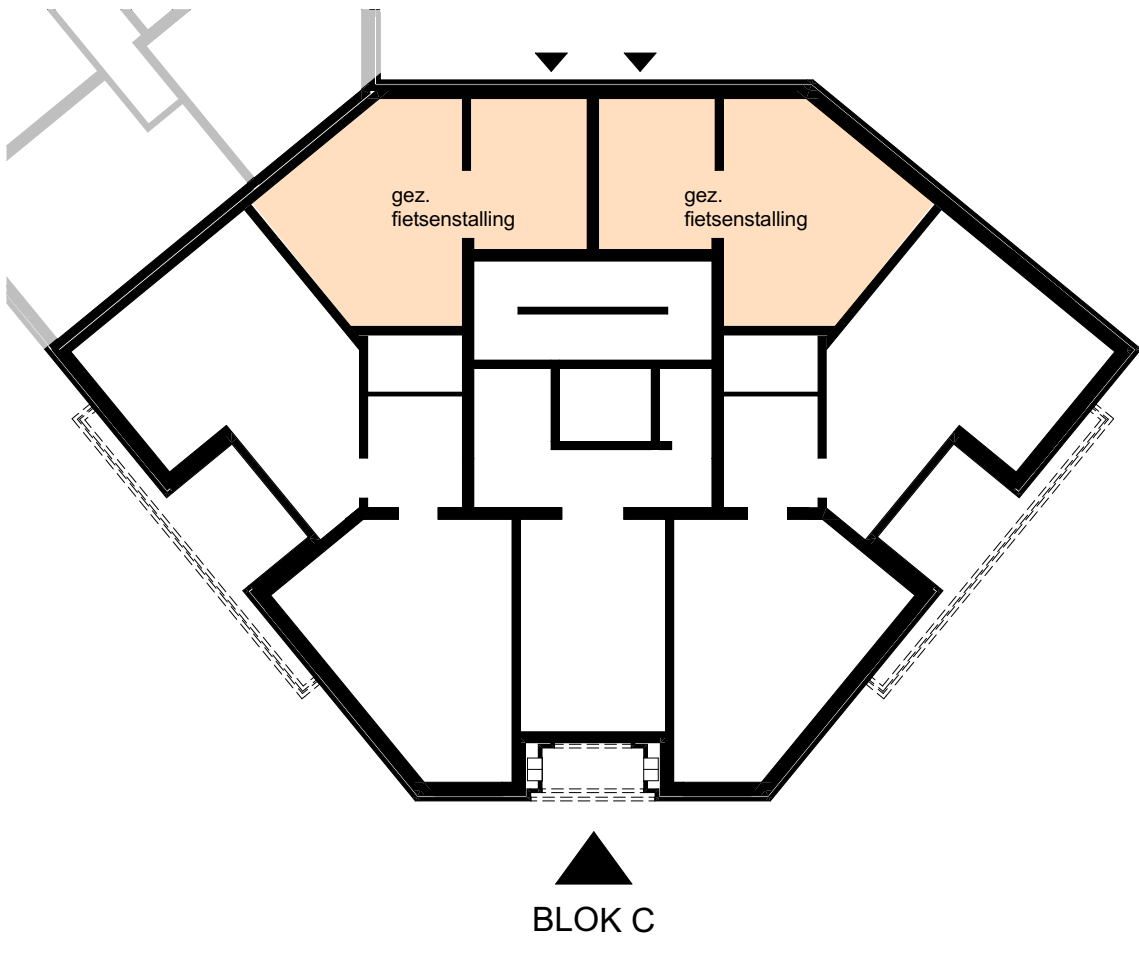


Situatie | 1:500

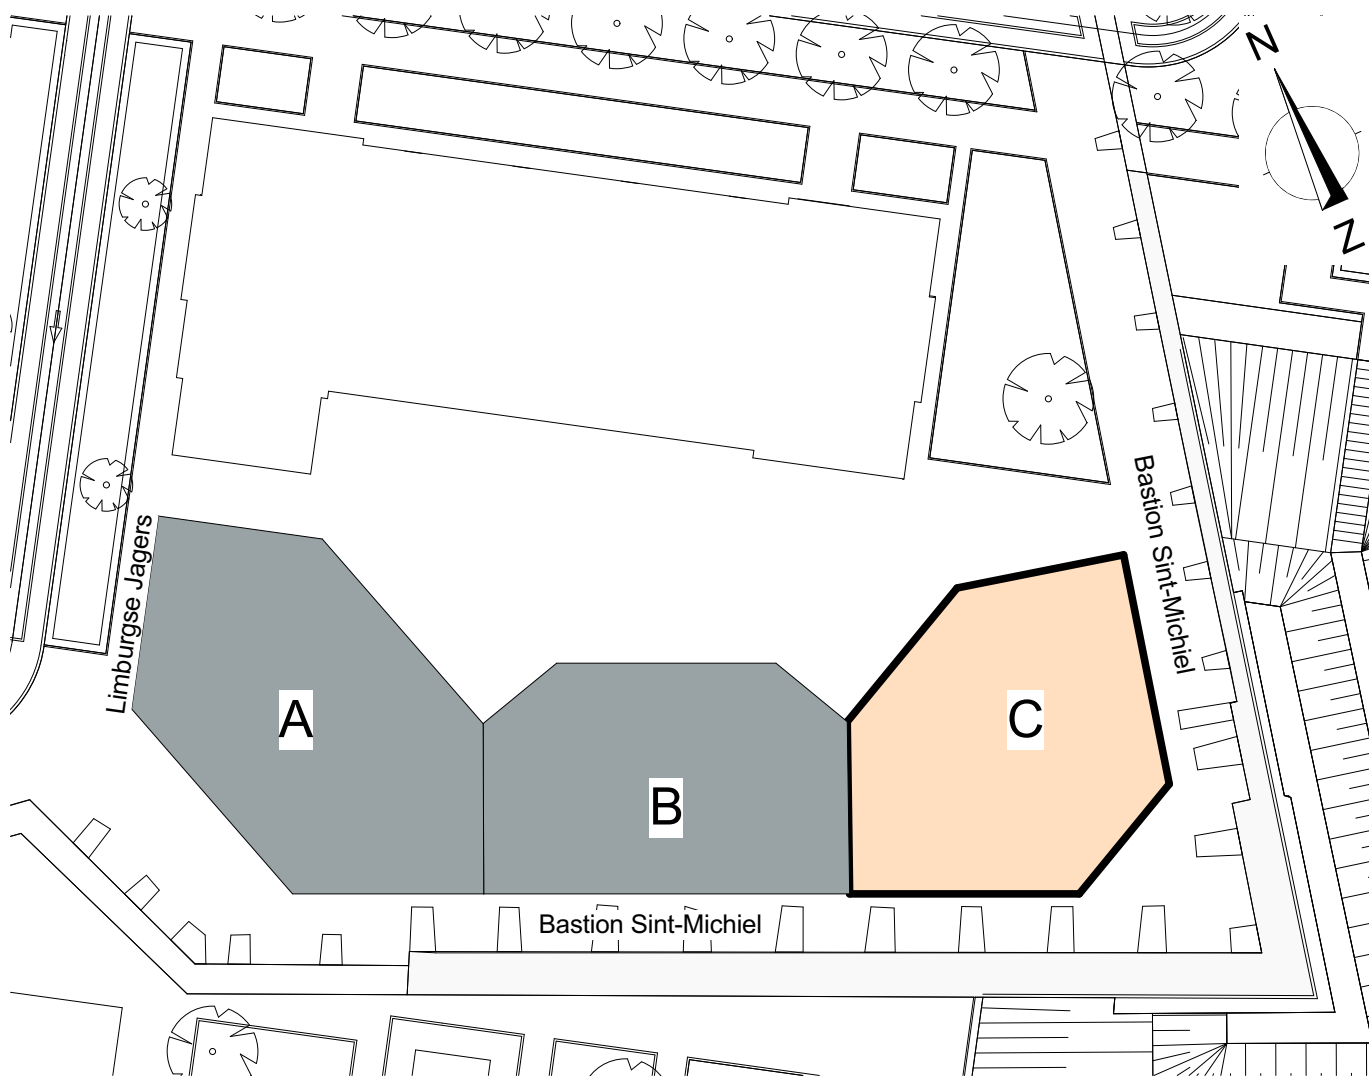





blok C G1 | 1:100

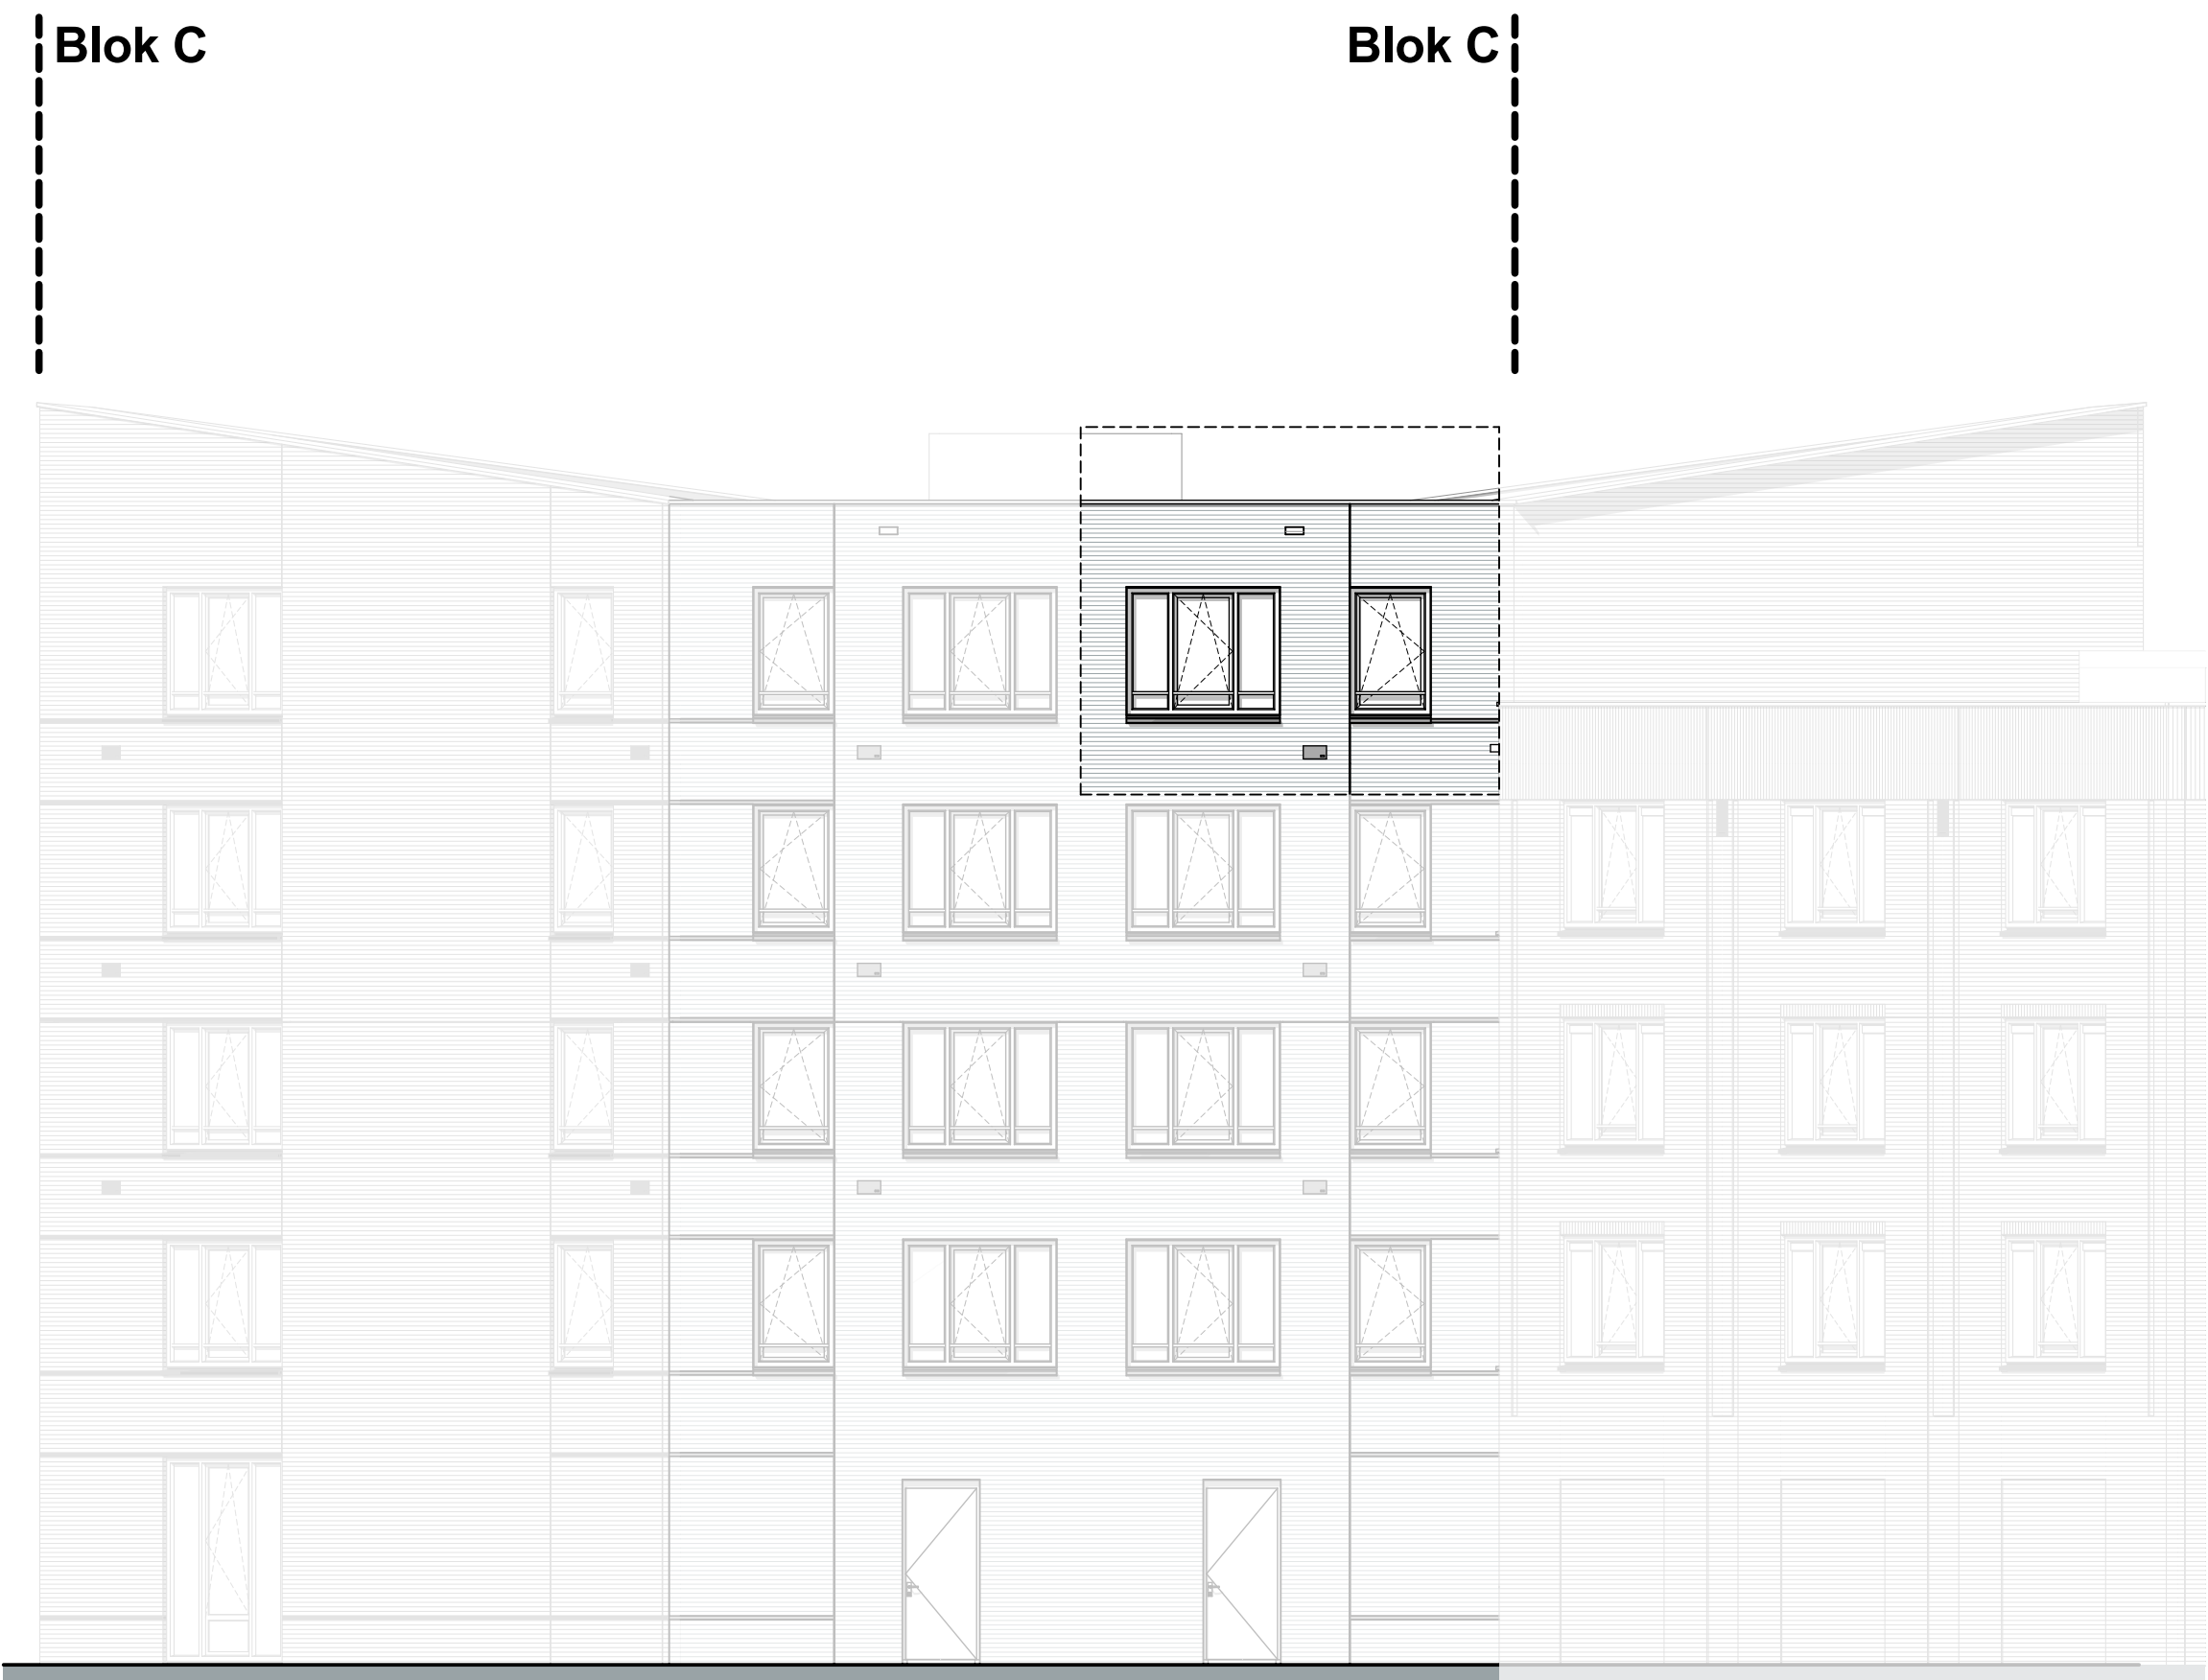


blok C G5 | 1:100

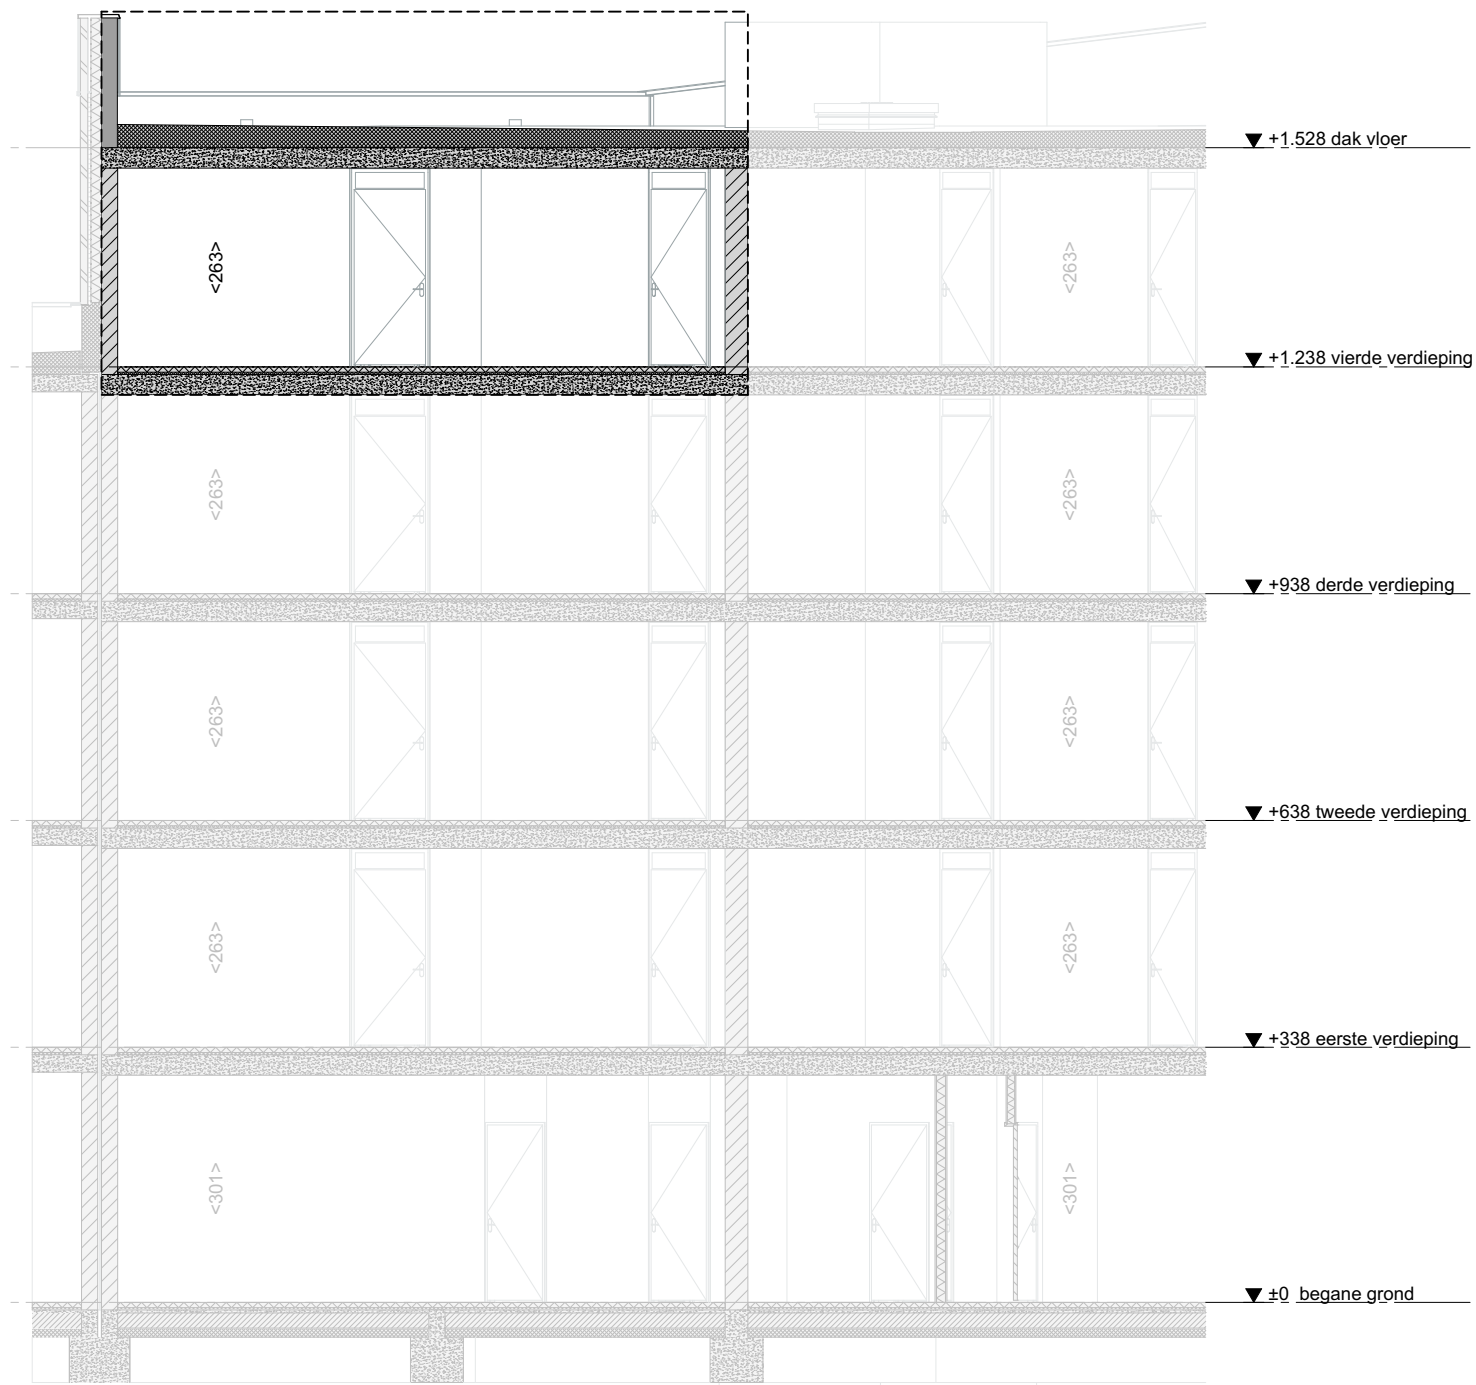

Doorsnede AA | 1:100

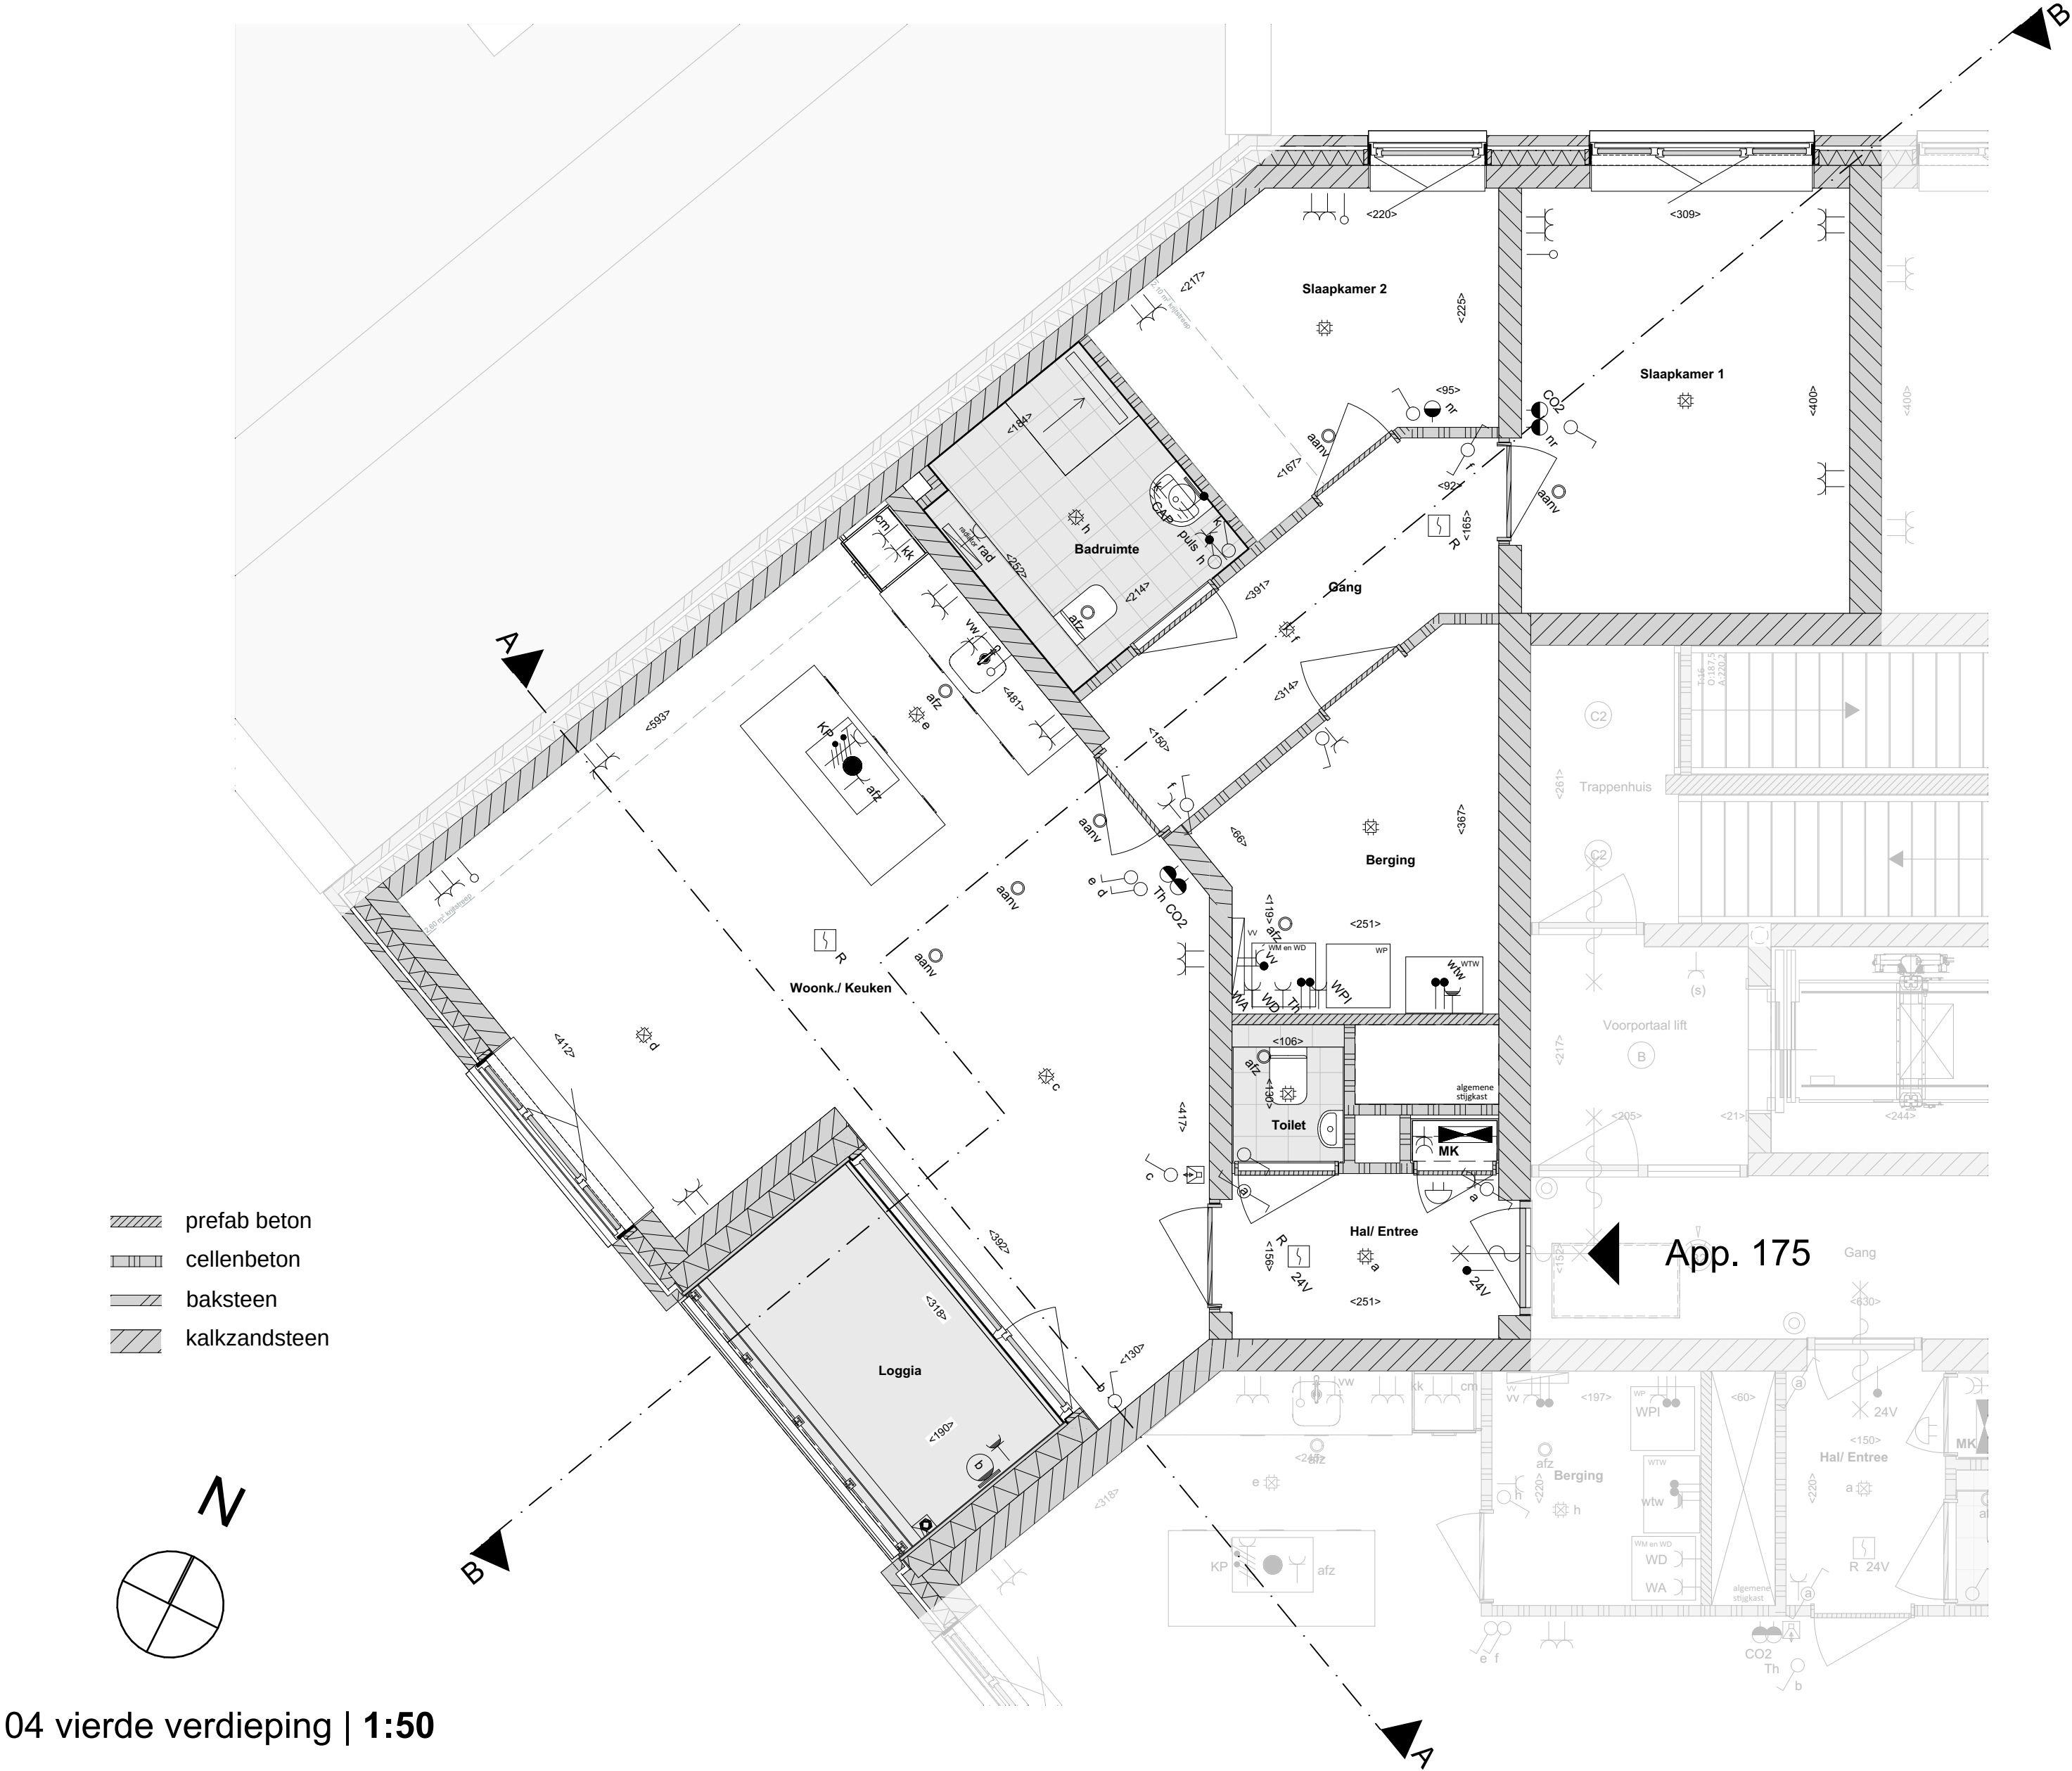

04 vierde verdieping | 1:50

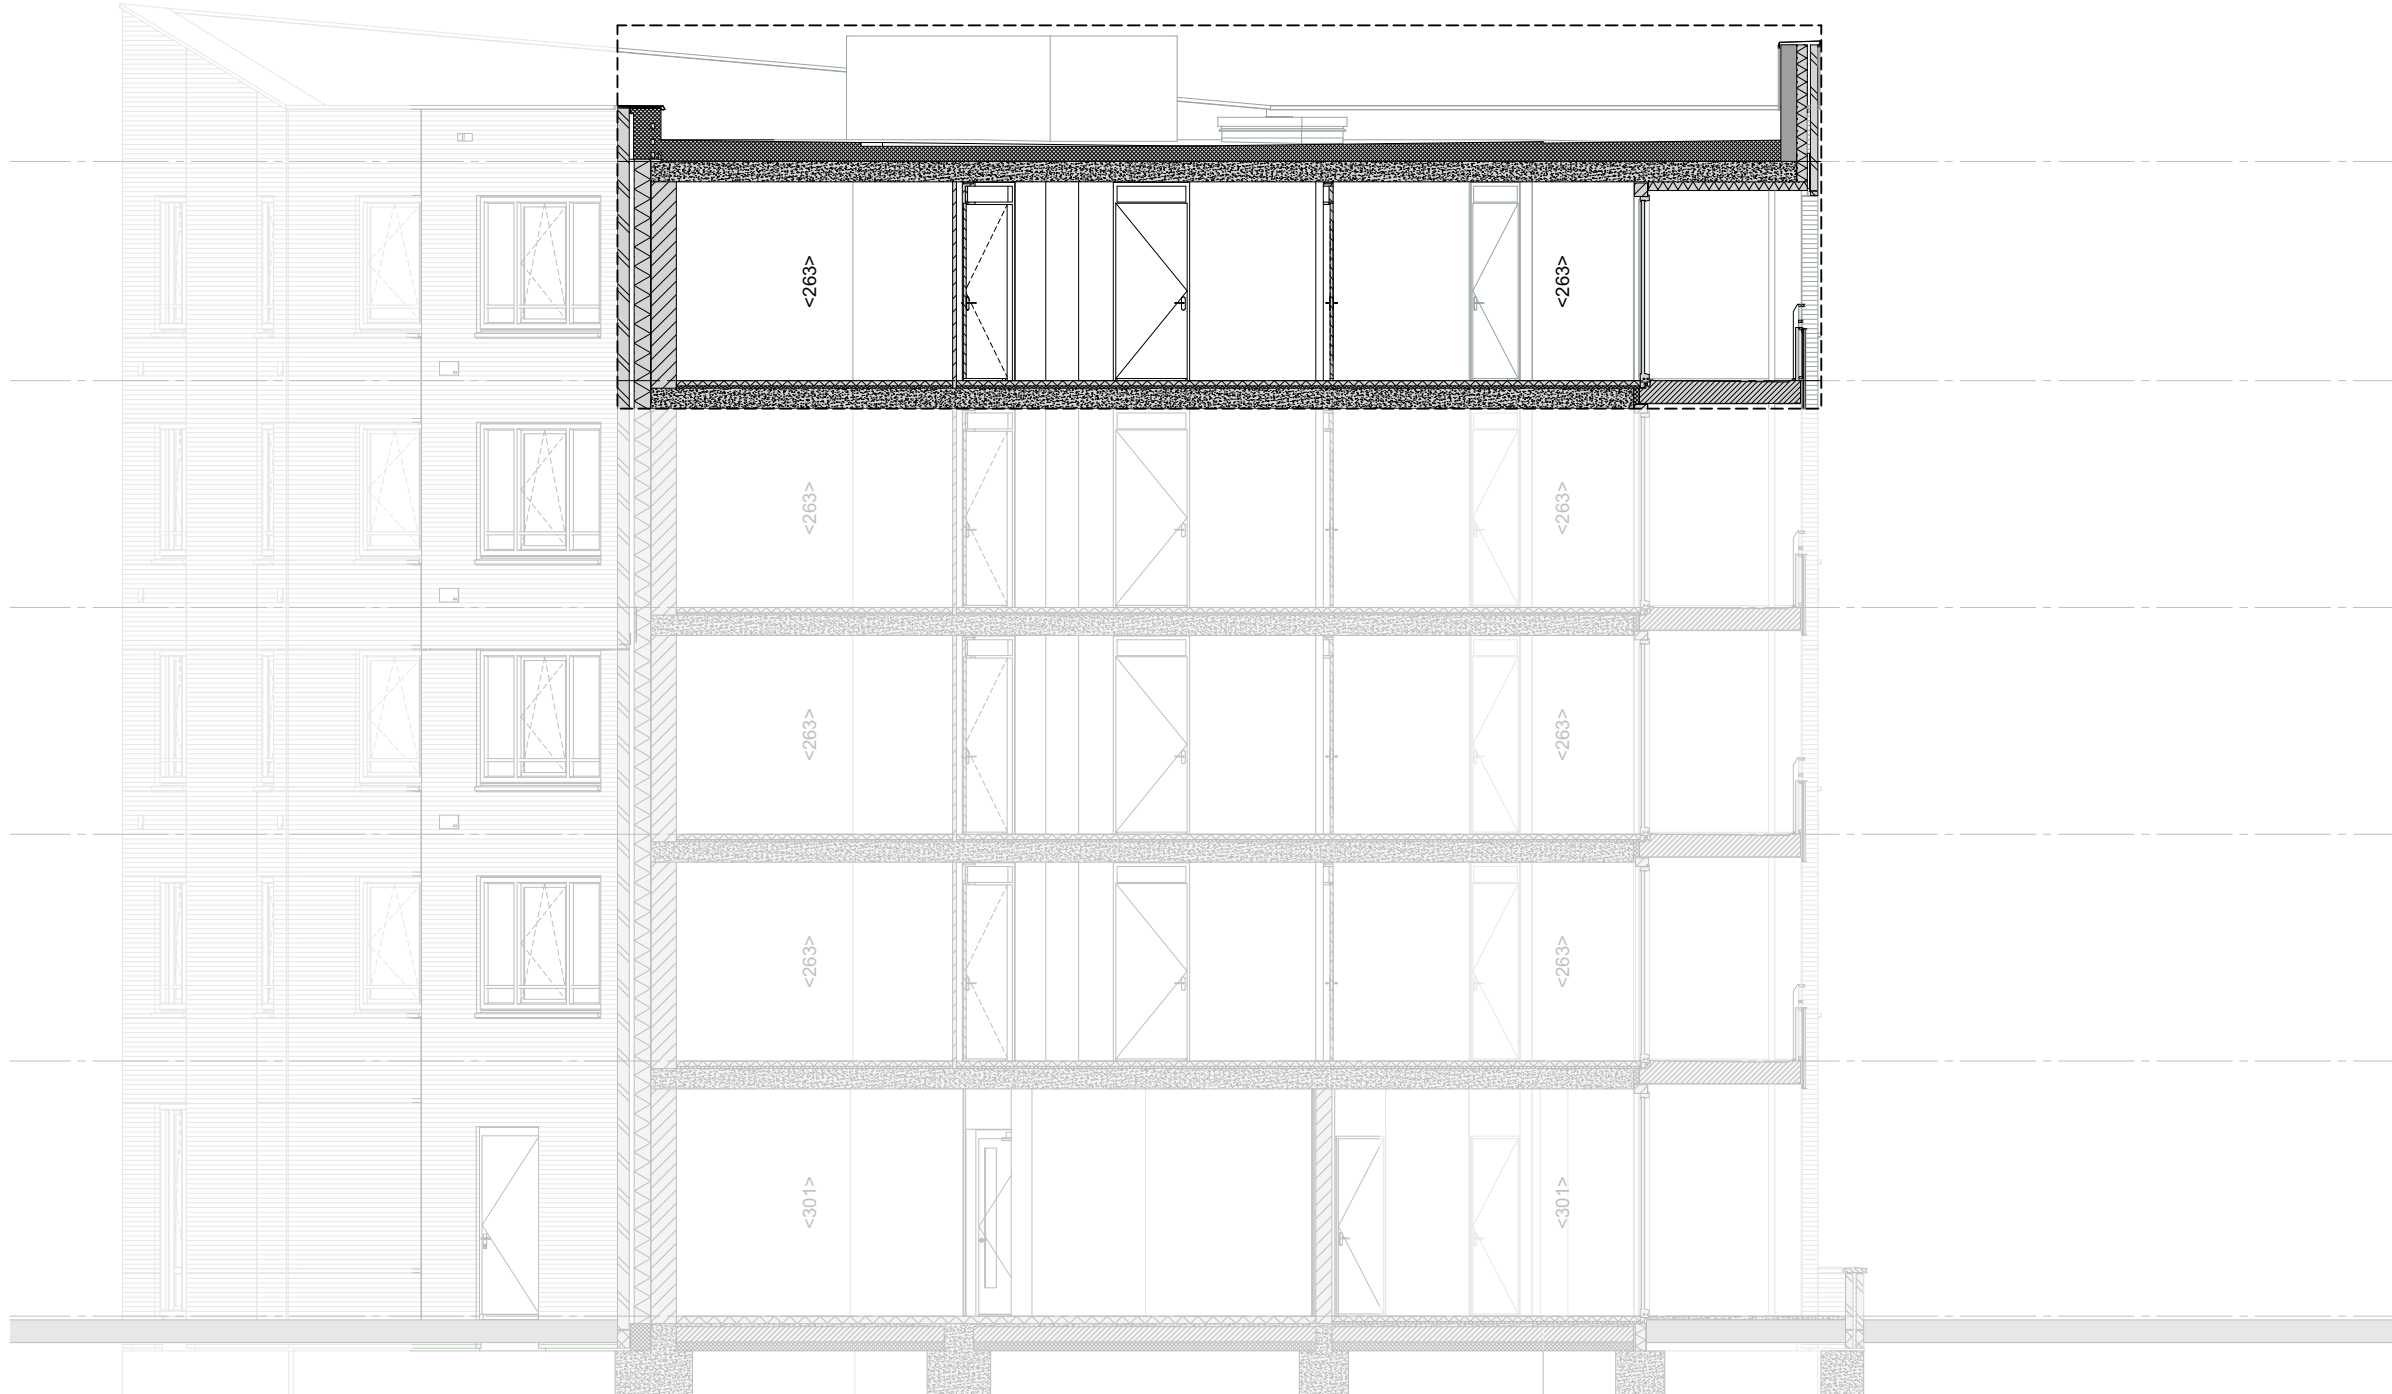


Doorsnede BB | 1:100

VERKOOPTEKENING - App. 175




VERKOOPTEKENING - App. 175
19-01-2026
R0000
A0 541,0x1.189,0
niet schalen op andere werkhoud


Blok C - verdieping - App. 175 | 1:200

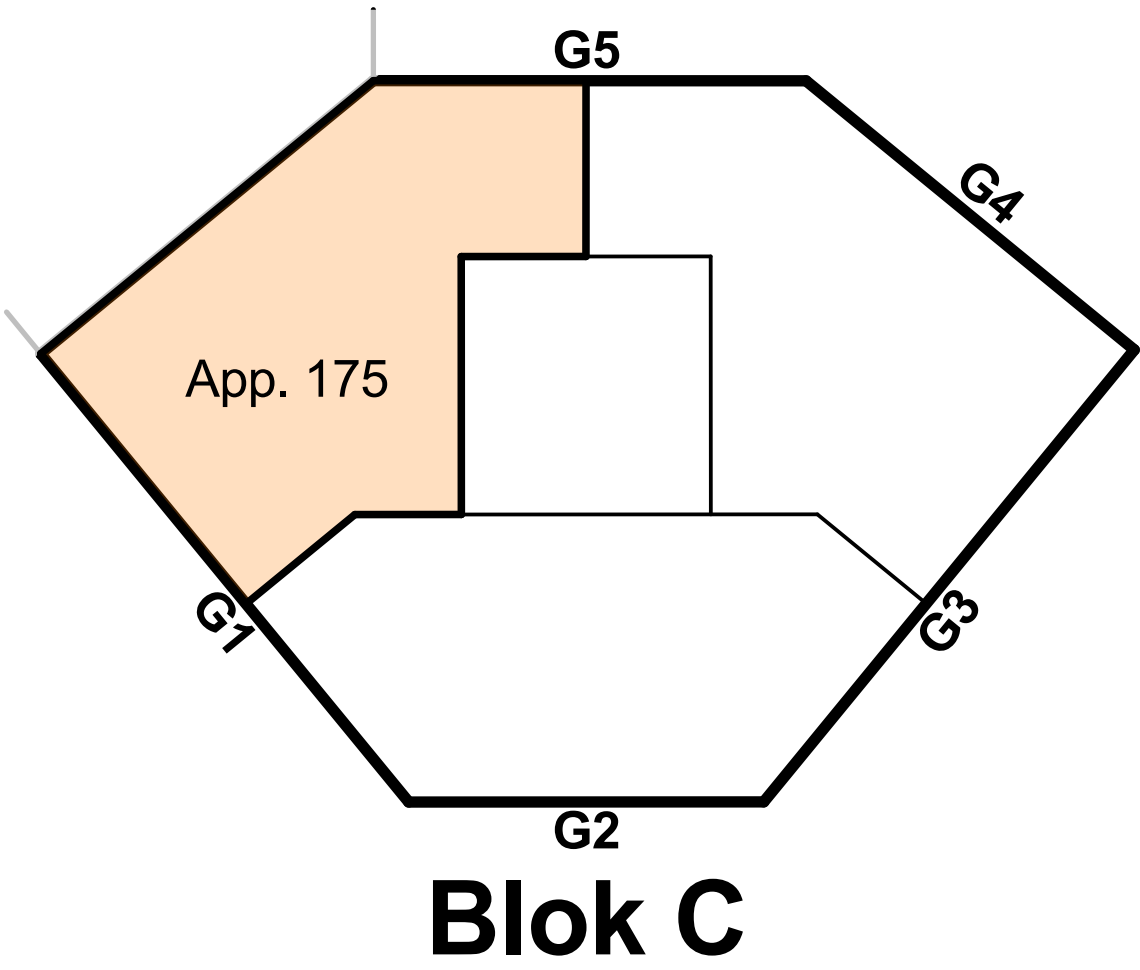

Gezamenlijke fietsenberging - begane grond | 1:200

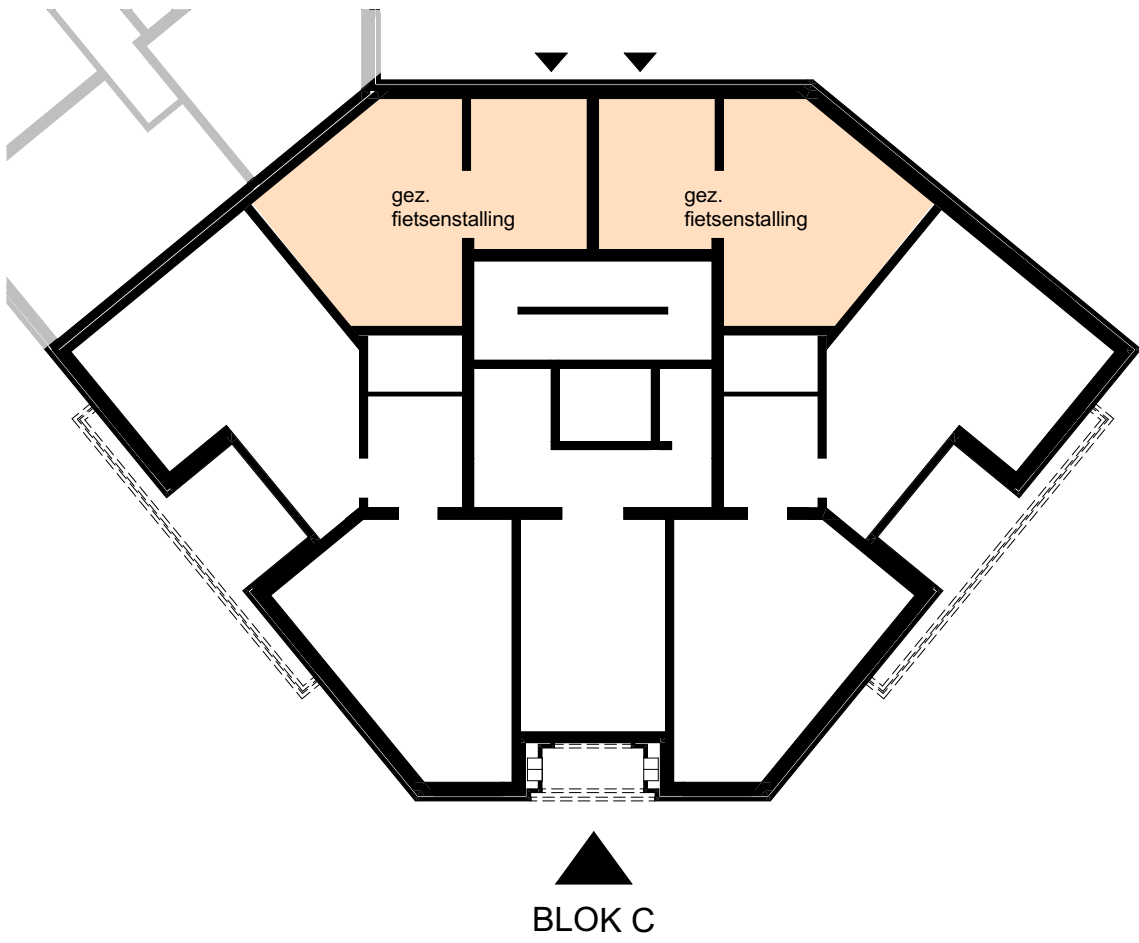


Situatie | 1:500

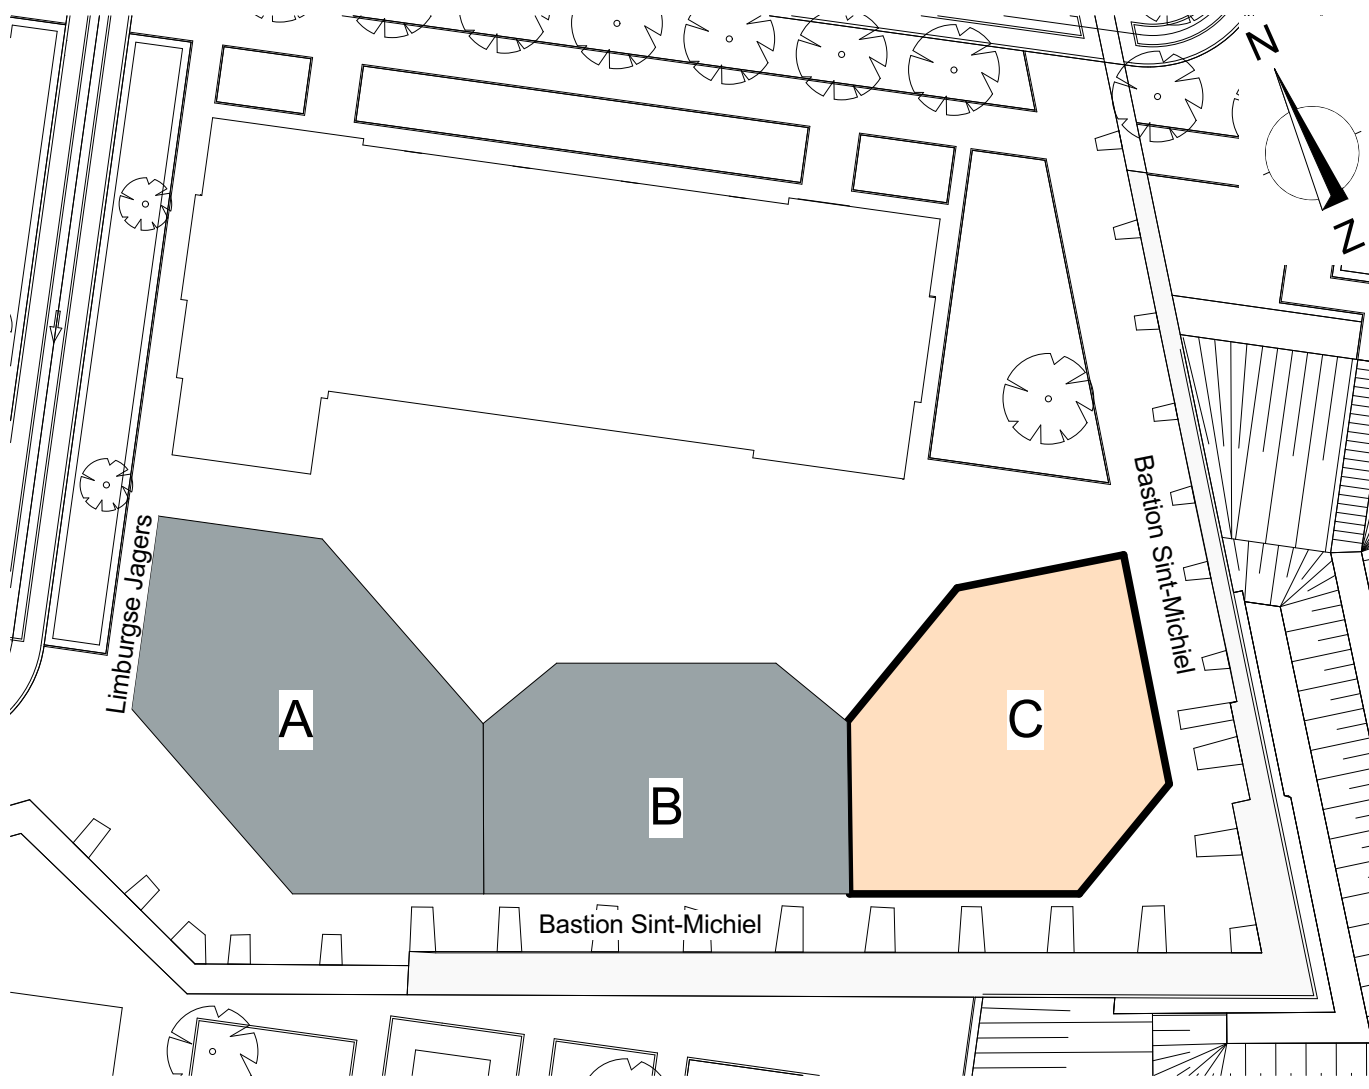





blok C G2 | 1:100

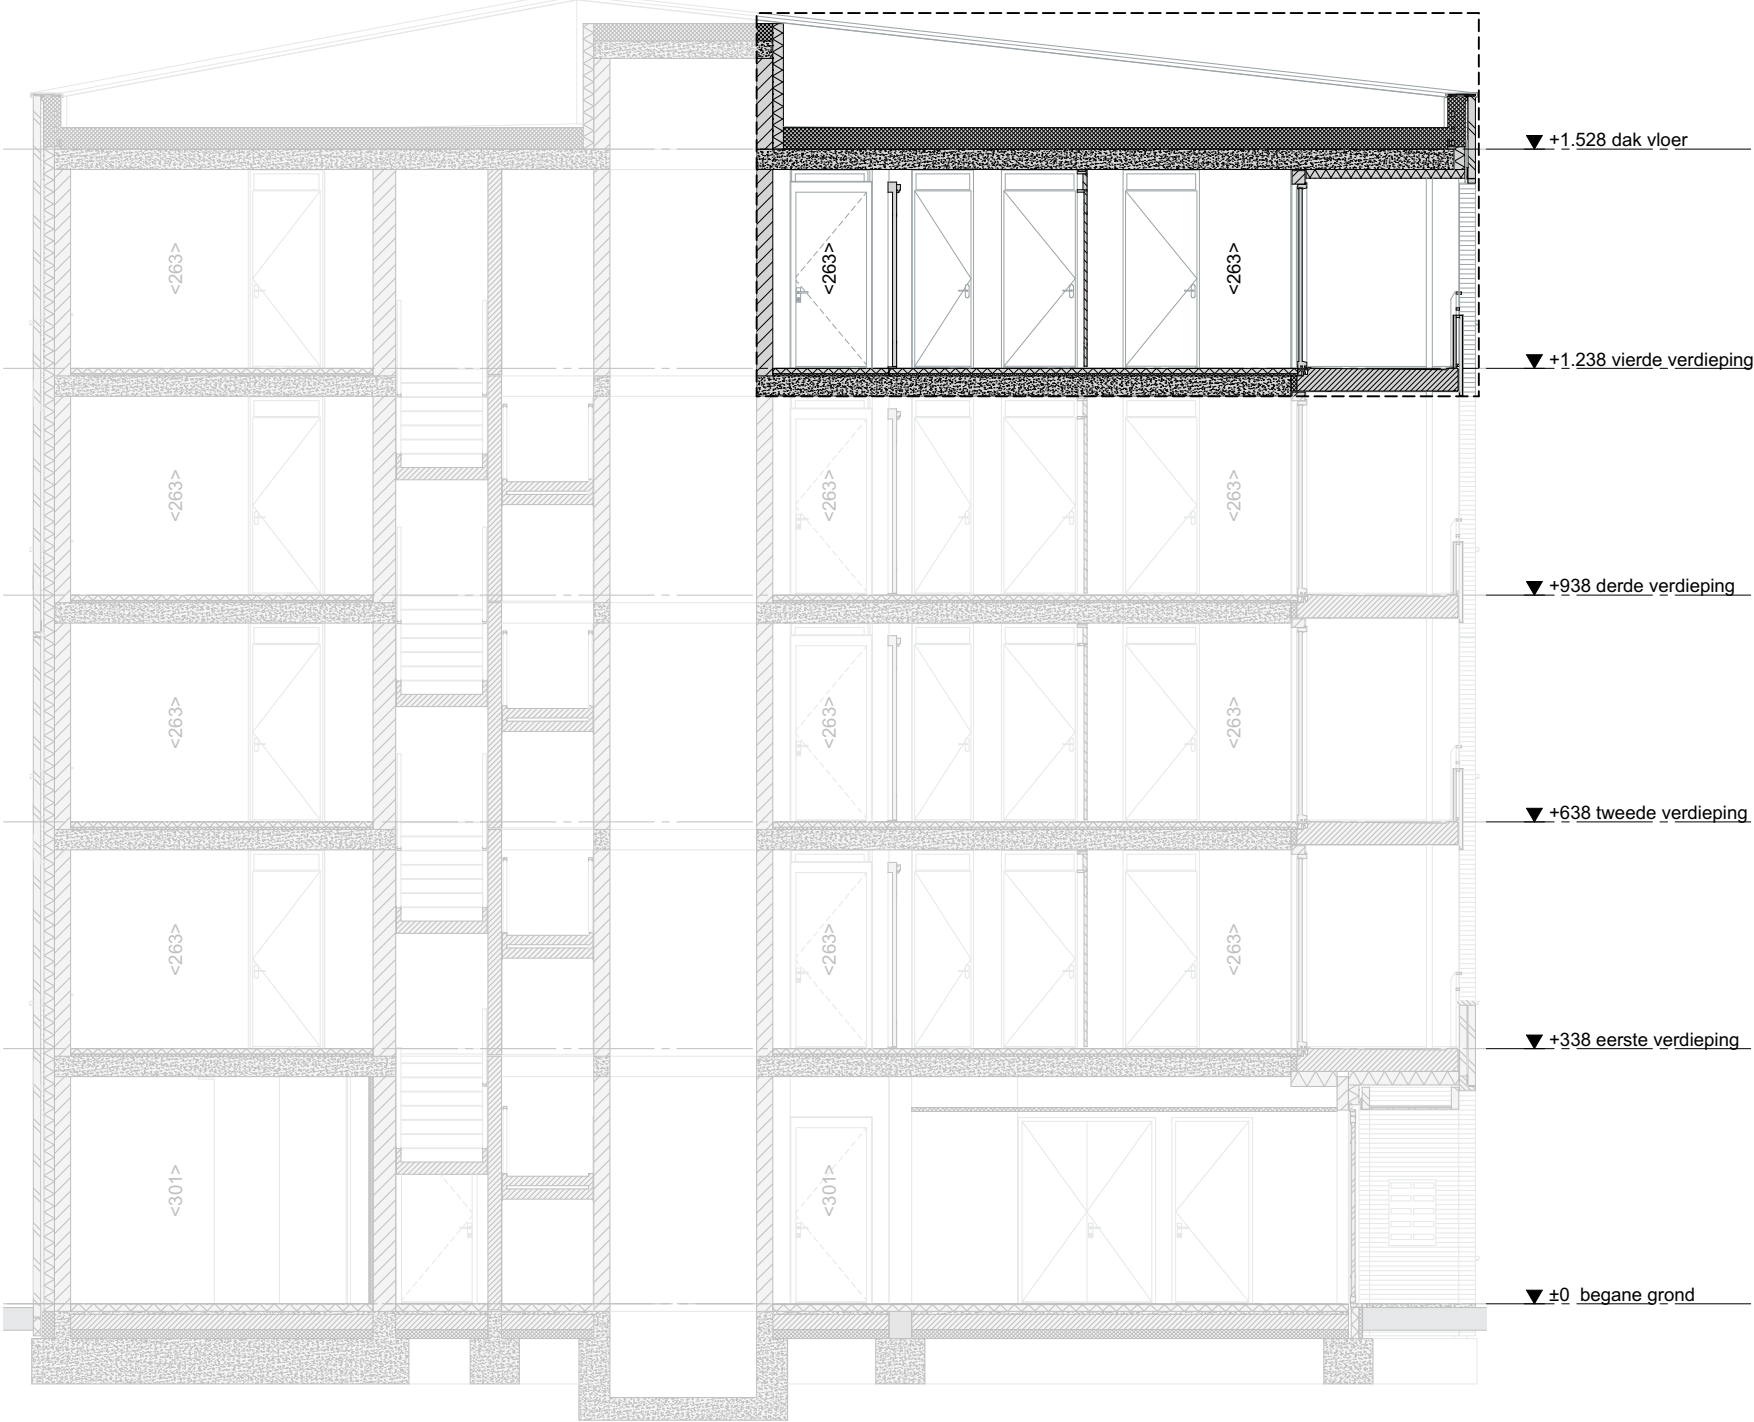

Doorsnede AA | 1:100

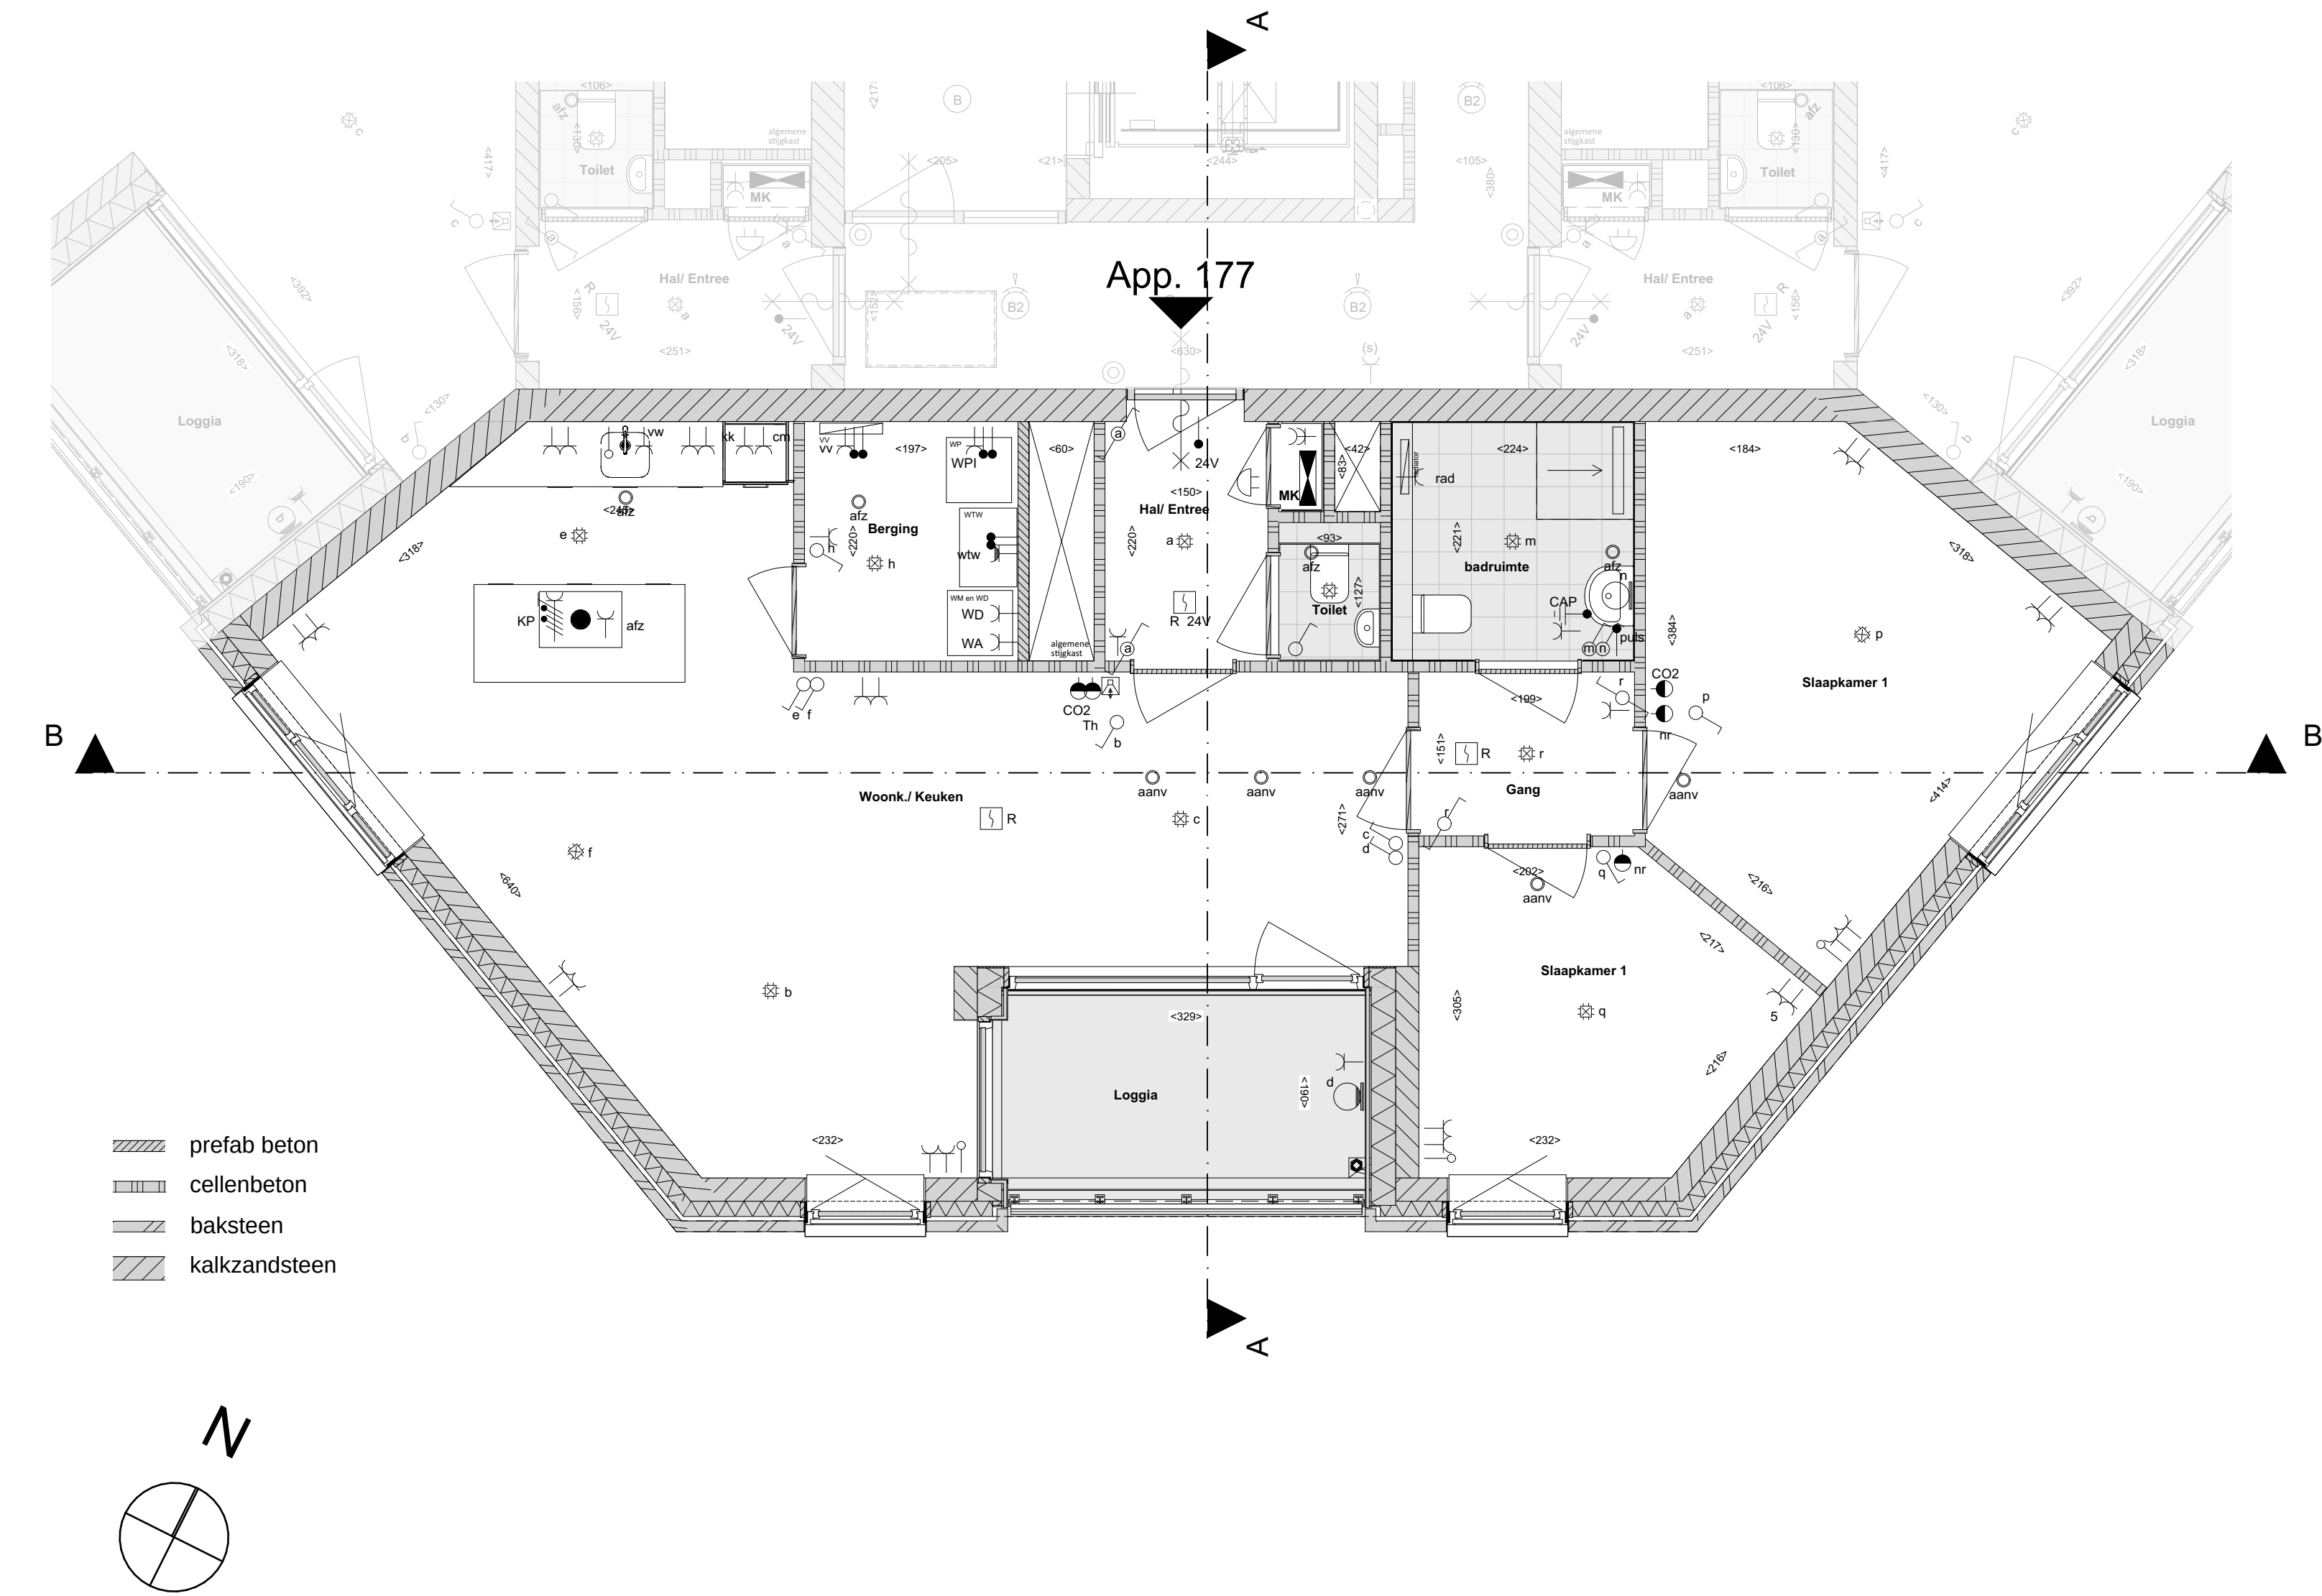

04 vierde verdieping | 1:50

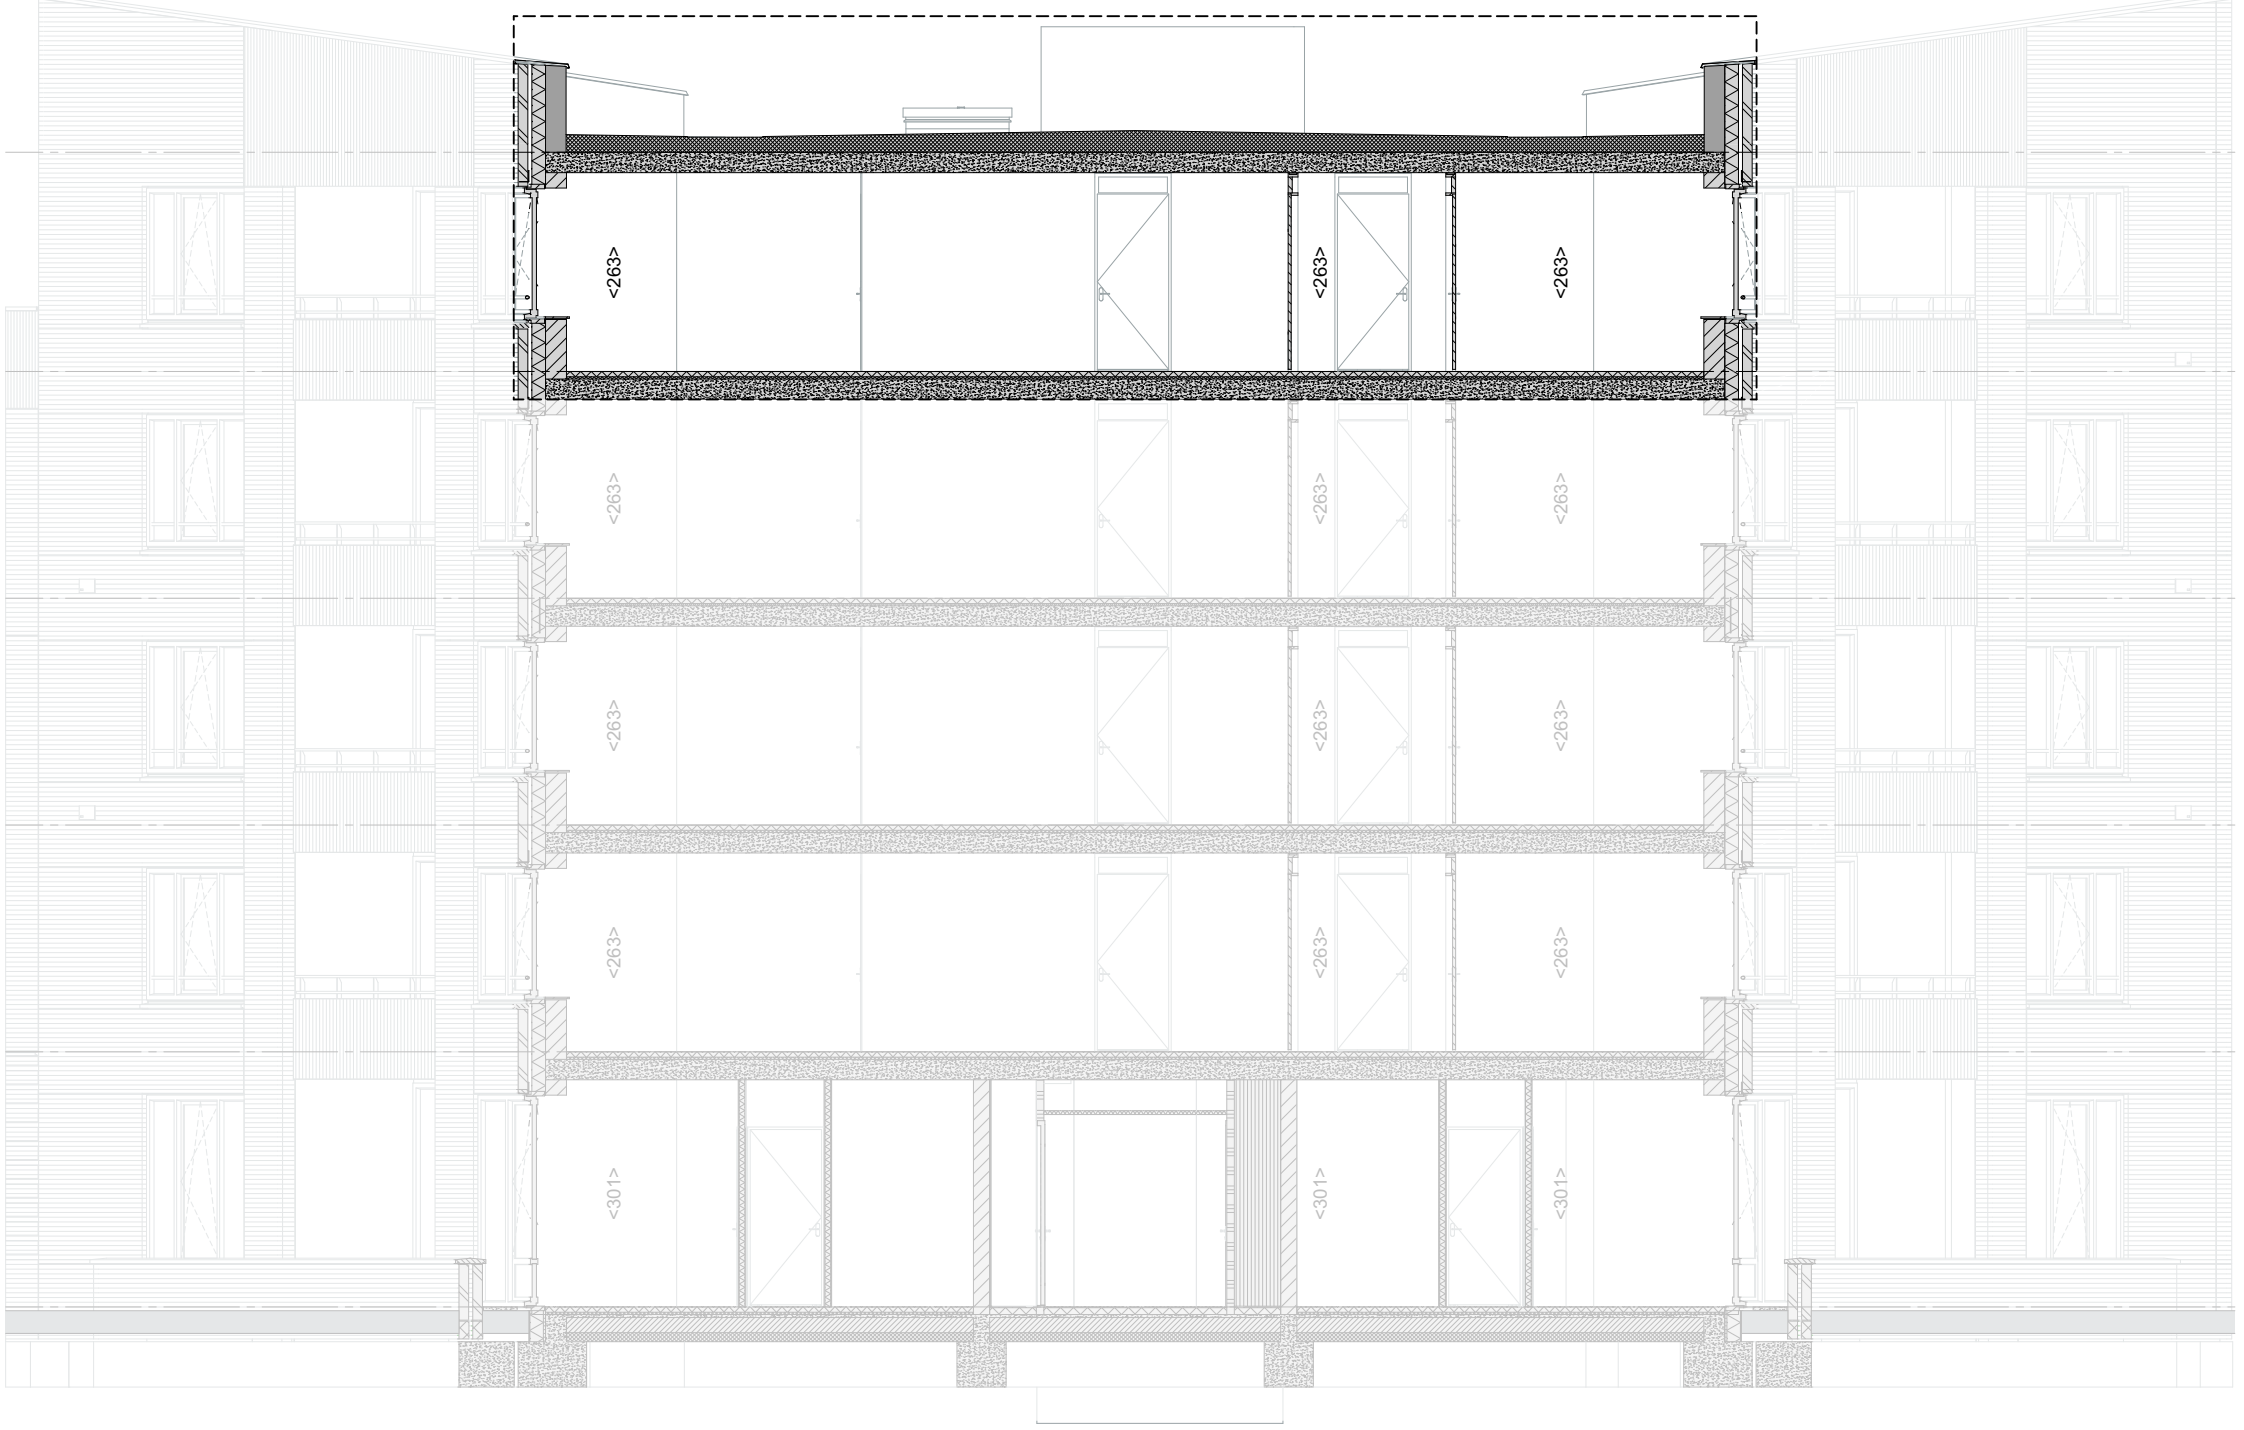


Doorsnede BB | 1:100

VERKOOPTEKENING - App. 177




VERKOOPTEKENING - App. 177
19-01-2026
R. van der
A0 641,0x1.189,0
niet te kopiëren of verspreiden


Blok C - verdieping - App. 177 | 1:200

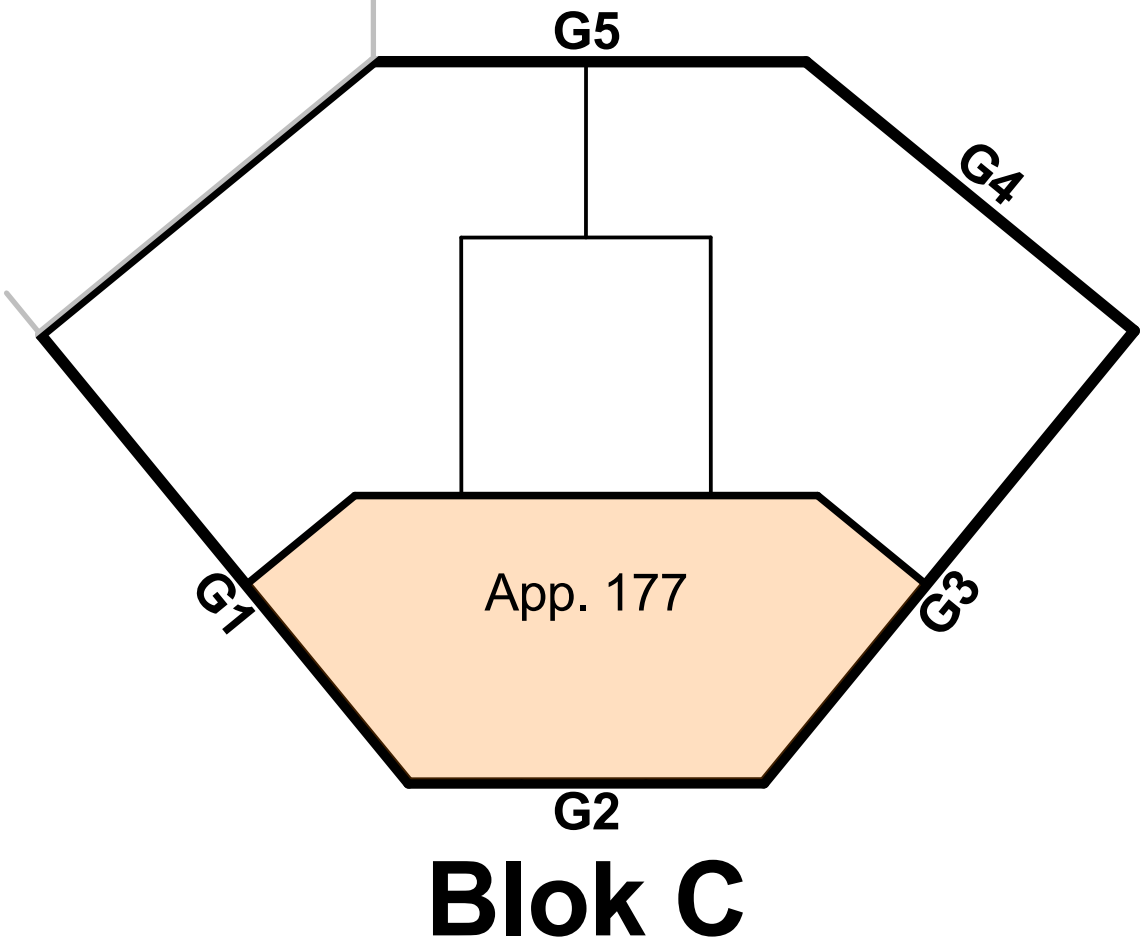


Gezamenlijke fietsenberging - begane grond | 1:200

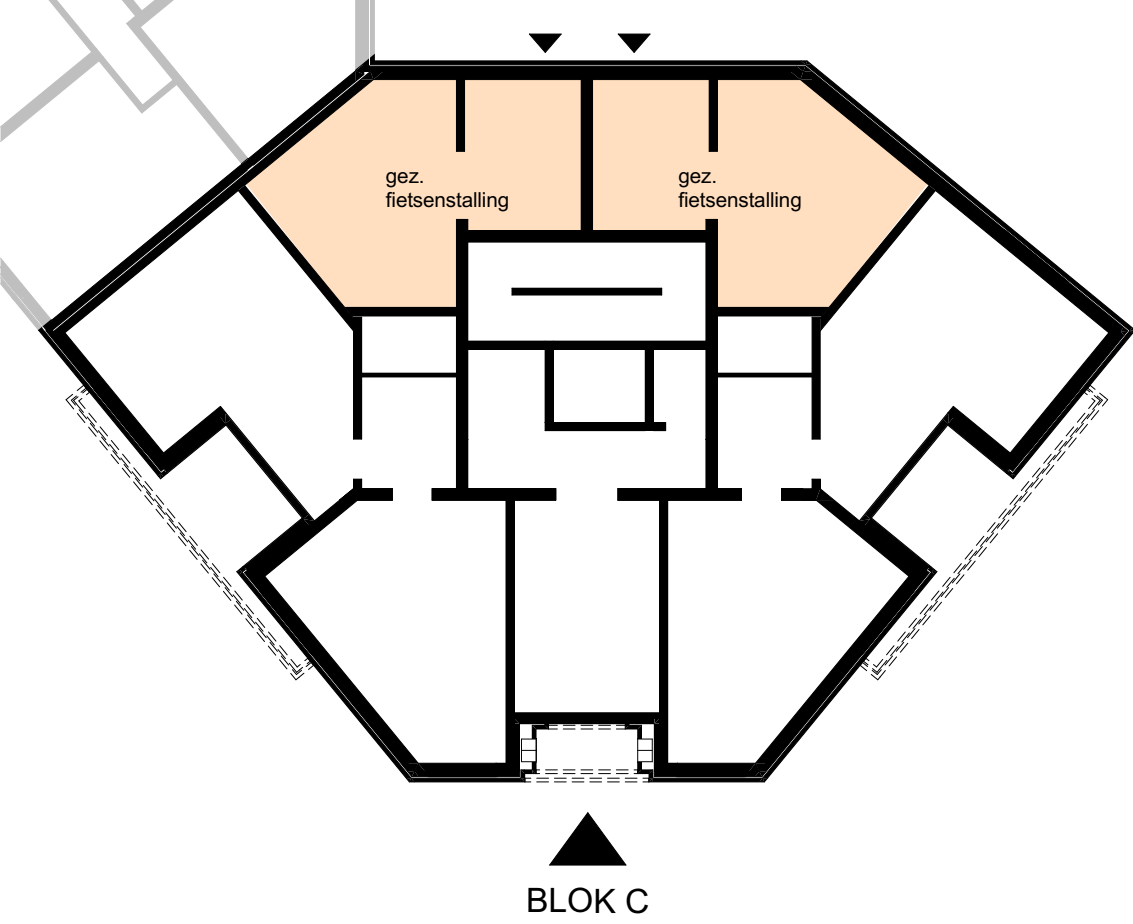


Situatie | 1:500

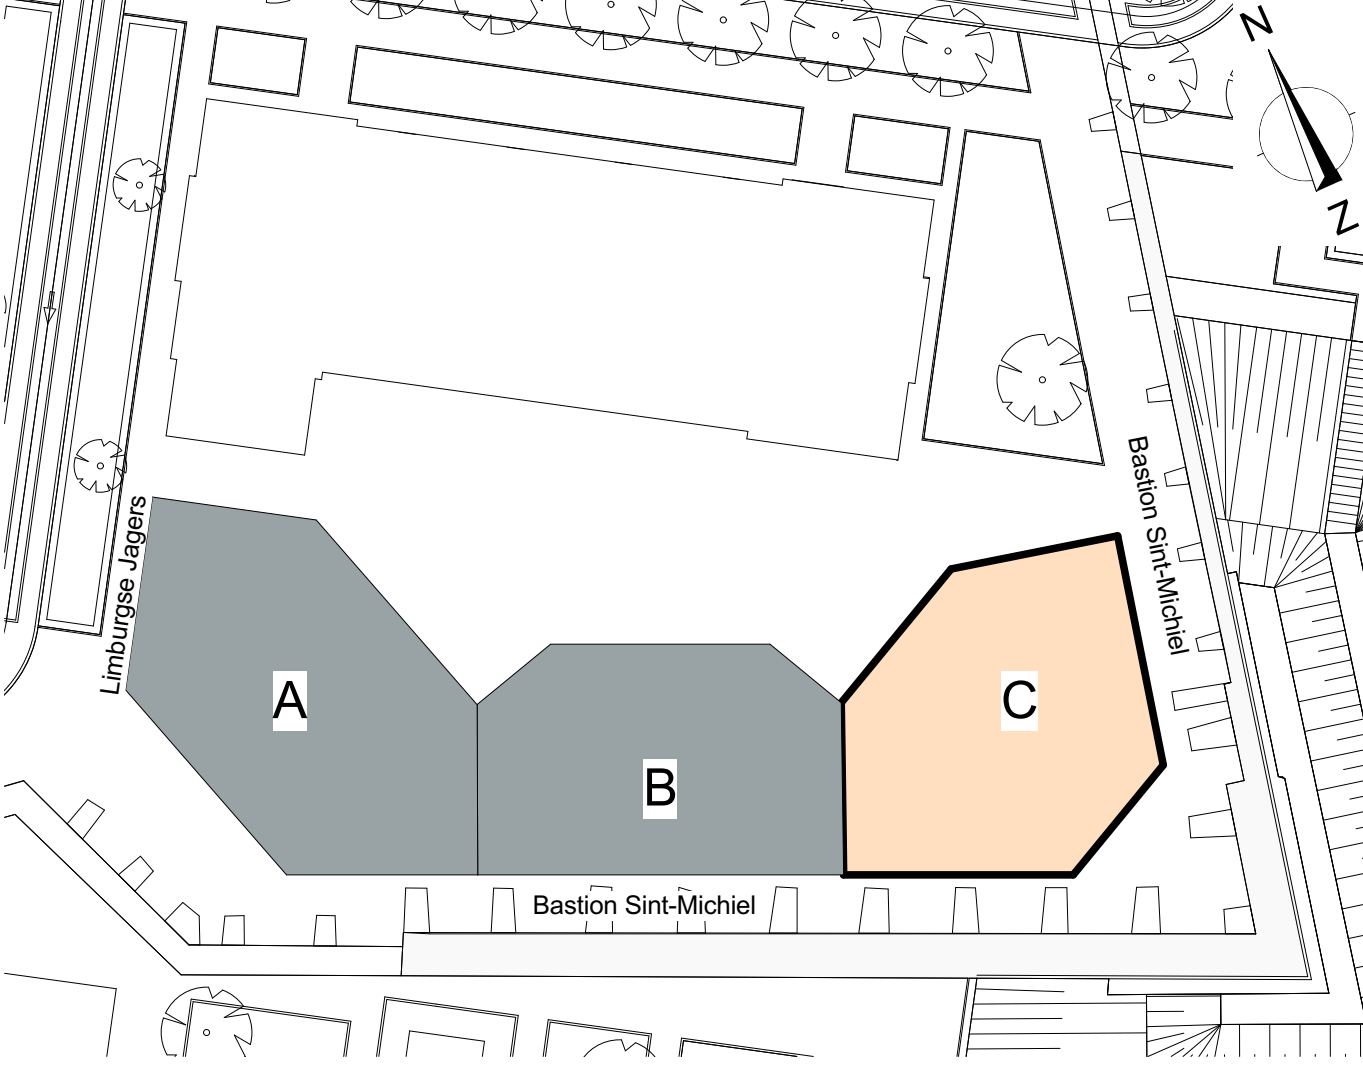


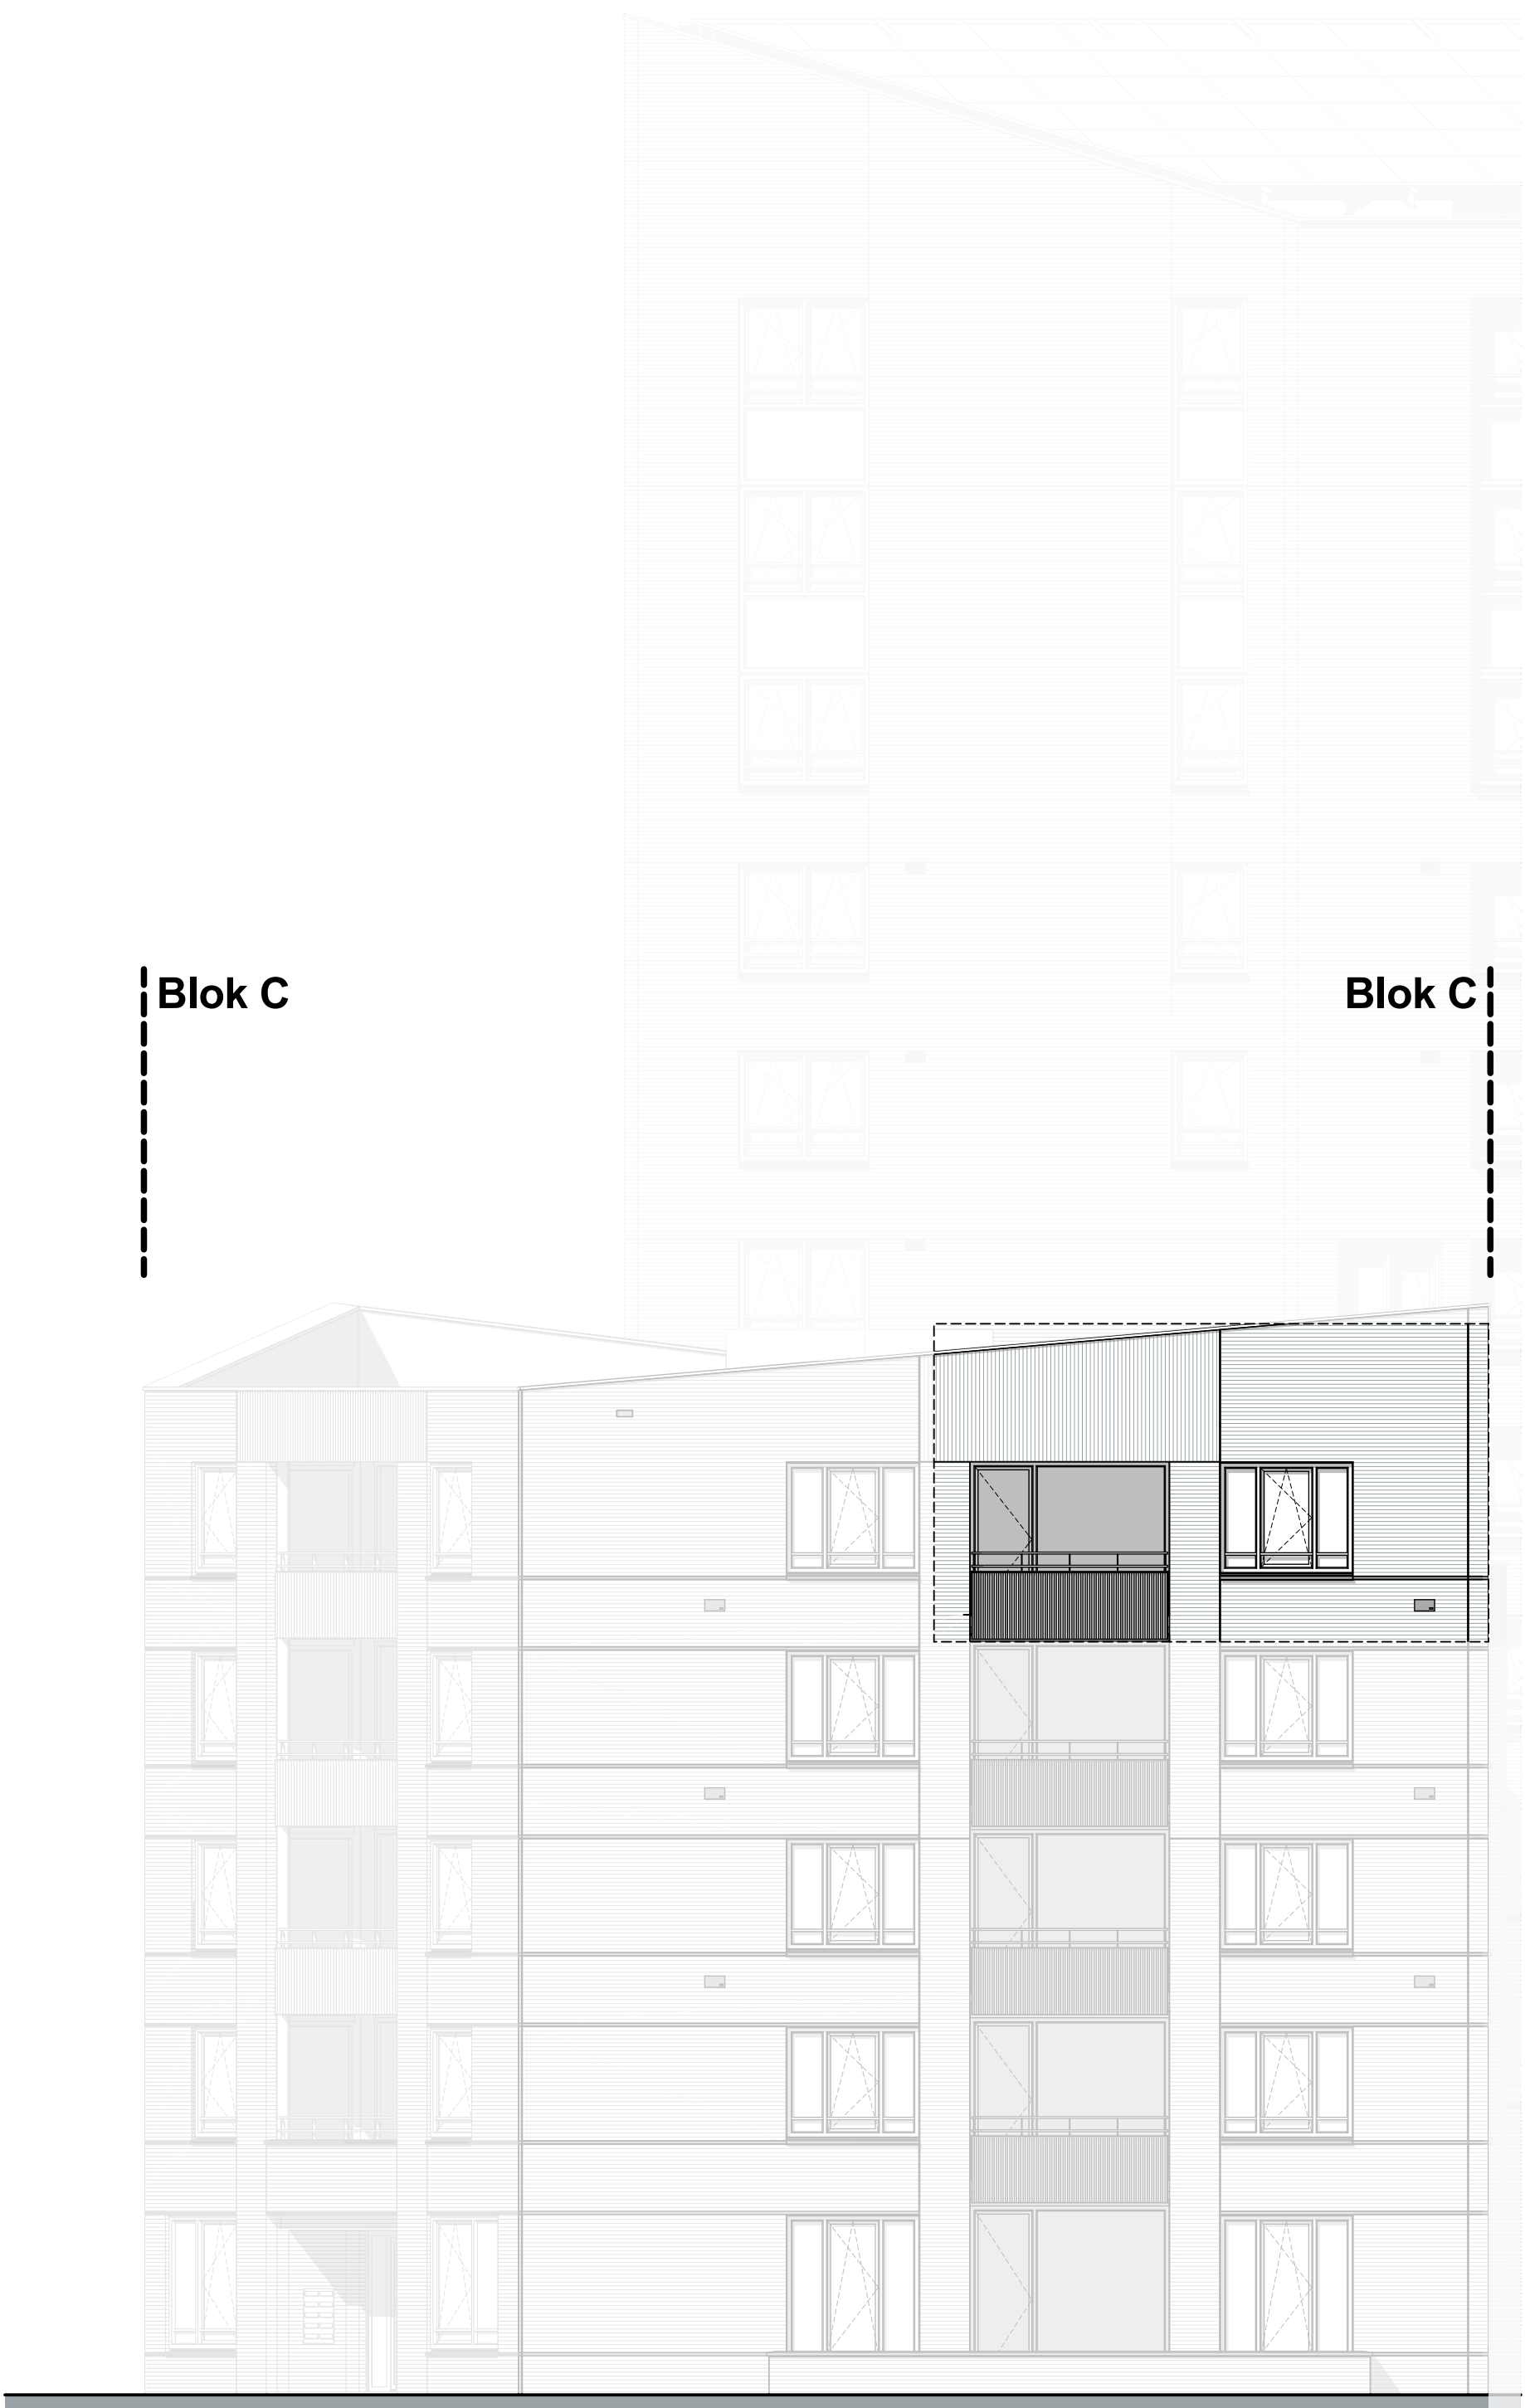


blok C G3 | 1:100

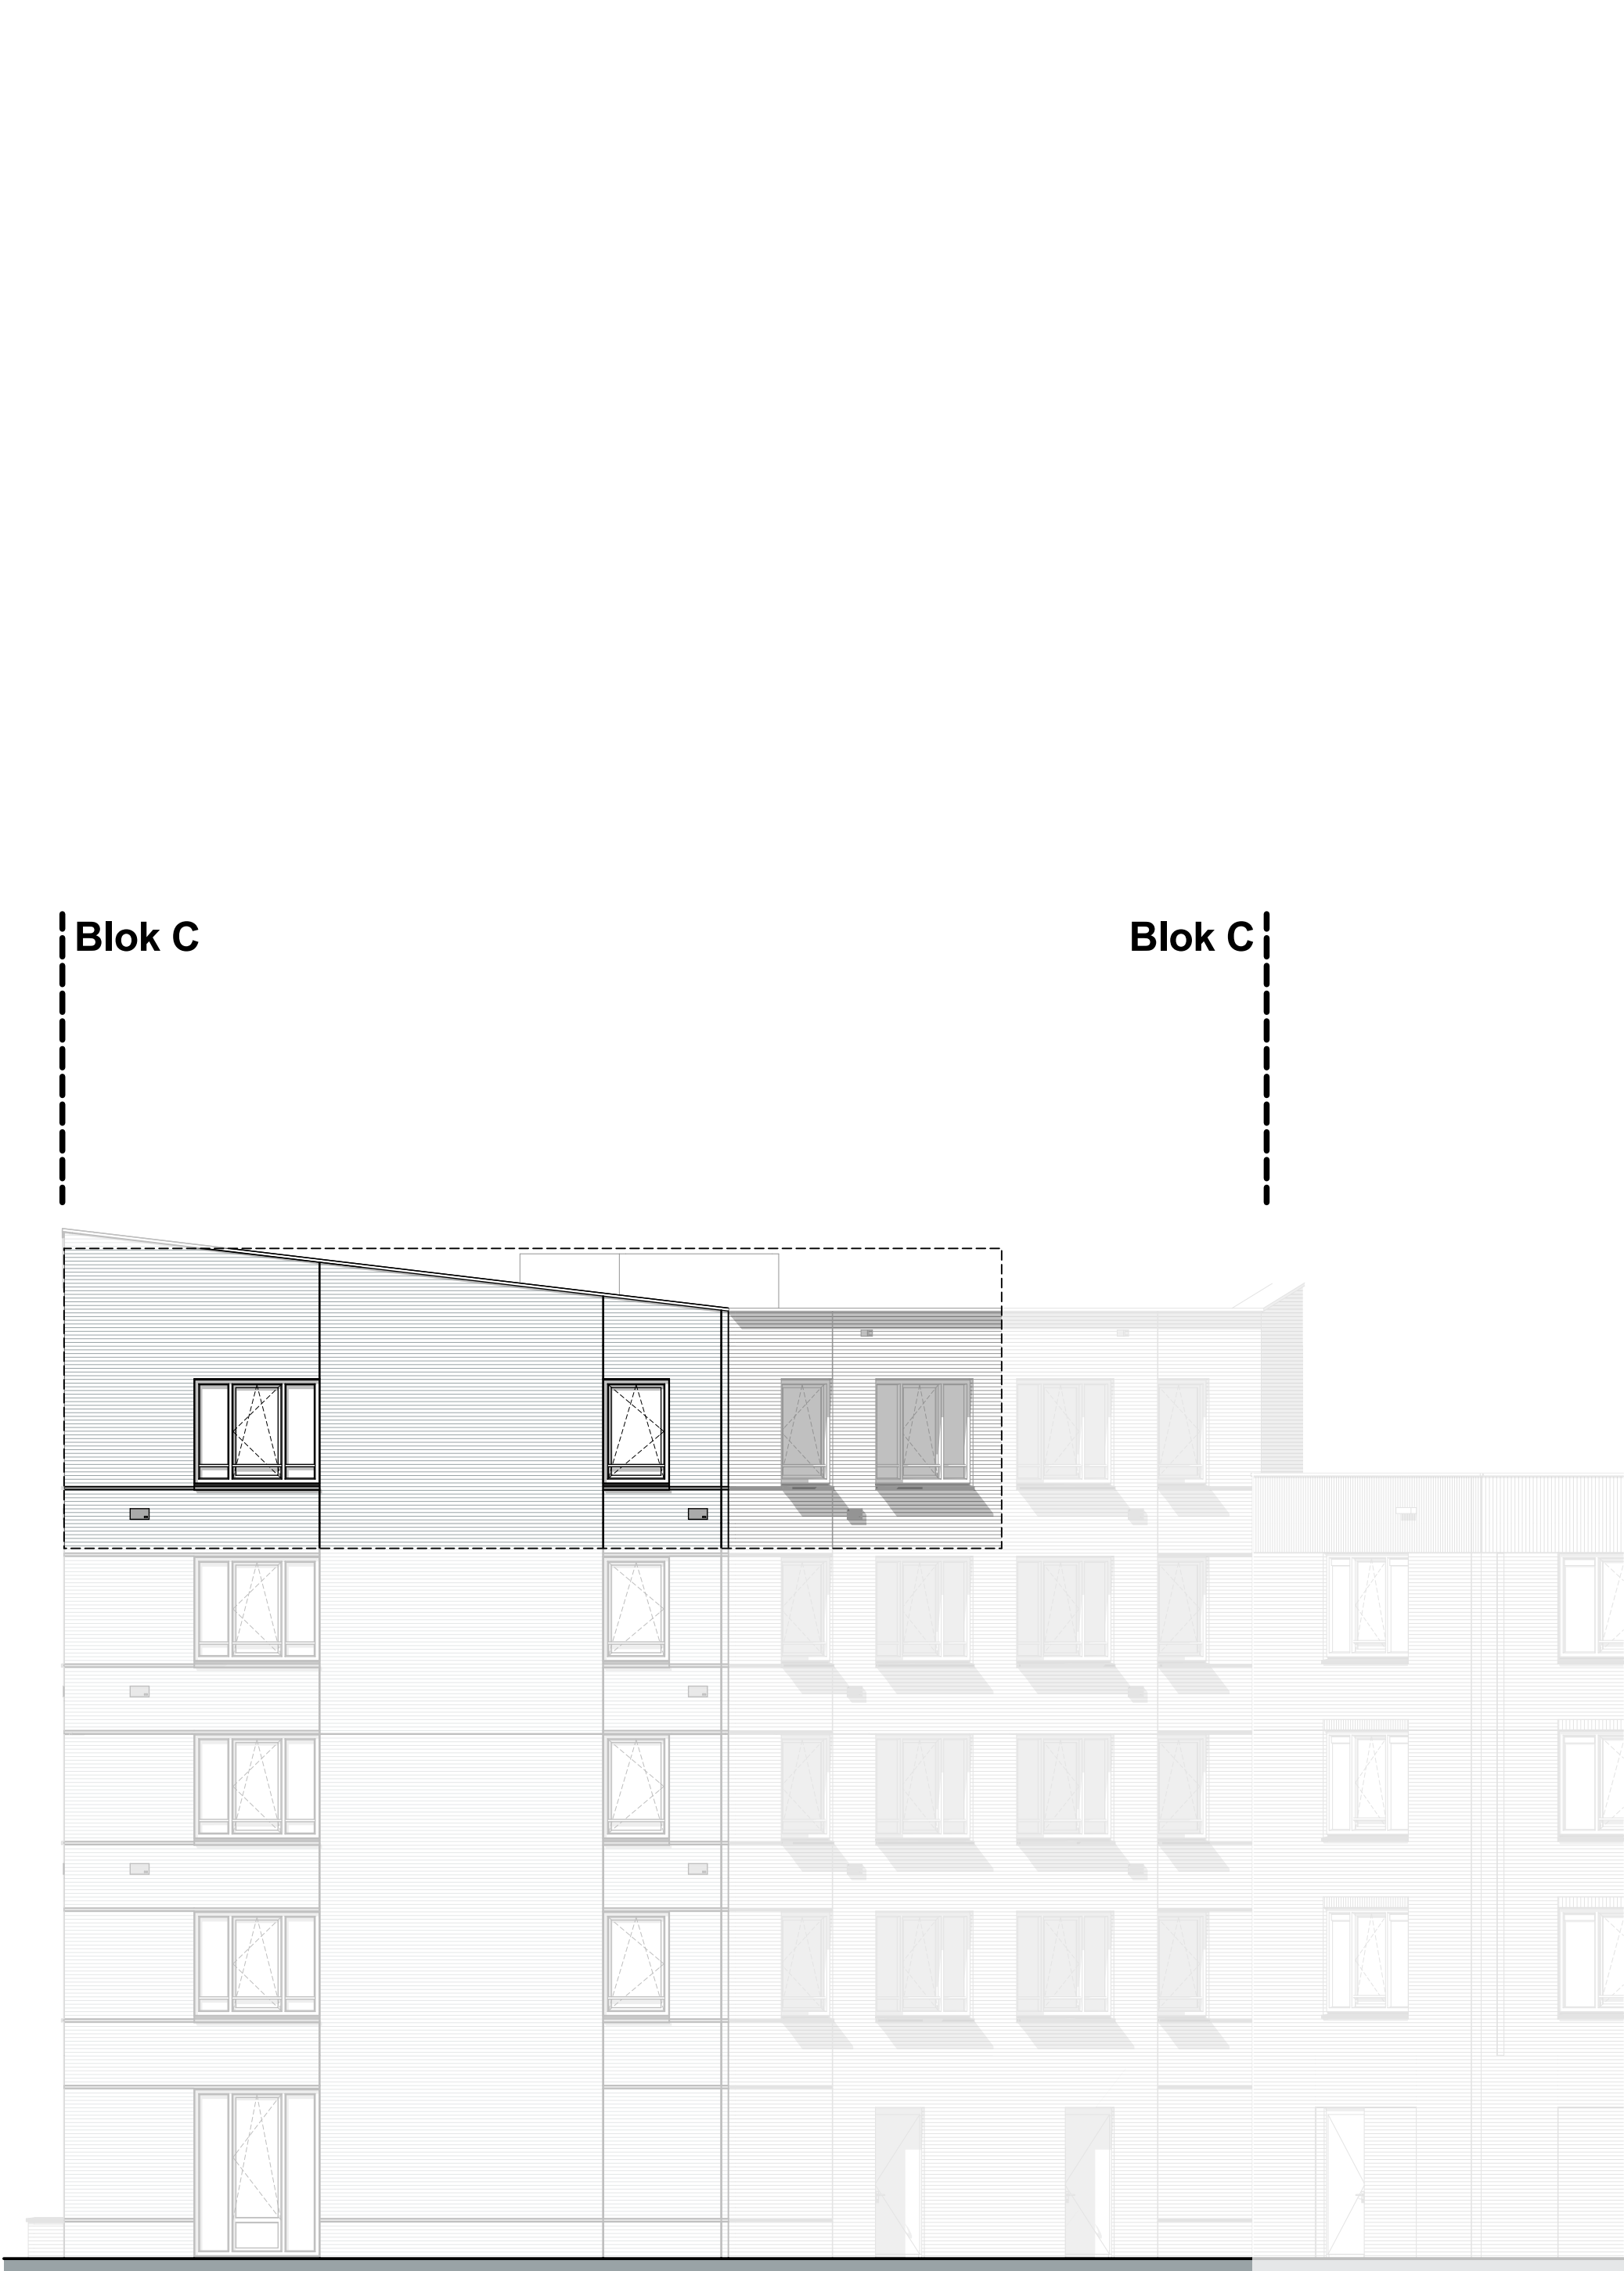


blok C G4 | 1:100

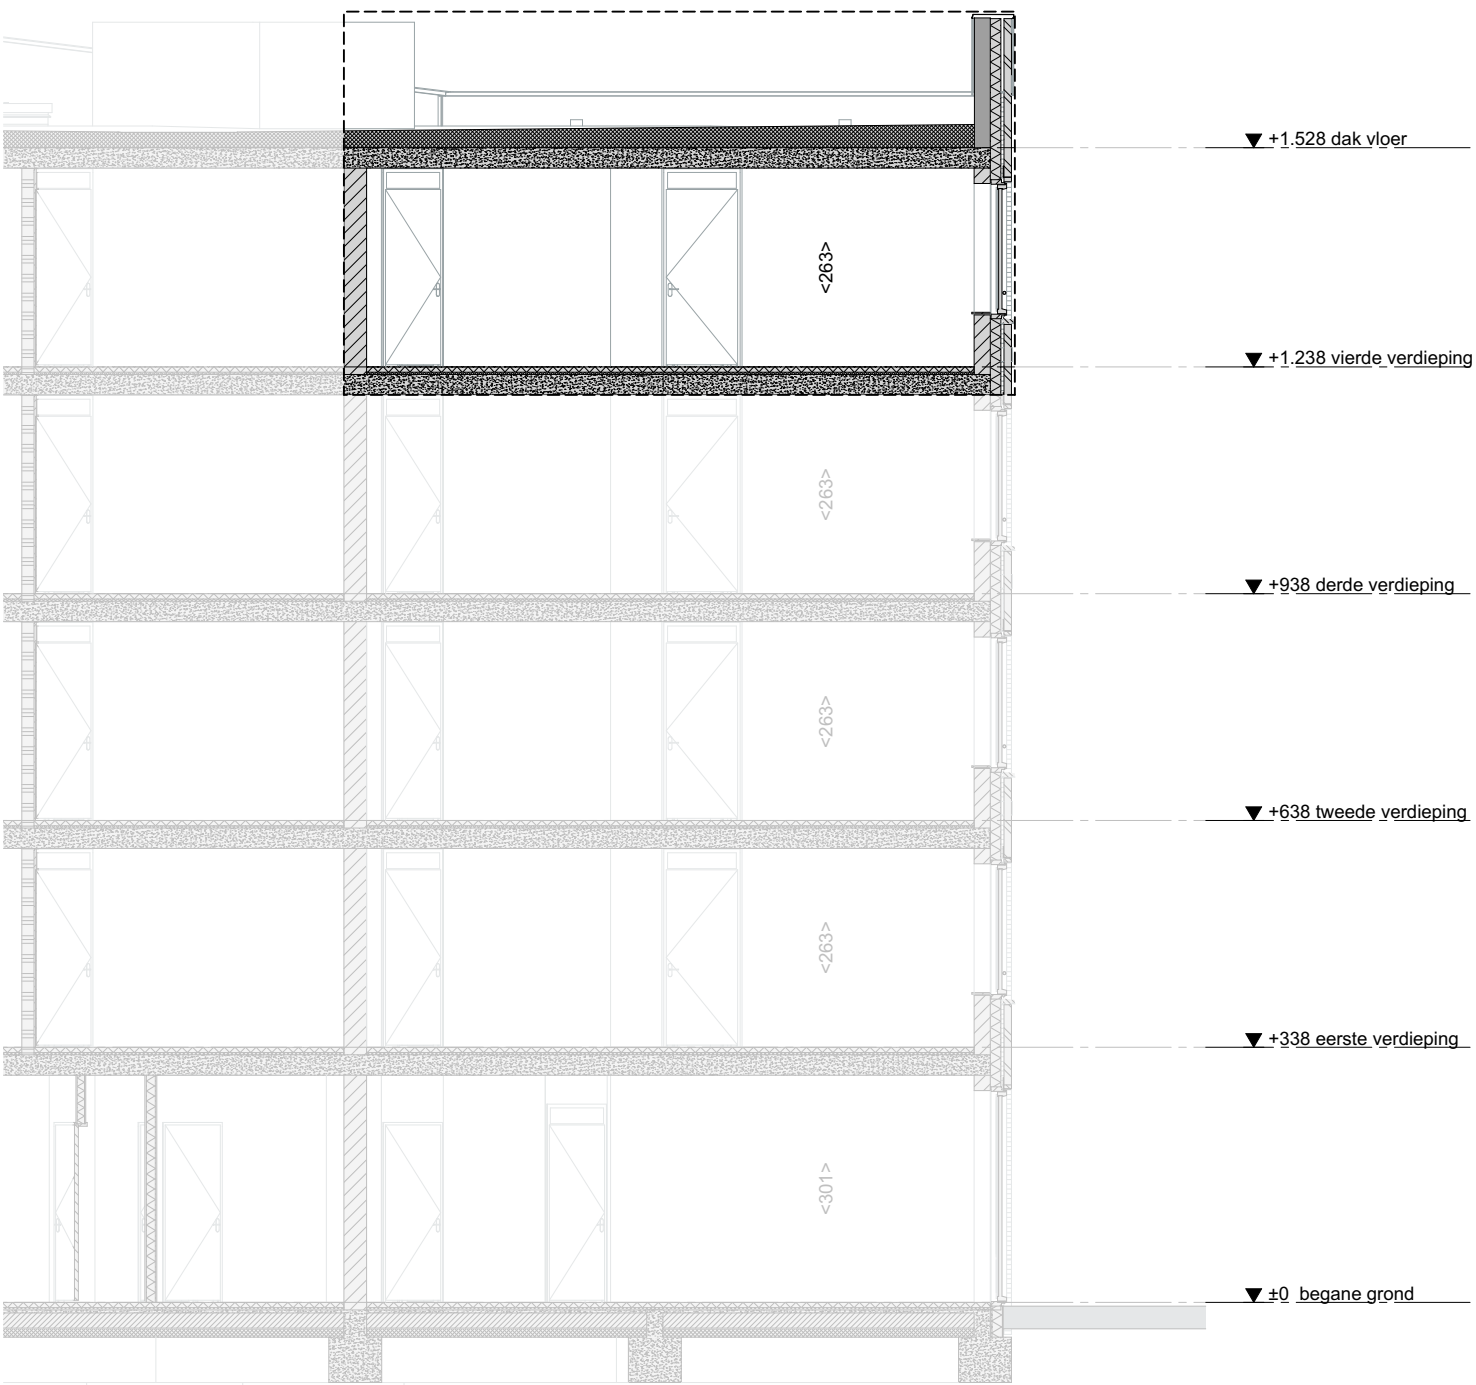

Doorsnede AA | 1:100

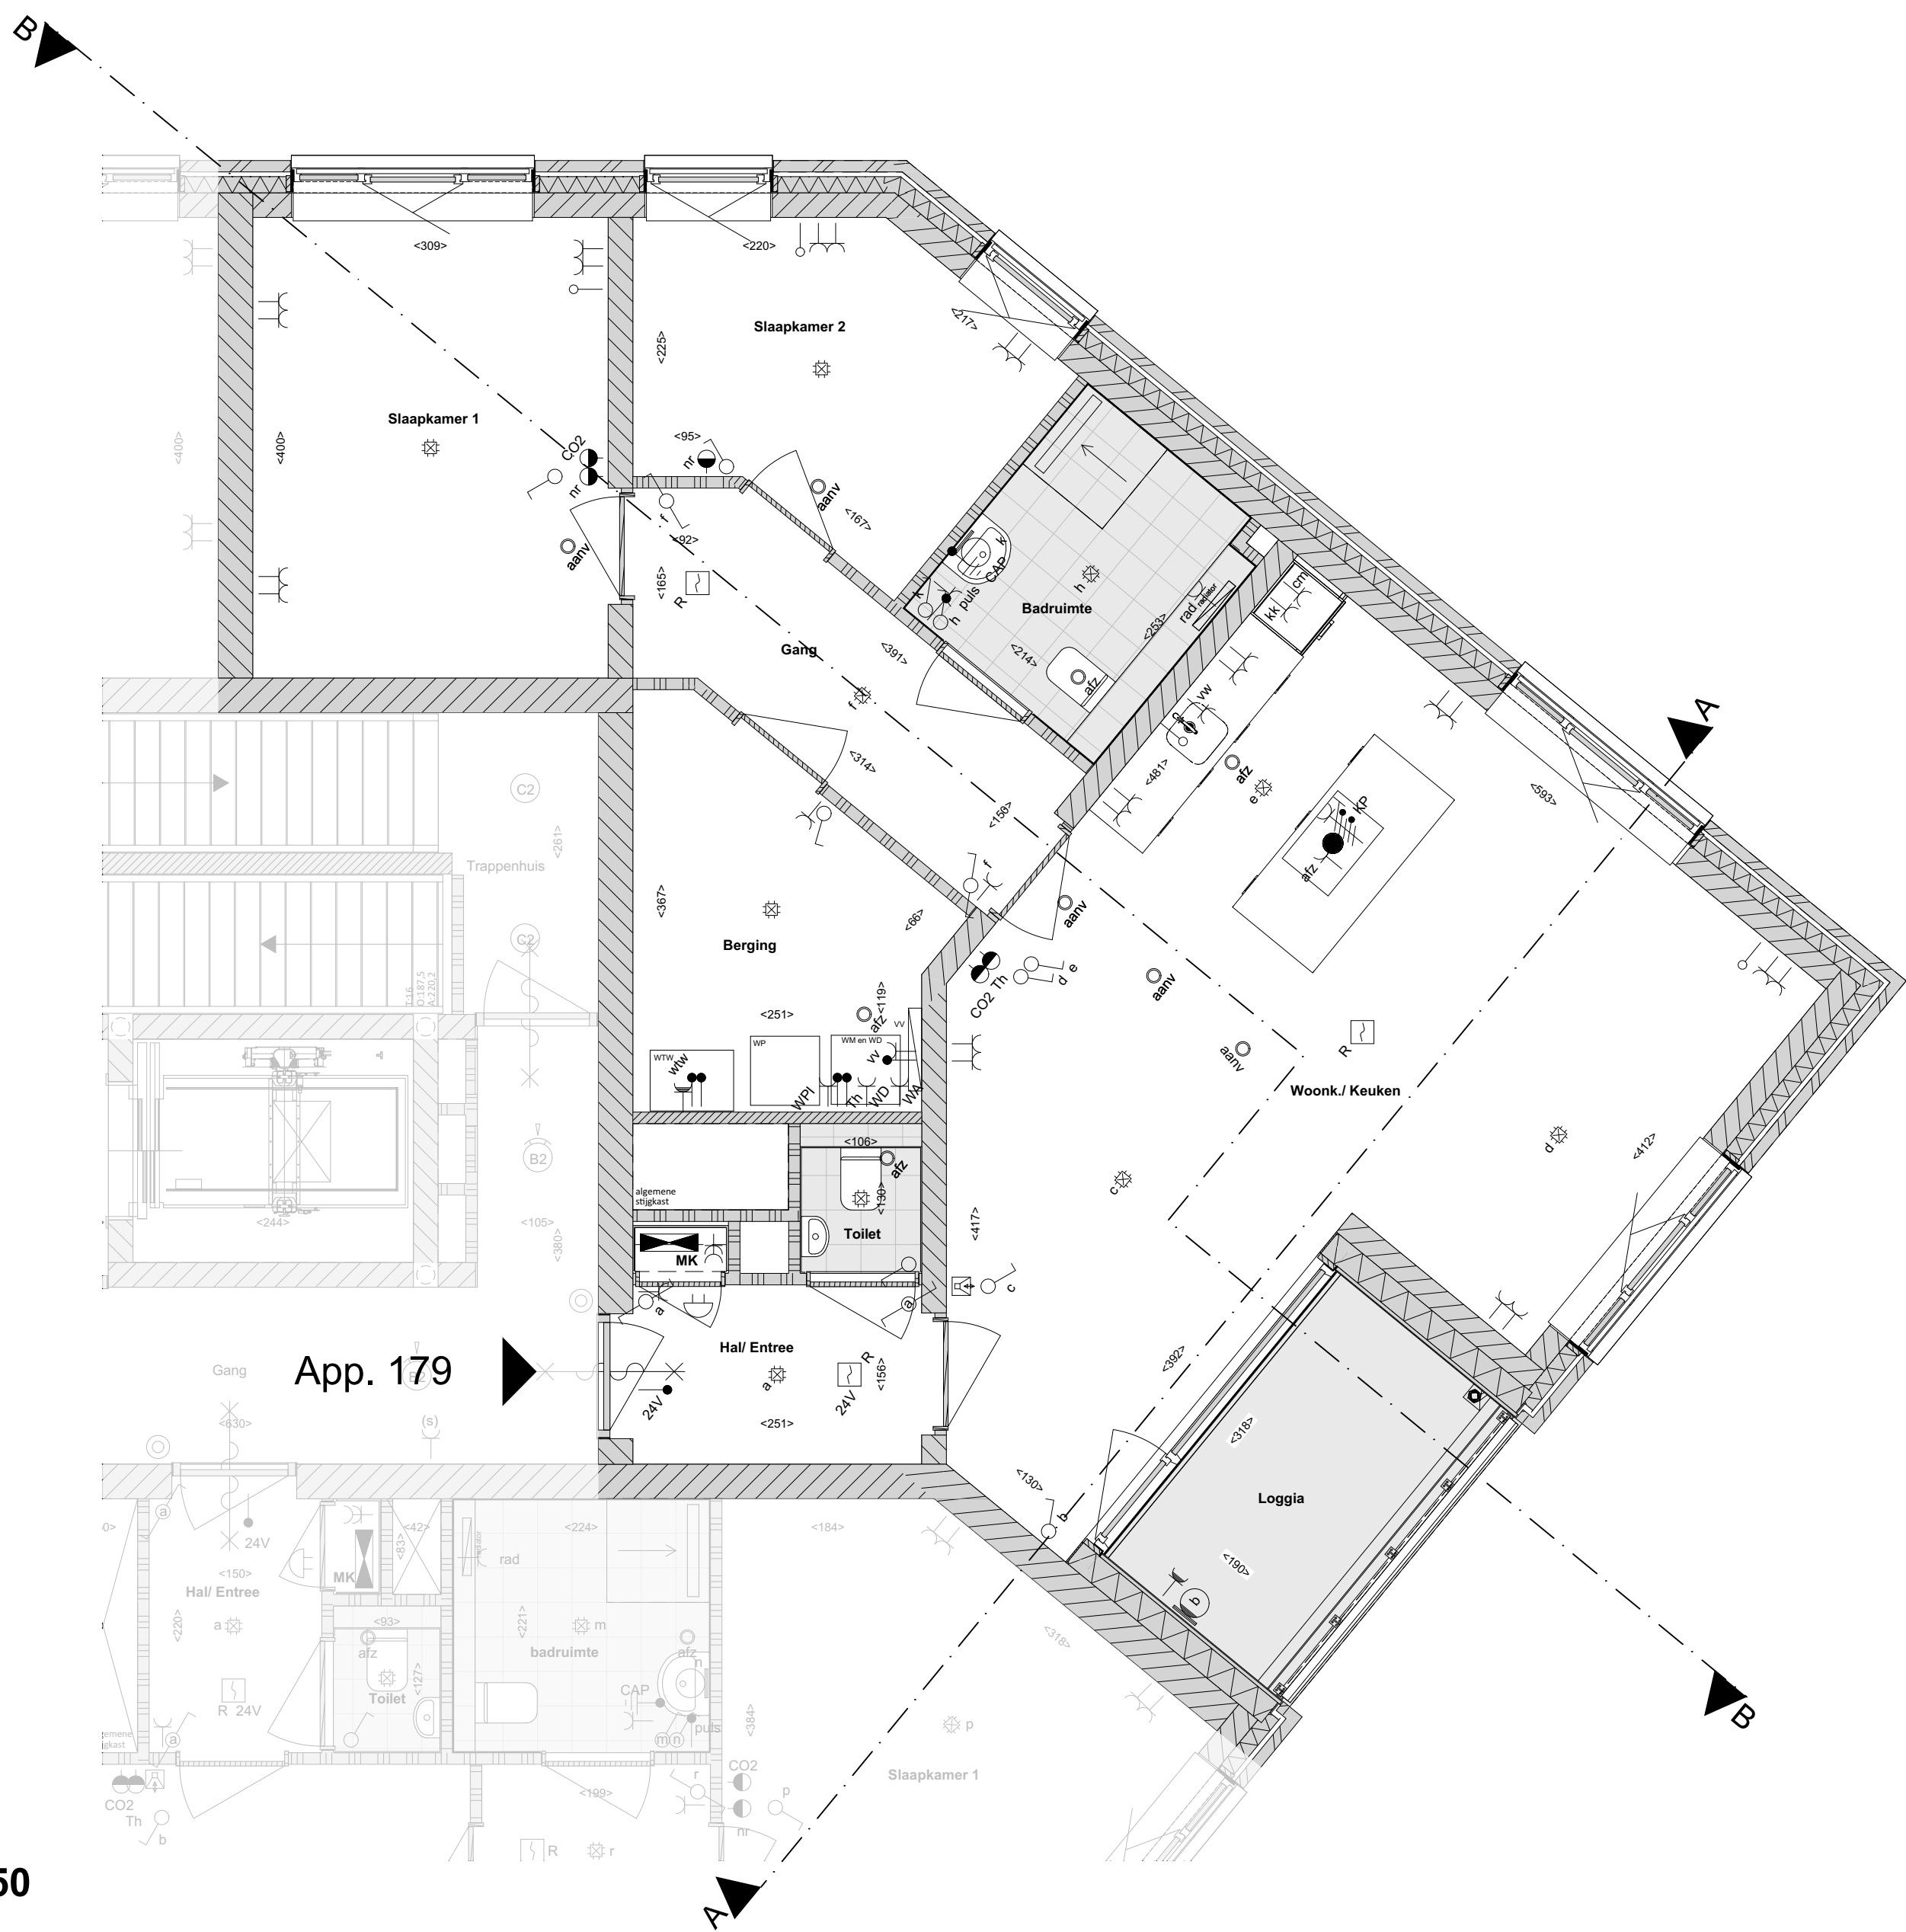

04 vierde verdieping | 1:50

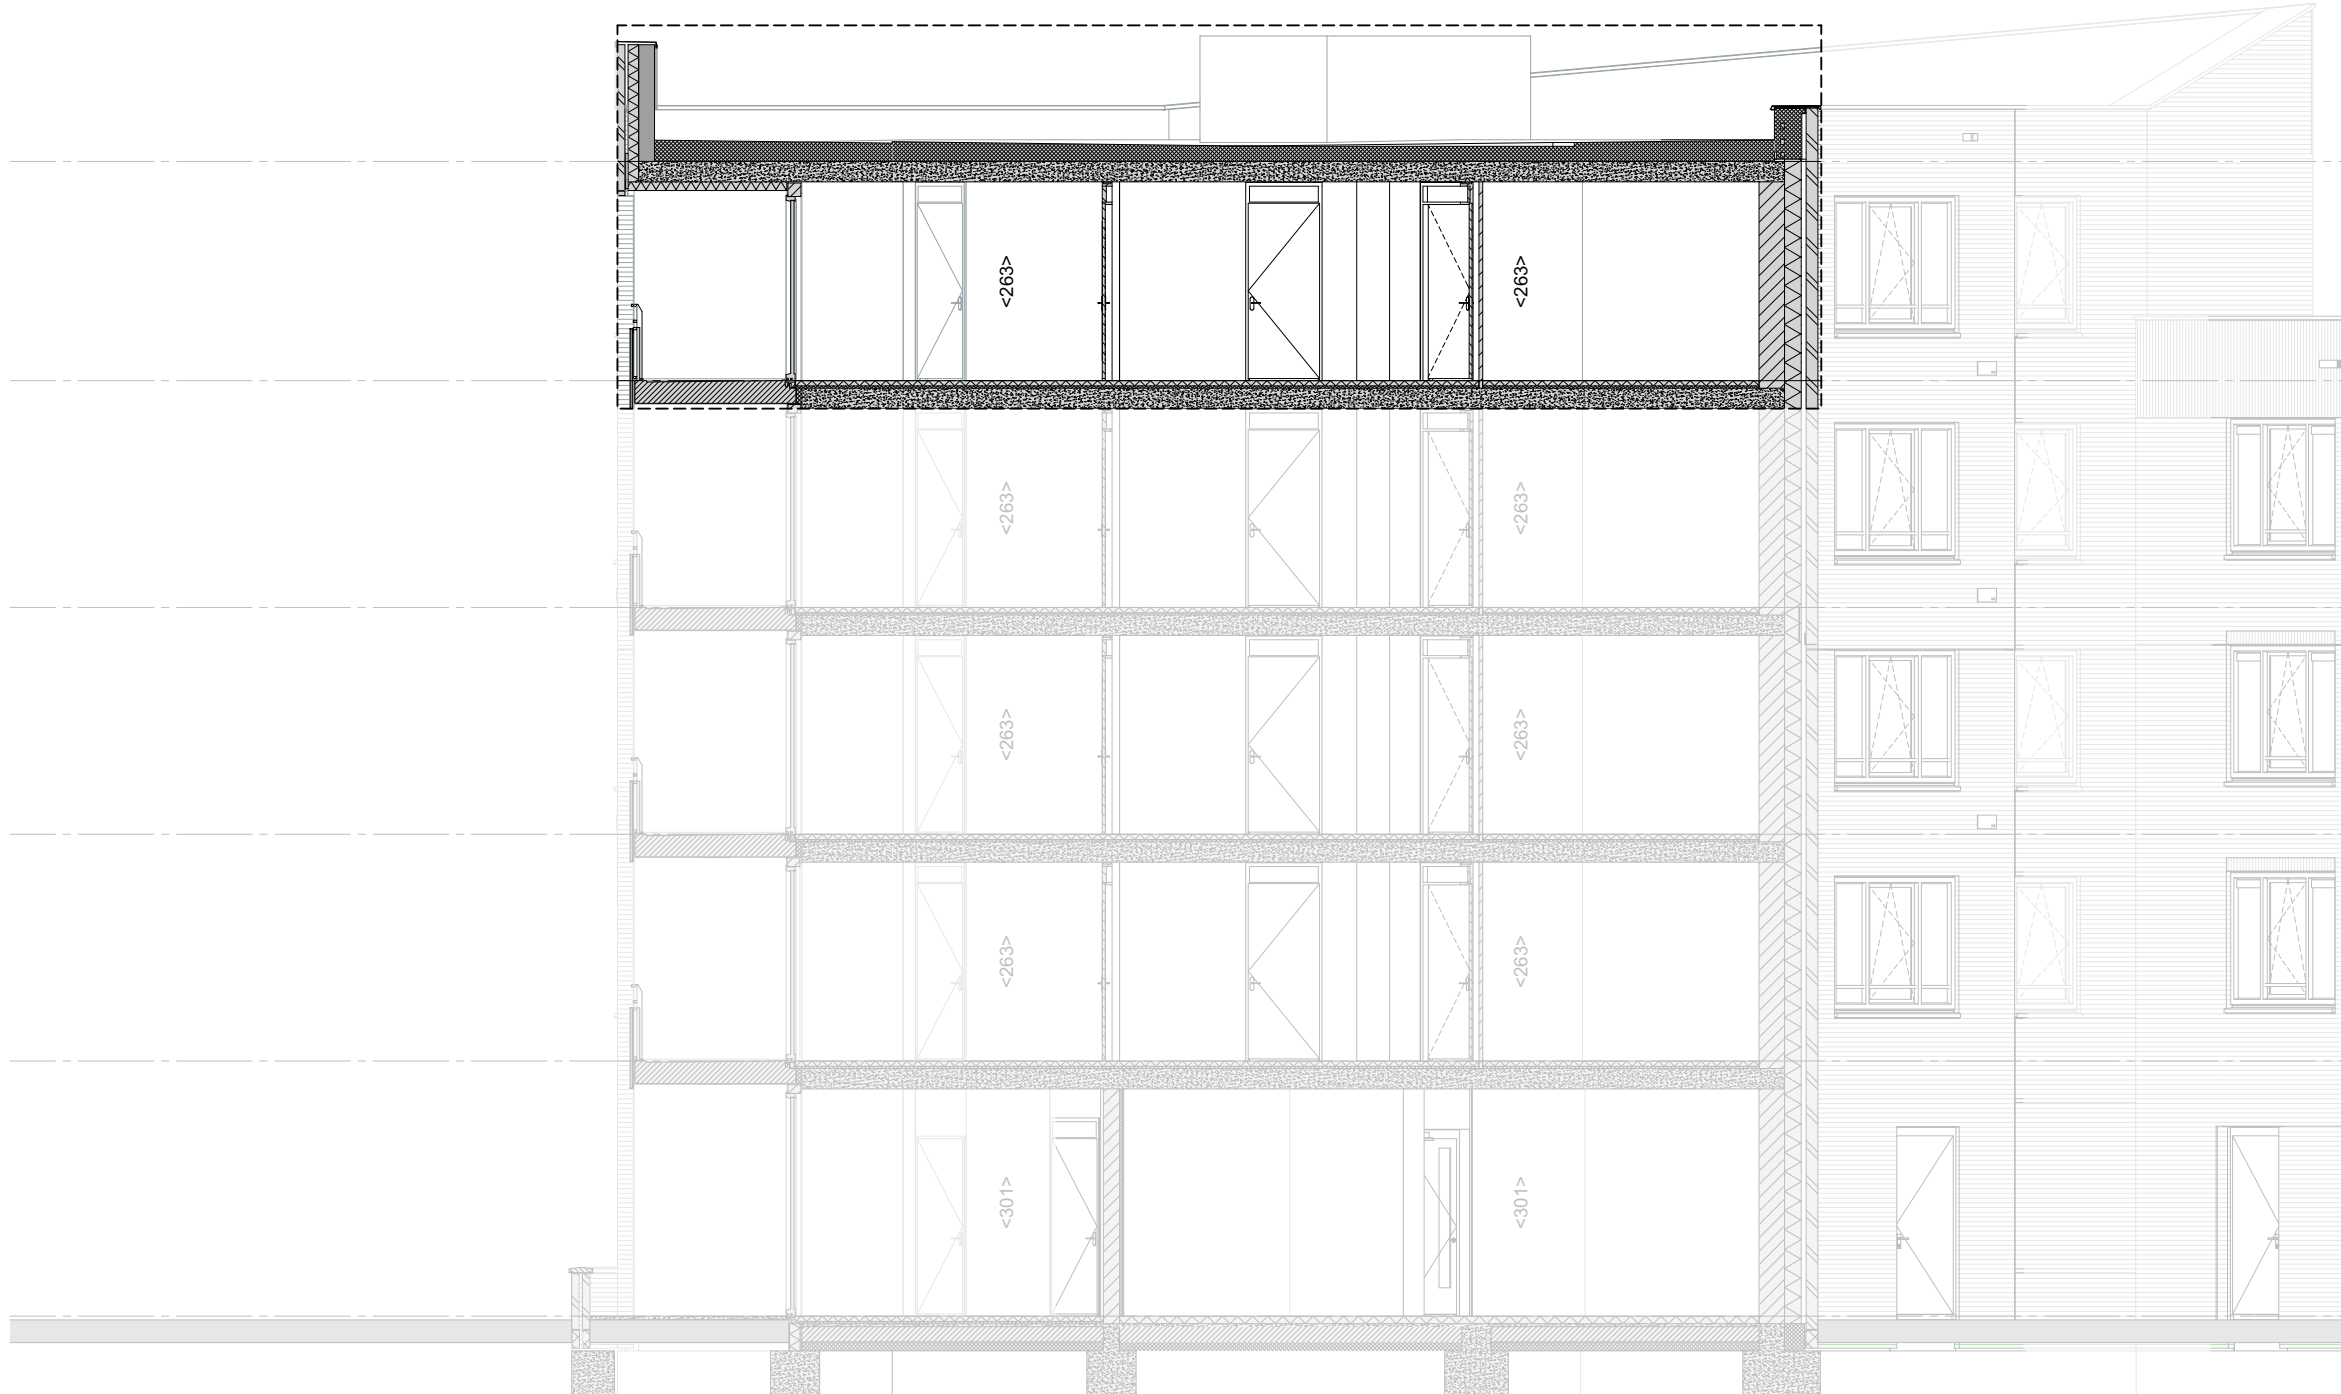


Doorsnede BB | 1:100

VERKOOPTEKENING - App. 179




VERKOOPTEKENING - App. 179
19-01-2026
R0000
Formaat
A0 841,0x1.189,0
Alle rechten zijn voorbehouden

Blok C - verdieping - App. 179 | 1:200

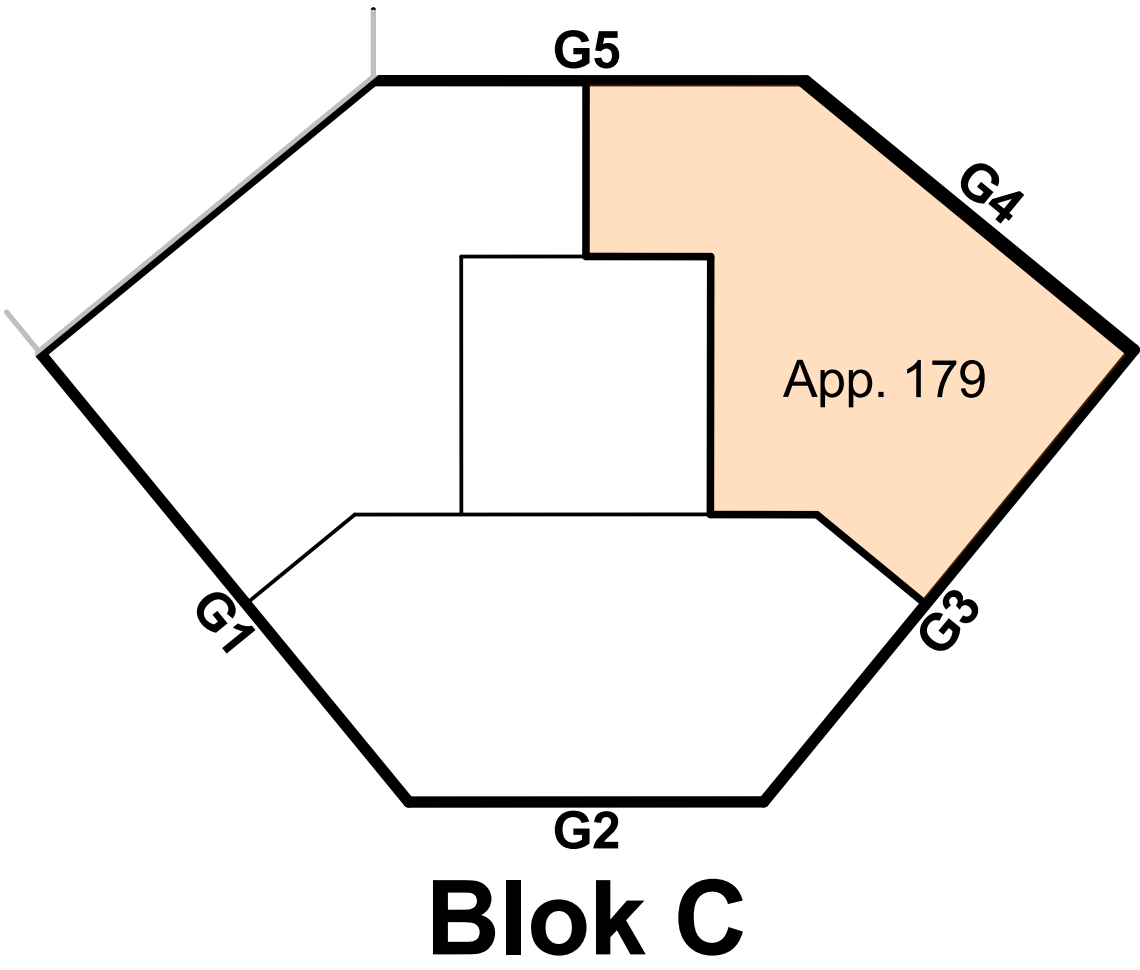

Gezamenlijke fietsenberging - begane grond | 1:200

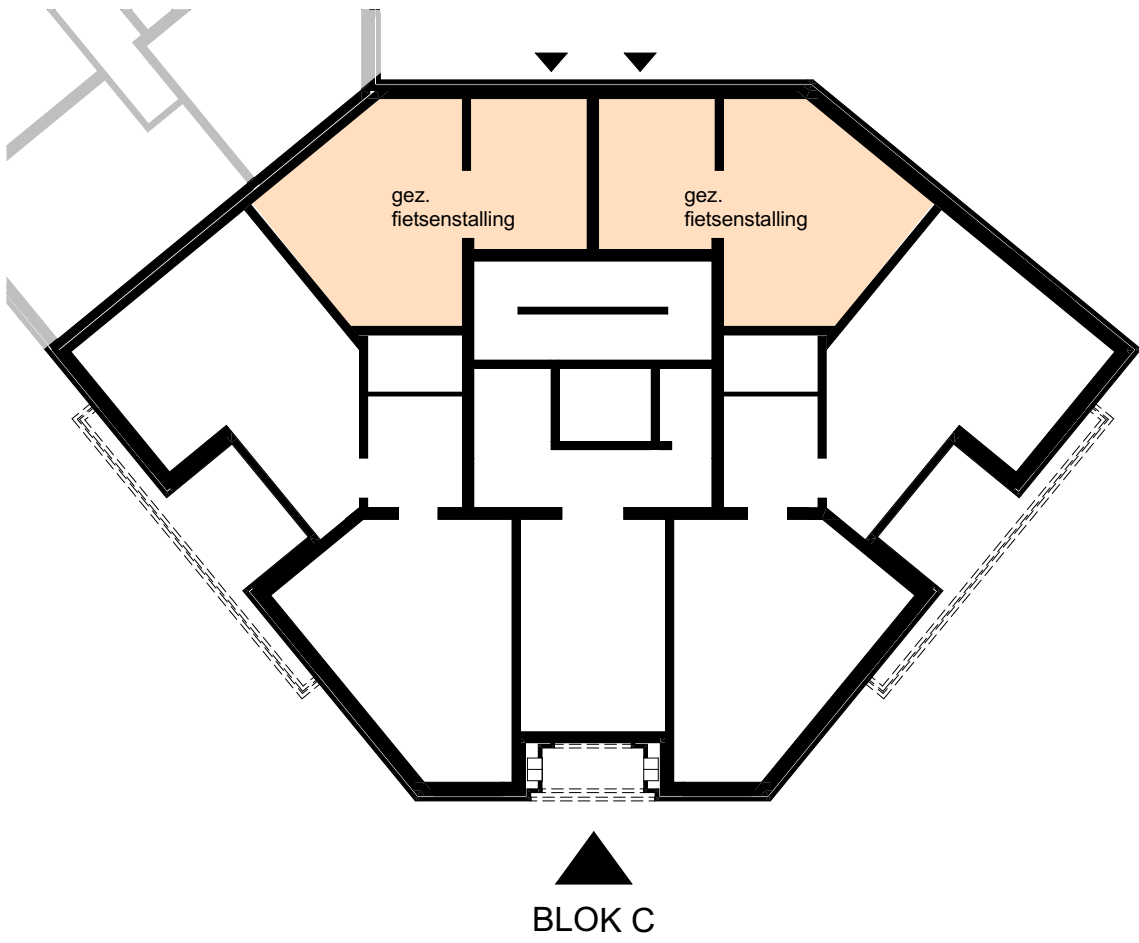

Situatie | 1:500

