




Type: C\*  
bnr: 11



Type: B  
bnr: 12



Type: C\*  
bnr: 11

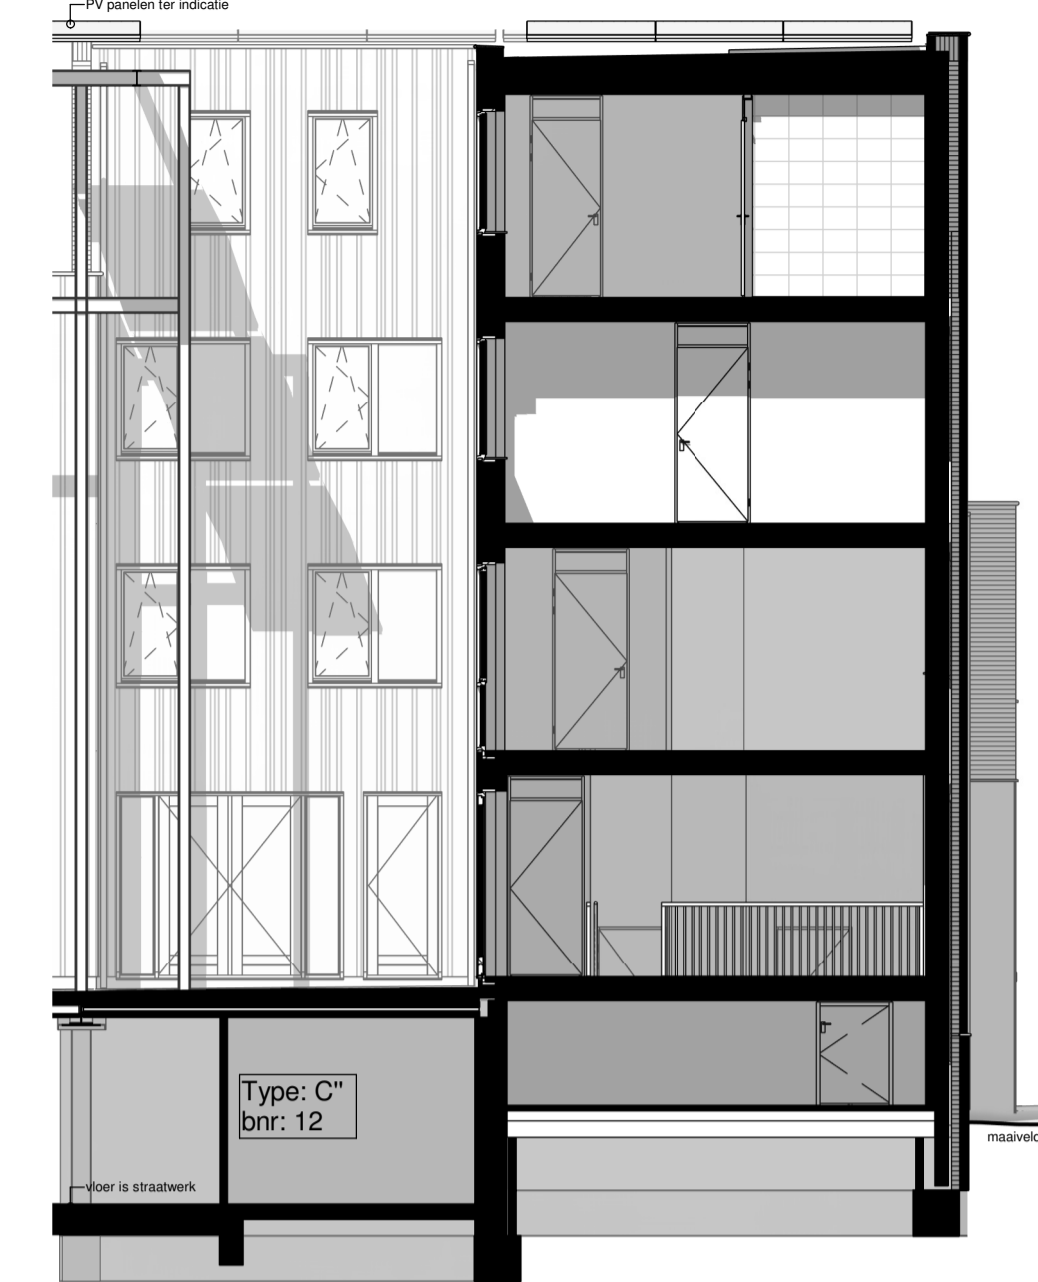


Type: C\*  
bnr: 12

Gevelaanzicht voorgevel Laan van Moskou schaal 1:100


Gevelaanzicht voorgevel Skopjestraat schaal 1:100

Gevelaanzicht achtergevel Laan van Moskou schaal 1:100


Gevelaanzicht achtergevel Skopjestraat schaal 1:100

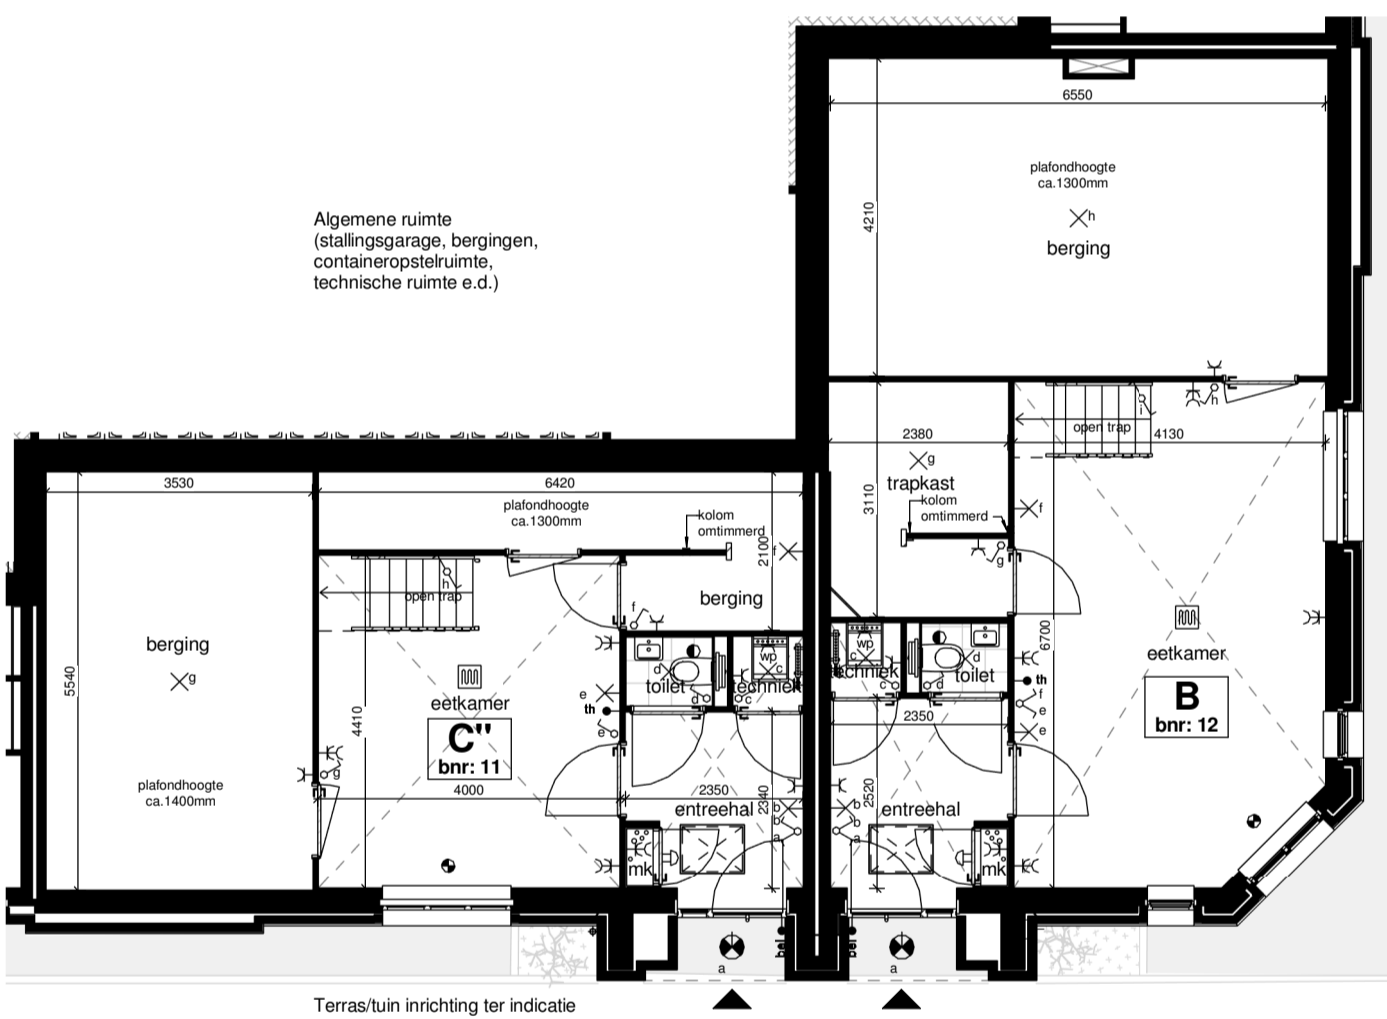


Begane grond schaal 1:100

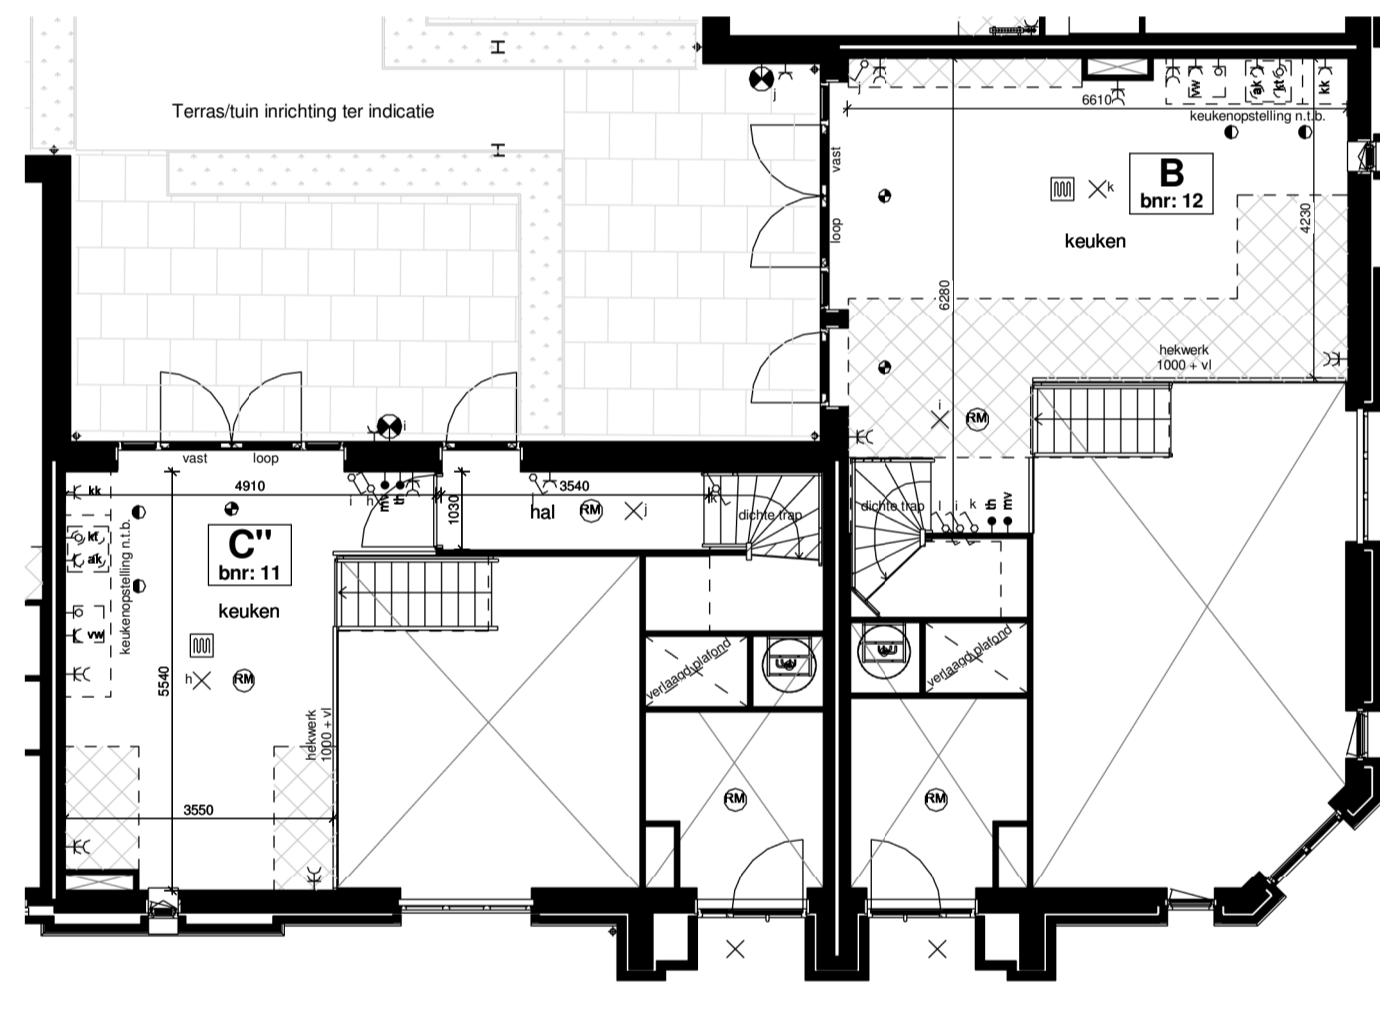


Eerste verdieping schaal 1:100

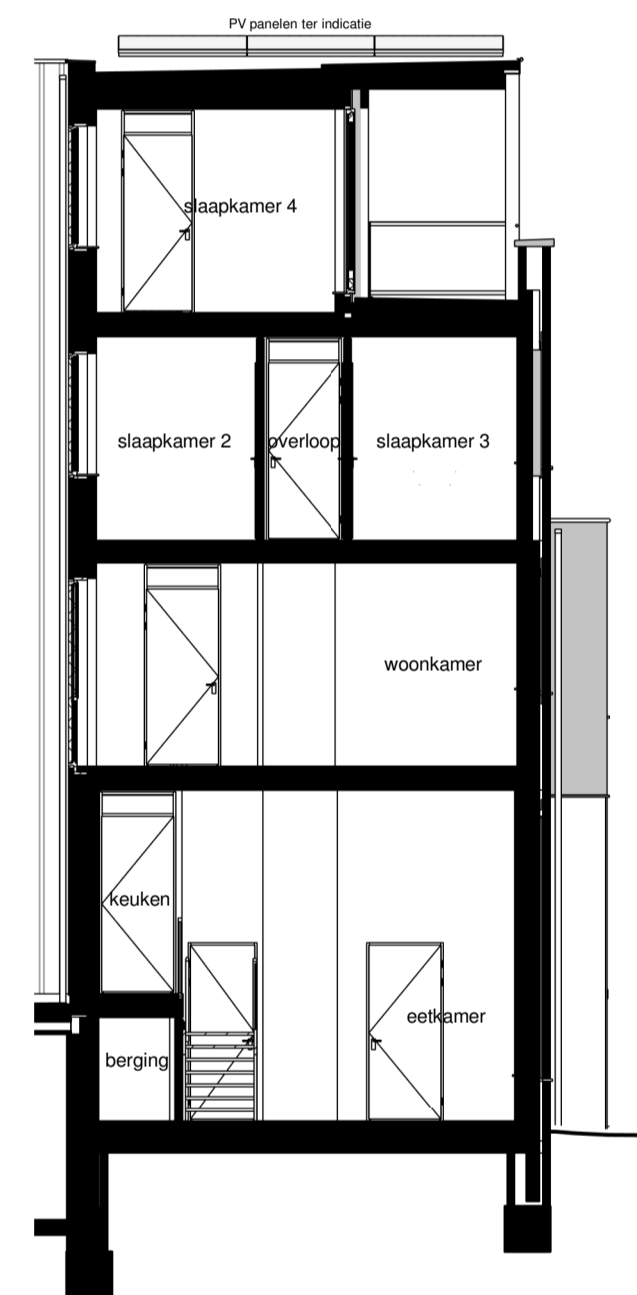


Doorsnede C schaal 1:100

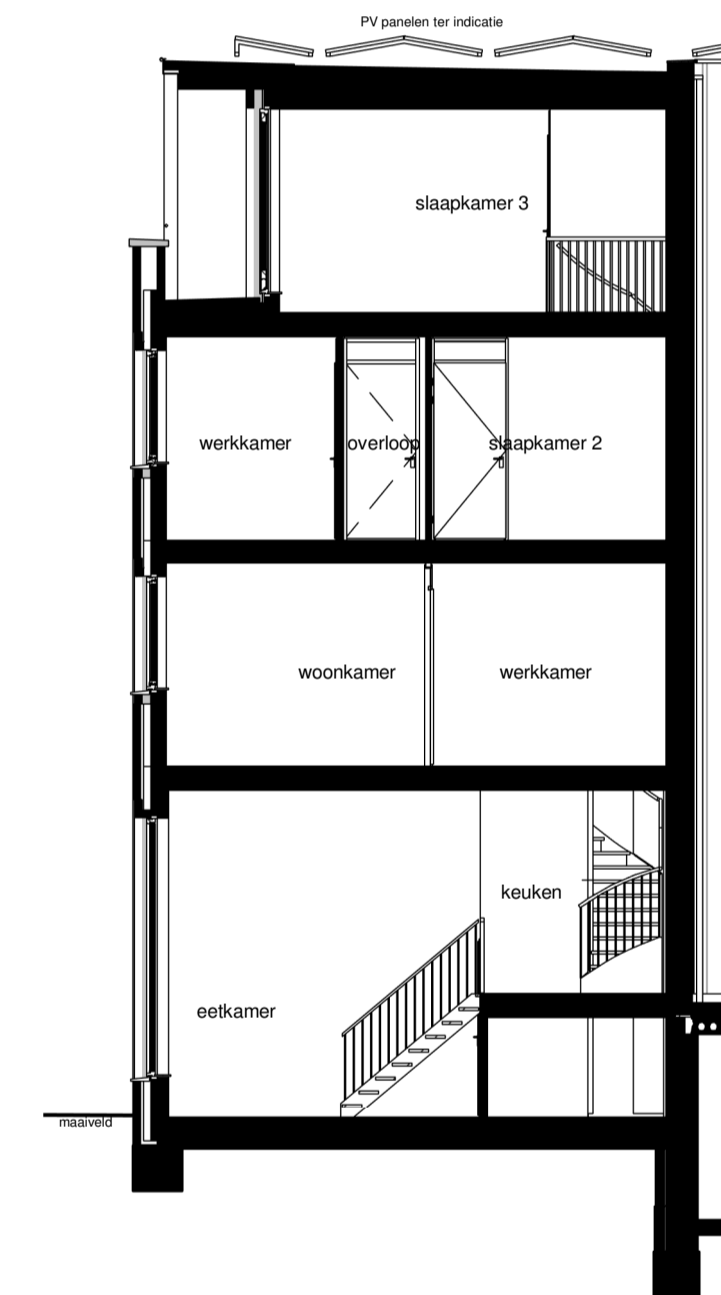


Doorsnede B schaal 1:100

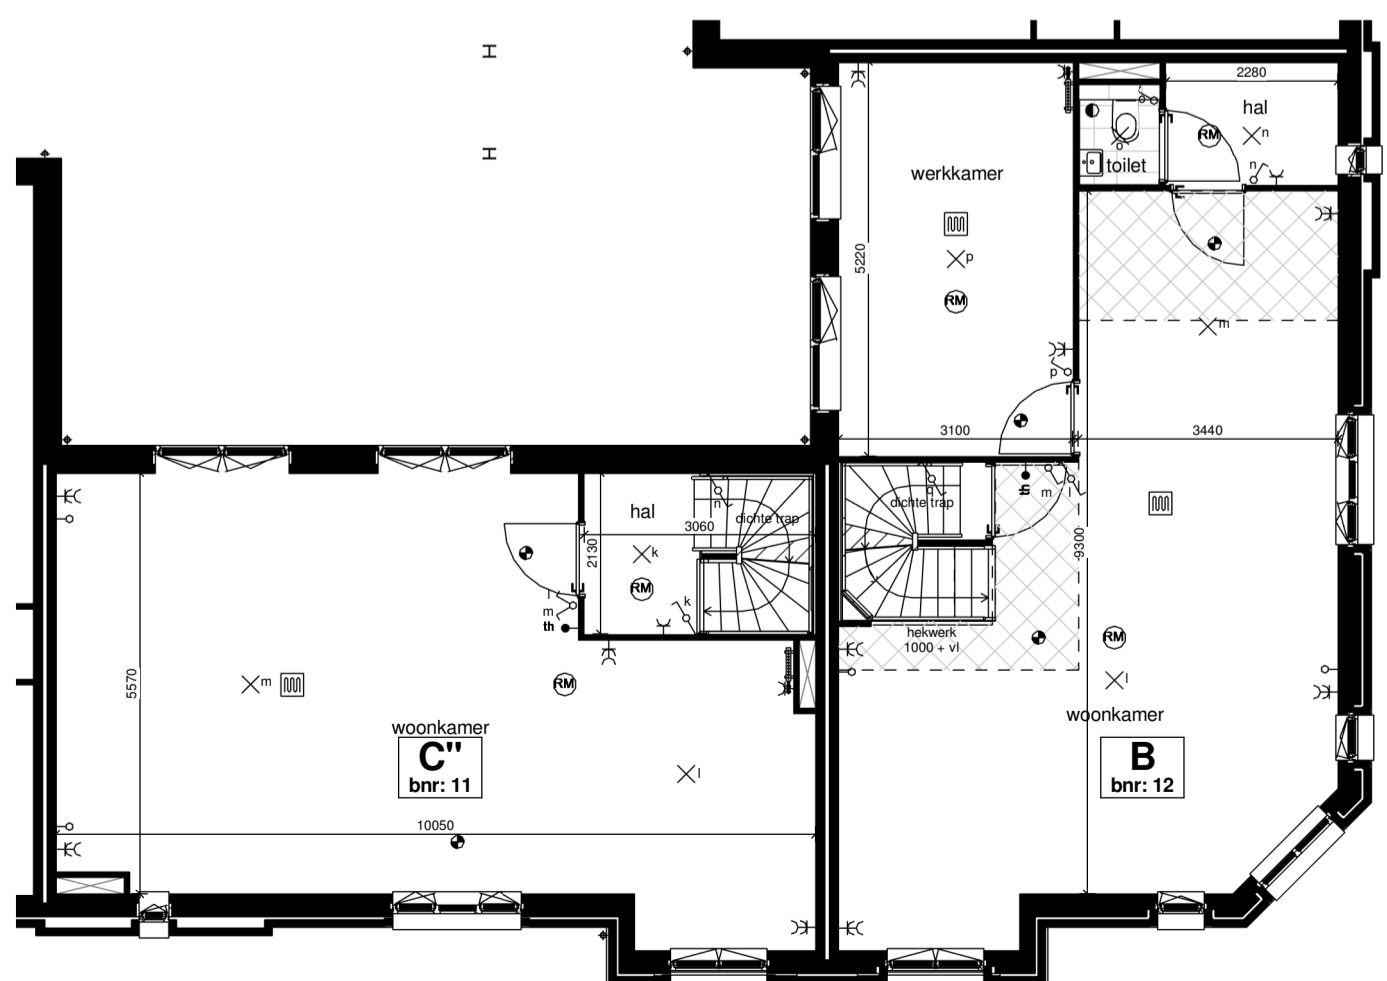

Tweede verdieping schaal 1:100

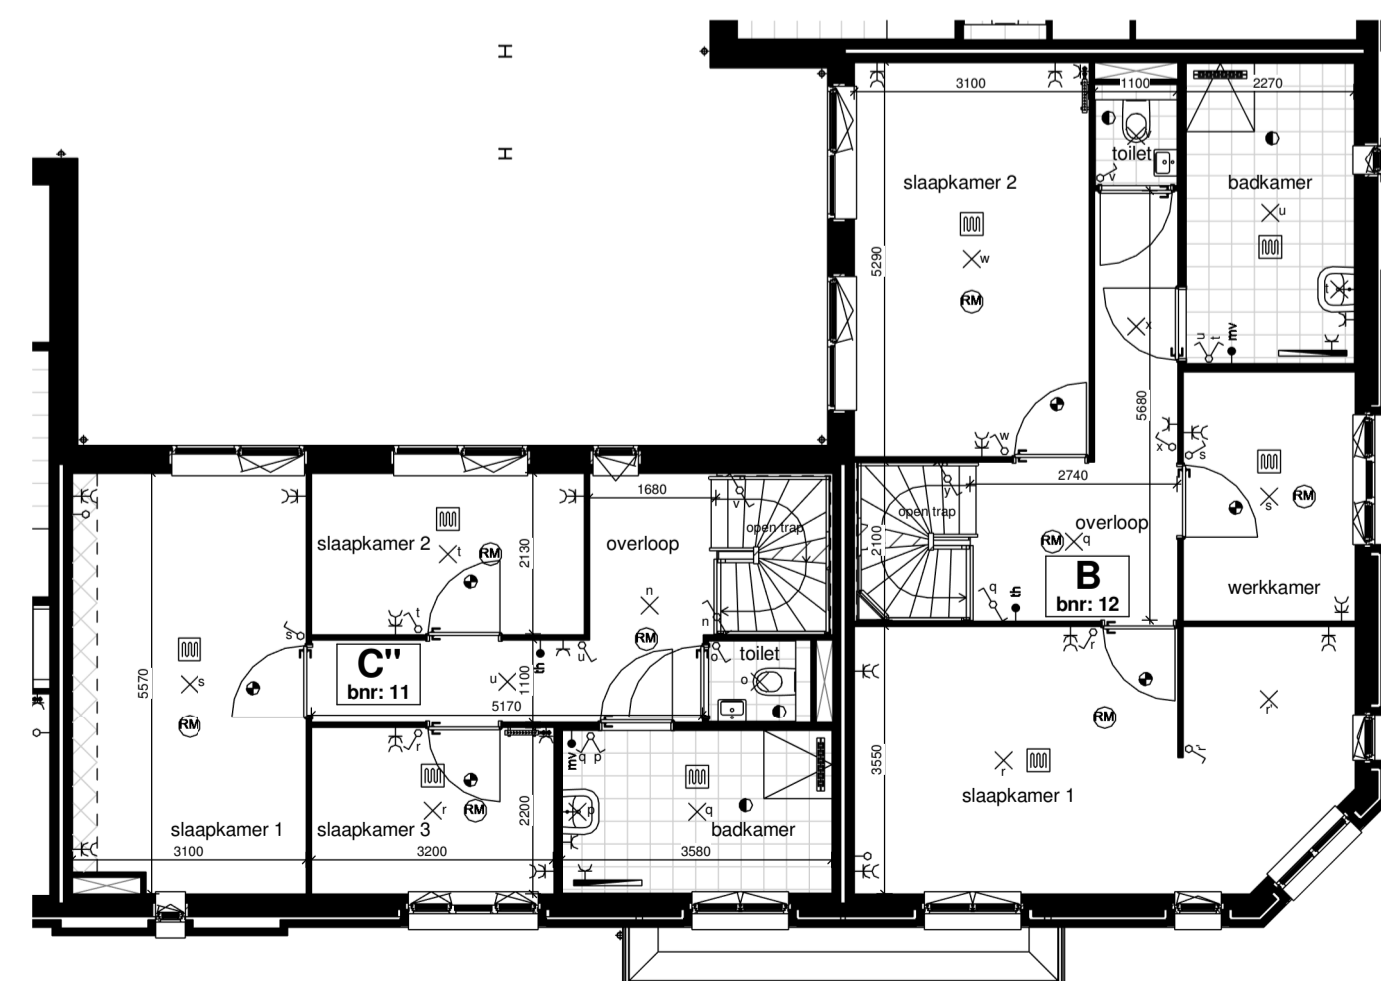

Derde verdieping schaal 1:100

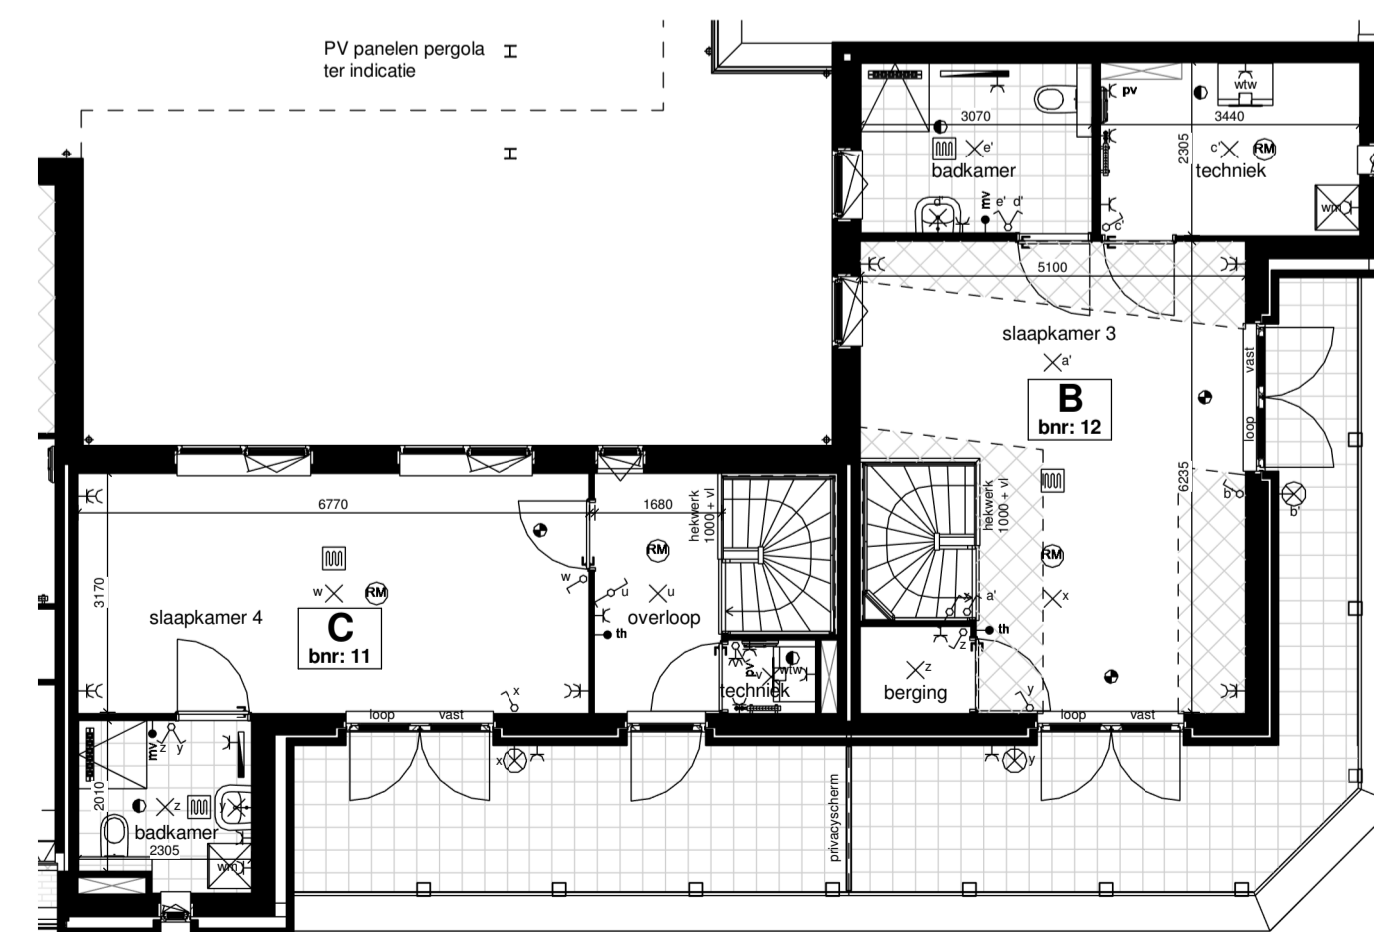

Vierde verdieping 1:100

Renvooi		
	entree woning	
	buitenwand geïsoleerd	
	binnenwand	
	binnendeur met kozijn	
	hemelwaterafvoer	
	Vloeropening/ ledingschacht	
	gekrijtstreepte zone	
	metselwerk	houden delen
	metselwerk staand	dakpannen
	metselwerk relief	
Instalaties		
	telefoon aansluiting bedraad	
	centrale antenne aanst. bedraad	
	thermostaat	
	bedrukker	
	aansluitpunt kooktoestel	
	aansluitpunt boiler	
	mv-bediening	
	aansluitpunt onbedraad	
	enkele wandcontactdoos	
	aansluitpunt koekkast	
	aansluitpunt afzuigkap	
	aansluitpunt oven	
	warmtepomp	
	voorraadvat	
	aansluitpunt vaatwasser	
	aansluitpunt ww-unit	
	aansluitpunt wasmachine	
	aansluitpunt wasdroger	
	aansluitpunt warmtepomp	
	aansluitpunt pv-omvormer	
	enkele wandcontactdoos	
	dubbelepoelige schakelaar	
	wisselschakelaar	
	schel	
	lichtpunt aan plafond	
	ventilatie met warmterugwinning	
	opstelplaats wasmachine	
	lichtpunt aan wand	
	lichtpunt buiten	
	armatuur buiten	
	armatuur buiten schemer	
	ventilatie ventil mech. vent. toevoer (positie en aantallen n.t.b.)	
	ventilatie ventil mech. vent. afvoer (positie en aantallen n.t.b.)	
	ventilatie ventil wand (positie en aantallen n.t.b.)	
	oververdelers	
	oververwarming	
	E-radiator	
	pv-omvormer	

- Weergegeven maten zijn circa maten, hieraan kunnen geen rechten worden ontleend.  
 - Afwerking en materialisatie conform technische omschrijving en afwerkstaat.  
 - Afgebeelde huisnummers zijn indicatief en niet definitief, nummering volgt na vaststelling huisnummer besluit Gemeente Utrecht.

