

begane grond

B	18-11-2022	Opmerkingen woningbouw verwerkt	CONCEPT
A	07-10-2022	Voor overleg / Calculatie	DEFINITIEF
wijziging datum: 28-07-2022 oorspronkelijke datum			Woningbouw

# R4301

Langstraat te Venray  
Langstraat - Blauwververstraat  
5801 RM Venray

Venterra  
Noorderpoort 11a  
5916 PJ Venlo

Technisch ontwerp  
Verkooptekeningen  
Begane grond

TO32				
tekening no	bouwdel			
RHU	SvD	1:100	A1	
projectleider	tekenaar	schaal	formaat	

**SATIJNplus Architecten**  
 Kasteelhof 1, 6121 XK Bom  
 Postbus 216, 6120 BA Bom  
 T 046 420 55 55  
 F 046 420 55 68  
 www.satijplus.nl  
 info@satijplus.nl  
 SATIJNplus Architecten bv is  
 lid van de BNA en ISO 9001  
 gecertificeerd



eerste verdieping

B	18-11-2022	Opmerkingen woningborg verwerkt	CONCEPT
A	07-10-2022	Voor overleg / Calculatie	DEFINITIEF
wijziging datum: 28-07-2022 oorspronkelijke datum			Woningborg

# R4301

Langstraat te Venray  
Langstraat - Blauwverstraat  
5801 RM Venray

Venterra  
Noorderpoort 11a  
5916 PJ Venlo

Technisch ontwerp  
Verkooptekeningen  
Eerste verdieping

TO33


tekening no	bouwdeel		
RHU	SvD	1:100	A1
projectleider	tekenaar	schaal	formaat

**SATIJNplus Architecten**

www.satijplus.nl  
info@satijplus.nl

Kaatsenhof 1, 6121 XK Bom  
Postbus 216, 6120 BA Bom  
T 046 420 55 55  
F 046 420 55 68

SATIJNplus Architecten bv is  
64 van de BNA en ISO 9001  
gecertificeerd

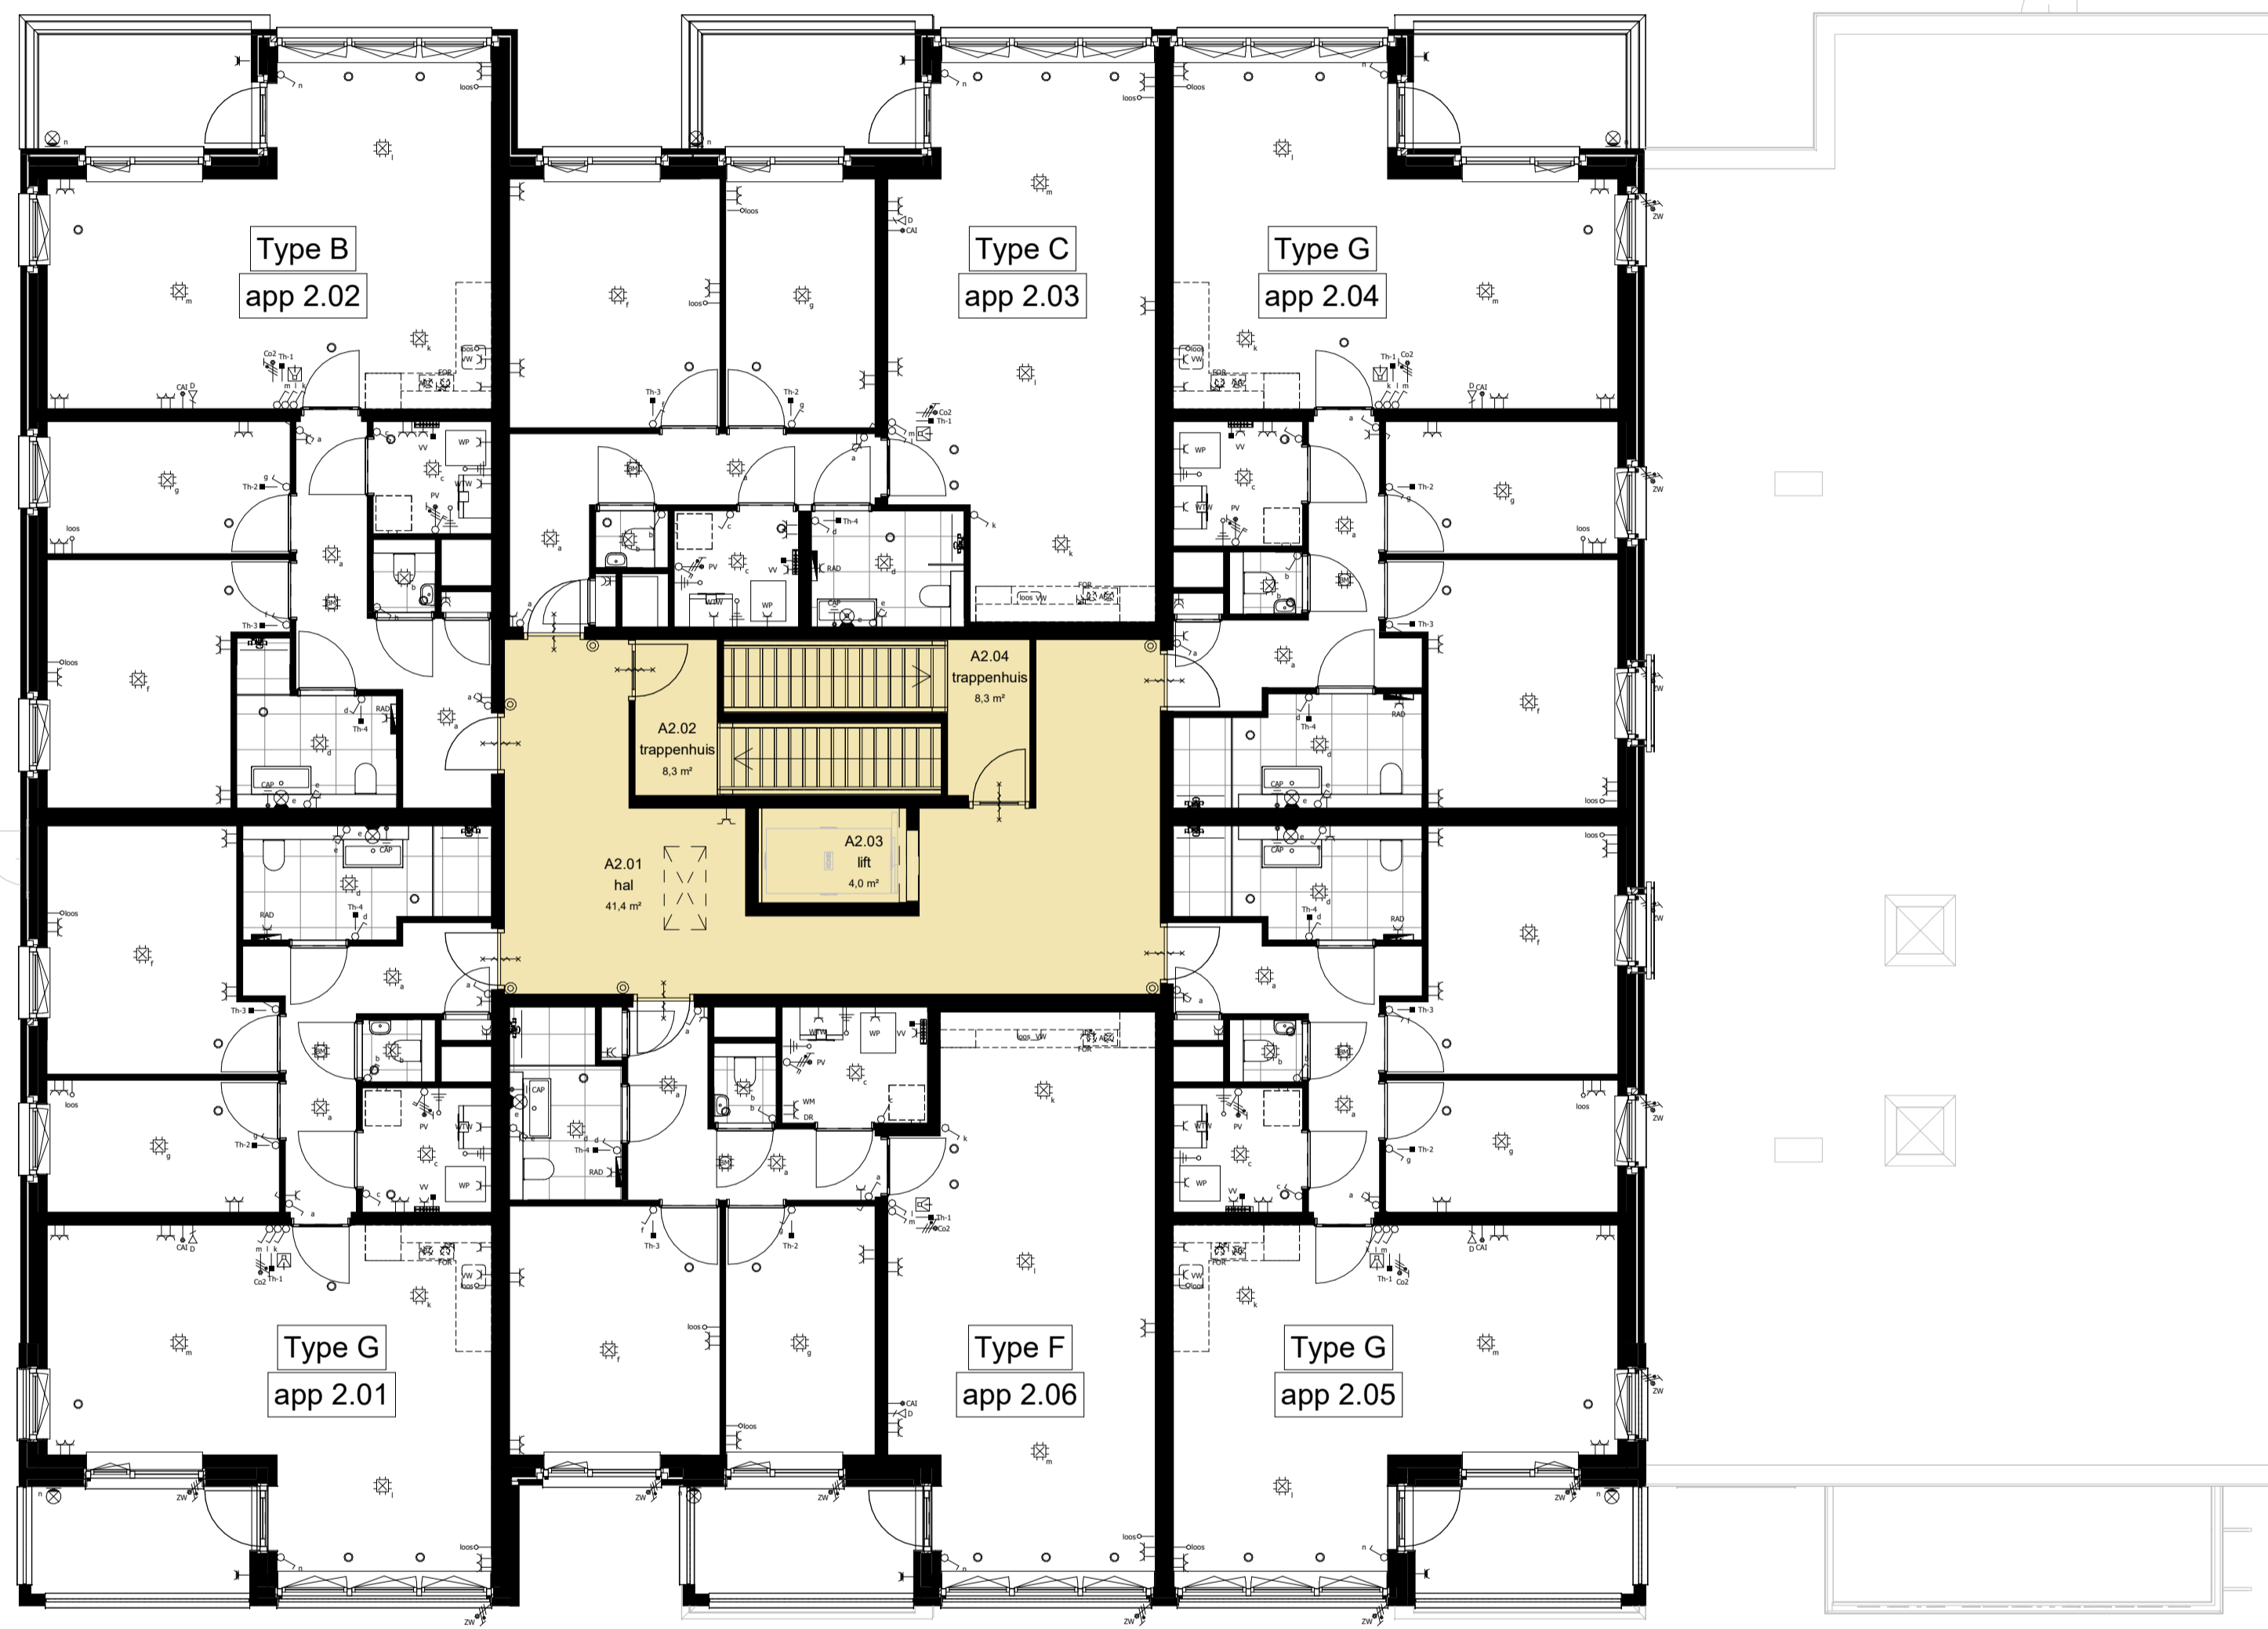

tweede verdieping

B	18-11-2022	Opmerkingen woningborg verwerkt	CONCEPT
A	07-10-2022	Voor overleg / Calculatie	DEFINITIEF
wijziging:		datum: 28-07-2022	oorspronkelijke datum: Woningborg

# R4301

Langstraat te Venray  
 Langstraat - Blauwverstraat  
 5801 RM Venray

Venterra  
 Noorderpoort 11a  
 5916 PJ Venlo

Technisch ontwerp  
 Verkooptekeningen  
 Tweede verdieping

TO34	tekening no	bouwoedeel			
RHU	SvD	1:100	A1		
projectleider	tekenaar	schaal	formaat		

